



ARCHITEKT	PROJEKTANT	ZODP. PROJEKTANT	Architektonické studio Záhumní 1358/30 C 742 21 Kopřivnice tel.: +420 556 811 850
Doc. Ing.arch. Kamil Mrva, Ph.D	Ing.arch. Michaela Mrázová	Doc. Ing.arch. Kamil Mrva, Ph.D	

INVESTOR:	Moravskoslezský kraj; Zlínský kraj	STUPEŇ	AUS
MÍSTO:	28. října 117, 702 18 Ostrava; třída Tomáše Bati 21, 761 90 Zlín	DATUM	1/2018


Architektonicko-urbanistická studie lokality hřebene
Pustevny – Radhošť

Beskydy – jedna z nejkrásnějších oblastí české republiky, krajina horských hřebenů, hlubokých údolí, zurčících potoků a říček, rozlehlých lesů, rozkvetlých strání a starobylých dřevěnic. Krajina, která u nás nemá obdoby, neboť zde končí a zároveň dosahuje nejvyšších nadmořských výšek na našem území karpatský horský oblouk – zelená páteř střední Evropy.

Earth

AUS | KAMIL MRVA ARCHITECTS | 2018

Architektonicko - urbanistická studie

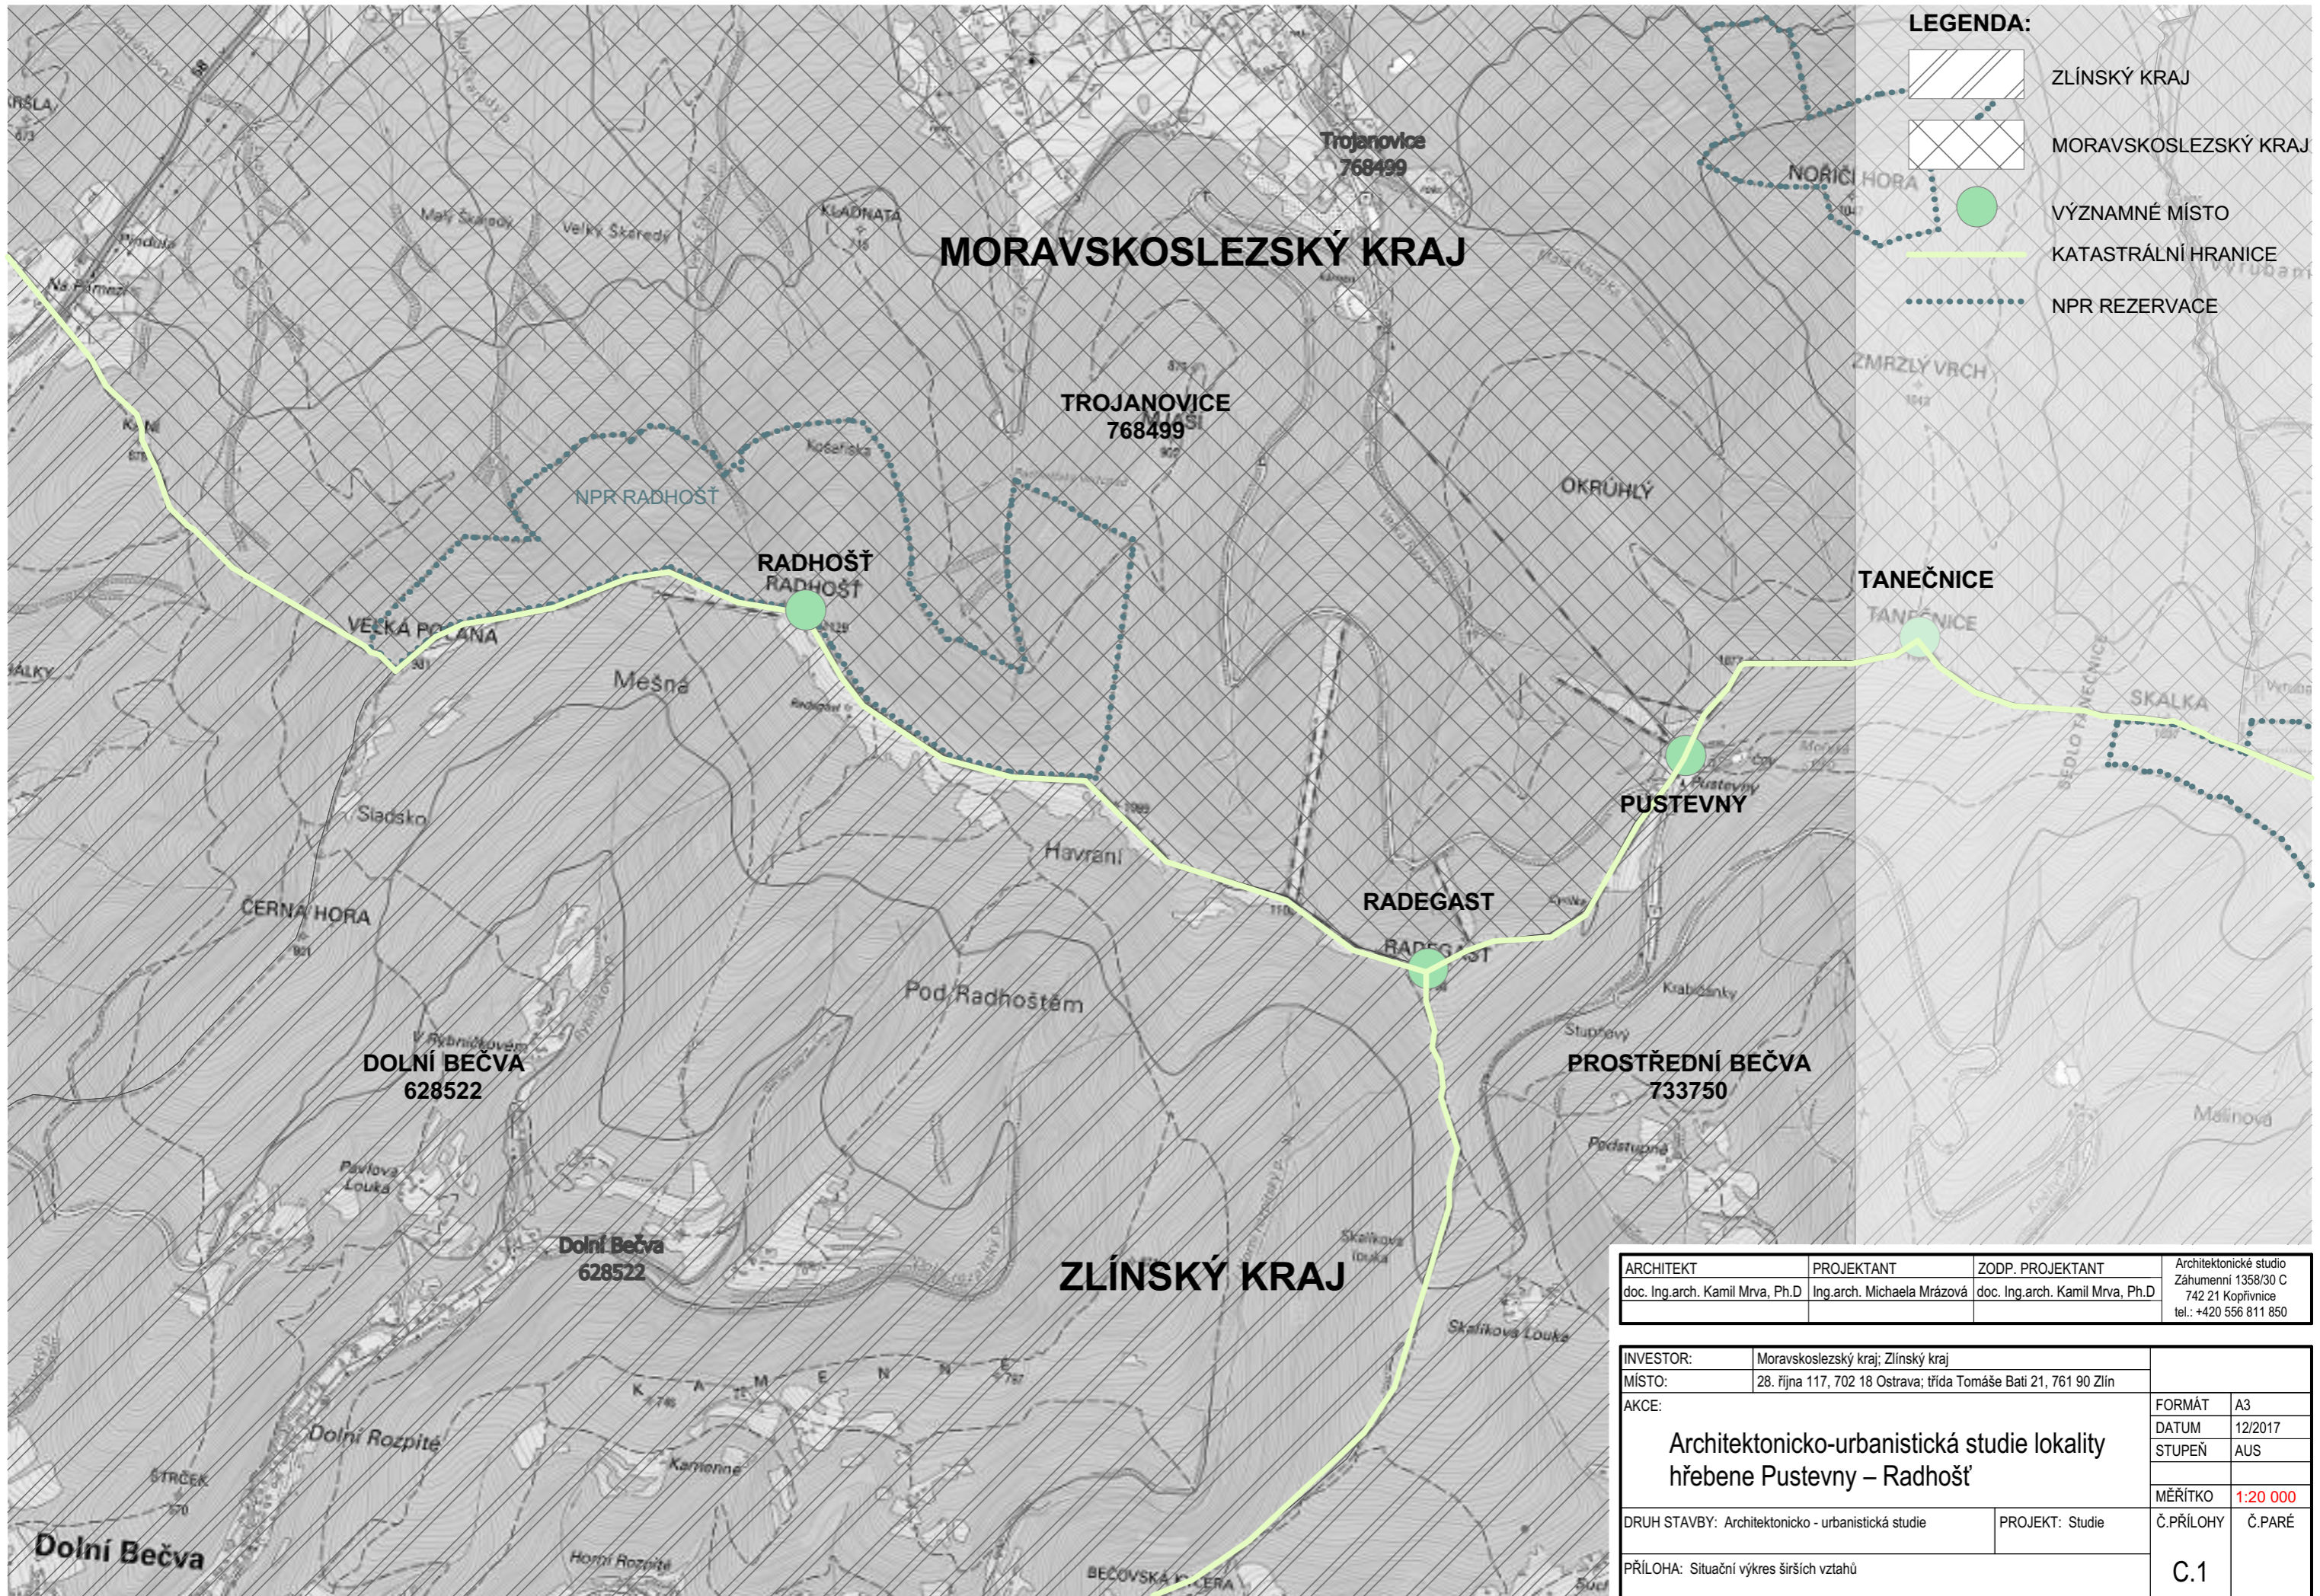

LEGENDA:

-  ZLÍNSKÝ KRAJ
-  MORAVSKOSLEZSKÝ KRAJ
-  VÝZNAMNÉ MÍSTO
-  KATASTRÁLNÍ HRANICE
-  NPR REZERVACE

MORAVSKOSLEZSKÝ KRAJ

TROJANOVICE
768499

RADHOŠŤ
RADHOŠŤ

TANEČNICE

PUSTEVNY

RADEGAST

PROSTŘEDNÍ BEČVA
733750


DOLNÍ BEČVA
628522

Dolní Bečva
628522

ZLÍNSKÝ KRAJ

ARCHITEKT	PROJEKTANT	ZODP. PROJEKTANT	Architektonické studio Záhumní 1358/30 C 742 21 Koprivnice tel.: +420 556 811 850
doc. Ing.arch. Kamil Mrva, Ph.D	Ing.arch. Michaela Mrázová	doc. Ing.arch. Kamil Mrva, Ph.D	


INVESTOR:	Moravskoslezský kraj; Zlínský kraj			
MÍSTO:	28. října 117, 702 18 Ostrava; třída Tomáše Bati 21, 761 90 Zlín			
AKCE:	Architektonicko-urbanistická studie lokality hřebene Pustevny – Radhošť		FORMÁT	A3
			DATUM	12/2017
		STUPEŇ	AUS	
		MĚŘÍTKO	1:20 000	
DRUH STAVBY: Architektonicko - urbanistická studie	PROJEKT: Studie	Č.PŘÍLOHY	Č.PARÉ	
PŘÍLOHA: Situační výkres širších vztahů		C.1		

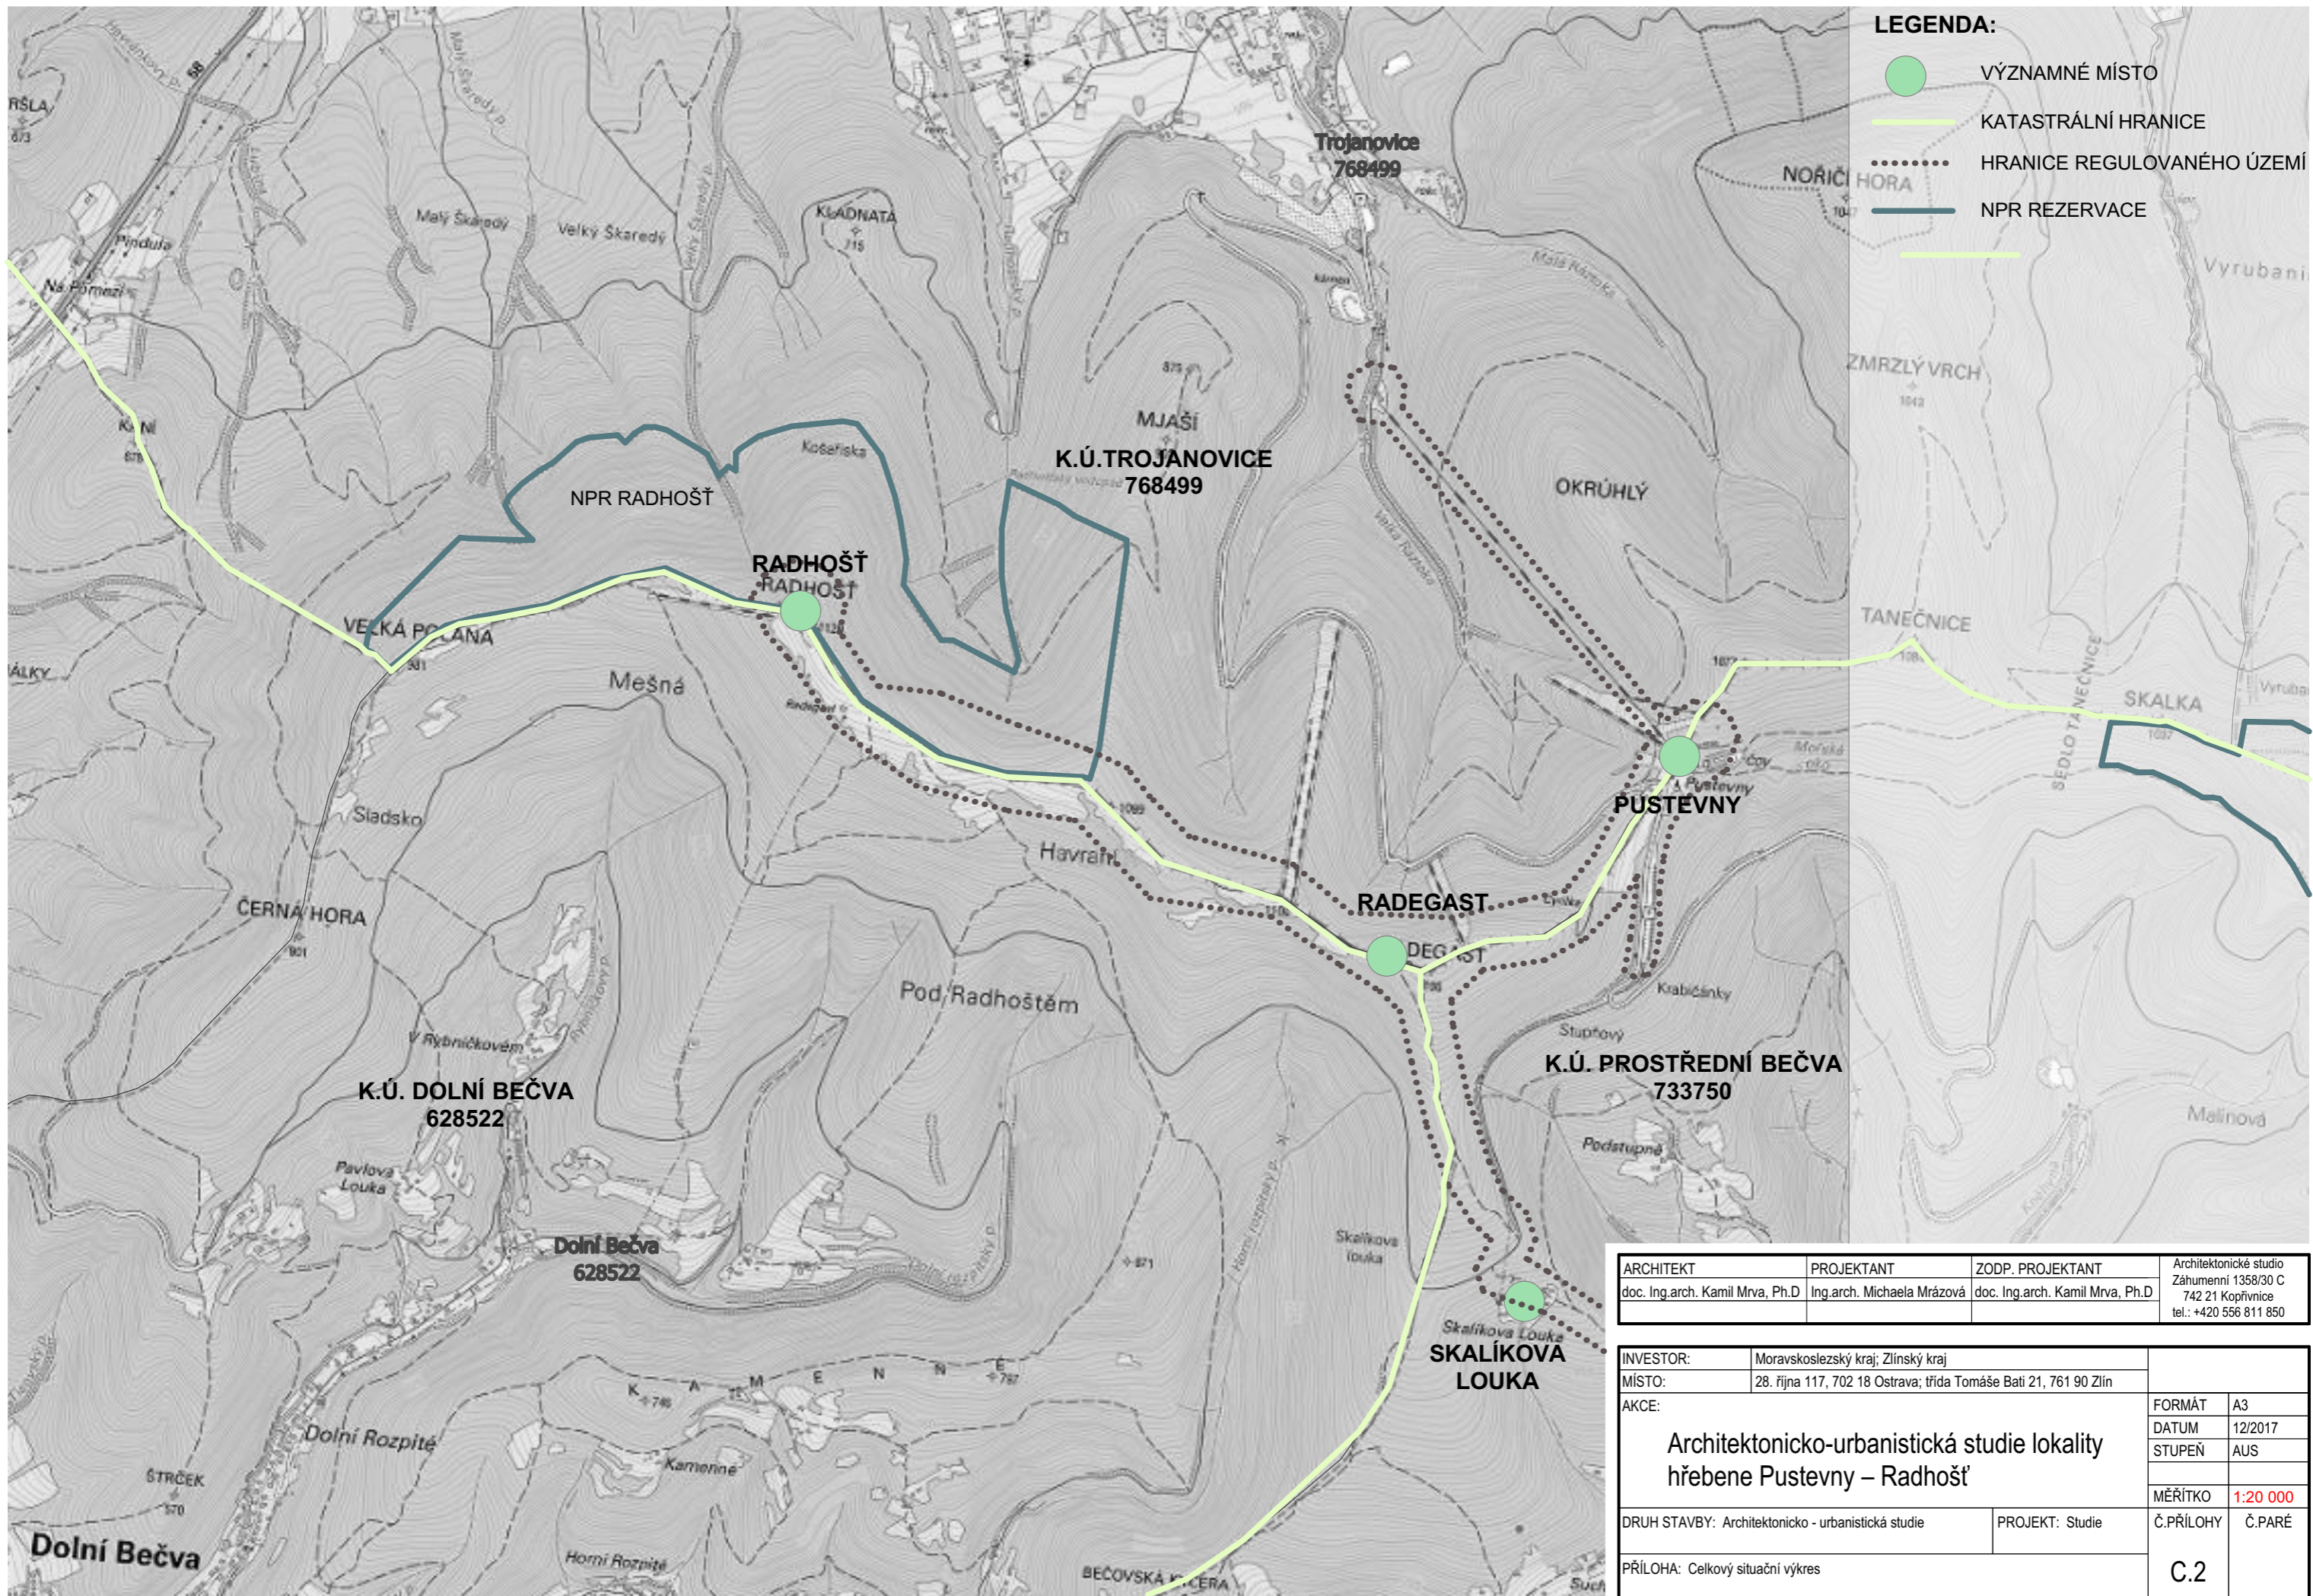

- LEGENDA:**
- VÝZNAMNÉ MÍSTO
 - KATASTRÁLNÍ HRANICE
 - HRANICE REGULOVANÉHO ÚZEMÍ
 - NPR REZERVACE

ARCHITEKT	PROJEKTANT	ZODP. PROJEKTANT	Architektonické studio Záhumní 1358/30 C 742 21 Koprivnice tel.: +420 556 811 850
doc. Ing.arch. Kamil Mrva, Ph.D	Ing.arch. Michaela Mrázová	doc. Ing.arch. Kamil Mrva, Ph.D	


INVESTOR:	Moravskoslezský kraj; Zlínský kraj		FORMÁT	A3	
MÍSTO:	28. října 117, 702 18 Ostrava; třída Tomáše Bati 21, 761 90 Zlín		DATUM	12/2017	
AKCE:	Architektonicko-urbanistická studie lokality hřebene Pustevny – Radhošť		STUPEŇ	AUS	
			MĚŘÍTKO	1:20 000	
DRUH STAVBY:	Architektonicko - urbanistická studie	PROJEKT:	Studie	Č.PŘÍLOHY	Č.PARÉ
PŘÍLOHA:	Celkový situační výkres			C.2	

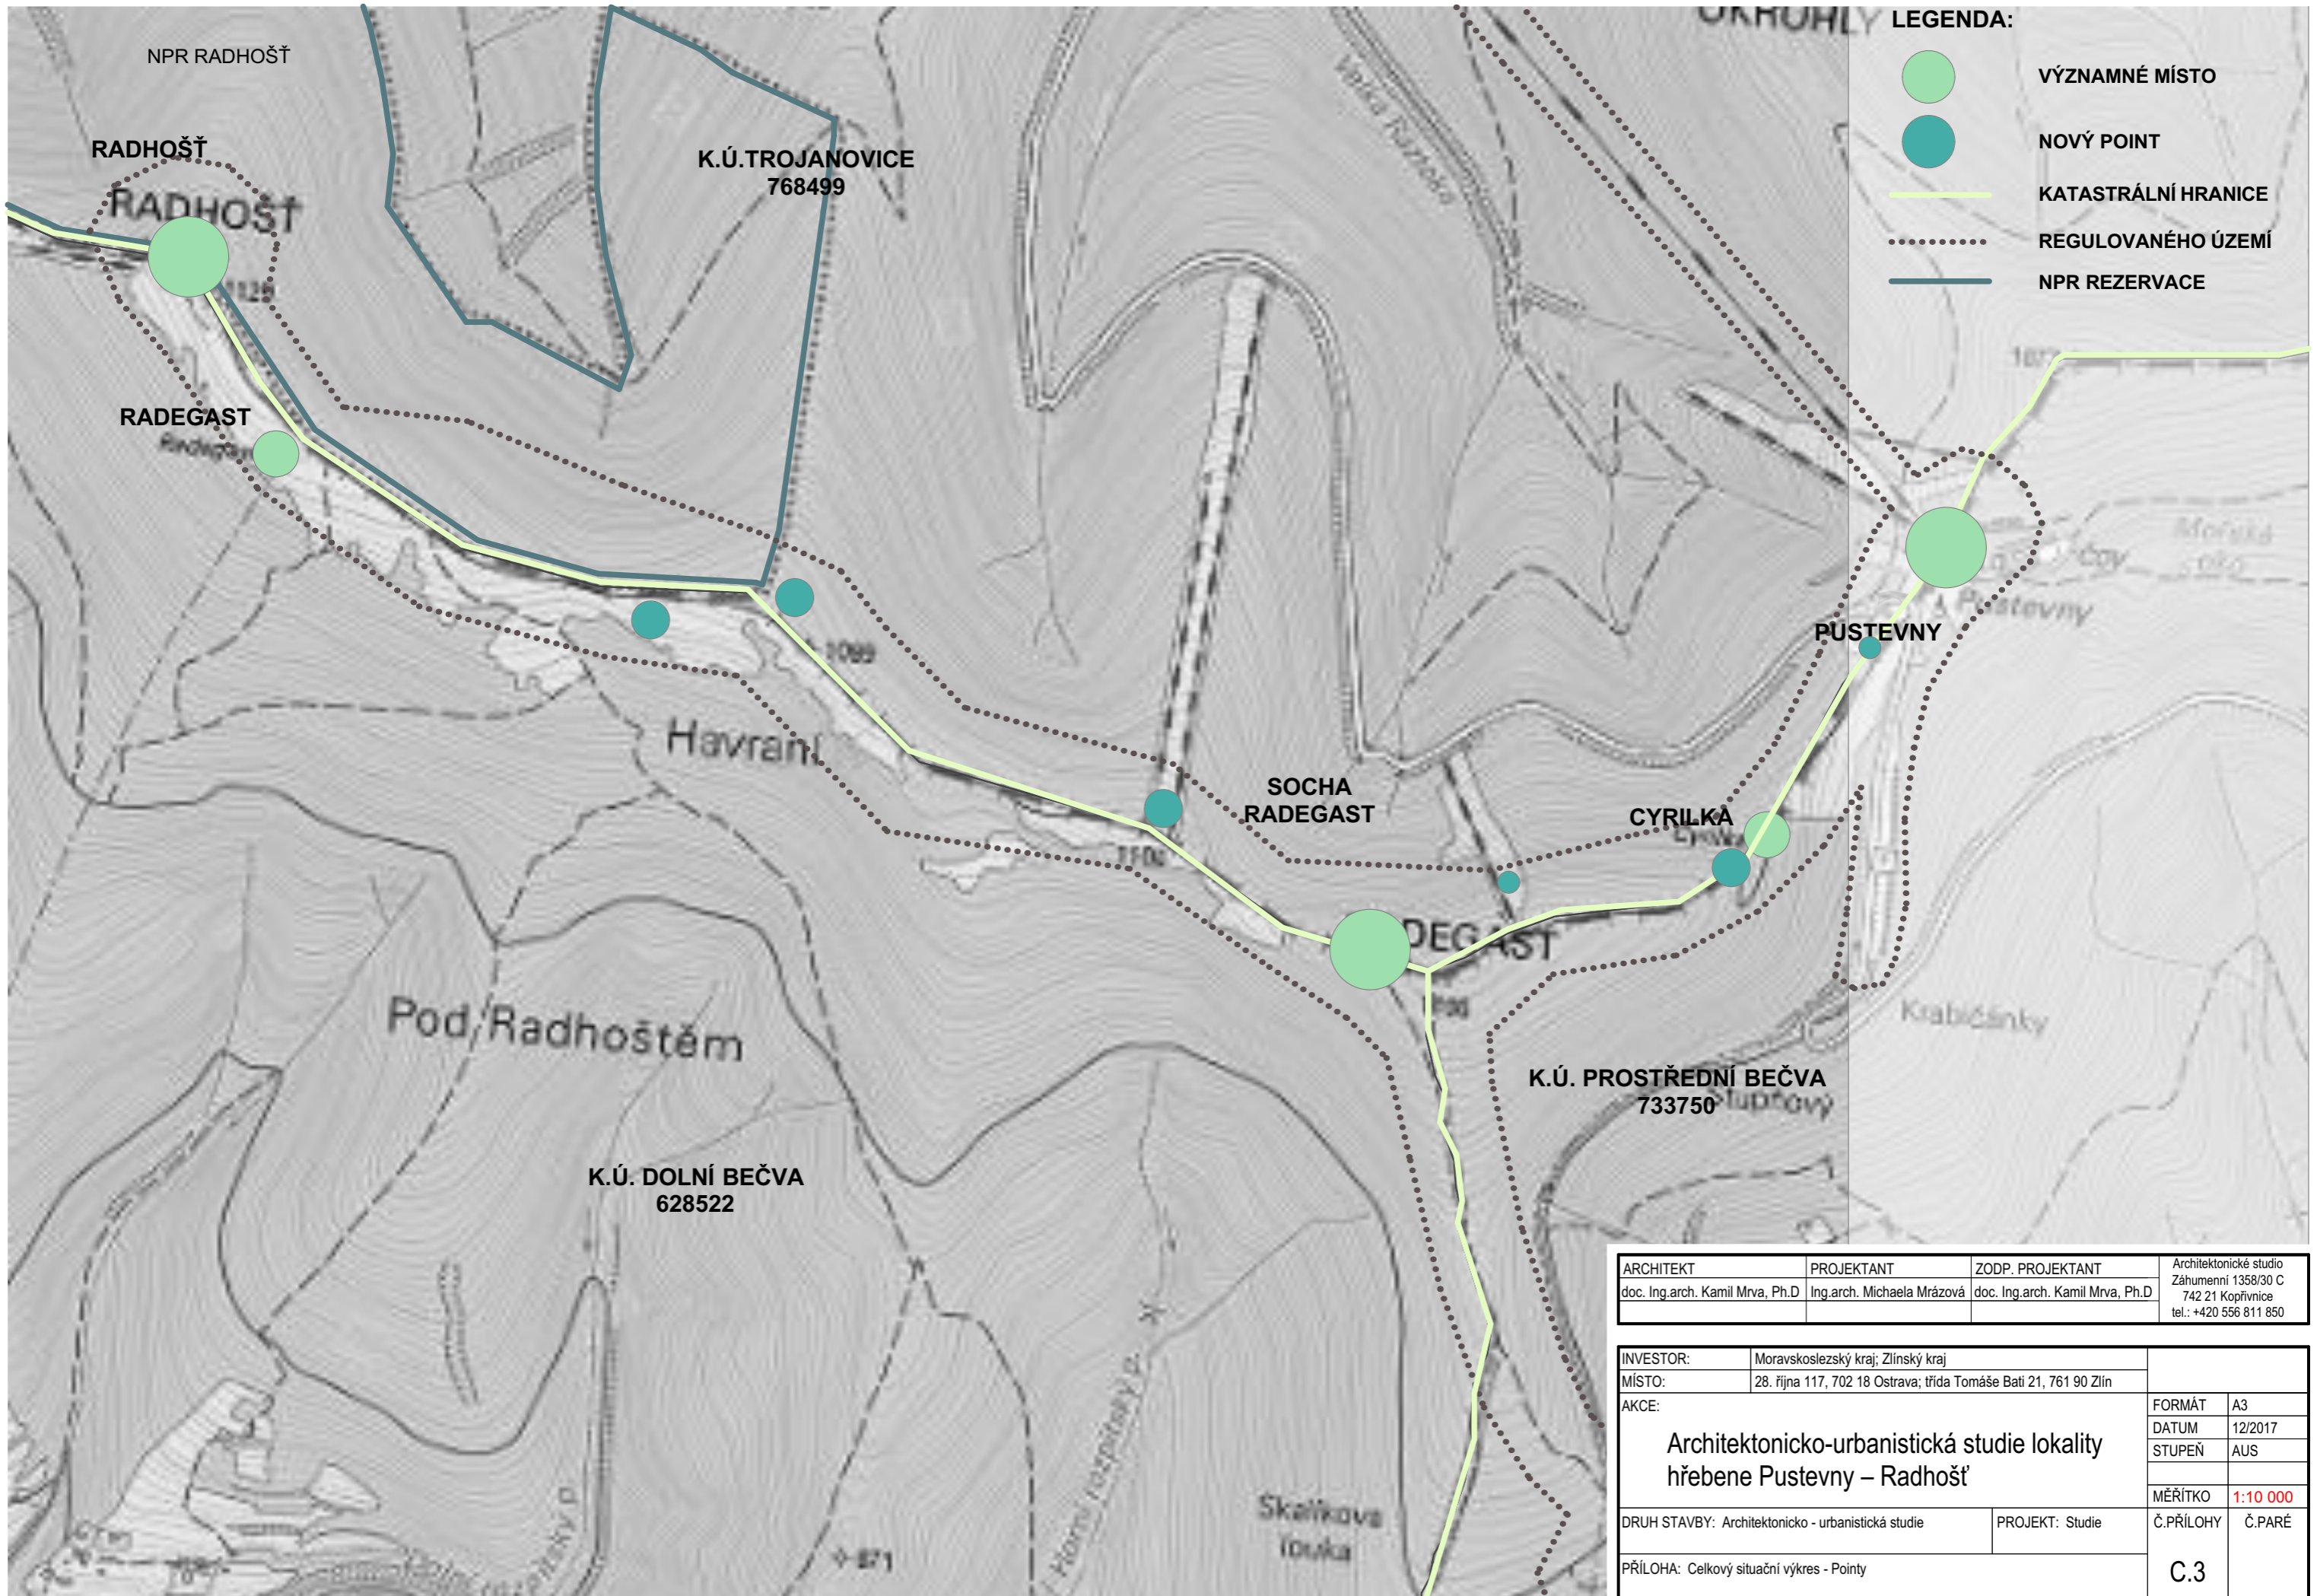

- LEGENDA:**
- VÝZNAMNÉ MÍSTO
 - NOVÝ POINT
 - KATASTRÁLNÍ HRANICE
 - REGULOVANÉHO ÚZEMÍ
 - NPR REZERVACE

ARCHITEKT	PROJEKTANT	ZODP. PROJEKTANT	Architektonické studio Záhumní 1358/30 C 742 21 Koprivnice tel.: +420 556 811 850
doc. Ing.arch. Kamil Mrva, Ph.D	Ing.arch. Michaela Mrázová	doc. Ing.arch. Kamil Mrva, Ph.D	

INVESTOR:	Moravskoslezský kraj; Zlínský kraj			
MÍSTO:	28. října 117, 702 18 Ostrava; třída Tomáše Bati 21, 761 90 Zlín			
AKCE:	Architektonicko-urbanistická studie lokality hřebene Pustevny – Radhošť		FORMÁT	A3
			DATUM	12/2017
		STUPEŇ	AUS	
		MĚŘITKO	1:10 000	
DRUH STAVBY: Architektonicko - urbanistická studie	PROJEKT: Studie	Č.PŘÍLOHY	Č.PARÉ	
PŘÍLOHA: Celkový situační výkres - Pointy		C.3		

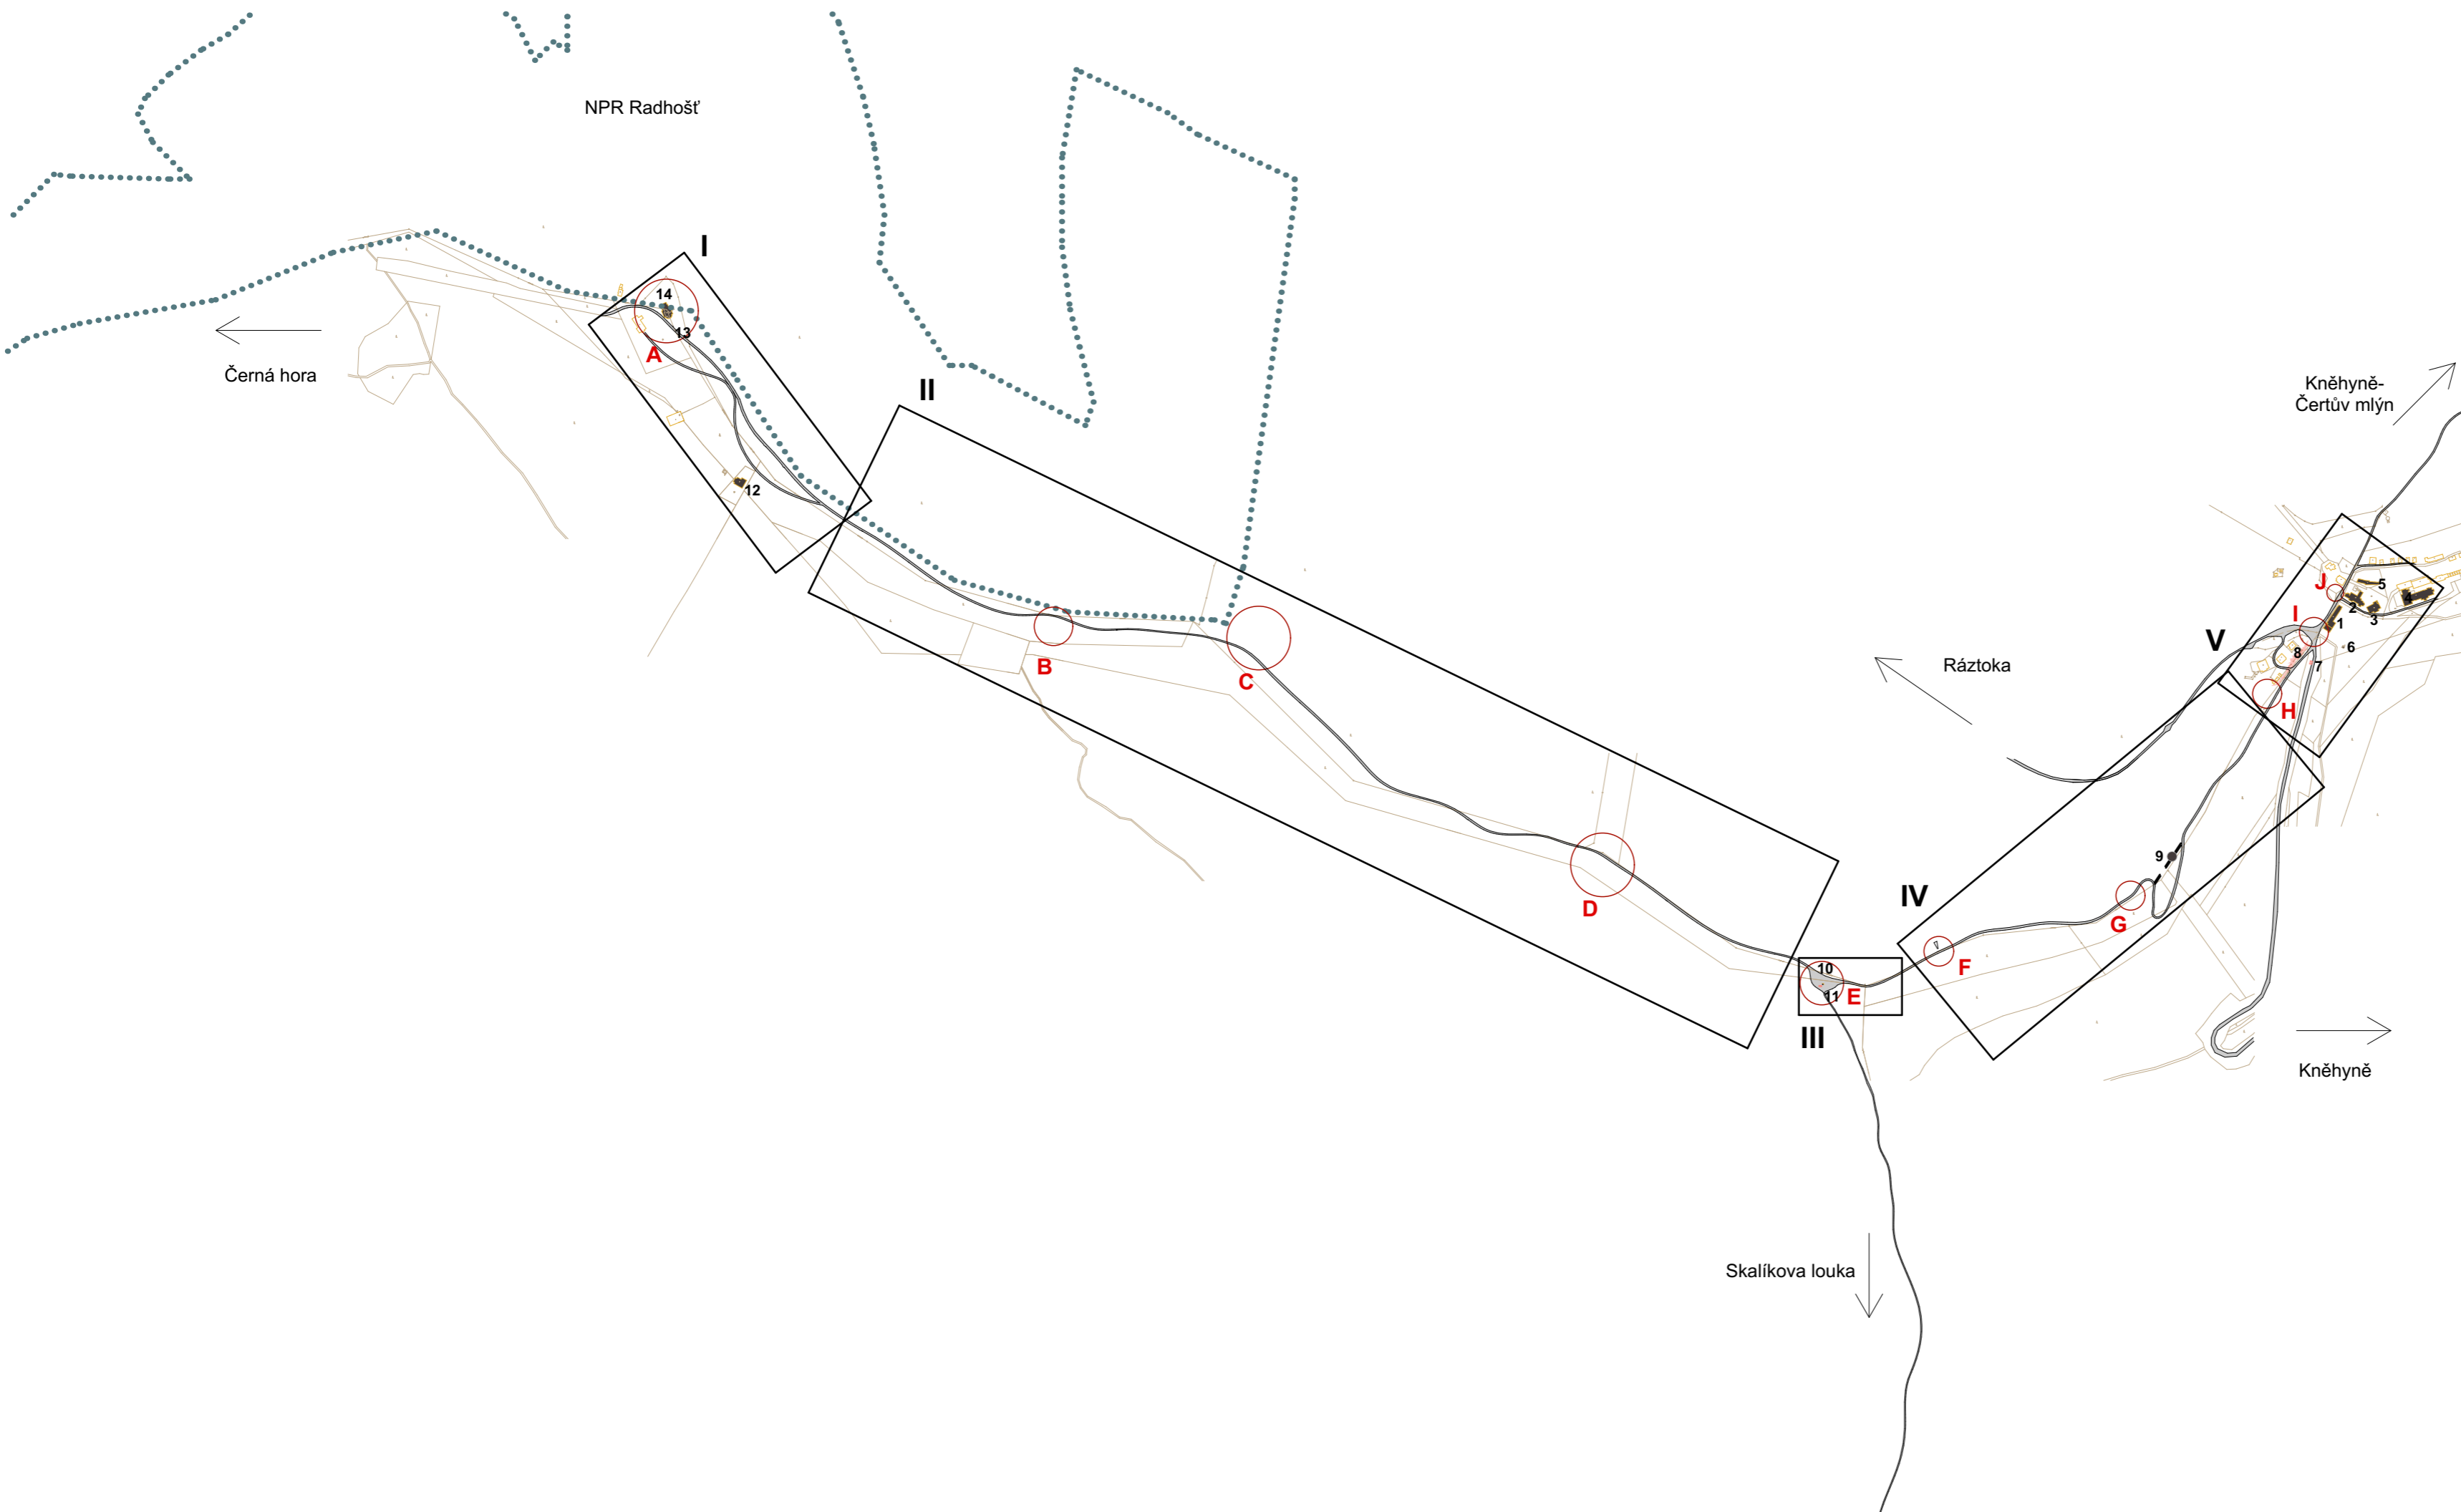

LEGENDA:

- I Úsek hotel Radegast-Kaple sv. Cyrila a Metoděje
- II Úsek Socha Radegast - hotel Radegast
- III Okolí Sochy Radegast
- IV Úsek Pustevny - Socha Radegast
- V Oblast Pustevny

- Katastr
- Pevné objekty
- NPP rezervace
- A-J Navrhovaná místa
- Cesta
- Odstraňované objekty

- OBJEKTY**
- 1 Chata Šumná
 - 2 Libušín
 - 3 Maměnka
 - 4 Hotel Tanečnica
 - 5 Koliba U Zaryša
 - 6 Zvonička
 - 7 Zastávka BUS
 - 8 Tržnice
 - 9 Cyrilka
 - 10 Socha Radegast
 - 11 Bufet
 - 12 Hotel Radegast
 - 13 Sousoší sv. Cyrila a Metoděje
 - 14 Kaple sv. Cyrila a Metoděje

ARCHITEKT	PROJEKTANT	ZODP. PROJEKTANT	Architektonické studio Záhumní 1358/30 C 742 21 Kopřivnice tel.: +420 556 811 850
doc. Ing.arch. Kamil Mrva, Ph.D.	Ing.arch. Michaela Mrázová	doc. Ing.arch. Kamil Mrva, Ph.D.	

INVESTOR:	Moravskoslezský kraj; Zlínský kraj		
MÍSTO:	28. října 117, 702 18 Ostrava; třída Tomáše Bati 21, 761 90 Zlín		
AKCE:	Architektonicko-urbanistická studie lokality hřebene Pustevny – Radhošť	FORMÁT	A3
		DATUM	12/2017
		STUPEŇ	AUS
		MĚŘÍTKO	1:10000
DRUH STAVBY:	Architektonicko - urbanistická studie	PROJEKT:	Studie
PŘÍLOHA:	Situace	Č.PŘÍLOHY	Č.PARÉ
			C.4

LEGENDA:


- I Úsek hotel Radegast-Kaple sv. Cyrila a Metoděje
- Katastr
- Pevné objekty
- NPP rezervace
- Hlavní cesty
- Odstraňované objekty

OBJEKTY

- 12 Hotel Radegast
- 13 Sousoší sv. Cyrila a Metoděje
- 14 Kaple sv. Cyrila a Metoděje

VYBAVENÍ

- Ohniště
- Rozcestník
- Nádoby na odpad
- Posezení
- Veřejné WC
- Parkoviště

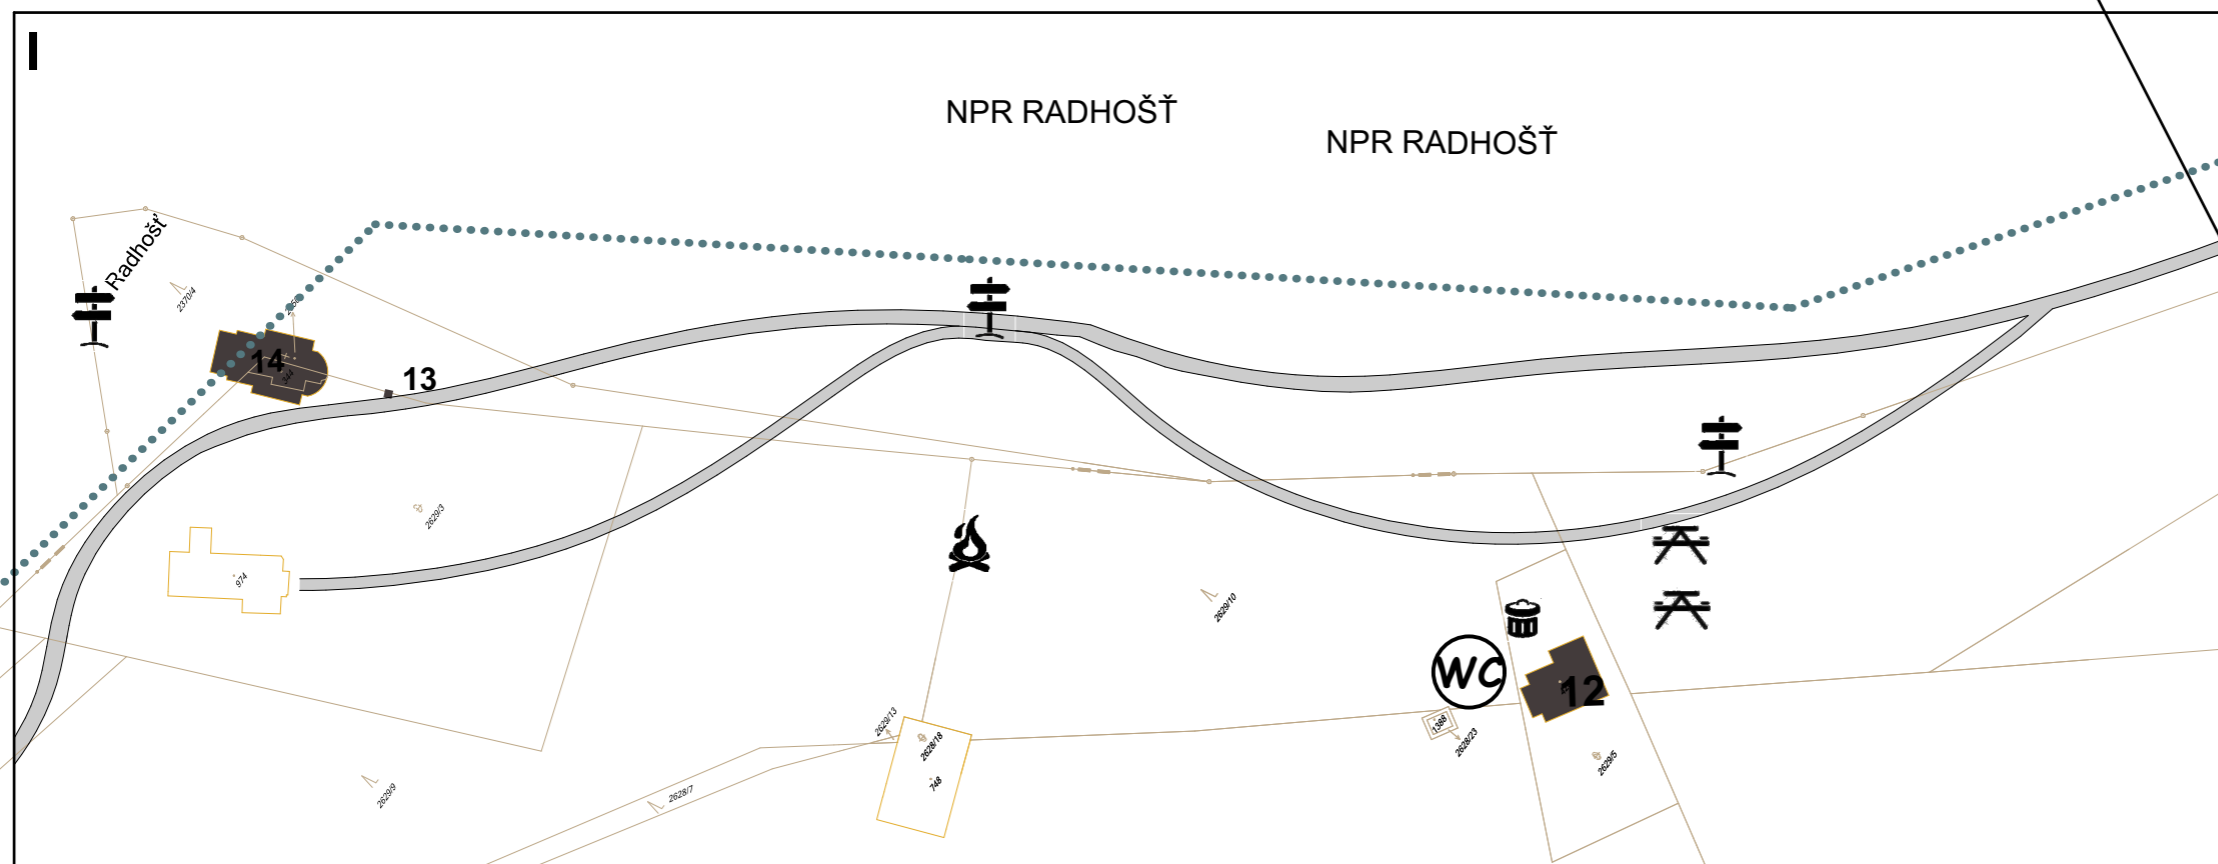

ARCHITEKT	PROJEKTANT	ZODP. PROJEKTANT	Architektonické studio Záhumní 1358/30 C 742 21 Kopřivnice tel.: +420 556 811 850
doc. Ing.arch. Kamil Mrva, Ph.D	Ing.arch. Michaela Mrázová	doc. Ing.arch. Kamil Mrva, Ph.D	

INVESTOR:	Moravskoslezský kraj; Zlínský kraj		
MÍSTO:	28. října 117, 702 18 Ostrava; třída Tomáše Bati 21, 761 90 Zlín		
AKCE:	Architektonicko-urbanistická studie lokality hřebene Pustevny – Radhošť	FORMÁT	A3
		DATUM	12/2017
		STUPEŇ	AUS
		MĚŘÍTKO	1:2000
DRUH STAVBY: Architektonicko - urbanistická studie	PROJEKT: Studie	Č.PŘÍLOHY	Č.PARÉ
PŘÍLOHA: Studie úpravy okolí kaple na Radhošti a okolí sochy Cyrila a Metoděje		C.5	

LEGENDA:

I Úsek hotel Radegast-Kaple sv. Cyrila a Metoděje

— Katastr
 — Pevné objekty
 NPP rezervace

— Hlavní cesty


■ Odstraňované objekty

OBJEKTY

12 Hotel Radegast
 13 Sousoší sv. Cyrila a Metoděje
 14 Kaple sv. Cyrila a Metoděje

VYBAVENÍ

🔥 Ohniště
 📏 Rozcestník
 🗑️ Nádobý na odpad
 🪑 Posezení
 🚻 Veřejné WC
 🅑 Parkoviště
 ○ Nový mobiliář

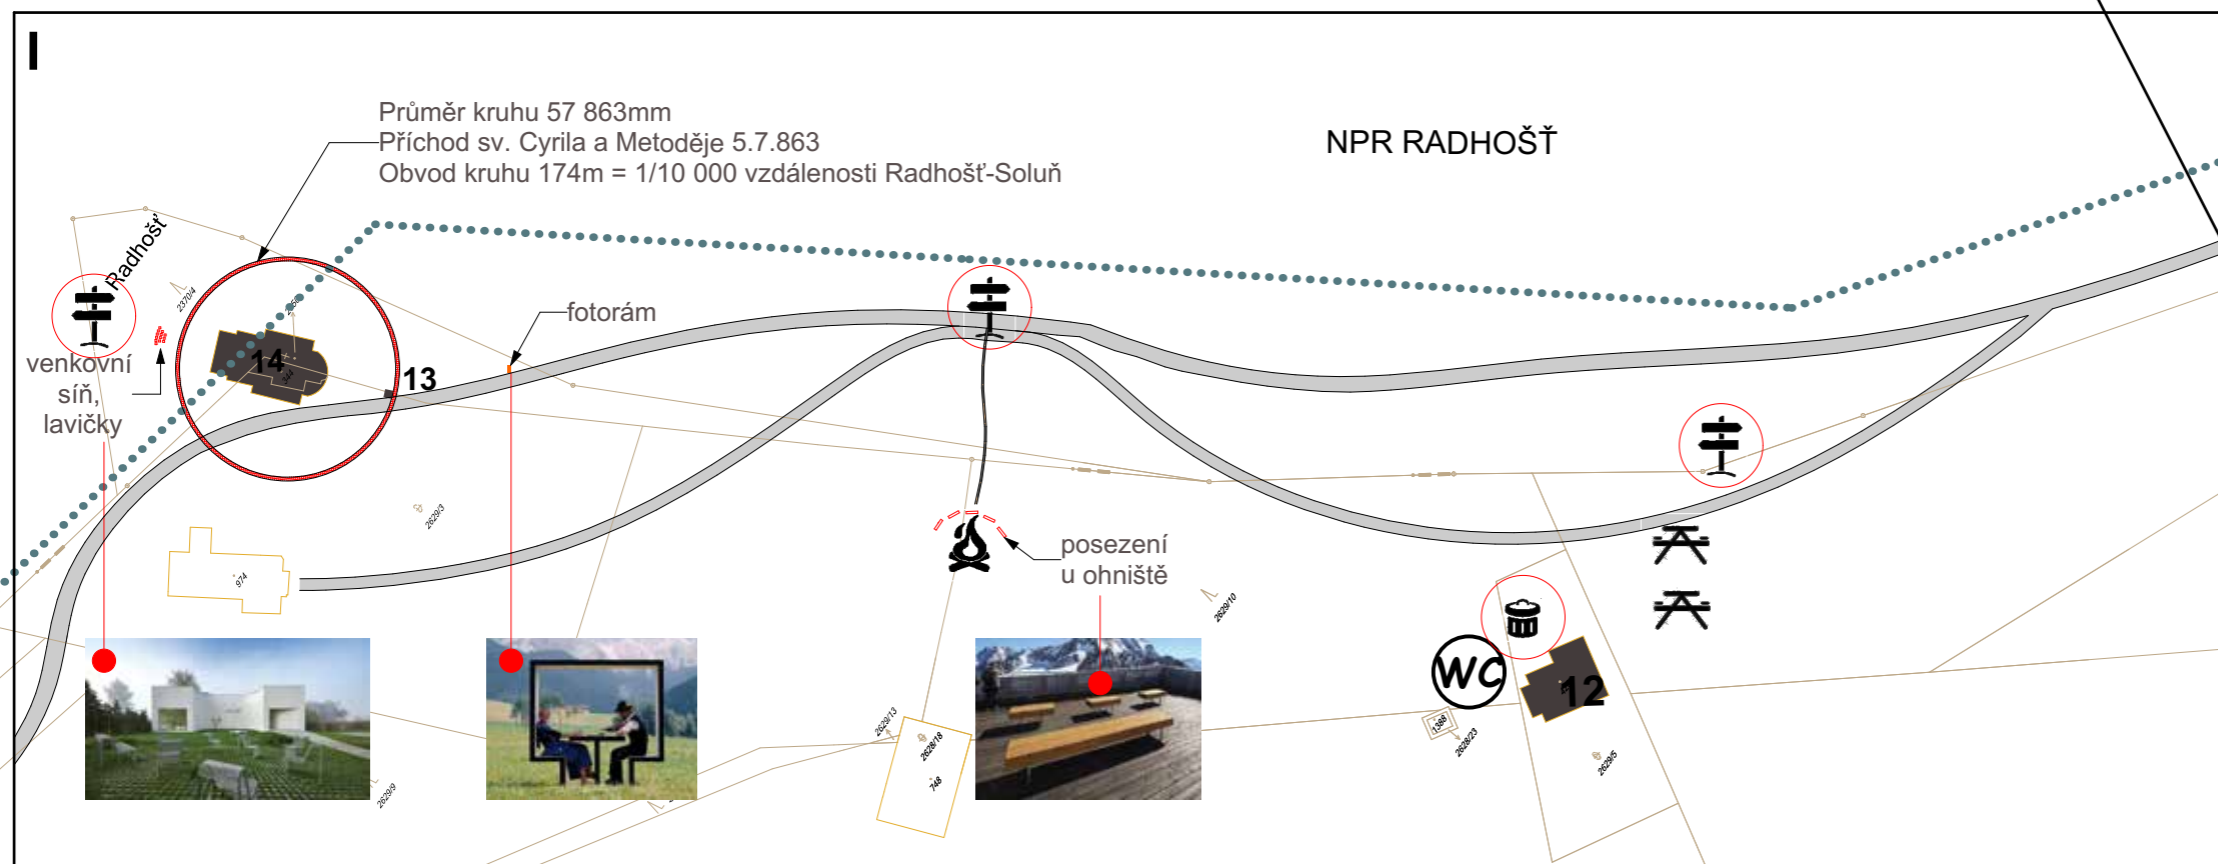


ARCHITEKT	PROJEKTANT	ZODP. PROJEKTANT	Architektonické studio Záhumní 1358/30 C 742 21 Kopřivnice tel.: +420 556 811 850
doc. Ing.arch. Kamil Mrva, Ph.D	Ing.arch. Michaela Mrázová	doc. Ing.arch. Kamil Mrva, Ph.D	

INVESTOR:	Moravskoslezský kraj; Zlínský kraj		
MÍSTO:	28. října 117, 702 18 Ostrava; třída Tomáše Bati 21, 761 90 Zlín		
AKCE:	Architektonicko-urbanistická studie lokality hřebene Pustevny – Radhošť	FORMÁT	A3
		DATUM	12/2017
		STUPEŇ	AUS
		MĚŘÍTKO	1:2000
DRUH STAVBY: Architektonicko - urbanistická studie	PROJEKT: Studie	Č.PŘÍLOHY	Č.PARÉ
PŘÍLOHA: Studie úpravy okolí kaple na Radhošti a okolí sochy Cyrila a Metoděje - Návrh		C.6	

LEGENDA:

- II Úsek Socha Radegast - hotel Radegast
 - Katastr
 - Pevné objekty
 - NPR rezervace
 - Hlavní cesty
 - Odstraňované objekty
- VYBAVENÍ**
- ☼ Ohniště
 - ⊕ Rozcestník
 - ♻️ Nádobý na odpad
 - ⚡ Posezení
 - WC Veřejné WC
 - P Parkoviště
 - Nový mobiliár

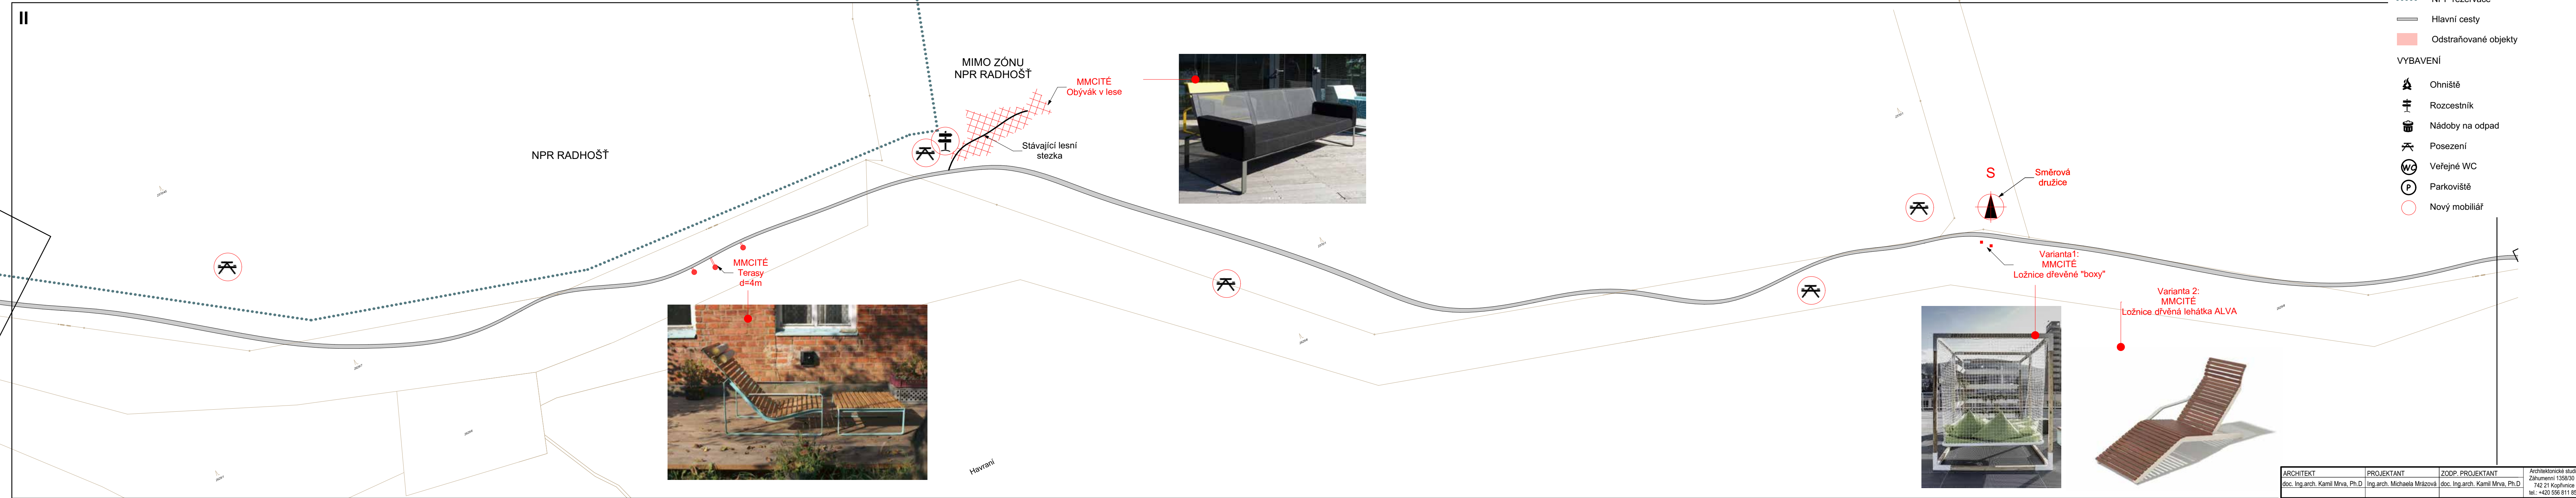

ARCHITEKT	PROJEKTANT	ZODP. PROJEKTANT	Architektonické studio
doc. Ing.arch. Kamil Mrva, Ph.D.	Ing.arch. Michaela Mrázová	doc. Ing.arch. Kamil Mrva, Ph.D.	Záhumní 1358/30 C 742 21 Koprivnice tel.: +420 556 811 850

INVESTOR:	Moravskoslezský kraj, Zlínský kraj
MÍSTO:	28. října 117, 702 18 Ostrava, třída Tomáše Bati 21, 761 90 Zlín
AKCE:	Architektonicko-urbanistická studie lokality hřebene Pustevny – Radhošť
DRUH STAVBY:	Architektonicko-urbanistická studie
PROJEKT:	Studie
PRÍLOHA:	Studie úpravy úseku mezi hotelem Radegast po sochu Radegast - Návrh
FORMÁT	A3
DATUM	12/2017
STUPĚN	AUS
MĚŘÍTKO	1:2000
Č.PŘÍLOHY	Č.PARÉ
C.8	

LEGENDA:


- III Okolí Sochy Radegast
- Katastr
- Pevné objekty
- NPP rezervace
- Hlavní cesty
- Odstraňované objekty

OBJEKTY

- 10 Socha Radegast
- 11 Bufet

VYBAVENÍ

-  Ohniště
-  Rozcestník
-  Nádoby na odpad
-  Posezení
-  Veřejné WC
-  Parkoviště

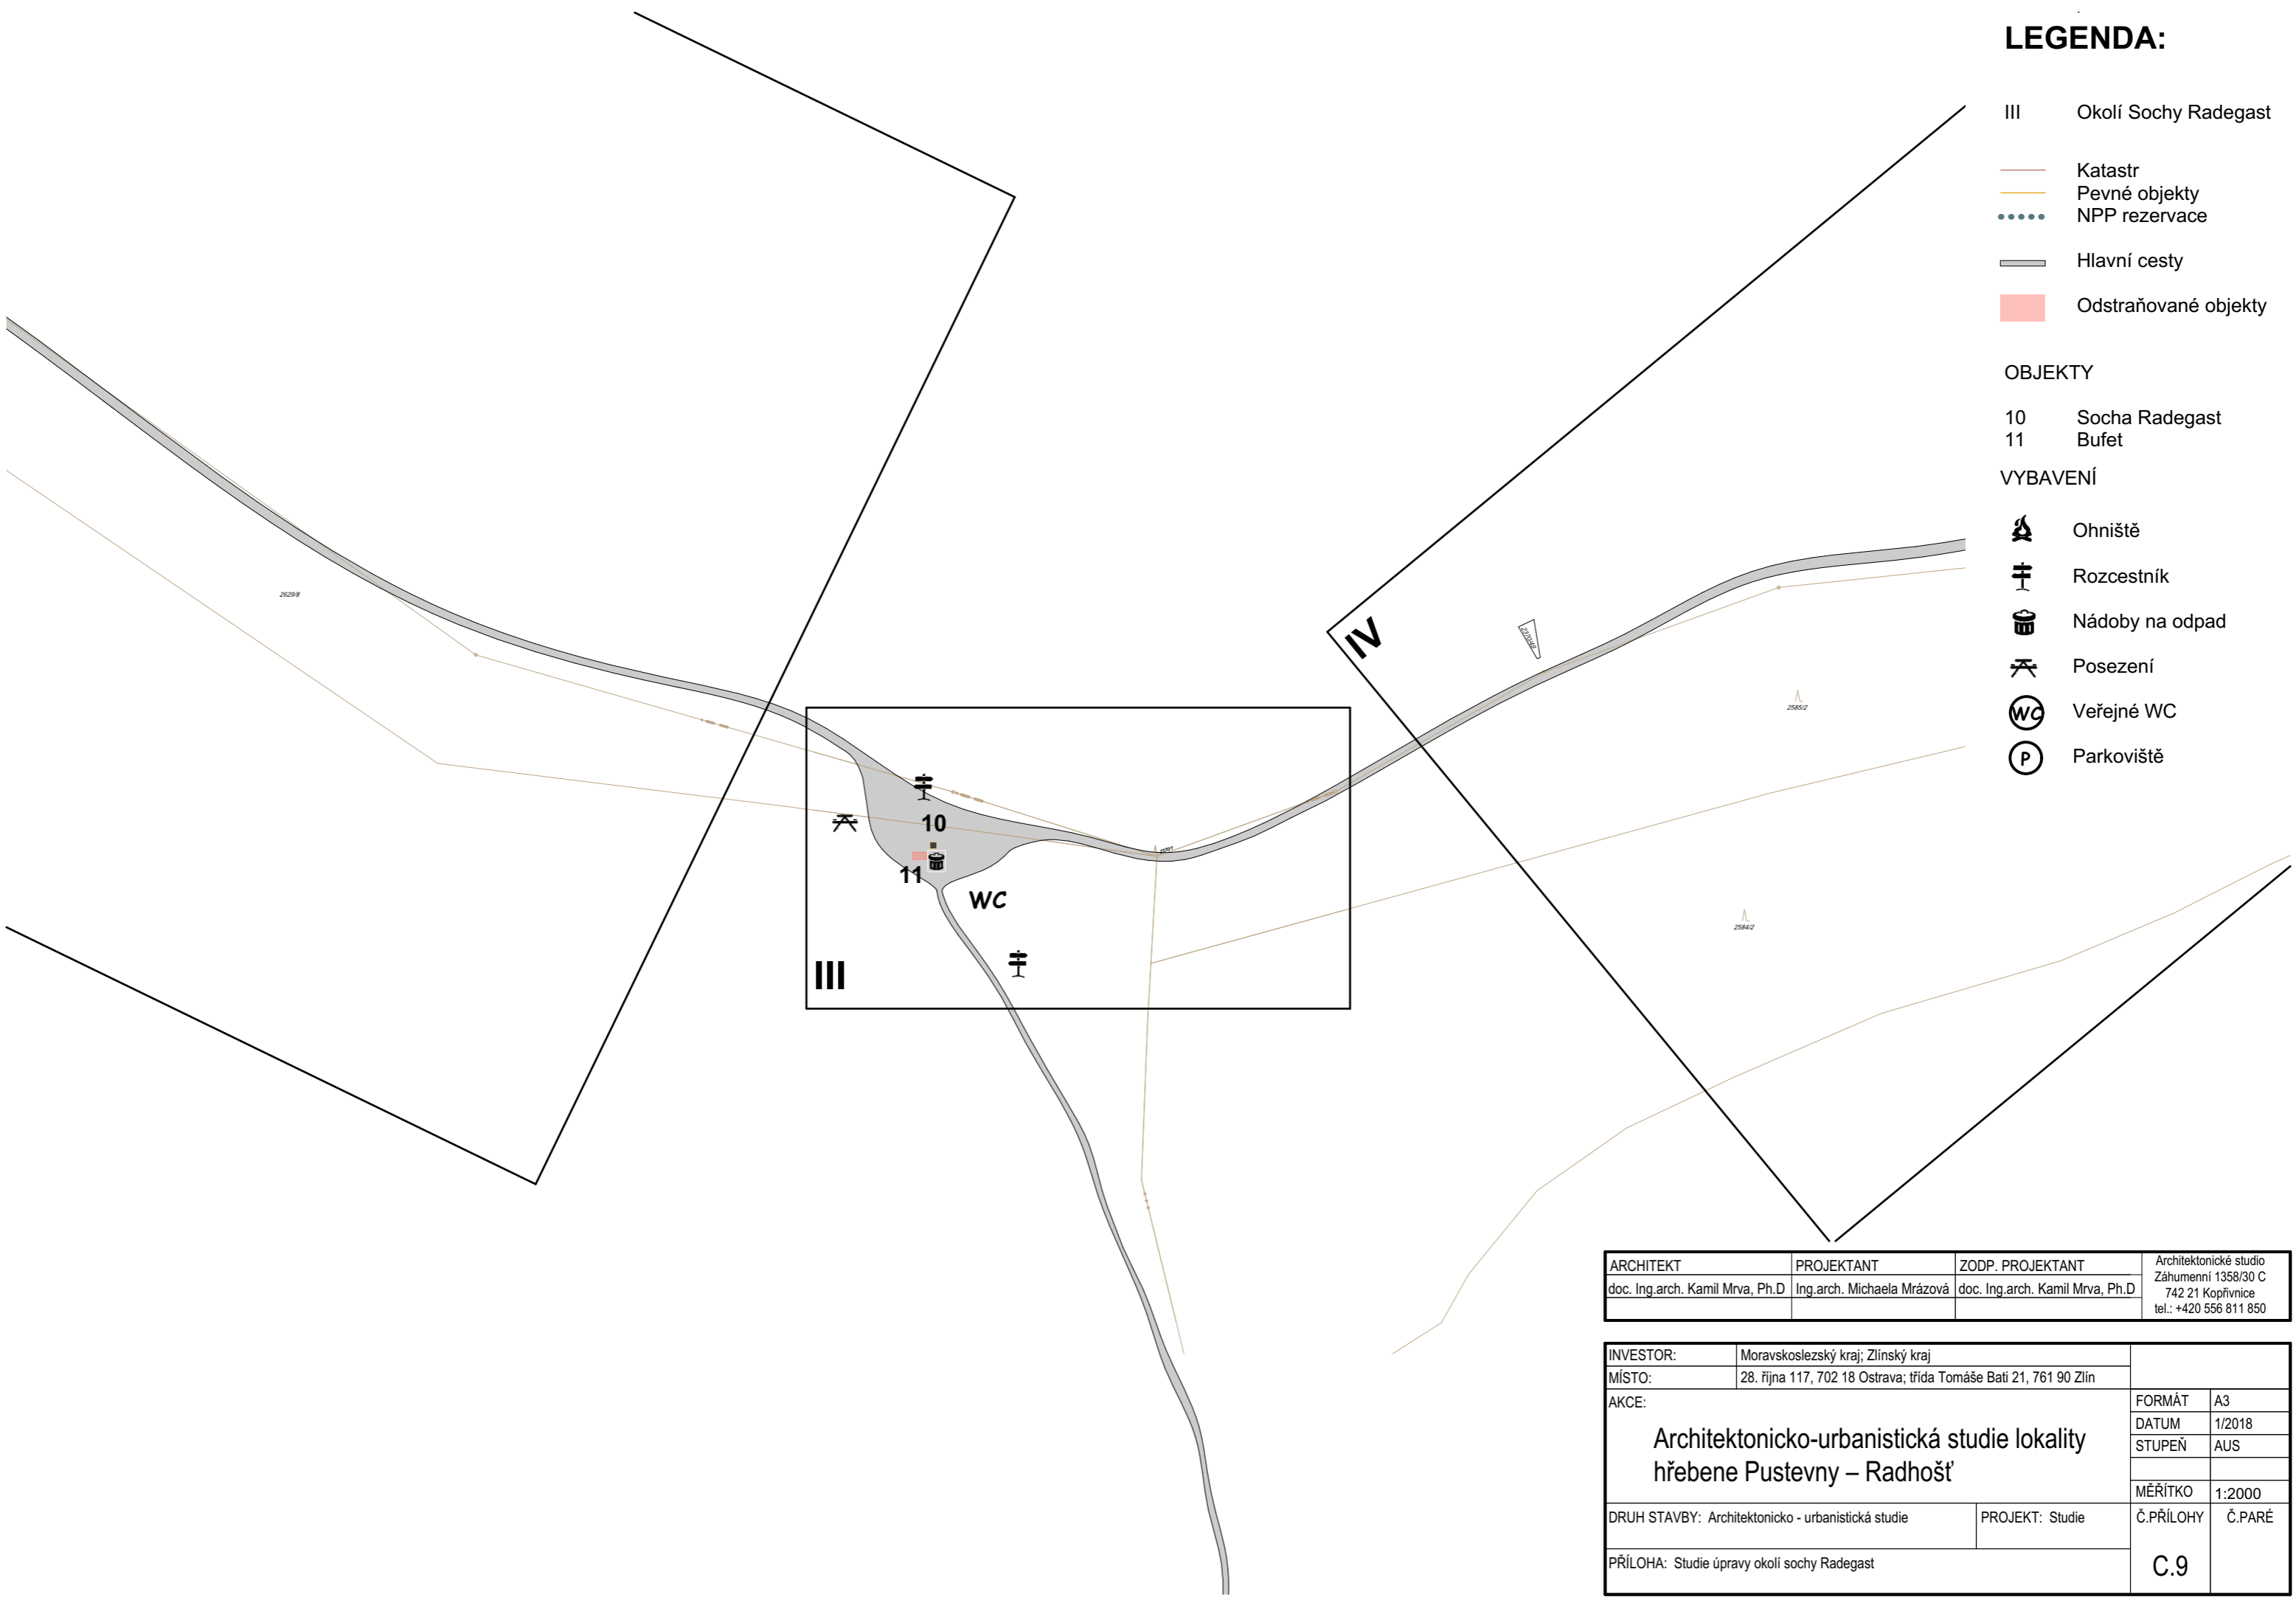

ARCHITEKT	PROJEKTANT	ZODP. PROJEKTANT	Architektonické studio Záhumní 1358/30 C 742 21 Kopřivnice tel.: +420 556 811 850
doc. Ing.arch. Kamil Mrva, Ph.D	Ing.arch. Michaela Mrázová	doc. Ing.arch. Kamil Mrva, Ph.D	

INVESTOR:	Moravskoslezský kraj; Zlínský kraj		
MÍSTO:	28. října 117, 702 18 Ostrava; třída Tomáše Bati 21, 761 90 Zlín		
AKCE:	Architektonicko-urbanistická studie lokality hřebene Pustevny – Radhošť	FORMÁT	A3
		DATUM	1/2018
		STUPEŇ	AUS
		MĚŘÍTKO	1:2000
DRUH STAVBY: Architektonicko - urbanistická studie	PROJEKT: Studie	Č.PŘÍLOHY	Č.PARÉ
PŘÍLOHA: Studie úpravy okolí sochy Radegast		C.9	

LEGENDA:


- III Okolí Sochy Radegast
- Katastr
- Pevné objekty
- NPP rezervace
- Hlavní cesty
- Odstraňované objekty

OBJEKTY

- 10 Socha Radegast
- 11 Bufet

VYBAVENÍ

- Ohniště
- Rozcestník
- Nádoby na odpad
- Posezení
- Veřejné WC
- Parkoviště
- Nový mobiliář

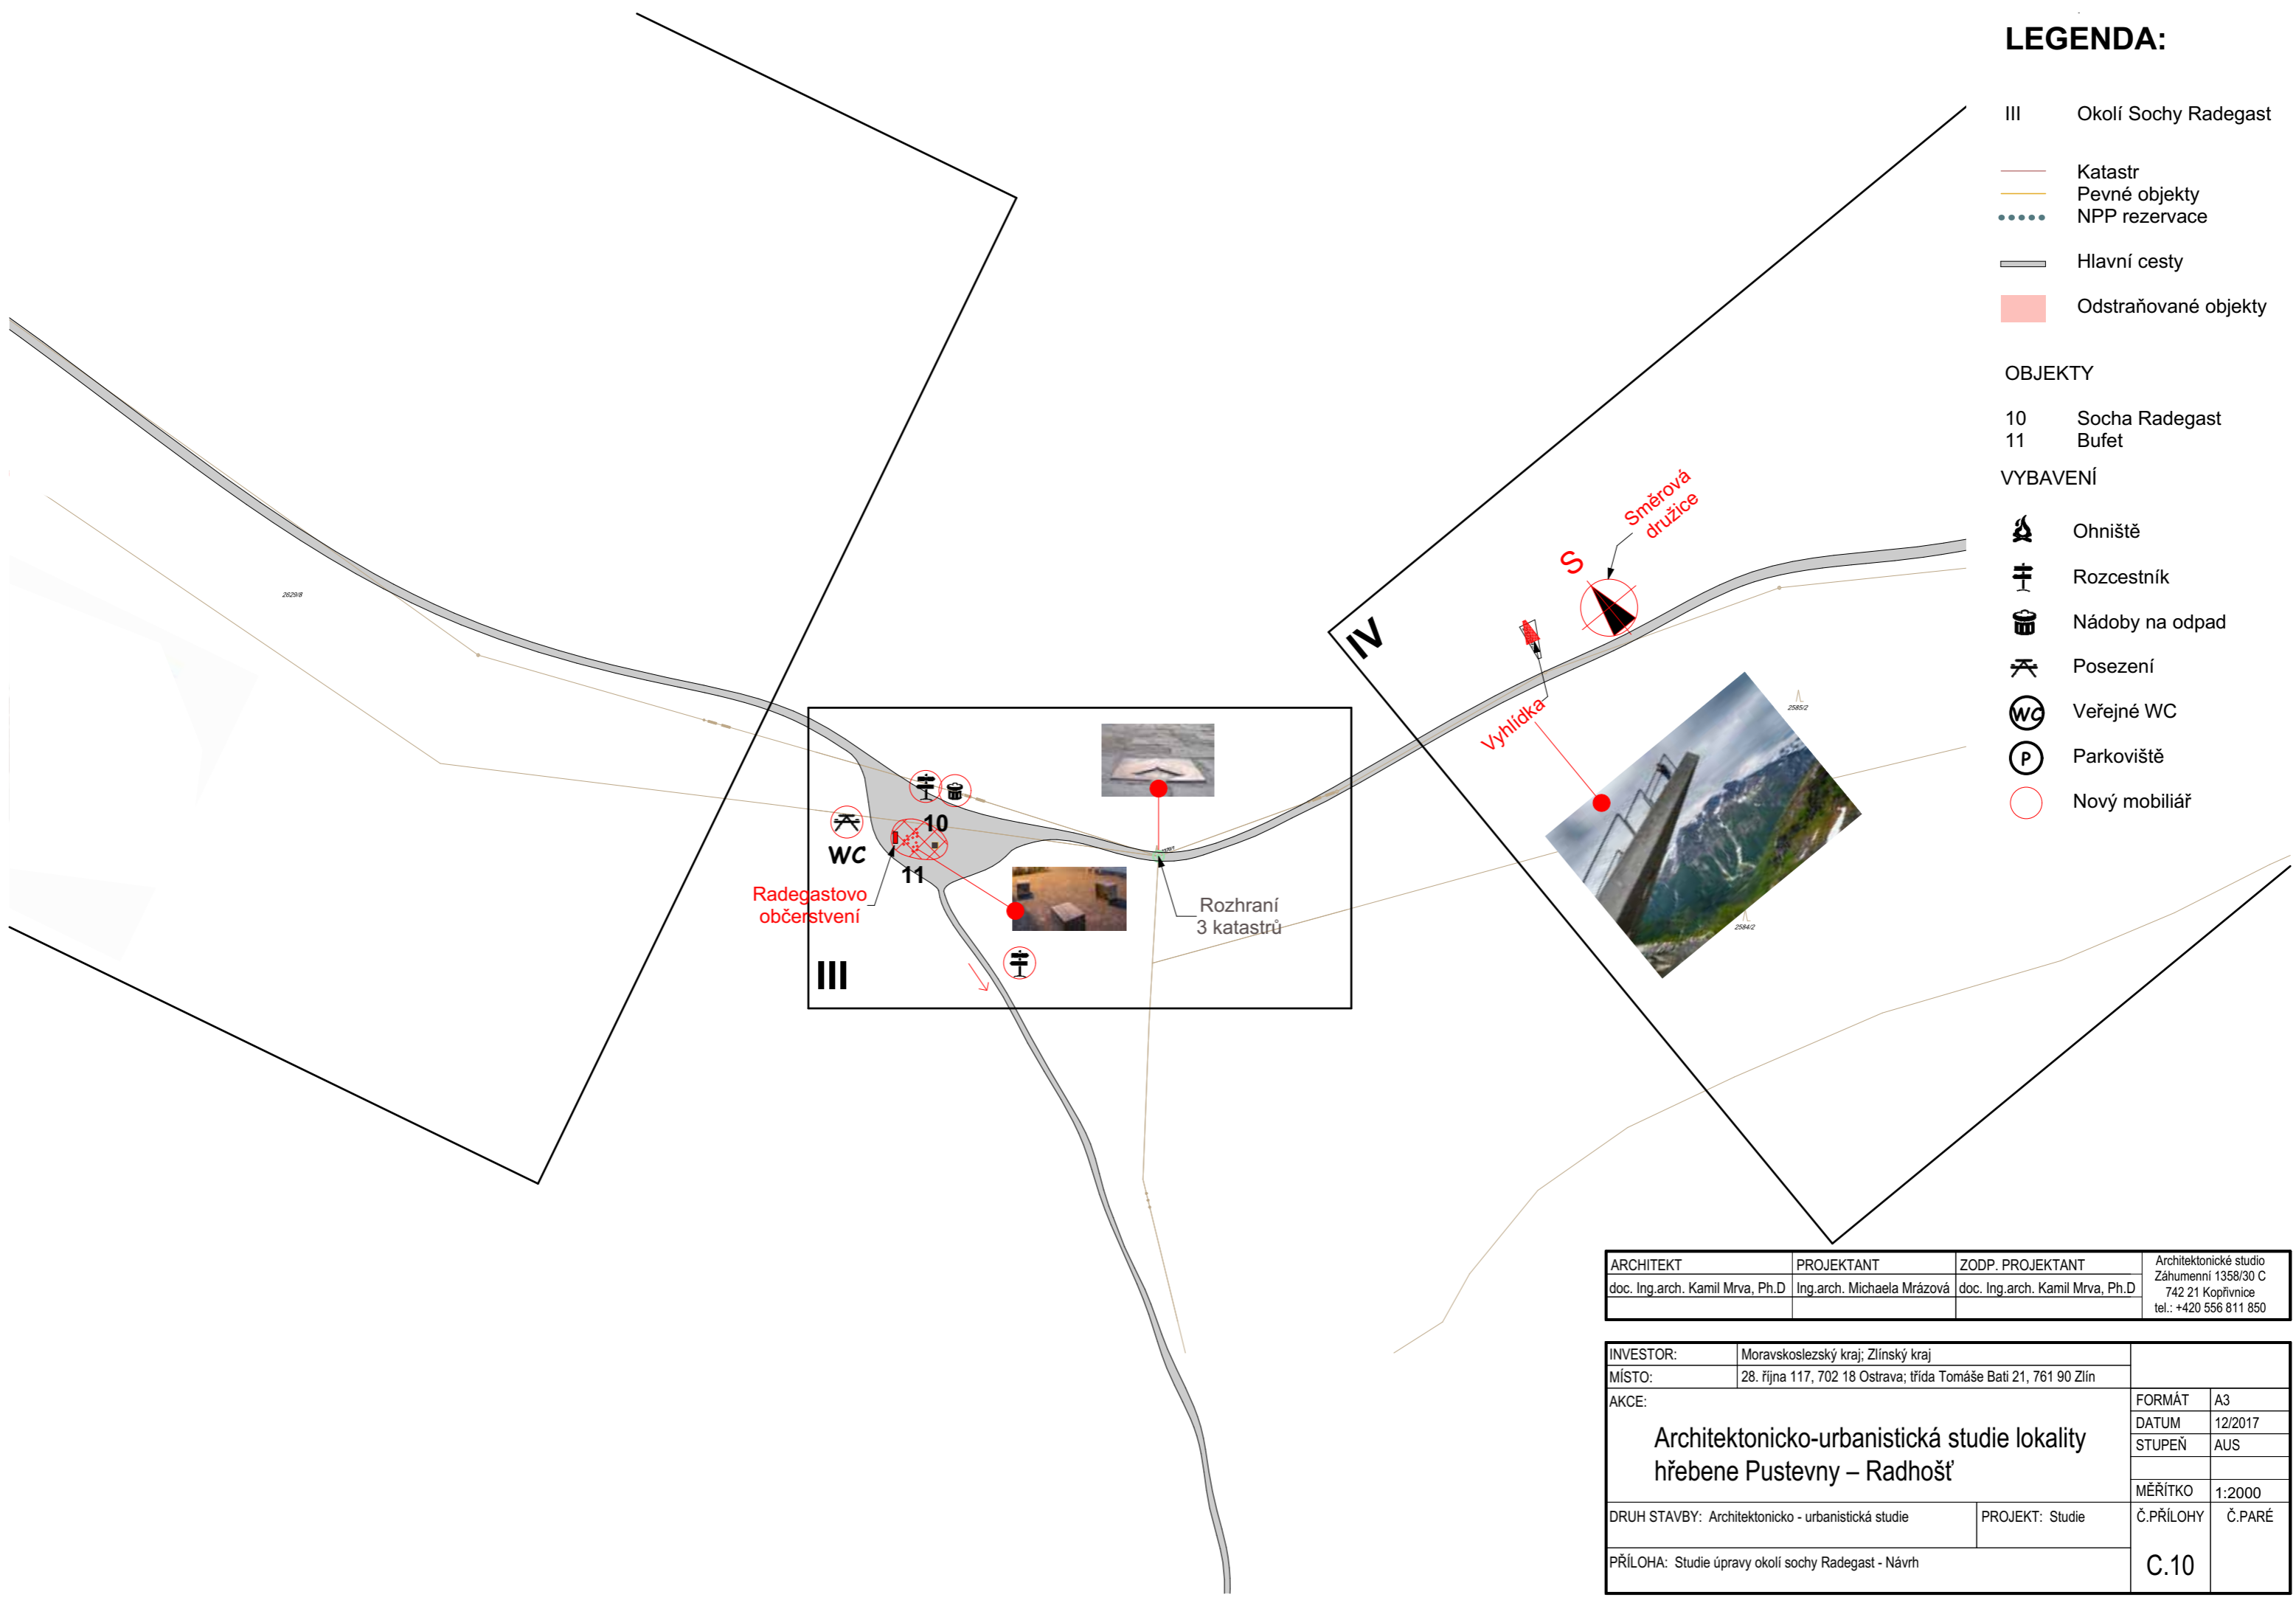






ARCHITEKT	PROJEKTANT	ZODP. PROJEKTANT	Architektonické studio Záhumní 1358/30 C 742 21 Kopřivnice tel.: +420 556 811 850
doc. Ing.arch. Kamil Mrva, Ph.D	Ing.arch. Michaela Mrázová	doc. Ing.arch. Kamil Mrva, Ph.D	

INVESTOR:	Moravskoslezský kraj; Zlínský kraj		
MÍSTO:	28. října 117, 702 18 Ostrava; třída Tomáše Bati 21, 761 90 Zlín		
AKCE:	Architektonicko-urbanistická studie lokality hřebene Pustevny – Radhošť	FORMÁT	A3
		DATUM	12/2017
		STUPEŇ	AUS
		MĚŘÍTKO	1:2000
DRUH STAVBY: Architektonicko - urbanistická studie	PROJEKT: Studie	Č.PŘÍLOHY	Č.PARÉ
PŘÍLOHA: Studie úpravy okolí sochy Radegast - Návrh		C.10	

LEGENDA:

IV Úsek Pustevny - Socha Radegast


-  Katastr
-  Pevné objekty
-  NPP rezervace
-  Hlavní cesty
-  Odstraňované objekty

OBJEKTY

9 Cyrilka

VYBAVENÍ

-  Ohniště
-  Rozcestník
-  Nádoby na odpad
-  Posezení
-  Veřejné WC
-  Parkoviště

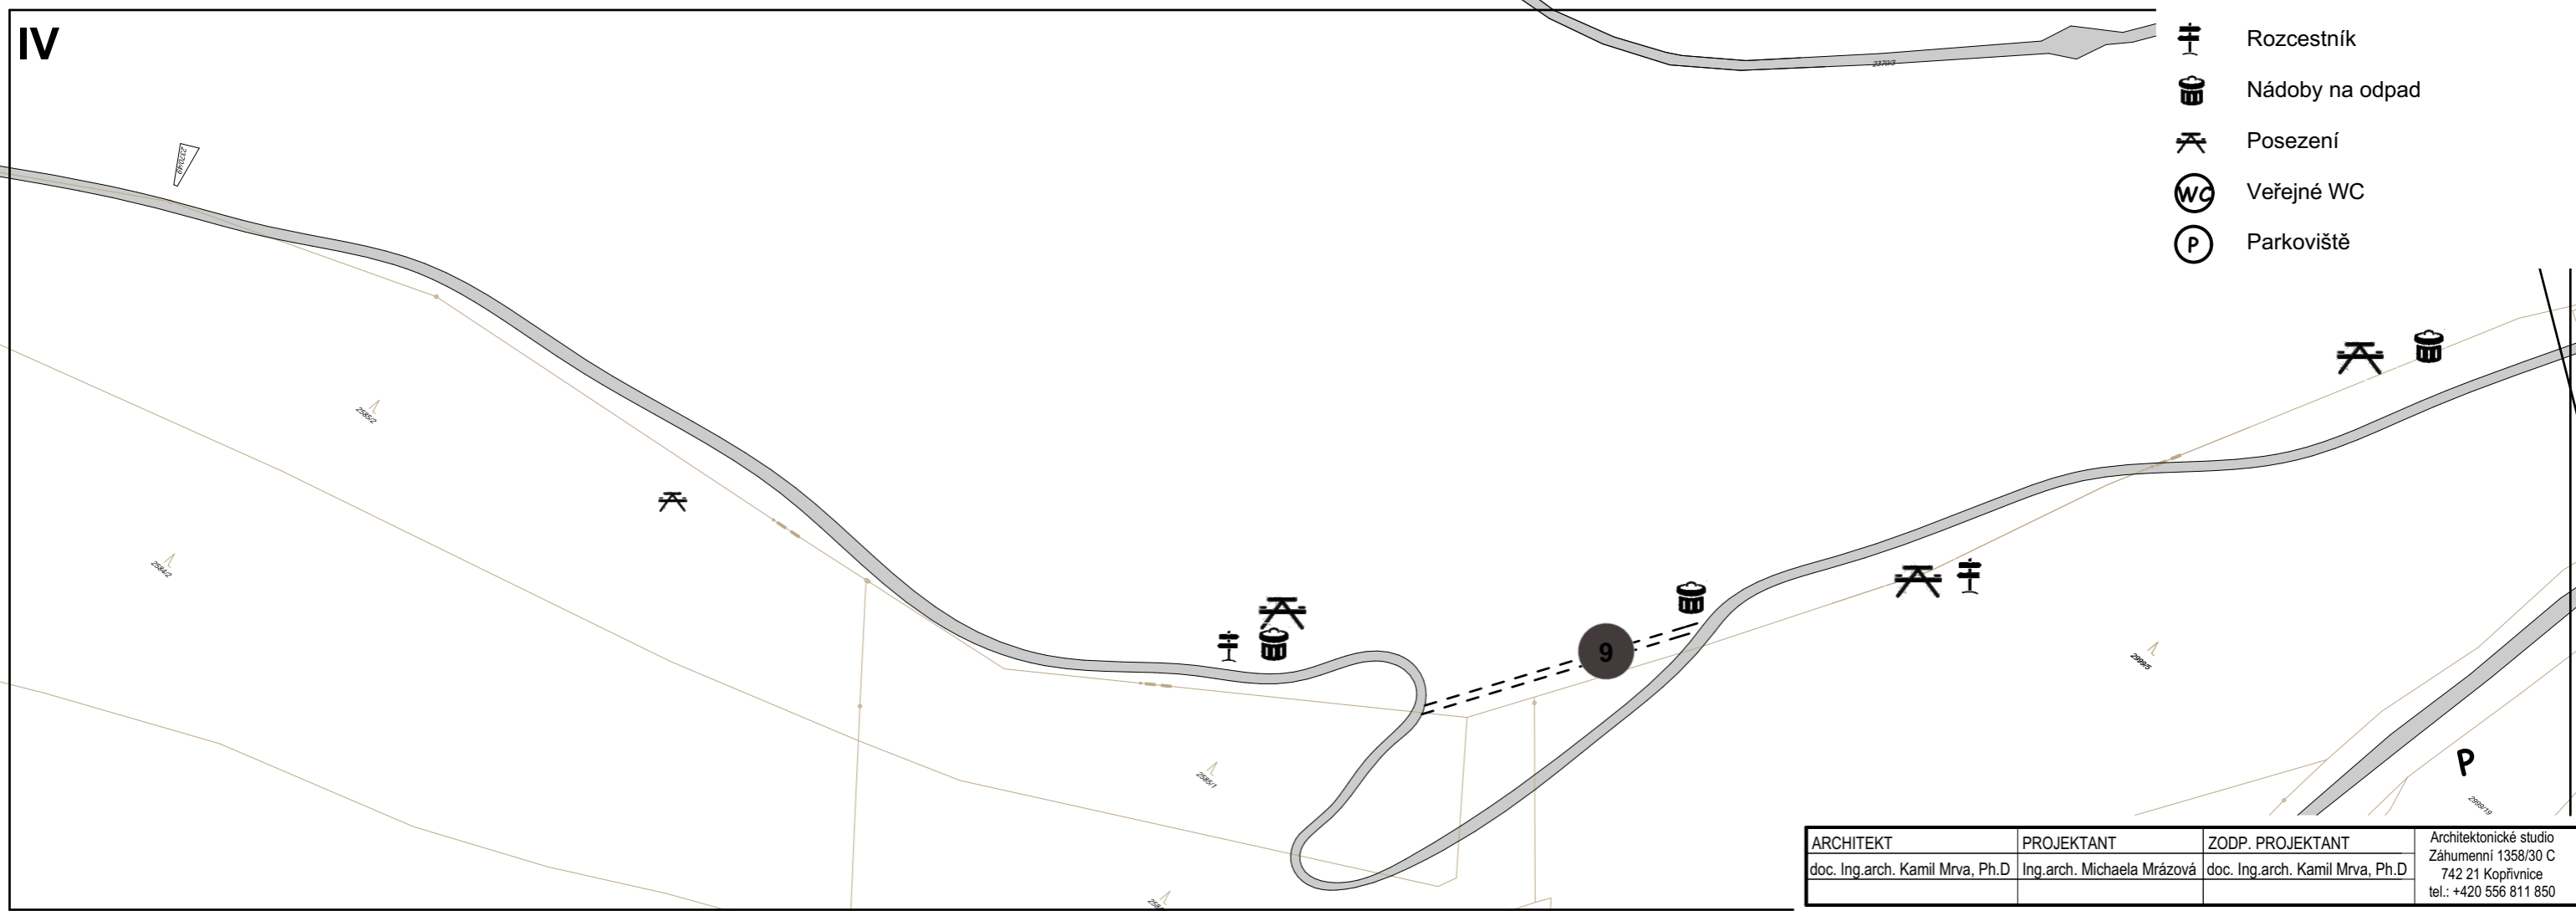






ARCHITEKT	PROJEKTANT	ZODP. PROJEKTANT	Architektonické studio Záhumní 1358/30 C 742 21 Kopřivnice tel.: +420 556 811 850
doc. Ing.arch. Kamil Mrva, Ph.D	Ing.arch. Michaela Mrázová	doc. Ing.arch. Kamil Mrva, Ph.D	

INVESTOR:	Moravskoslezský kraj; Zlínský kraj		
MÍSTO:	28. října 117, 702 18 Ostrava; třída Tomáše Bati 21, 761 90 Zlín		
AKCE:	Architektonicko-urbanistická studie lokality hřebene Pustevny – Radhošť	FORMÁT	A3
		DATUM	12/2017
		STUPEŇ	AUS
		MĚŘÍTKO	1:2000
DRUH STAVBY: Architektonicko - urbanistická studie	PROJEKT: Studie	Č.PŘÍLOHY	Č.PARÉ
PŘÍLOHA: Studie úpravy úseku mezi sochou Radegast a Pustevnami		C.11	

LEGENDA:

IV Úsek Pustevny - Socha Radegast


-  Katastr
-  Pevné objekty
-  NPP rezervace
-  Hlavní cesty
-  Odstraňované objekty

OBJEKTY

9 Cyrilka

VYBAVENÍ

-  Ohniště
-  Rozcestník
-  Nádoby na odpad
-  Posezení
-  Veřejné WC
-  Parkoviště
-  Nový mobiliář

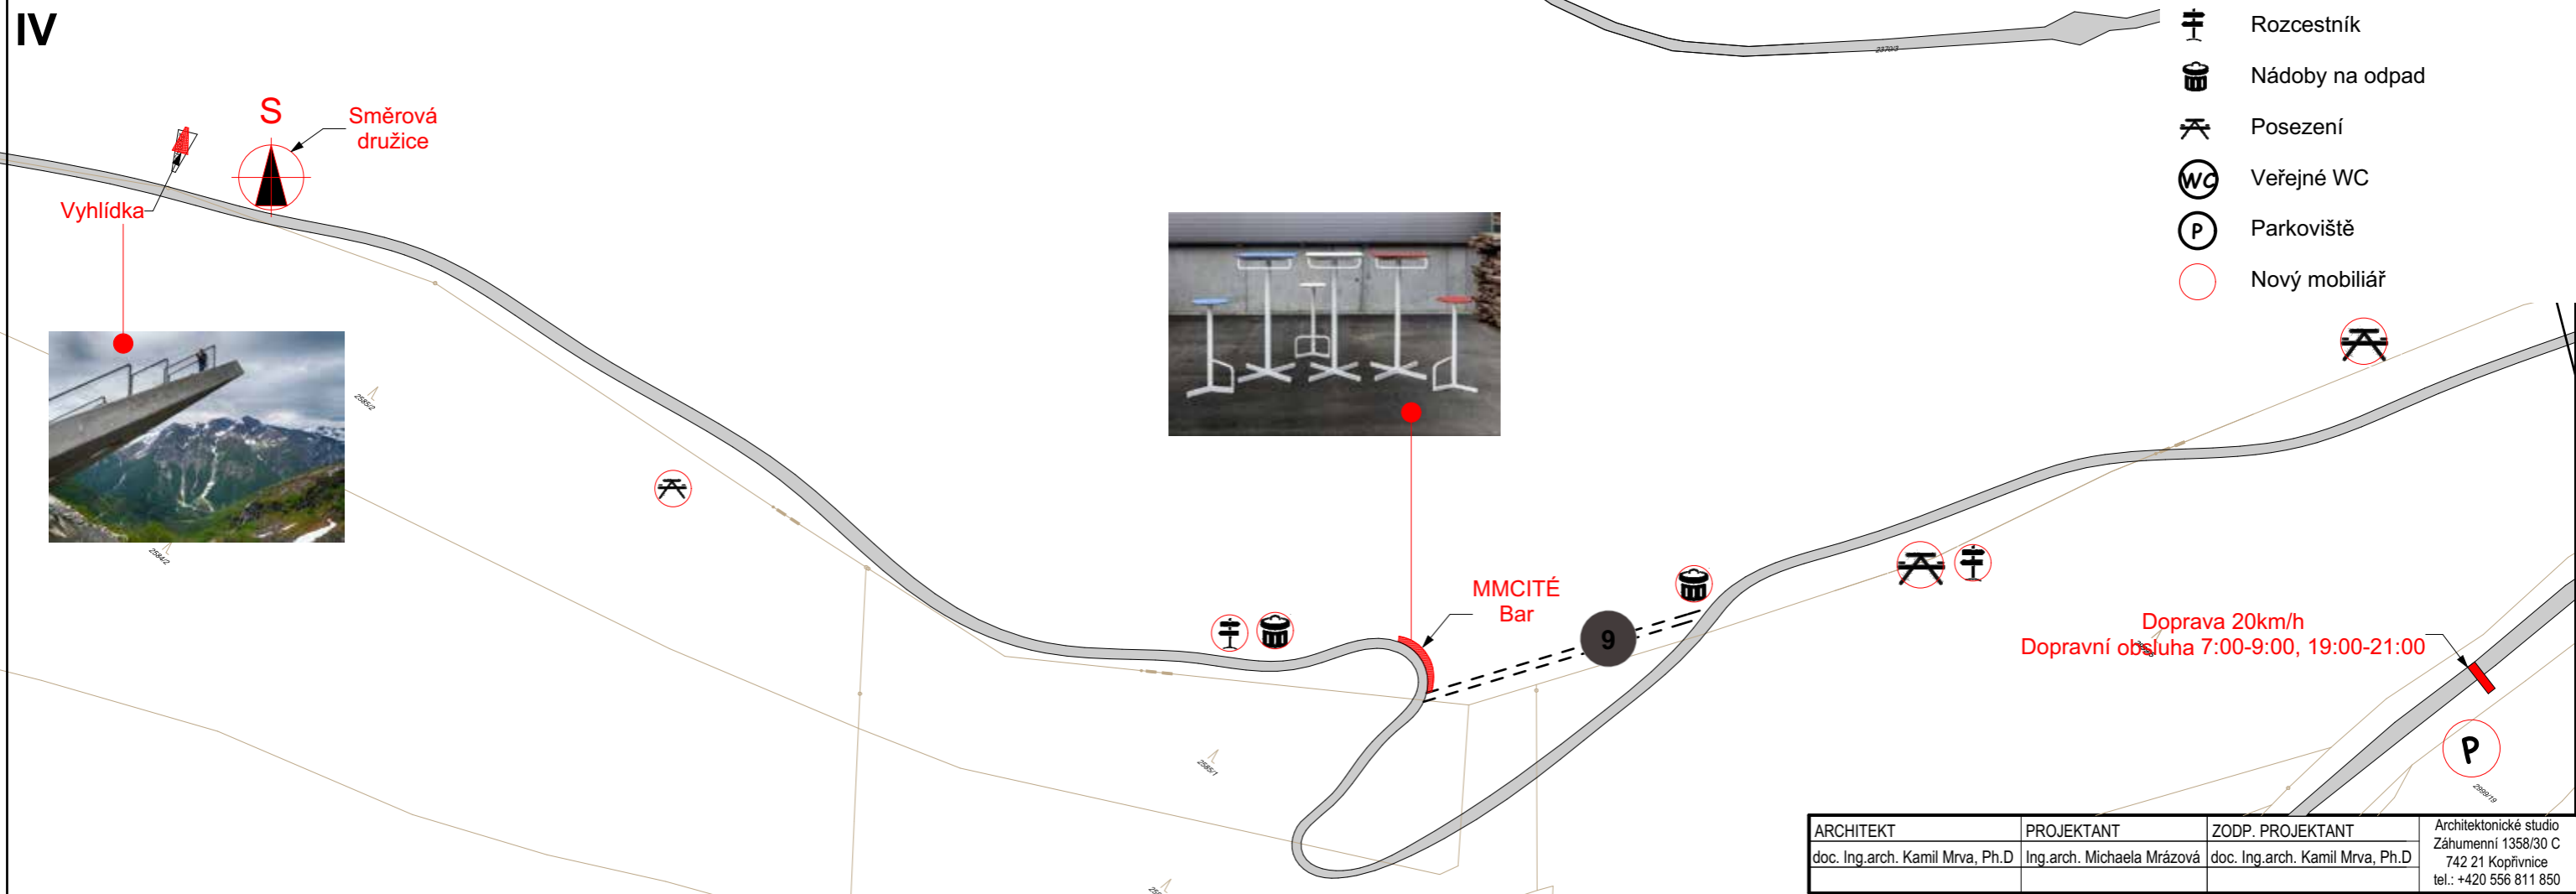

ARCHITEKT	PROJEKTANT	ZODP. PROJEKTANT	Architektonické studio Záhumní 1358/30 C 742 21 Kopřivnice tel.: +420 556 811 850
doc. Ing.arch. Kamil Mrva, Ph.D	Ing.arch. Michaela Mrázová	doc. Ing.arch. Kamil Mrva, Ph.D	

INVESTOR:	Moravskoslezský kraj; Zlínský kraj		
MÍSTO:	28. října 117, 702 18 Ostrava; třída Tomáše Bati 21, 761 90 Zlín		
AKCE:	Architektonicko-urbanistická studie lokality hřebene Pustevny – Radhošť	FORMÁT	A3
		DATUM	12/2017
		STUPEŇ	AUS
		MĚŘÍTKO	1:2000
DRUH STAVBY: Architektonicko - urbanistická studie	PROJEKT: Studie	Č.PŘÍLOHY	Č.PARÉ
PŘÍLOHA: Studie úpravy úseku mezi sochou Radegast a Pustevnami - Návrh		C.12	

LEGENDA:


- V Oblast Pustevny
- Katastr
- Pevné objekty
- NPP rezervace
- Hlavní cesty
- Odstraňované objekty

OBJEKTY

- 1 Chata Šumná
- 2 Libušín
- 3 Maměnka
- 4 Hotel Tanečnica
- 5 Koliba U Zaryša
- 6 Zvonička
- 7 Zastávka BUS
- 8 Tržnice

VYBAVENÍ

- 🔥 Ohniště
- ⚡ Rozcestník
- 🗑️ Nádobý na odpad
- ☂️ Posezení
- 🚻 Veřejné WC
- 🅑️ Parkoviště

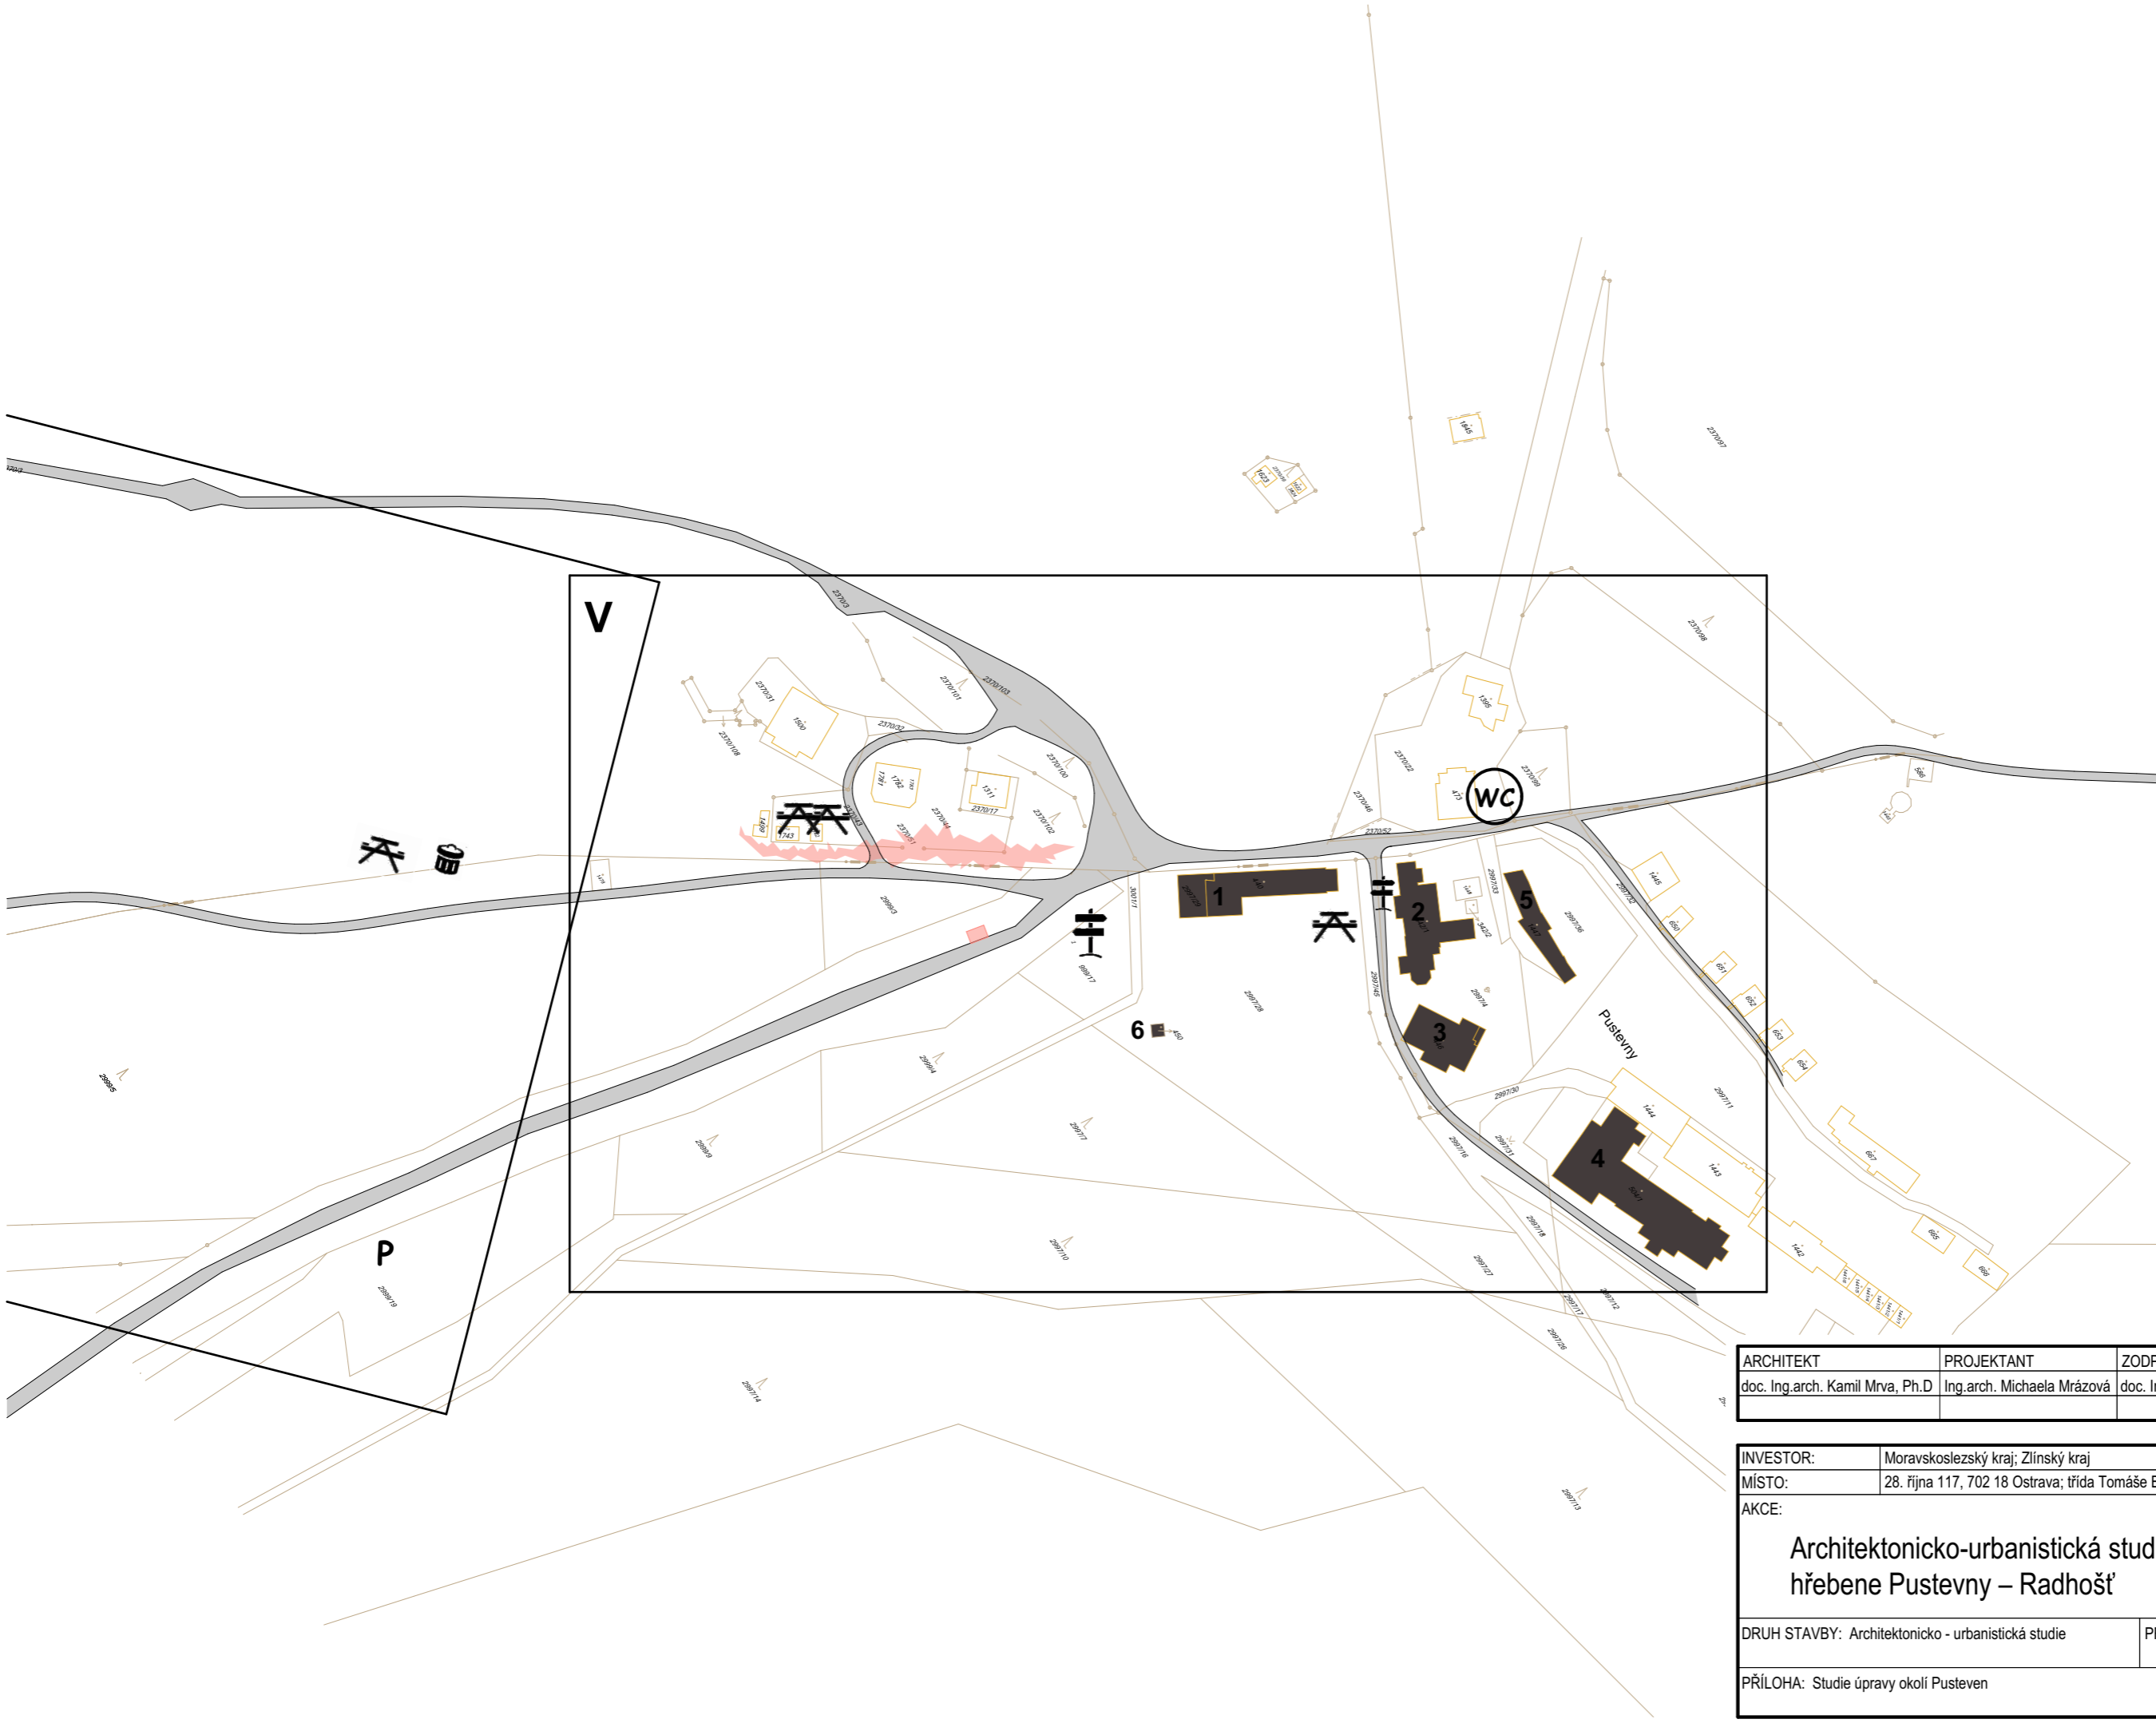

ARCHITEKT	PROJEKTANT	ZODP. PROJEKTANT	Architektonické studio Záhumenní 1358/30 C 742 21 Kopřivnice tel.: +420 556 811 850
doc. Ing.arch. Kamil Mrva, Ph.D	Ing.arch. Michaela Mrázová	doc. Ing.arch. Kamil Mrva, Ph.D	

INVESTOR:	Moravskoslezský kraj; Zlínský kraj		
MÍSTO:	28. října 117, 702 18 Ostrava; třída Tomáše Bati 21, 761 90 Zlín		
AKCE:	Architektonicko-urbanistická studie lokality hřebene Pustevny – Radhošť	FORMÁT	A3
		DATUM	12/2017
		STUPEŇ	AUS
		MĚŘÍTKO	1:2000
DRUH STAVBY: Architektonicko - urbanistická studie	PROJEKT: Studie	Č.PŘÍLOHY	Č.PARÉ
PŘÍLOHA: Studie úpravy okolí Pustevny		C.13	

LEGENDA:


- V Oblast Pustevny
- Katastr
- Pevné objekty
- NPP rezervace
- Hlavní cesty
- Odstraňované objekty

OBJEKTY

- 1 Chata Šumná
- 2 Libušín
- 3 Maměnka
- 4 Hotel Tanečnica
- 5 Koliba U Zaryša
- 6 Zvonička
- 7 Zastávka BUS
- 8 Tržnice

VYBAVENÍ


- Ohniště
- Rozcestník
- Nádoby na odpad
- Posezení
- Veřejné WC
- Parkoviště
- Nový mobiliář

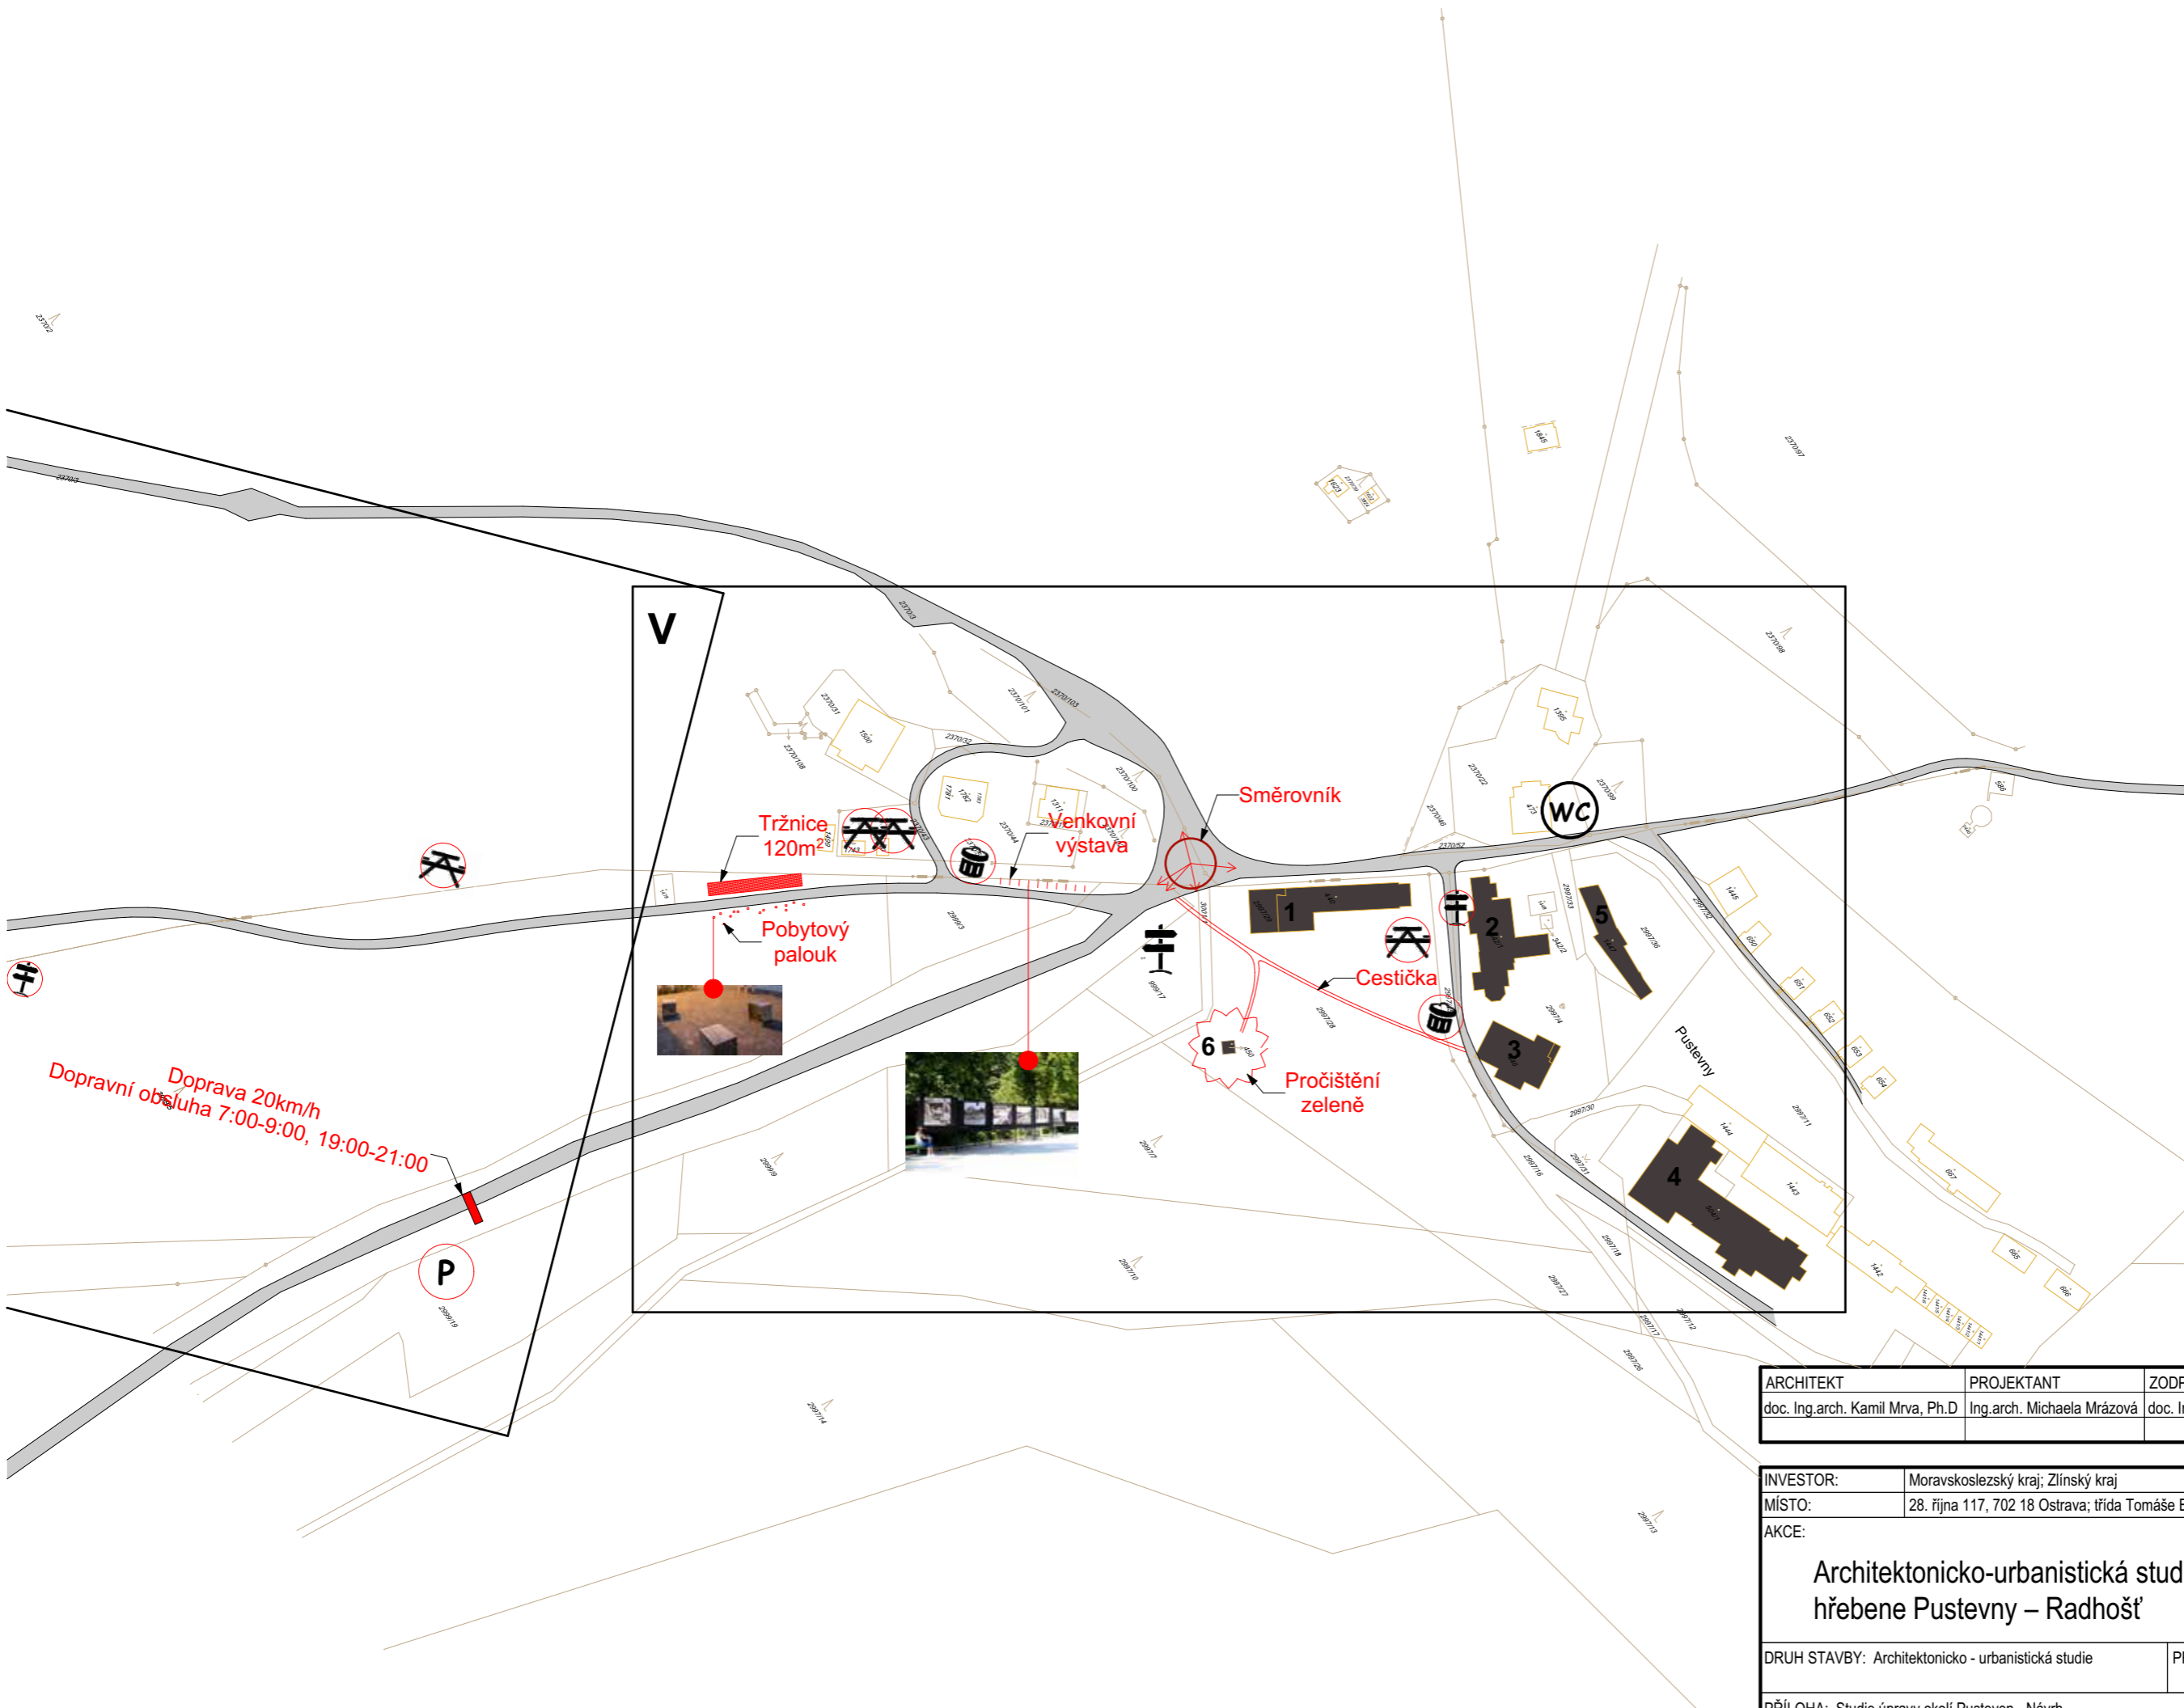

ARCHITEKT doc. Ing.arch. Kamil Mrva, Ph.D	PROJEKTANT Ing.arch. Michaela Mrázová	ZODP. PROJEKTANT doc. Ing.arch. Kamil Mrva, Ph.D	Architektonické studio Záhumnění 1358/30 C 742 21 Koprivnice tel.: +420 556 811 850
--	--	---	--

INVESTOR:	Moravskoslezský kraj; Zlínský kraj		
MÍSTO:	28. října 117, 702 18 Ostrava; třída Tomáše Bati 21, 761 90 Zlín		
AKCE:	Architektonicko-urbanistická studie lokality hřebene Pustevny – Radhošť	FORMÁT	A3
		DATUM	12/2017
		STUPEŇ	AUS
		MĚŘÍTKO	1:2000
DRUH STAVBY: Architektonicko - urbanistická studie	PROJEKT: Studie	Č.PŘÍLOHY	Č.PARÉ
PŘÍLOHA: Studie úpravy okolí Pustevny - Návrh		C.14	

Radhošť

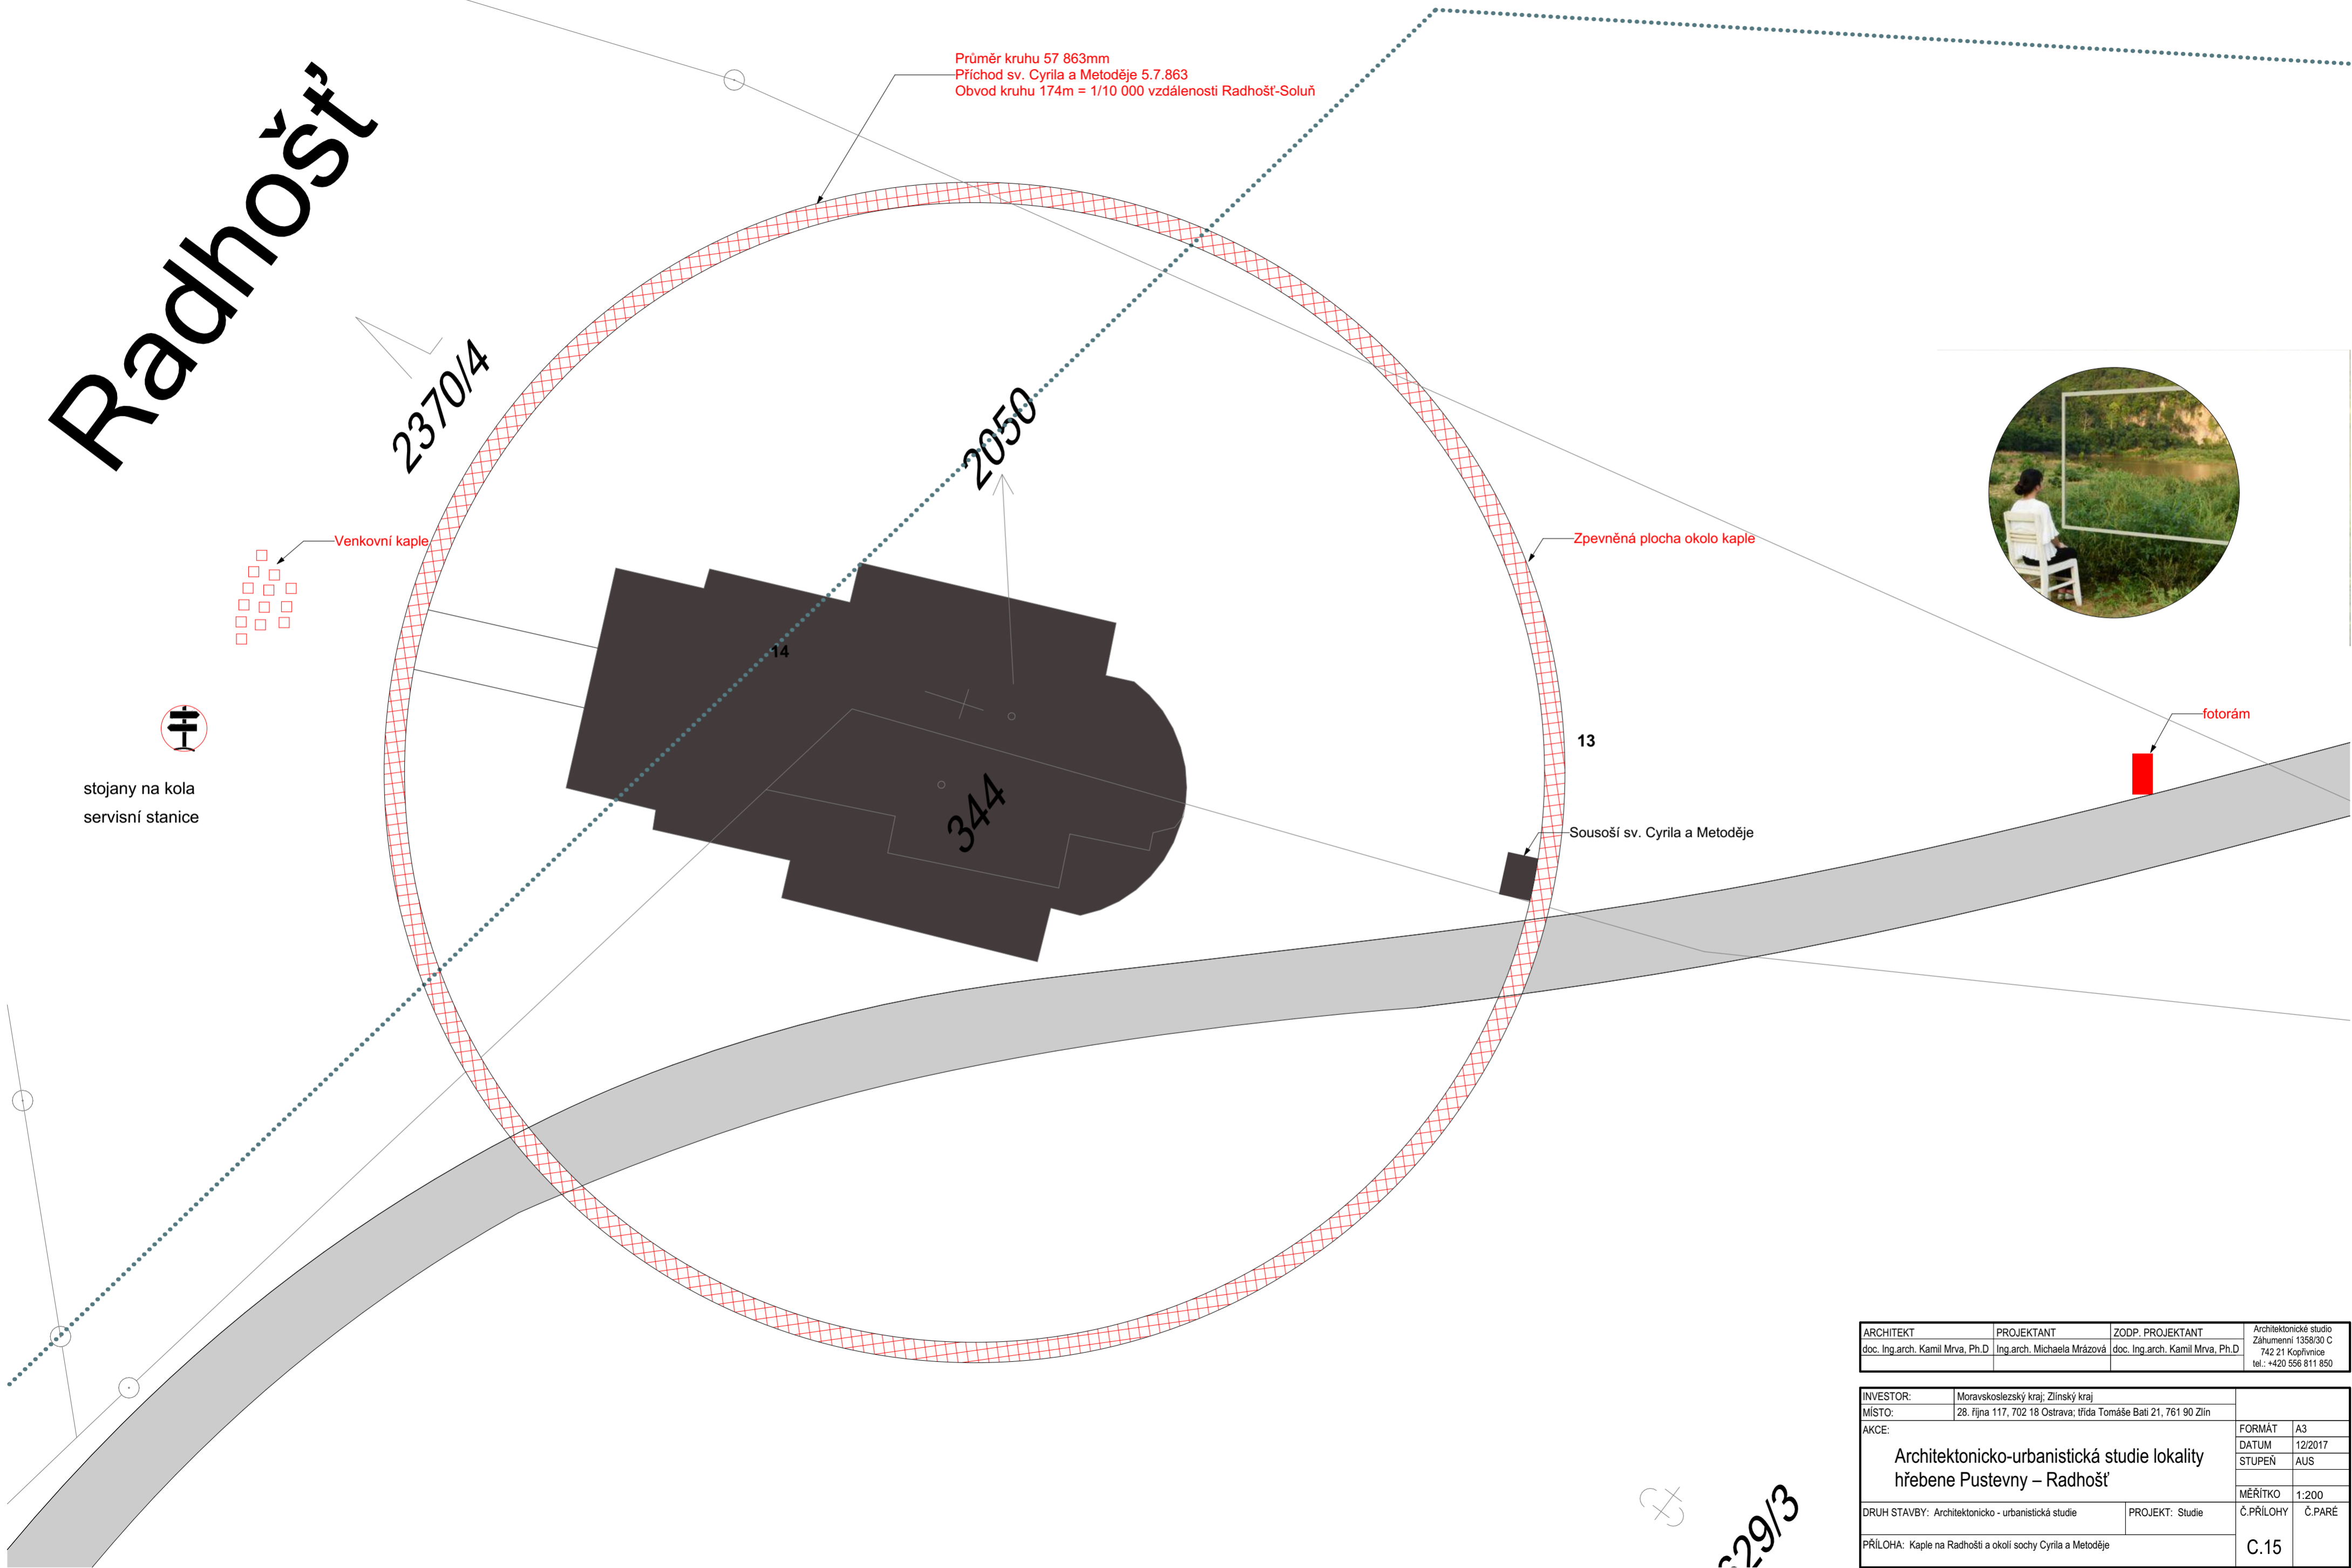

ARCHITEKT	PROJEKTANT	ZODP. PROJEKTANT	Architektonické studio Záhumenní 1358/30 C 742 21 Kojivnice tel.: +420 556 611 650
doc. Ing.arch. Kamil Mrva, Ph.D.	Ing.arch. Michaela Mrázová	doc. Ing.arch. Kamil Mrva, Ph.D.	



INVESTOR:	Moravskoslezský kraj; Zlínský kraj	FORMÁT	A3
MÍSTO:	28. října 117, 702 18 Ostrava; třída Tomáše Bati 21, 761 90 Zlín	DATUM	12/2017
AKCE:	Architektonicko-urbanistická studie lokality hřebene Pustevny – Radhošť	STUPEŇ	AUS
DRUH STAVBY: Architektonicko - urbanistická studie	PROJEKT: Studie	MĚŘÍTKO	1:200
PŘÍLOHA: Kaple na Radhošti a okolí sochy Cyrila a Metoděje		Č.PŘÍLOHY	Č.PARÉ
		C.15	

29/13

B





INSPIRACE JAN ŠÉPKA, POKOJ V KRAJINĚ NP ŠUMAVA

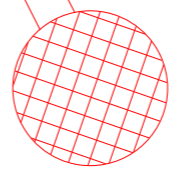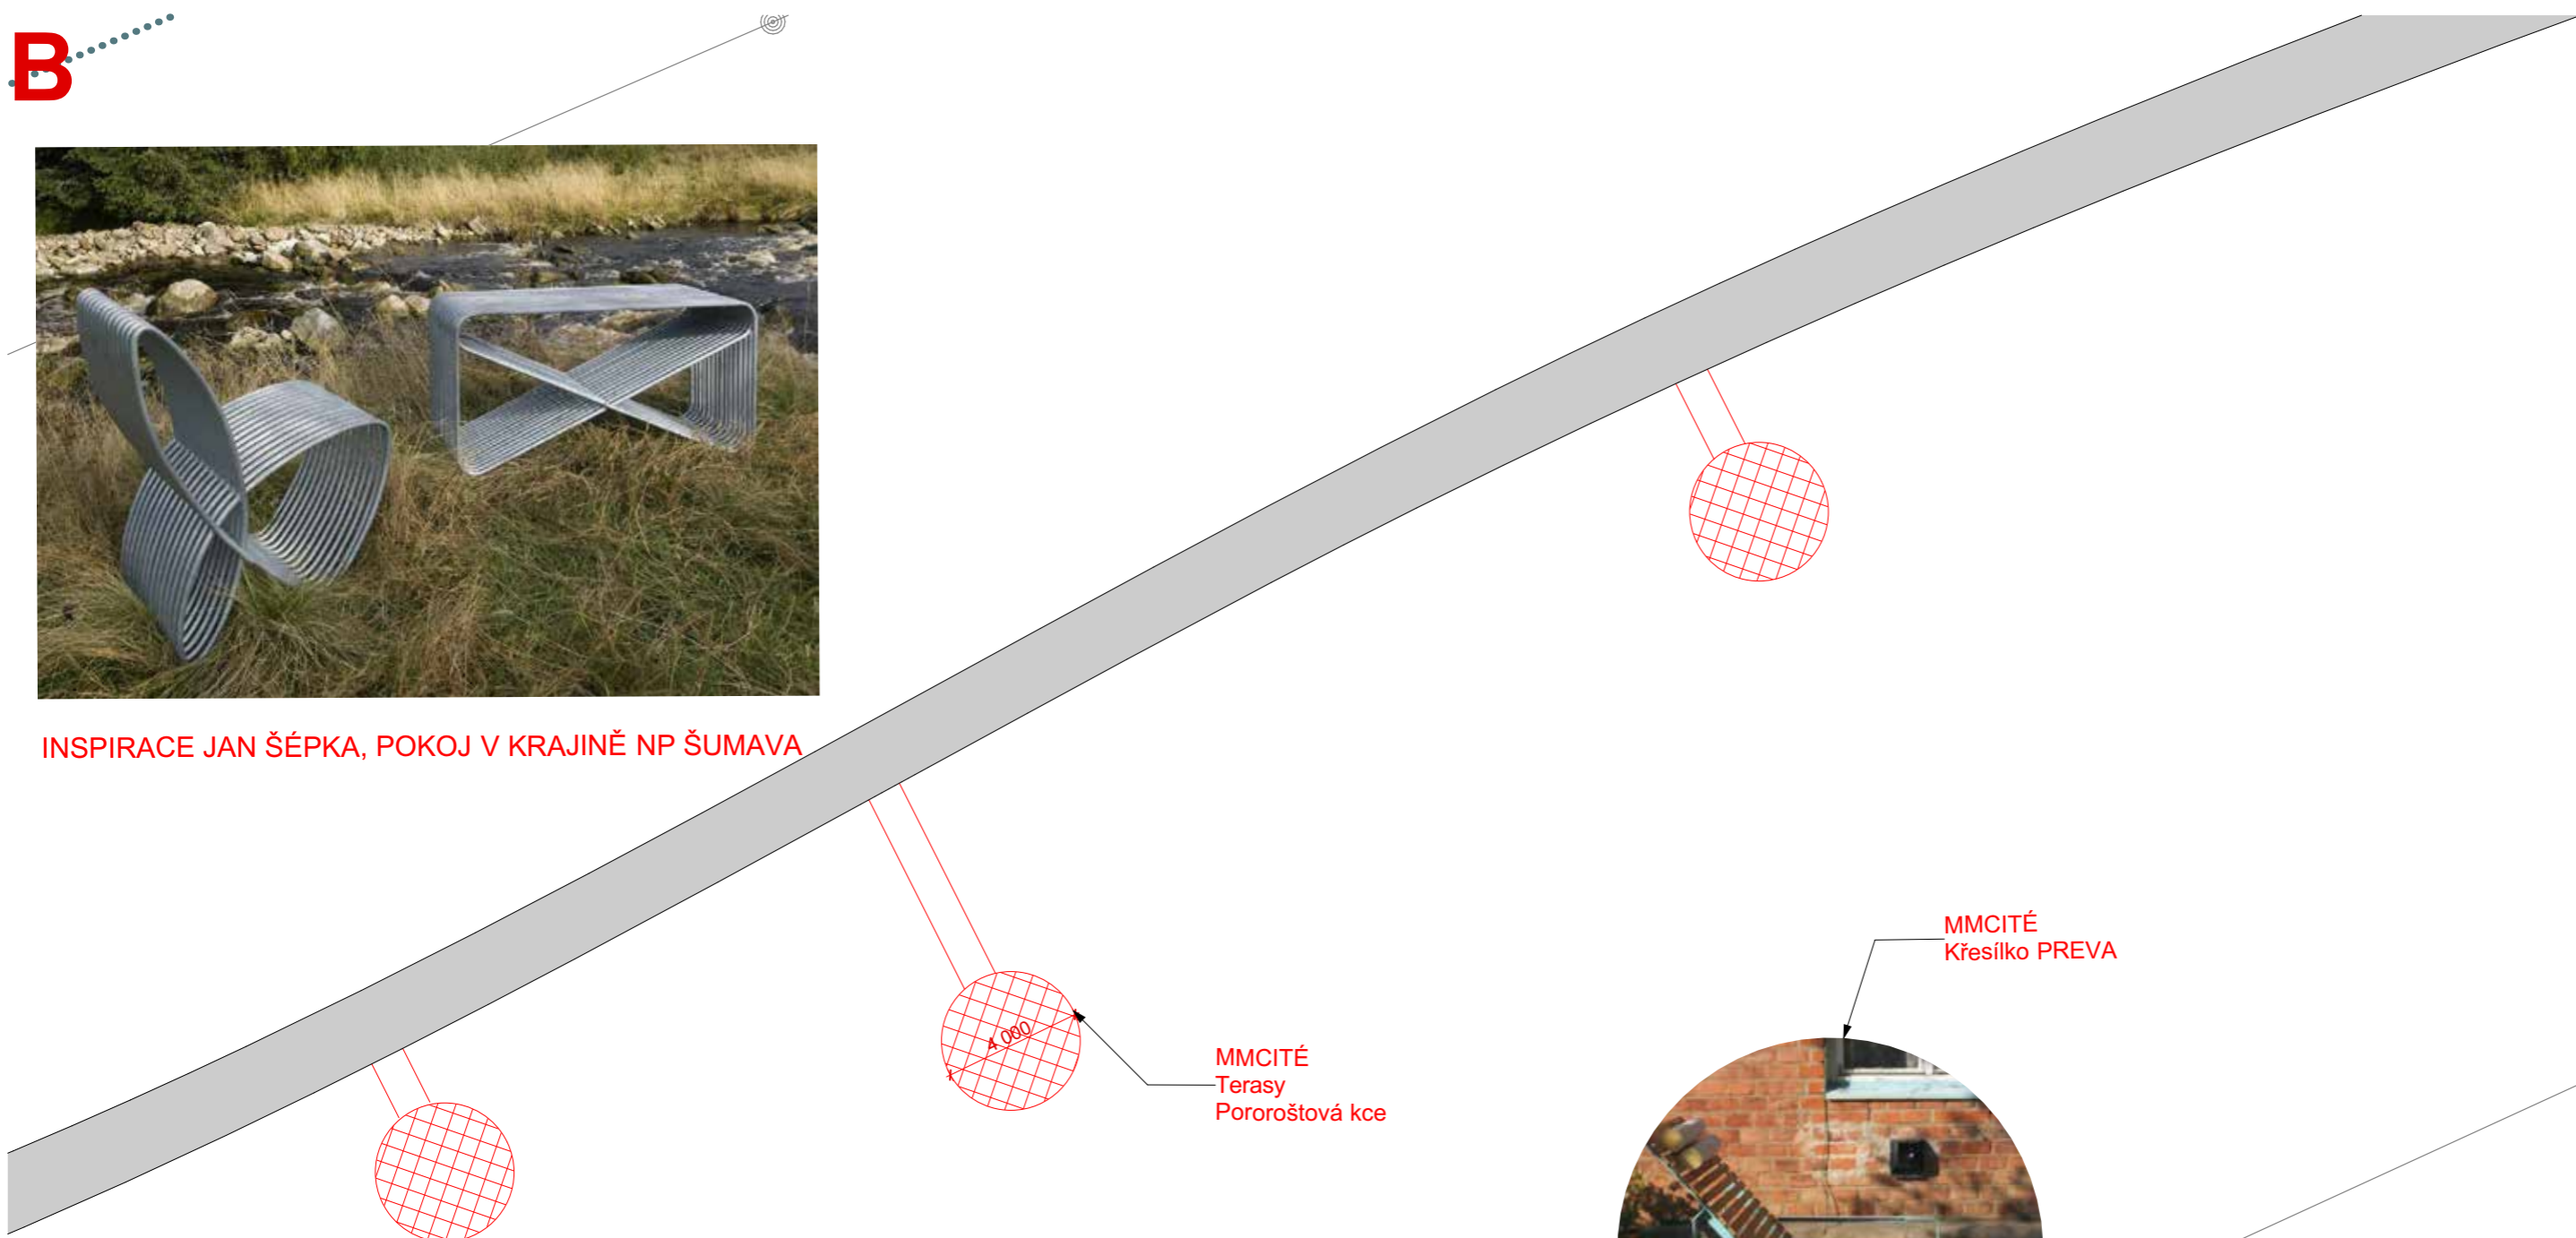

MMCITÉ
Křesílko PREVA



MMCITÉ
Terasy
Pororoštová kce

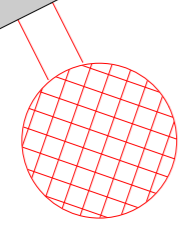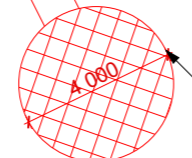


ARCHITEKT	PROJEKTANT	ZODP. PROJEKTANT	Architektonické studio Záhumní 1358/30 C 742 21 Kopřivnice tel.: +420 556 811 850
doc. Ing.arch. Kamil Mrva, Ph.D	Ing.arch. Michaela Mrázová	doc. Ing.arch. Kamil Mrva, Ph.D	

INVESTOR:	Moravskoslezský kraj; Zlínský kraj		
MÍSTO:	28. října 117, 702 18 Ostrava; třída Tomáše Bati 21, 761 90 Zlín		
AKCE:	Architektonicko-urbanistická studie lokality hřebene Pustevny – Radhošť	FORMÁT	A3
		DATUM	12/2017
		STUPEŇ	AUS
		MĚŘÍTKO	1:200
DRUH STAVBY: Architektonicko - urbanistická studie	PROJEKT: Studie	Č.PŘÍLOHY	Č.PARÉ
PŘÍLOHA: Terasy		C.16	

C


NPR RADHOŠŤ

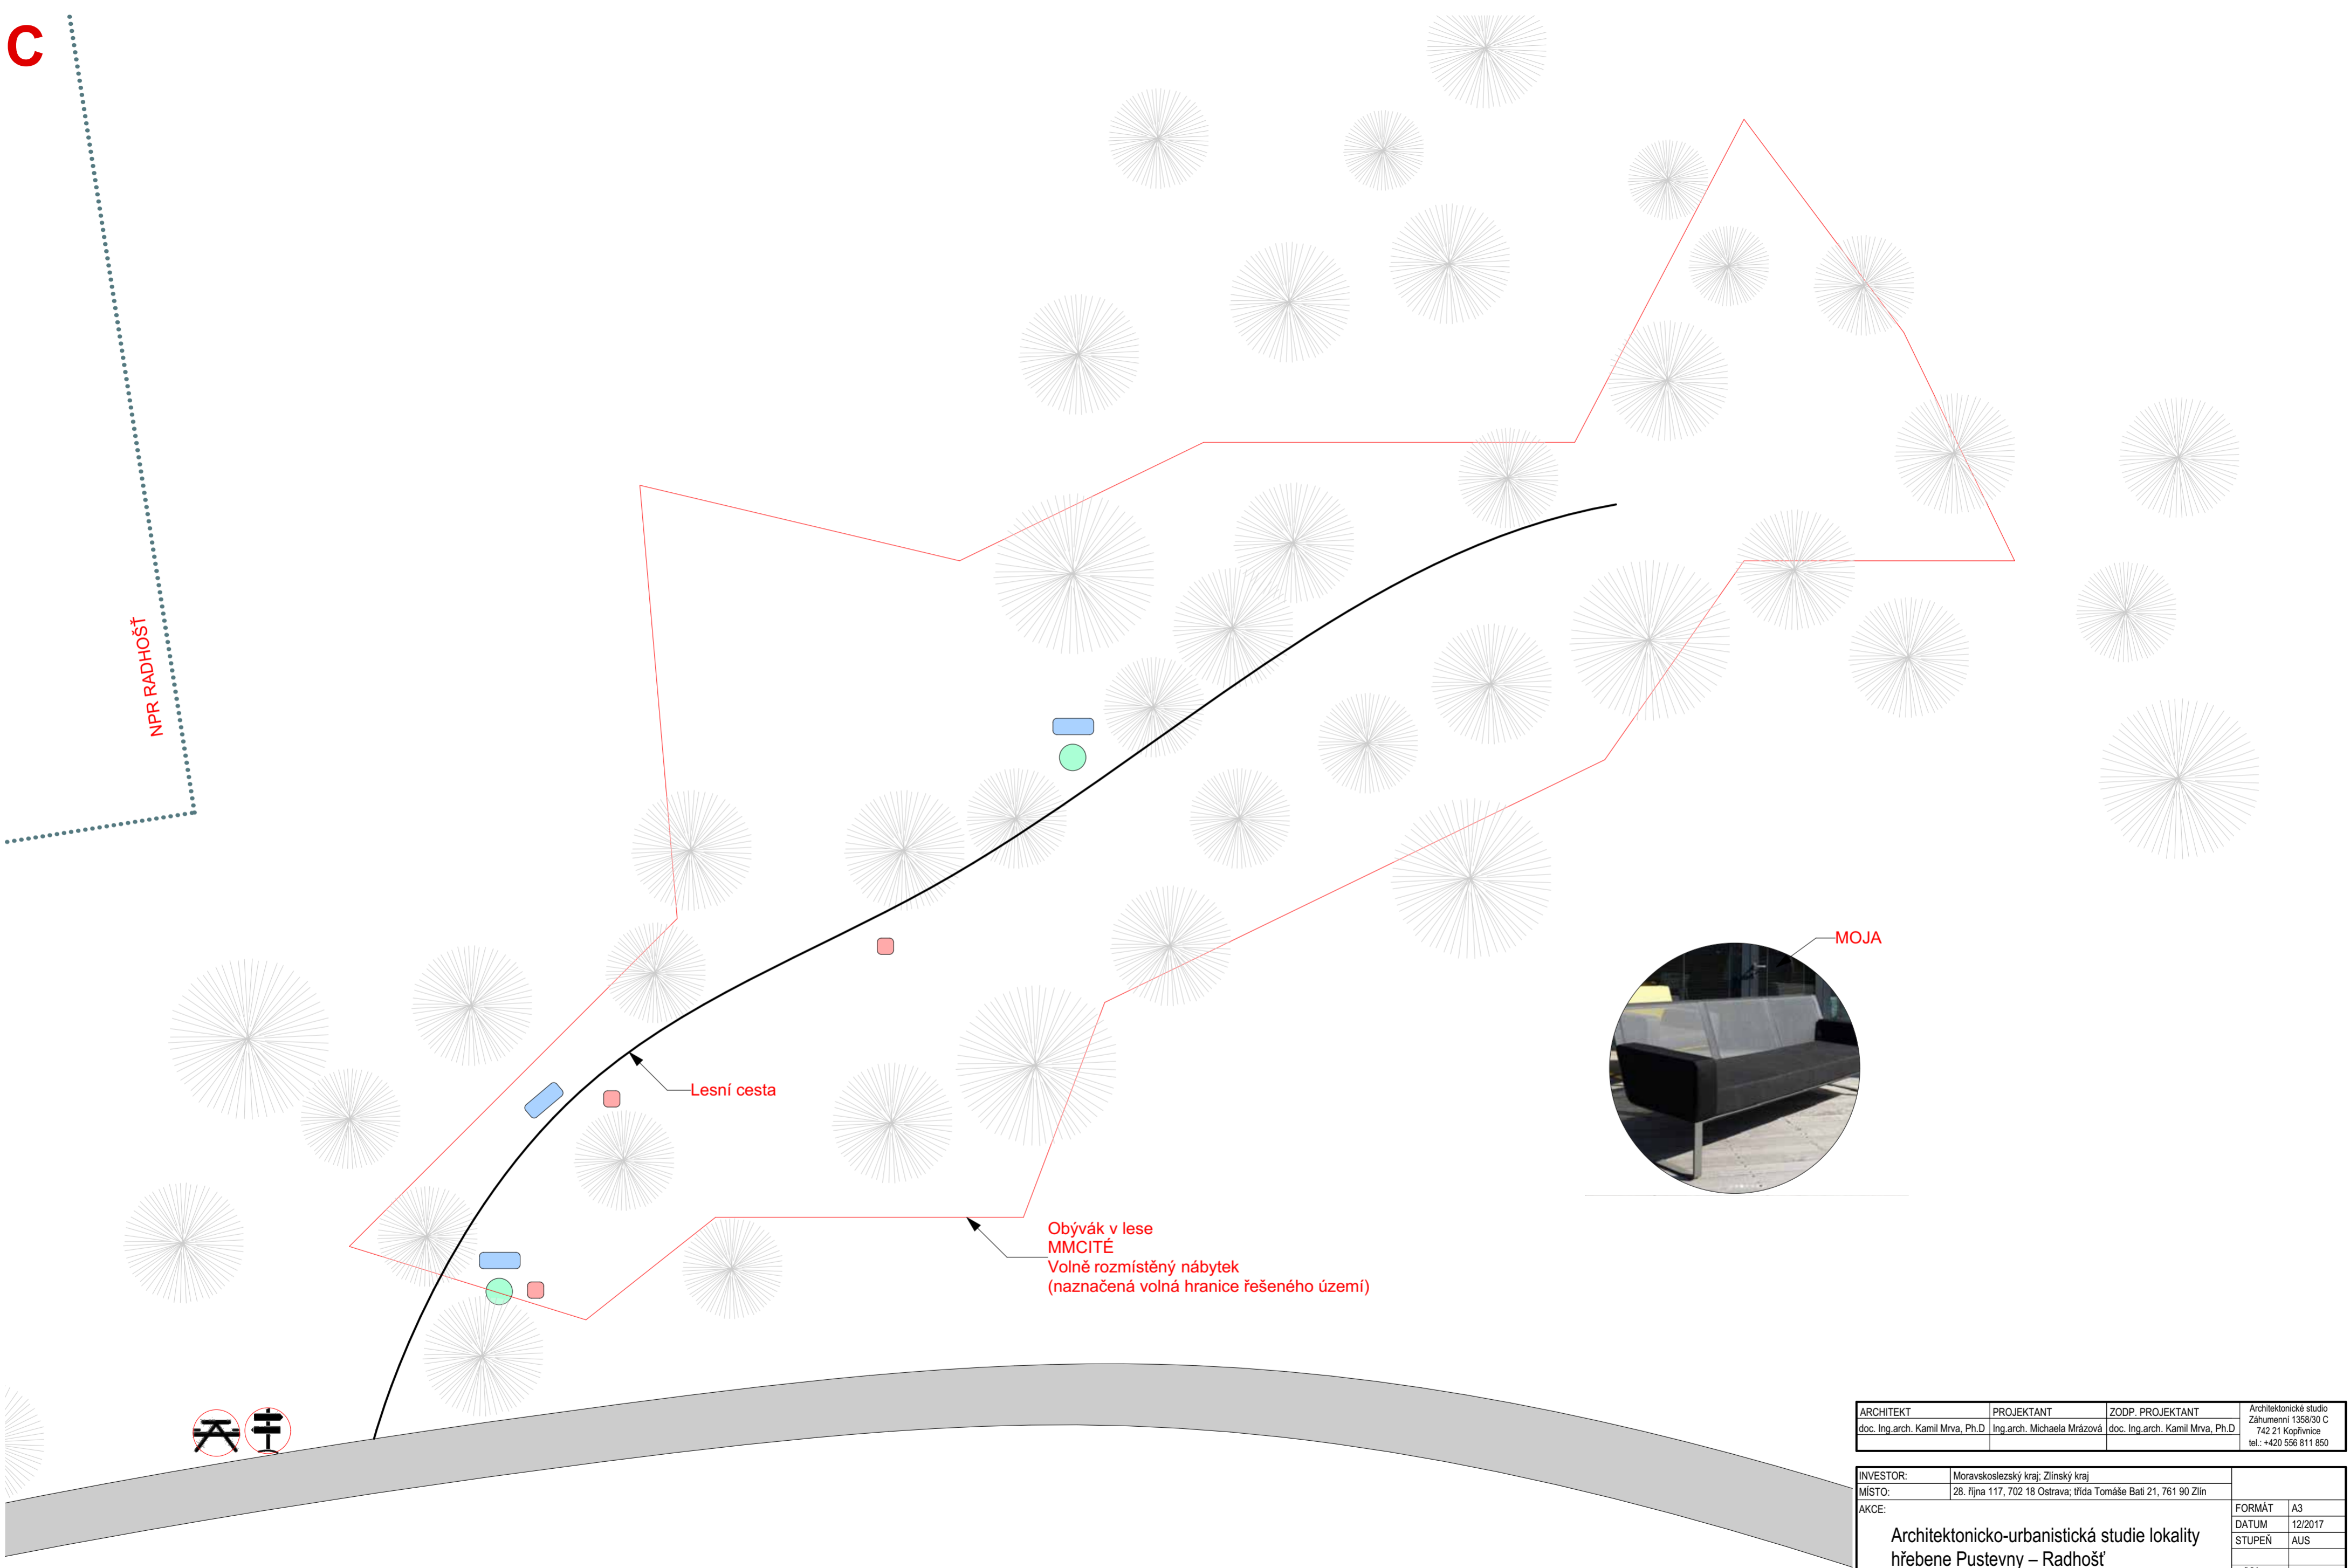

Lesní cesta




Obývací v lese
MMCITÉ
Volně rozmístěný nábytek
(naznačená volná hranice řešeného území)

MOJA

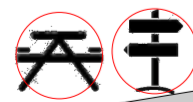



ARCHITEKT	PROJEKTANT	ZODP. PROJEKTANT	Architektonické studio Záhumní 1358/30 C 742 21 Koprivnice tel.: +420 556 811 850	
doc. Ing.arch. Kamil Mrva, Ph.D	Ing.arch. Michaela Mrázová	doc. Ing.arch. Kamil Mrva, Ph.D		
INVESTOR:	Moravskoslezský kraj, Zlínský kraj			
MÍSTO:	28. října 117, 702 18 Ostrava, třída Tomáše Bati 21, 761 90 Zlín			
AKCE:	Architektonicko-urbanistická studie lokality hřebene Pustevny – Radhošť		FORMÁT	A3
			DATUM	12/2017
			STUPĚŇ	AUS
			MĚŘÍTKO	1:200
DRUH STAVBY:	Architektonicko - urbanistická studie	PROJEKT:	Studie	Č.PŘÍLOHY
PŘÍLOHA:	Obývací			Č.PARÉ
				C.17

D

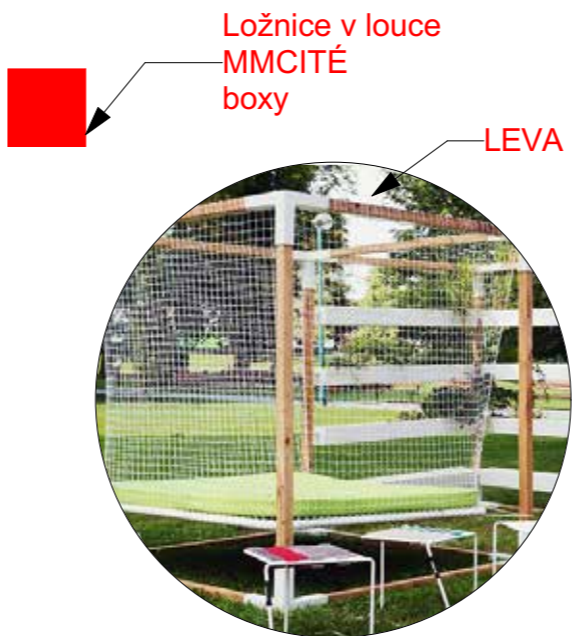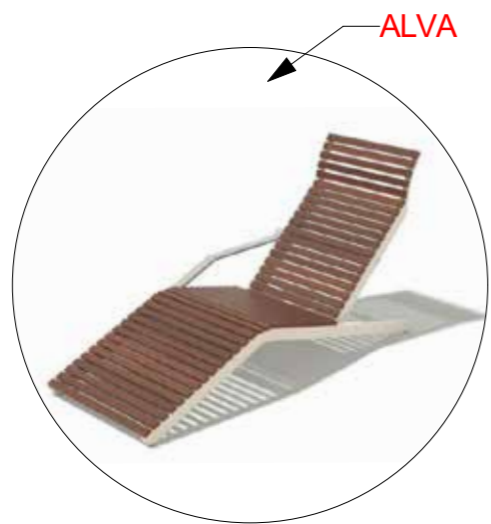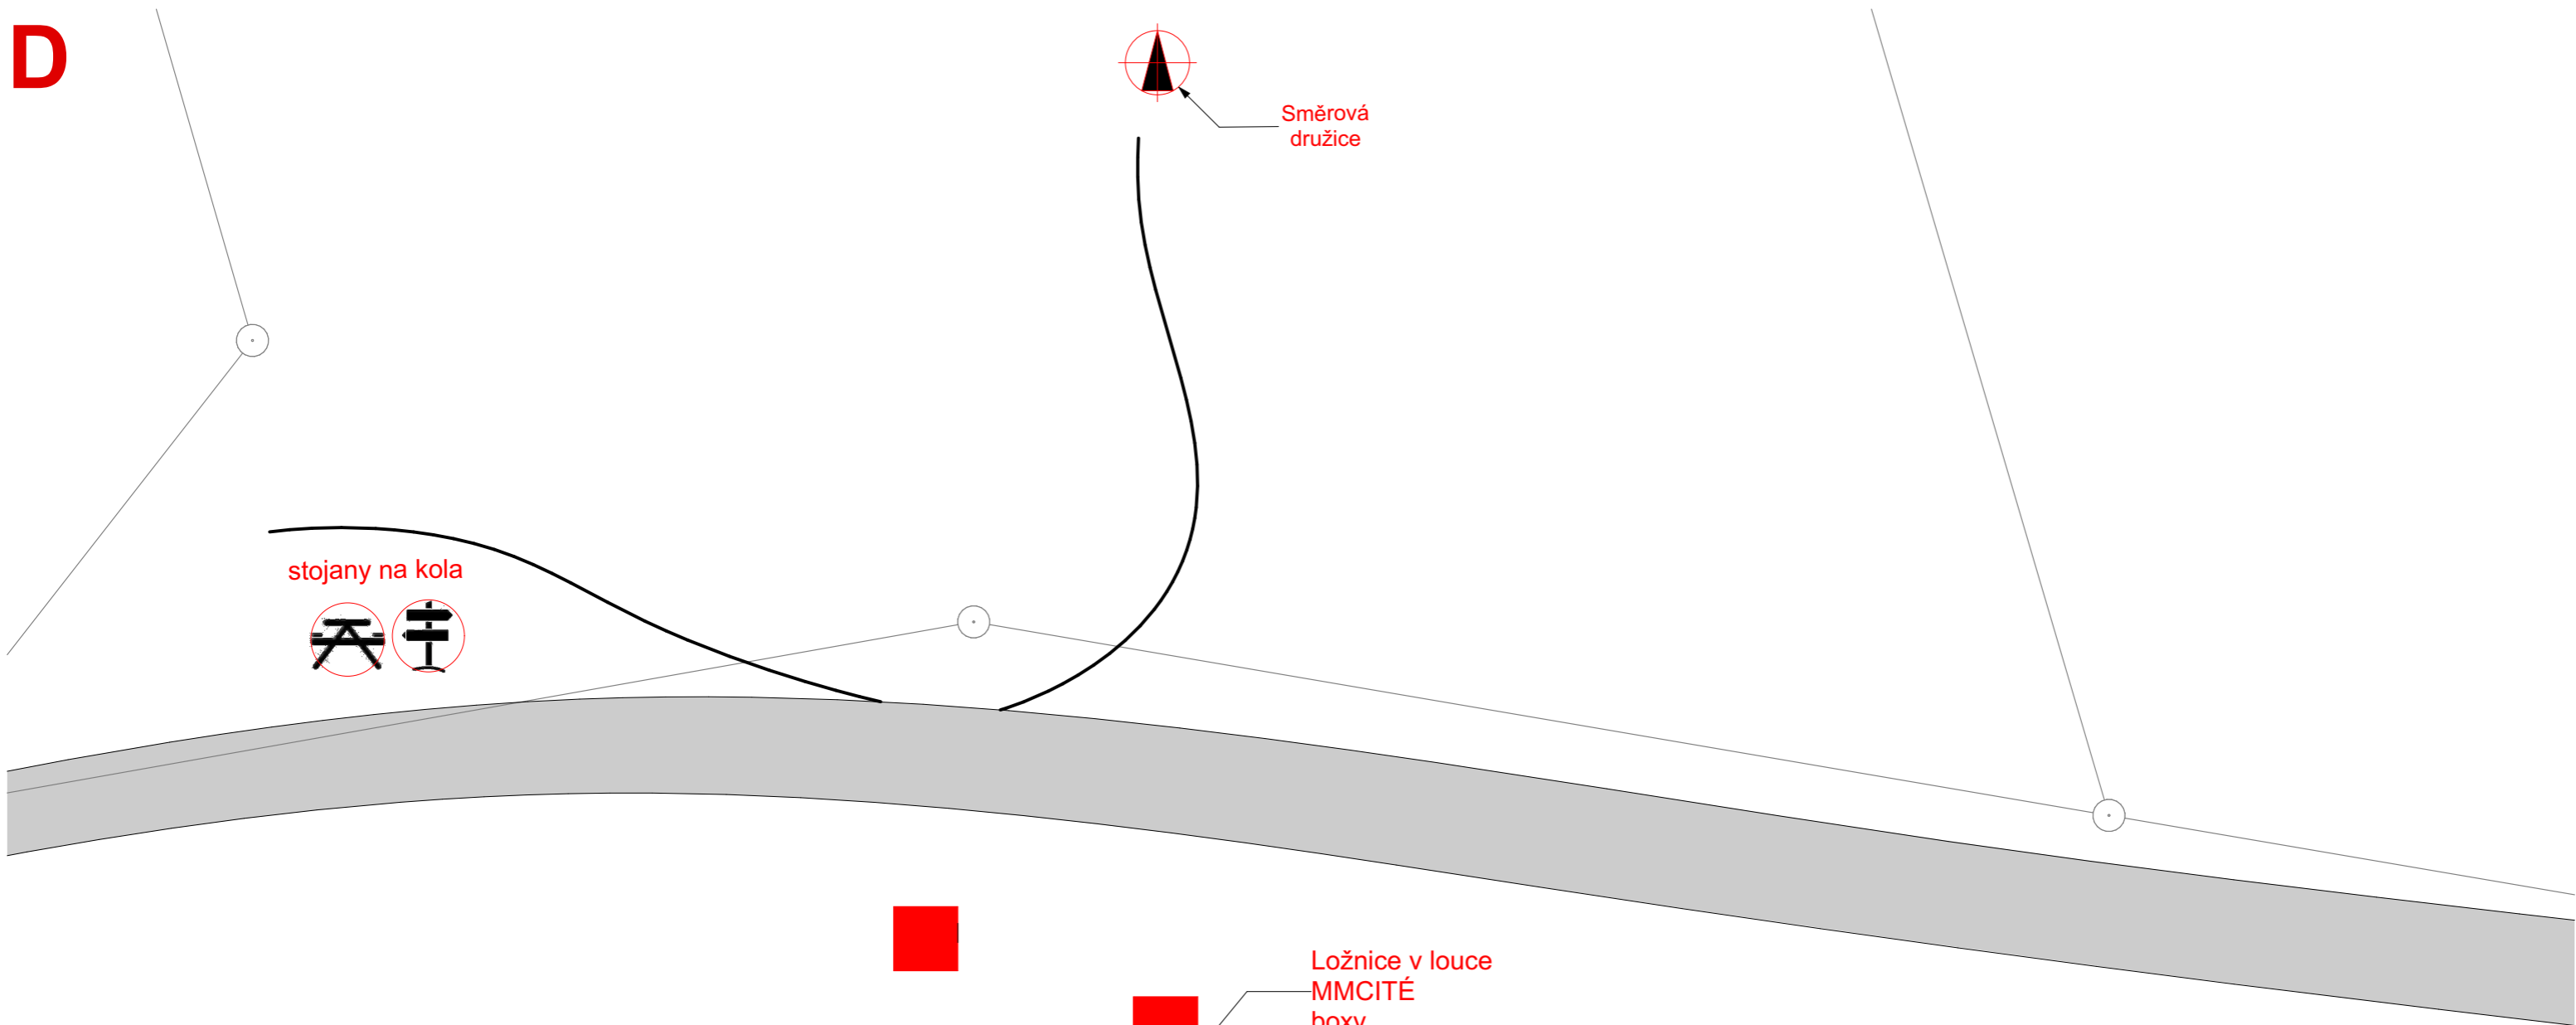

ARCHITEKT	PROJEKTANT	ZODP. PROJEKTANT	Architektonické studio Záhumní 1358/30 C 742 21 Kopřivnice tel.: +420 556 811 850
doc. Ing.arch. Kamil Mrva, Ph.D	Ing.arch. Michaela Mrázová	doc. Ing.arch. Kamil Mrva, Ph.D	

INVESTOR:	Moravskoslezský kraj; Zlínský kraj	FORMÁT	A3
MÍSTO:	28. října 117, 702 18 Ostrava; třída Tomáše Bati 21, 761 90 Zlín		DATUM
AKCE:	Architektonicko-urbanistická studie lokality hřebene Pustevny – Radhošť	STUPEŇ	AUS
		MĚŘÍTKO	1:200
DRUH STAVBY:	Architektonicko - urbanistická studie	PROJEKT:	Studie
PŘÍLOHA:	Ložnice	C.18	

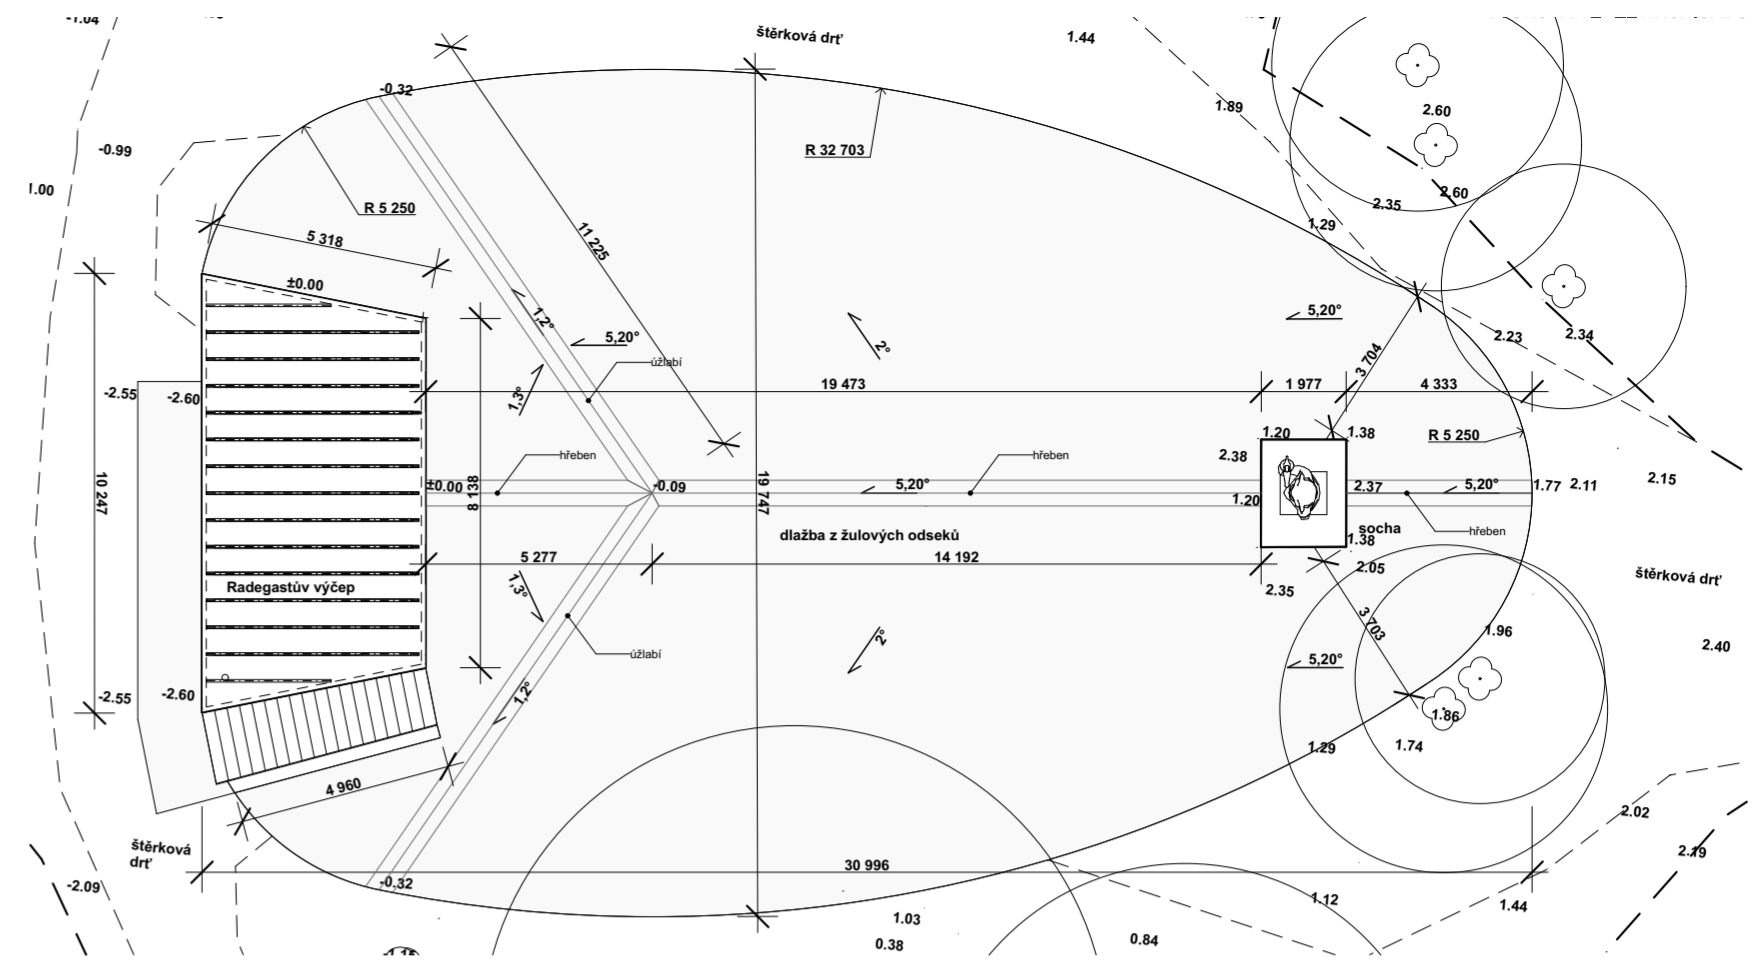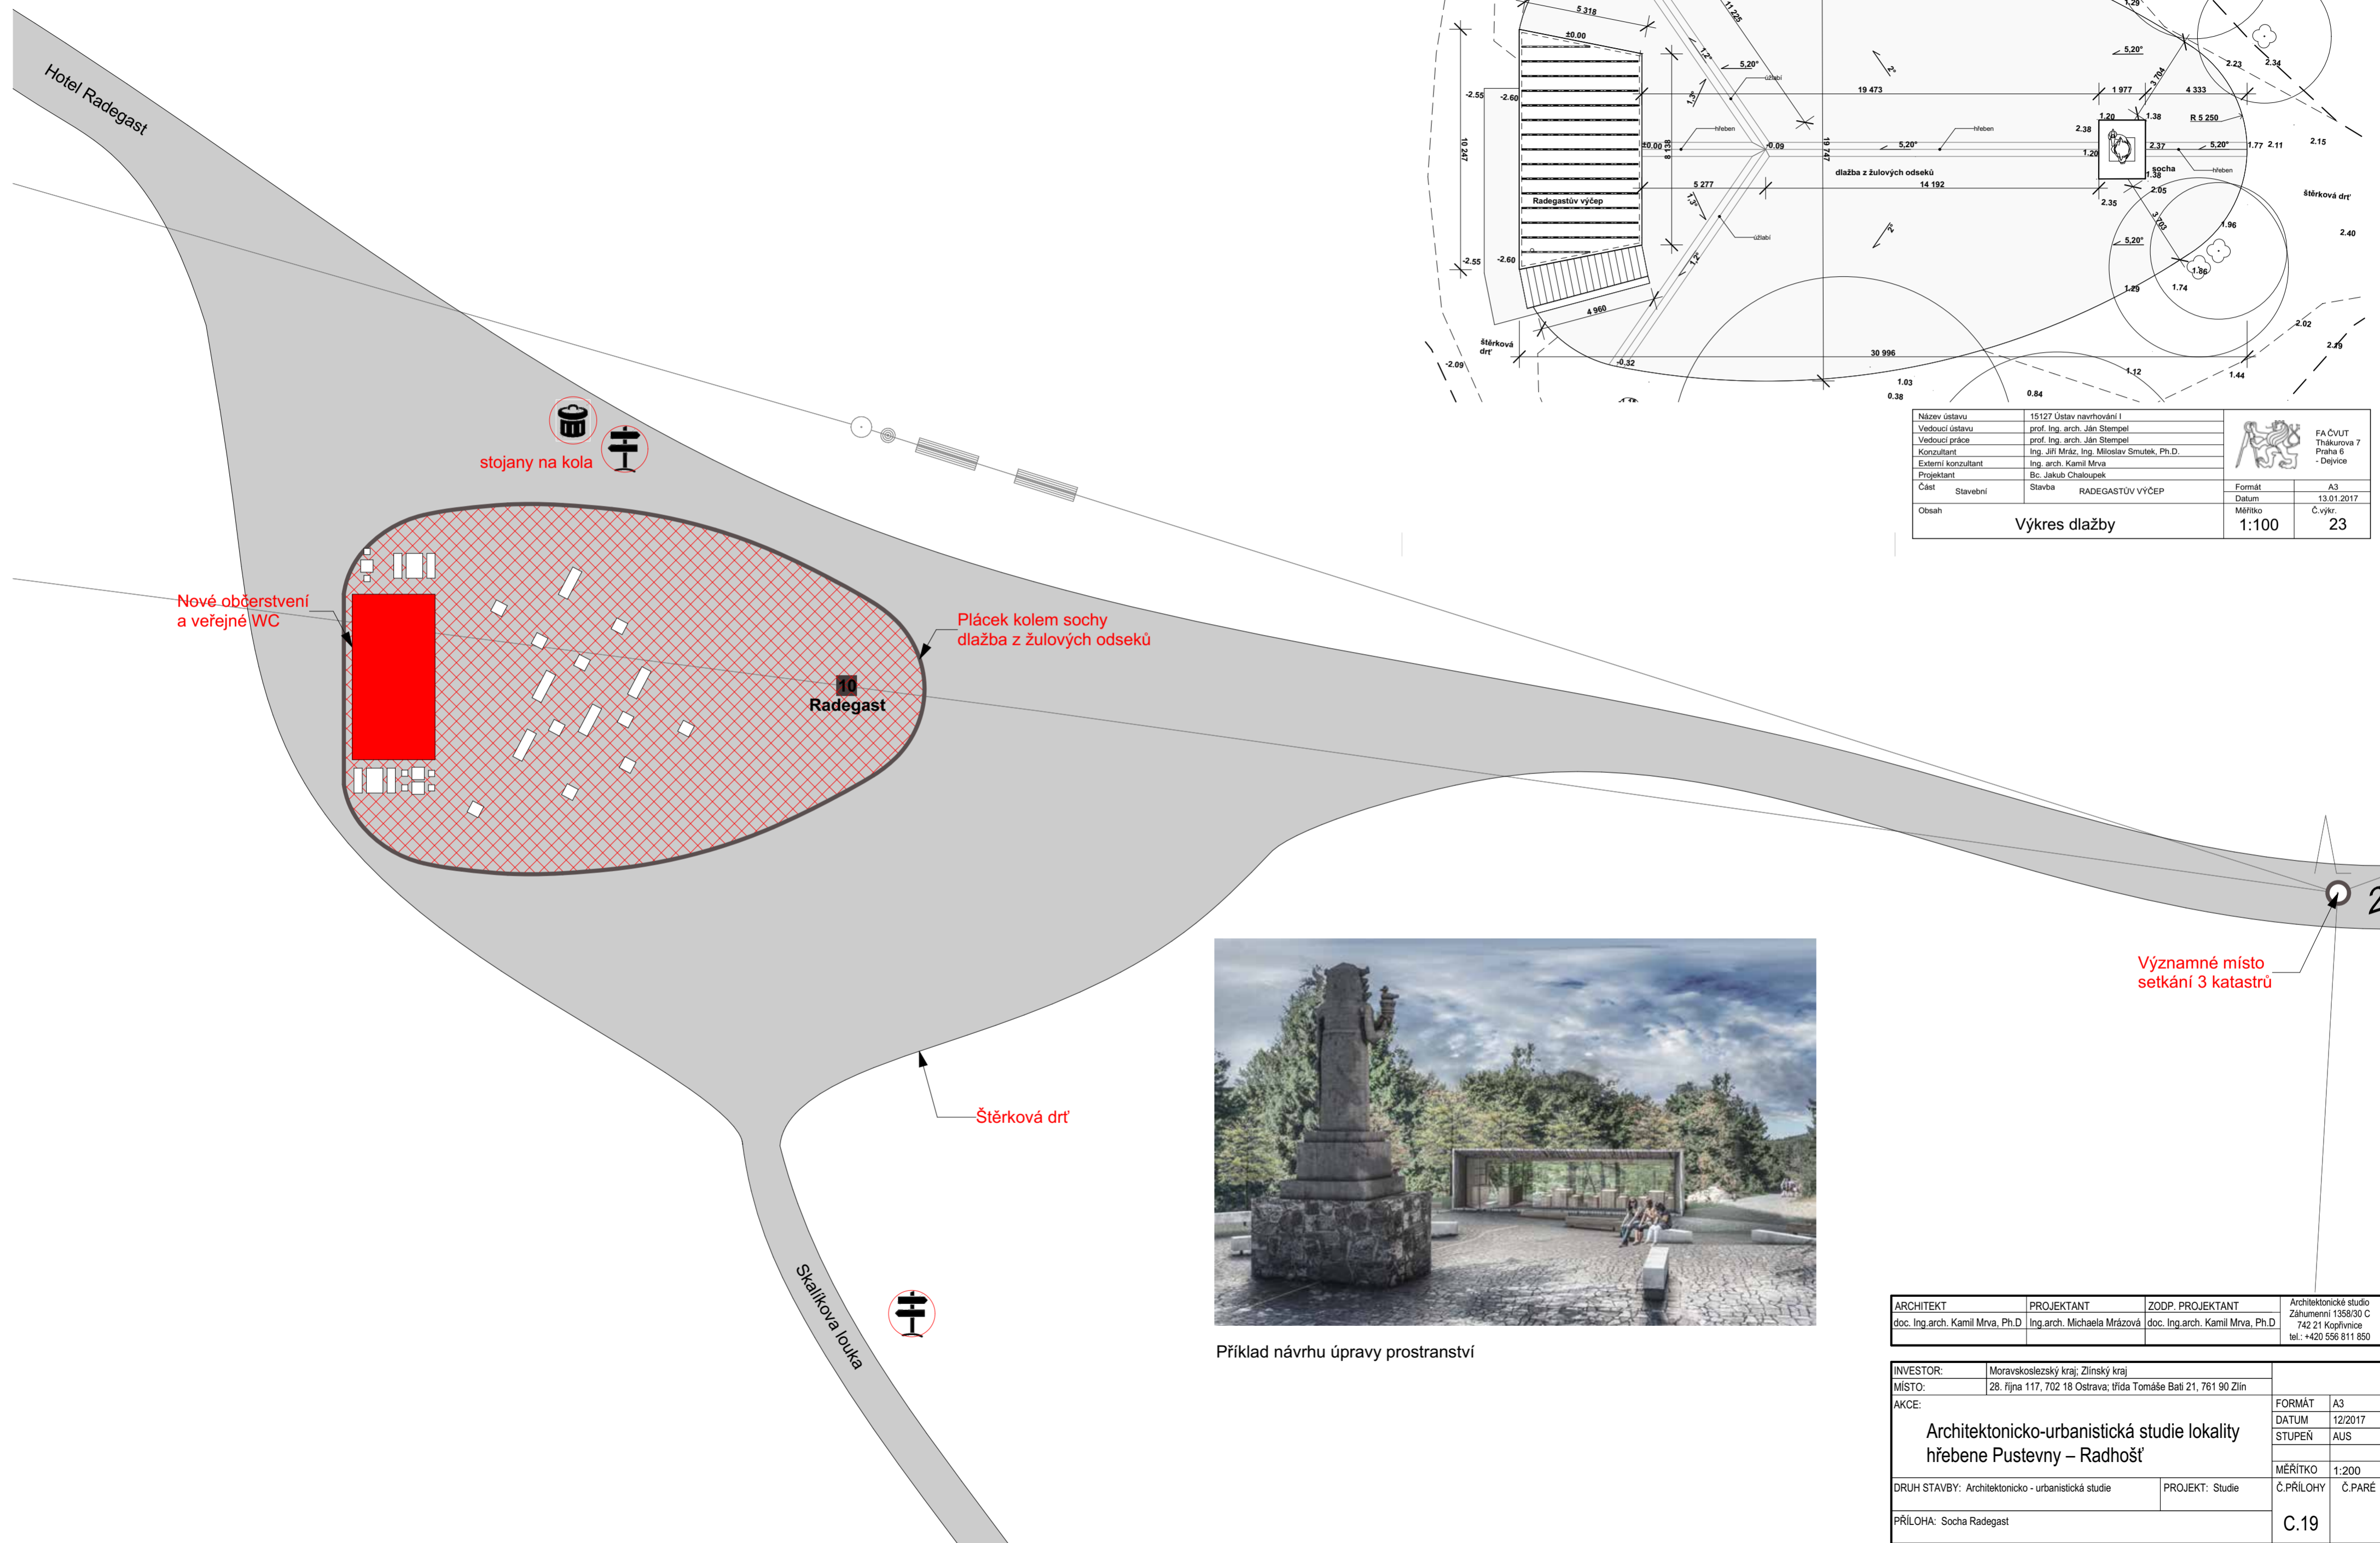


Název stavby	15127 Ústav navrhování I	FA ČVUT Tháskova 7 Praha 6 - Dejvice
Vedoucí stavby	prof. Ing. arch. Ján Stempel	
Vedoucí práce	prof. Ing. arch. Ján Stempel	
Konzultant	Ing. Jiří Mráz, Ing. Miroslav Smutek, Ph.D.	
Externí konzultant	Ing. arch. Kamil Mrva	
Projektant	Bc. Jakub Chaloupek	
Část	Stavební Stavba RADEGASTOVÝ VÝČEP	Formát A3
Datum	13.01.2017	Měřítko 1:100
Obsah	Výkres dlažby	Č. výkr. 23




Příklad návrhu úpravy prostřanství

Významné místo setkání 3 katastrů

ARCHITEKT	PROJEKTANT	ZODP. PROJEKTANT	Architektonické studio Záhumní 1358/30 C 742 21 Koprivnice tel.: +420 556 811 850
doc. Ing. arch. Kamil Mrva, Ph.D.	Ing. arch. Michaela Mrázová	doc. Ing. arch. Kamil Mrva, Ph.D.	
INVESTOR:	Moravskoslezský kraj, Zlínský kraj	FORMÁT	A3
MÍSTO:	28. října 117, 702 18 Ostrava, třída Tomáše Bati 21, 761 90 Zlín	DATUM	12/2017
AKCE:	Architektonicko-urbanistická studie lokality hřebeně Pustevny – Radhošť	STUPEŇ	AUS
DRUH STAVBY:	Architektonicko - urbanistická studie	MĚŘÍTKO	1:200
	PROJEKT: Studie	Č.PŘÍLOHY	Č.PARÉ
PŘÍLOHA:	Socha Radegast		C.19

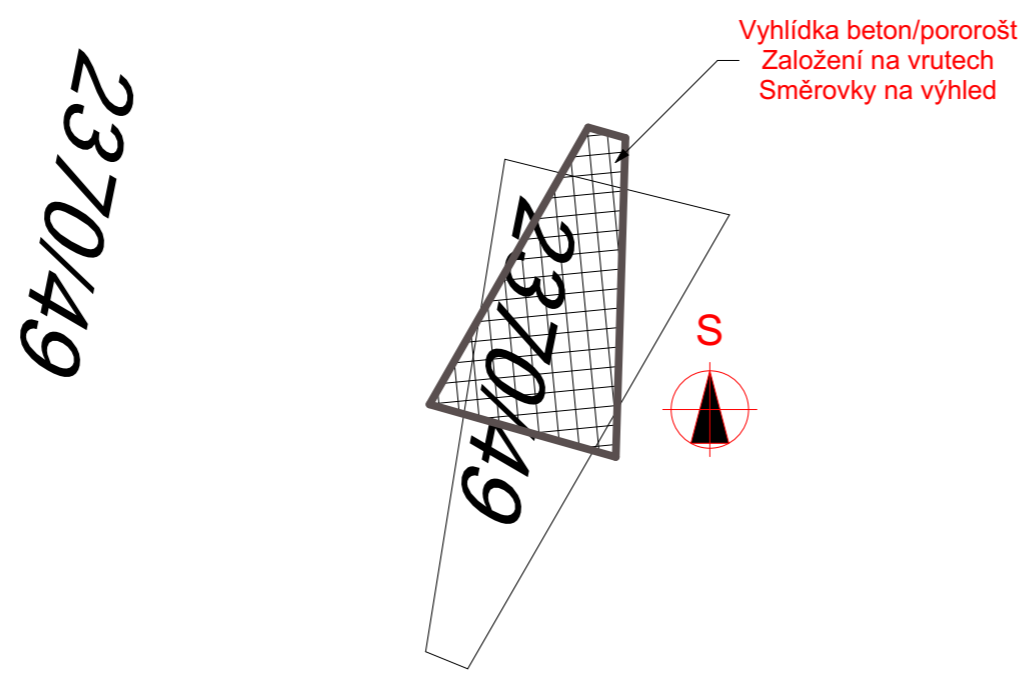


Příklad z Norska, Gaular mountain

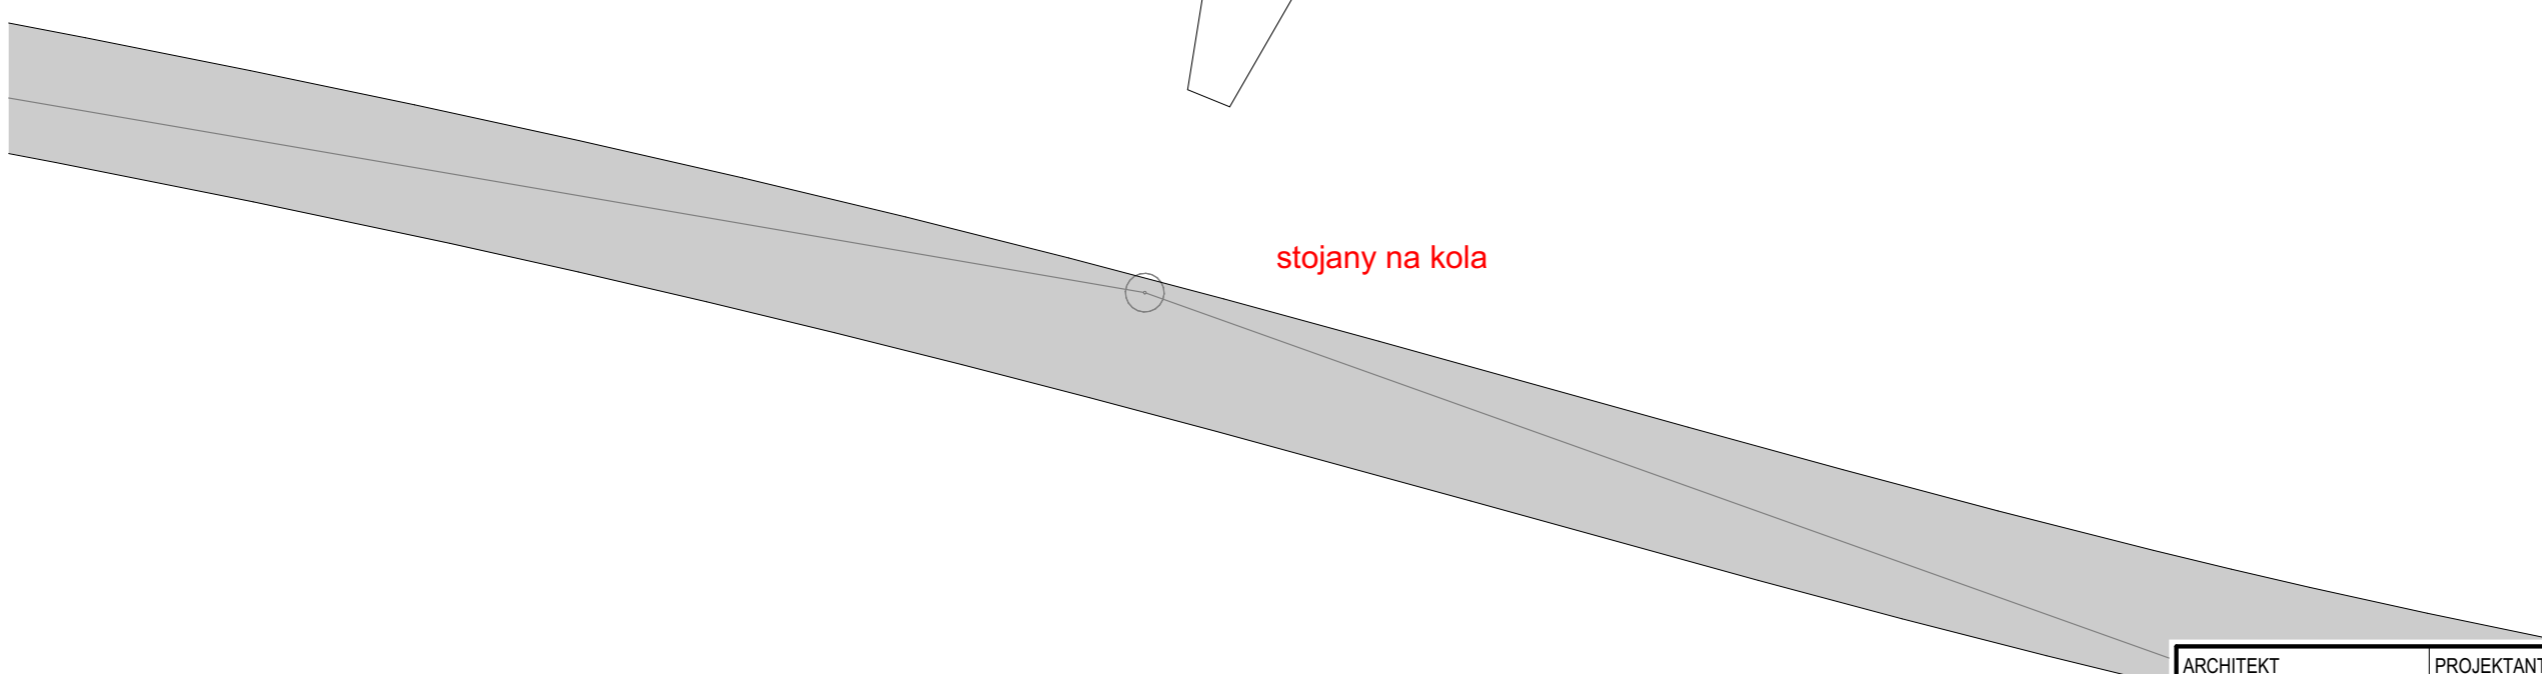

ARCHITEKT	PROJEKTANT	ZODP. PROJEKTANT	Architektonické studio Záhumní 1358/30 C 742 21 Koprivnice tel.: +420 556 811 850
doc. Ing.arch. Kamil Mrva, Ph.D	Ing.arch. Michaela Mrázová	doc. Ing.arch. Kamil Mrva, Ph.D	

INVESTOR:	Moravskoslezský kraj; Zlínský kraj		
MÍSTO:	28. října 117, 702 18 Ostrava; třída Tomáše Bati 21, 761 90 Zlín		
AKCE:	Architektonicko-urbanistická studie lokality hřebene Pustevny – Radhošť	FORMÁT	A3
		DATUM	12/2017
		STUPEŇ	AUS
		MĚŘÍTKO	1:200
DRUH STAVBY: Architektonicko - urbanistická studie	PROJEKT: Studie	Č.PŘÍLOHY	Č.PARÉ
PŘÍLOHA: Vyhlídka		C.20	

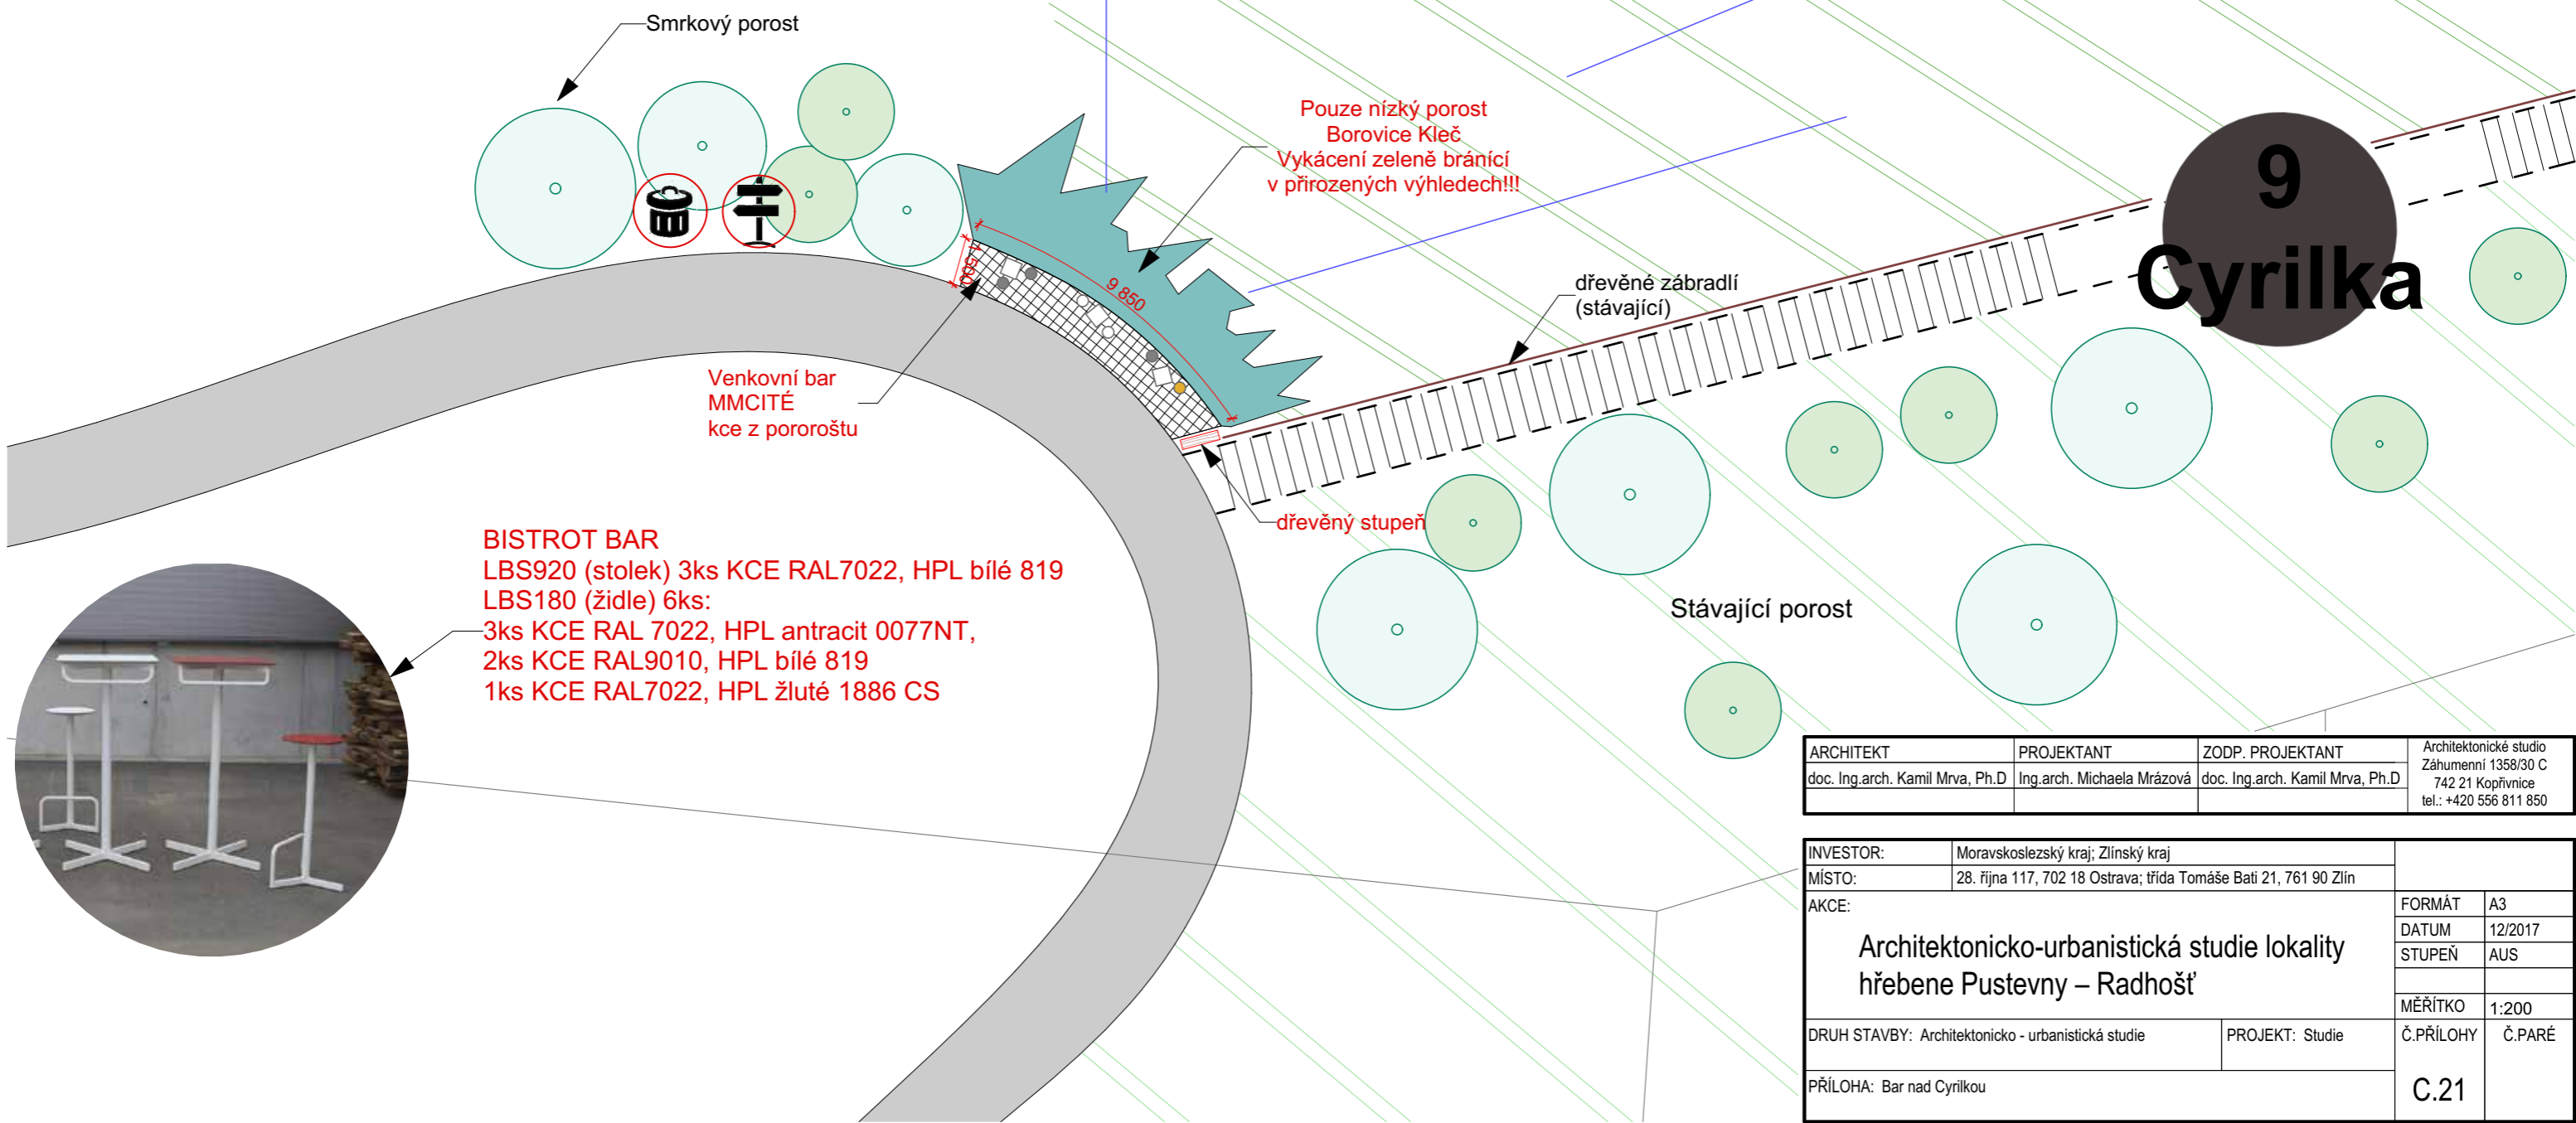


BISTROT BAR
 LBS920 (stolek) 3ks KCE RAL7022, HPL bílé 819
 LBS180 (židle) 6ks:
 3ks KCE RAL 7022, HPL antracit 0077NT,
 2ks KCE RAL9010, HPL bílé 819
 1ks KCE RAL7022, HPL žluté 1886 CS



ARCHITEKT	PROJEKTANT	ZODP. PROJEKTANT	Architektonické studio Záhumní 1358/30 C 742 21 Kopřivnice tel.: +420 556 811 850
doc. Ing.arch. Kamil Mrva, Ph.D	Ing.arch. Michaela Mrázová	doc. Ing.arch. Kamil Mrva, Ph.D	

INVESTOR:	Moravskoslezský kraj; Zlínský kraj		
MÍSTO:	28. října 117, 702 18 Ostrava; třída Tomáše Bati 21, 761 90 Zlín		
AKCE:	Architektonicko-urbanistická studie lokality hřebene Pustevny – Radhošť	FORMÁT	A3
		DATUM	12/2017
		STUPEŇ	AUS
		MĚŘÍTKO	1:200
DRUH STAVBY: Architektonicko - urbanistická studie	PROJEKT: Studie	Č.PŘÍLOHY	Č.PARÉ
PŘÍLOHA: Bar nad Cyrilkou		C.21	

H

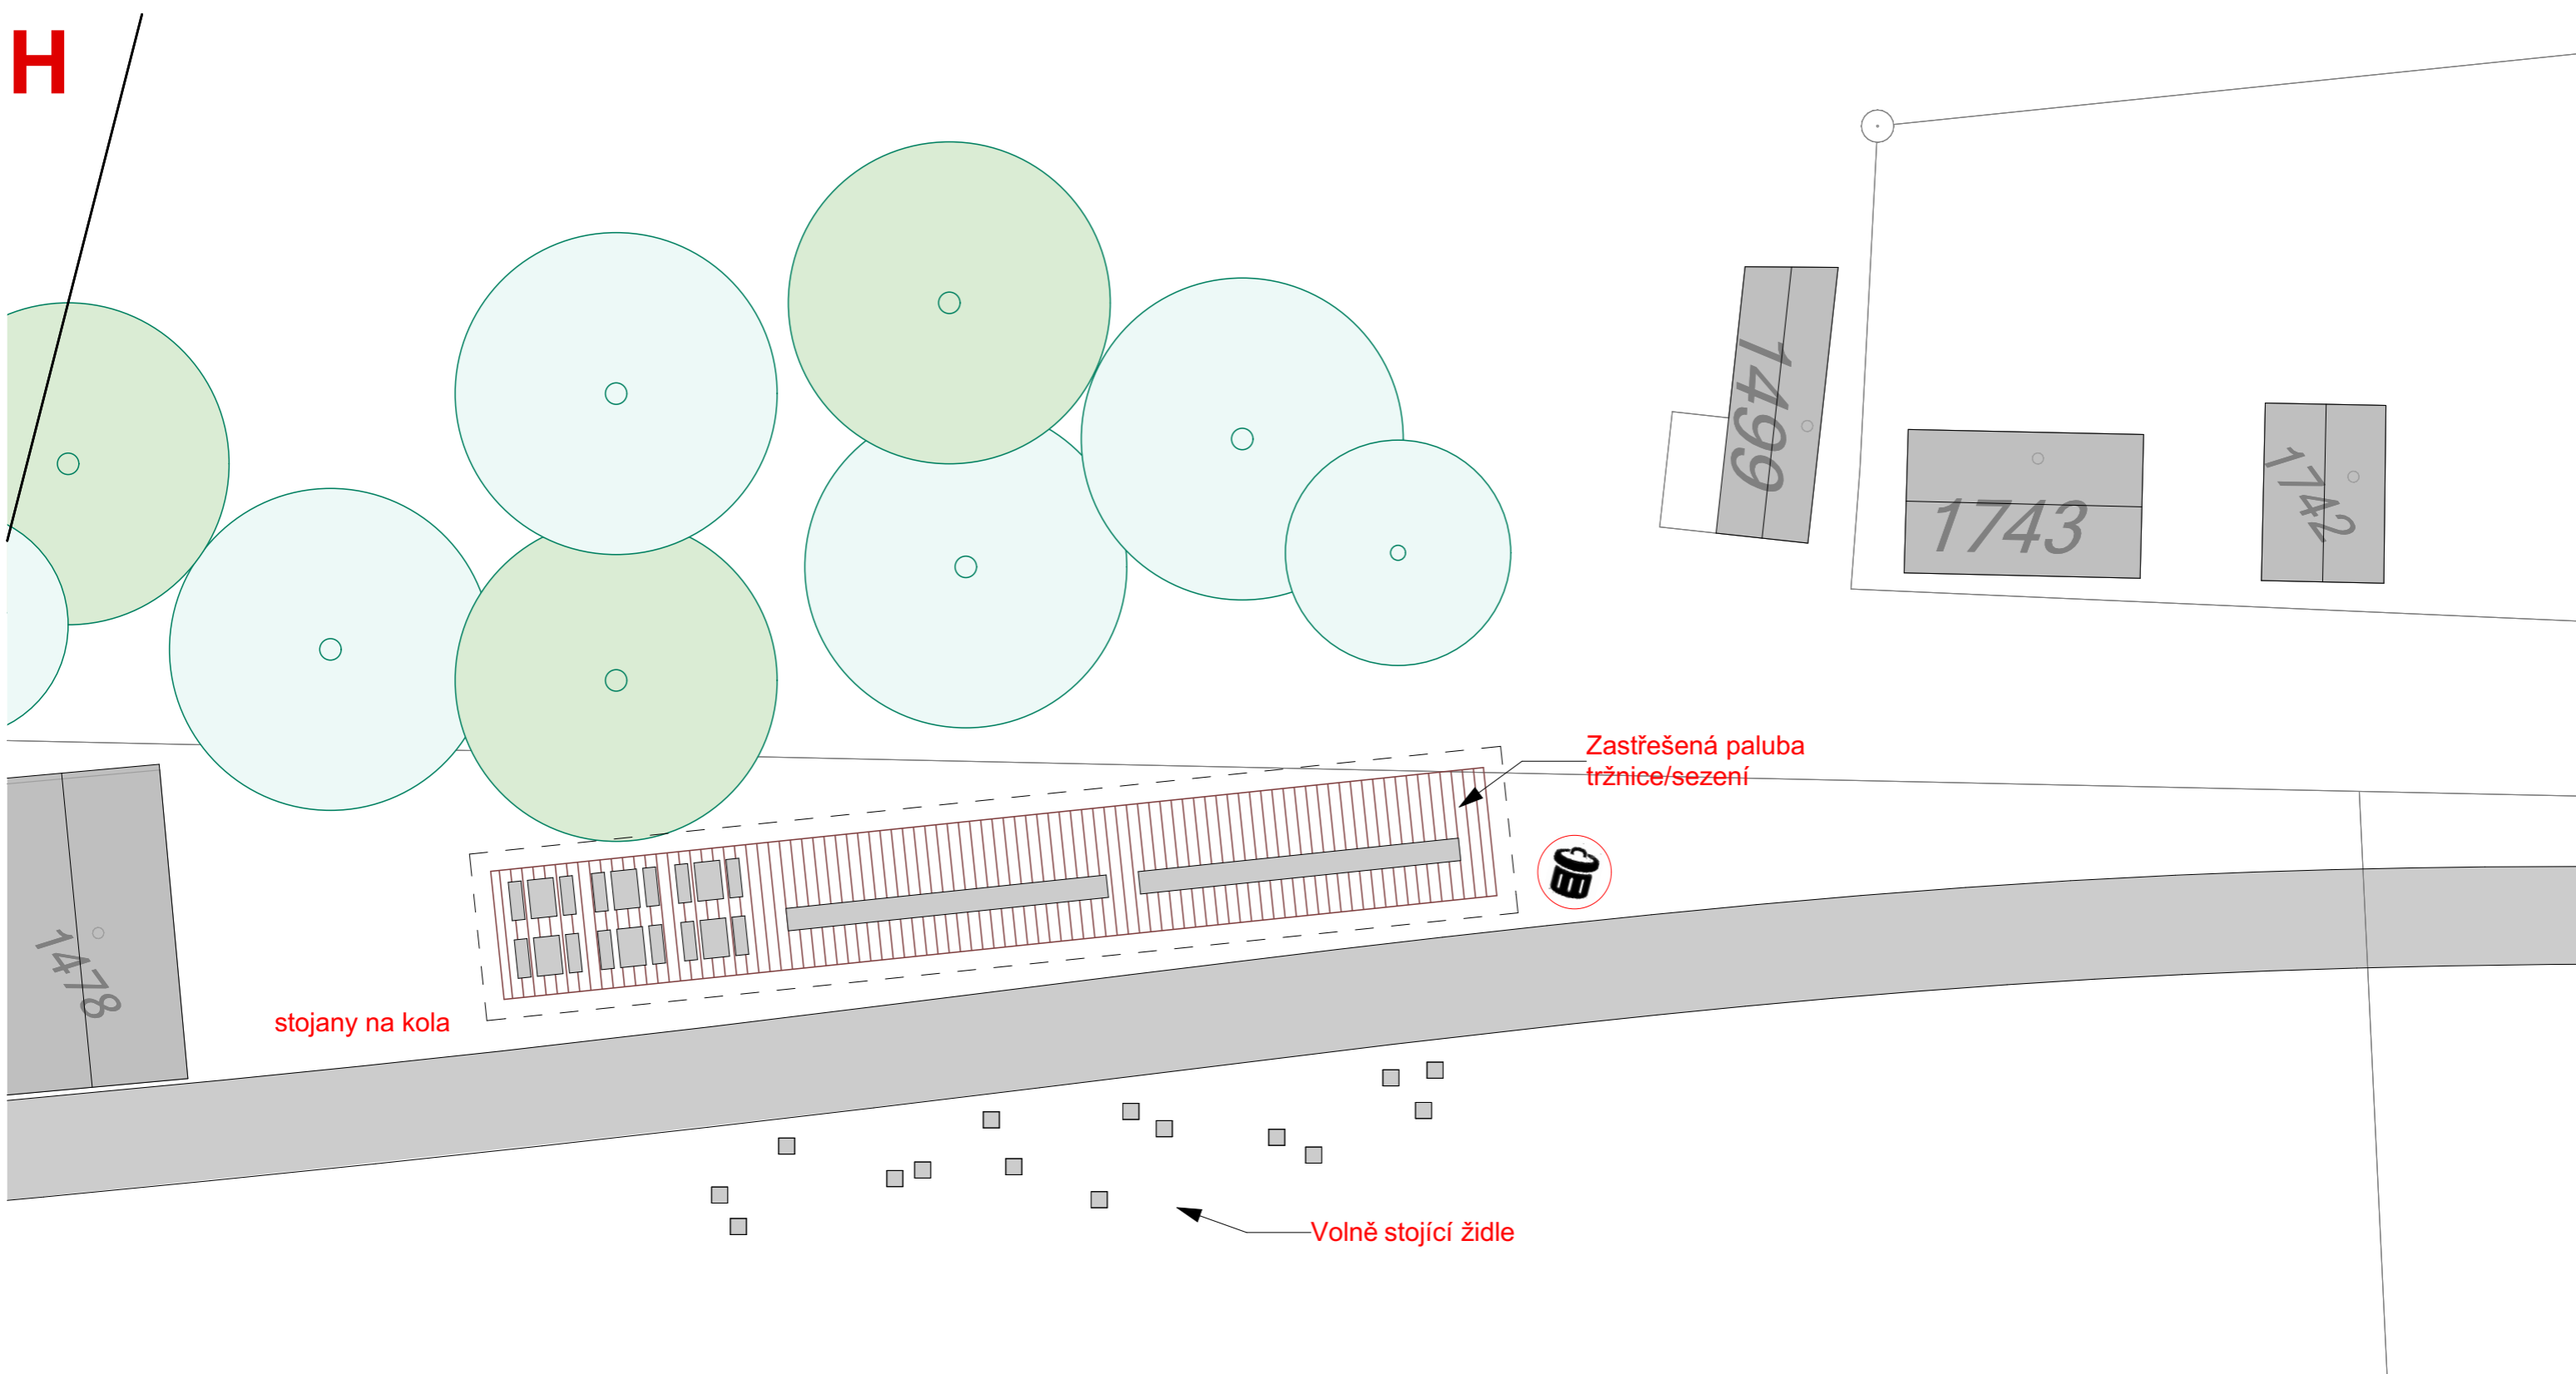

stojany na kola


Zastřešená paluba
tržnice/sezení

Volně stojící židle

ARCHITEKT	PROJEKTANT	ZODP. PROJEKTANT	Architektonické studio Záhumní 1358/30 C 742 21 Kopřivnice tel.: +420 556 811 850
doc. Ing.arch. Kamil Mrva, Ph.D	Ing.arch. Michaela Mrázová	doc. Ing.arch. Kamil Mrva, Ph.D	

INVESTOR:	Moravskoslezský kraj; Zlínský kraj	FORMÁT	A3
MÍSTO:	28. října 117, 702 18 Ostrava; třída Tomáše Bati 21, 761 90 Zlín		DATUM
AKCE:	Architektonicko-urbanistická studie lokality hřebene Pustevny – Radhošť	STUPEŇ	AUS
		MĚŘÍTKO	1:200
DRUH STAVBY: Architektonicko - urbanistická studie	PROJEKT: Studie	Č.PŘÍLOHY	Č.PARÉ
PŘÍLOHA: Tržnice na Pustevnách		C.22	

"workshop Pustevny, Akademie Architektury"

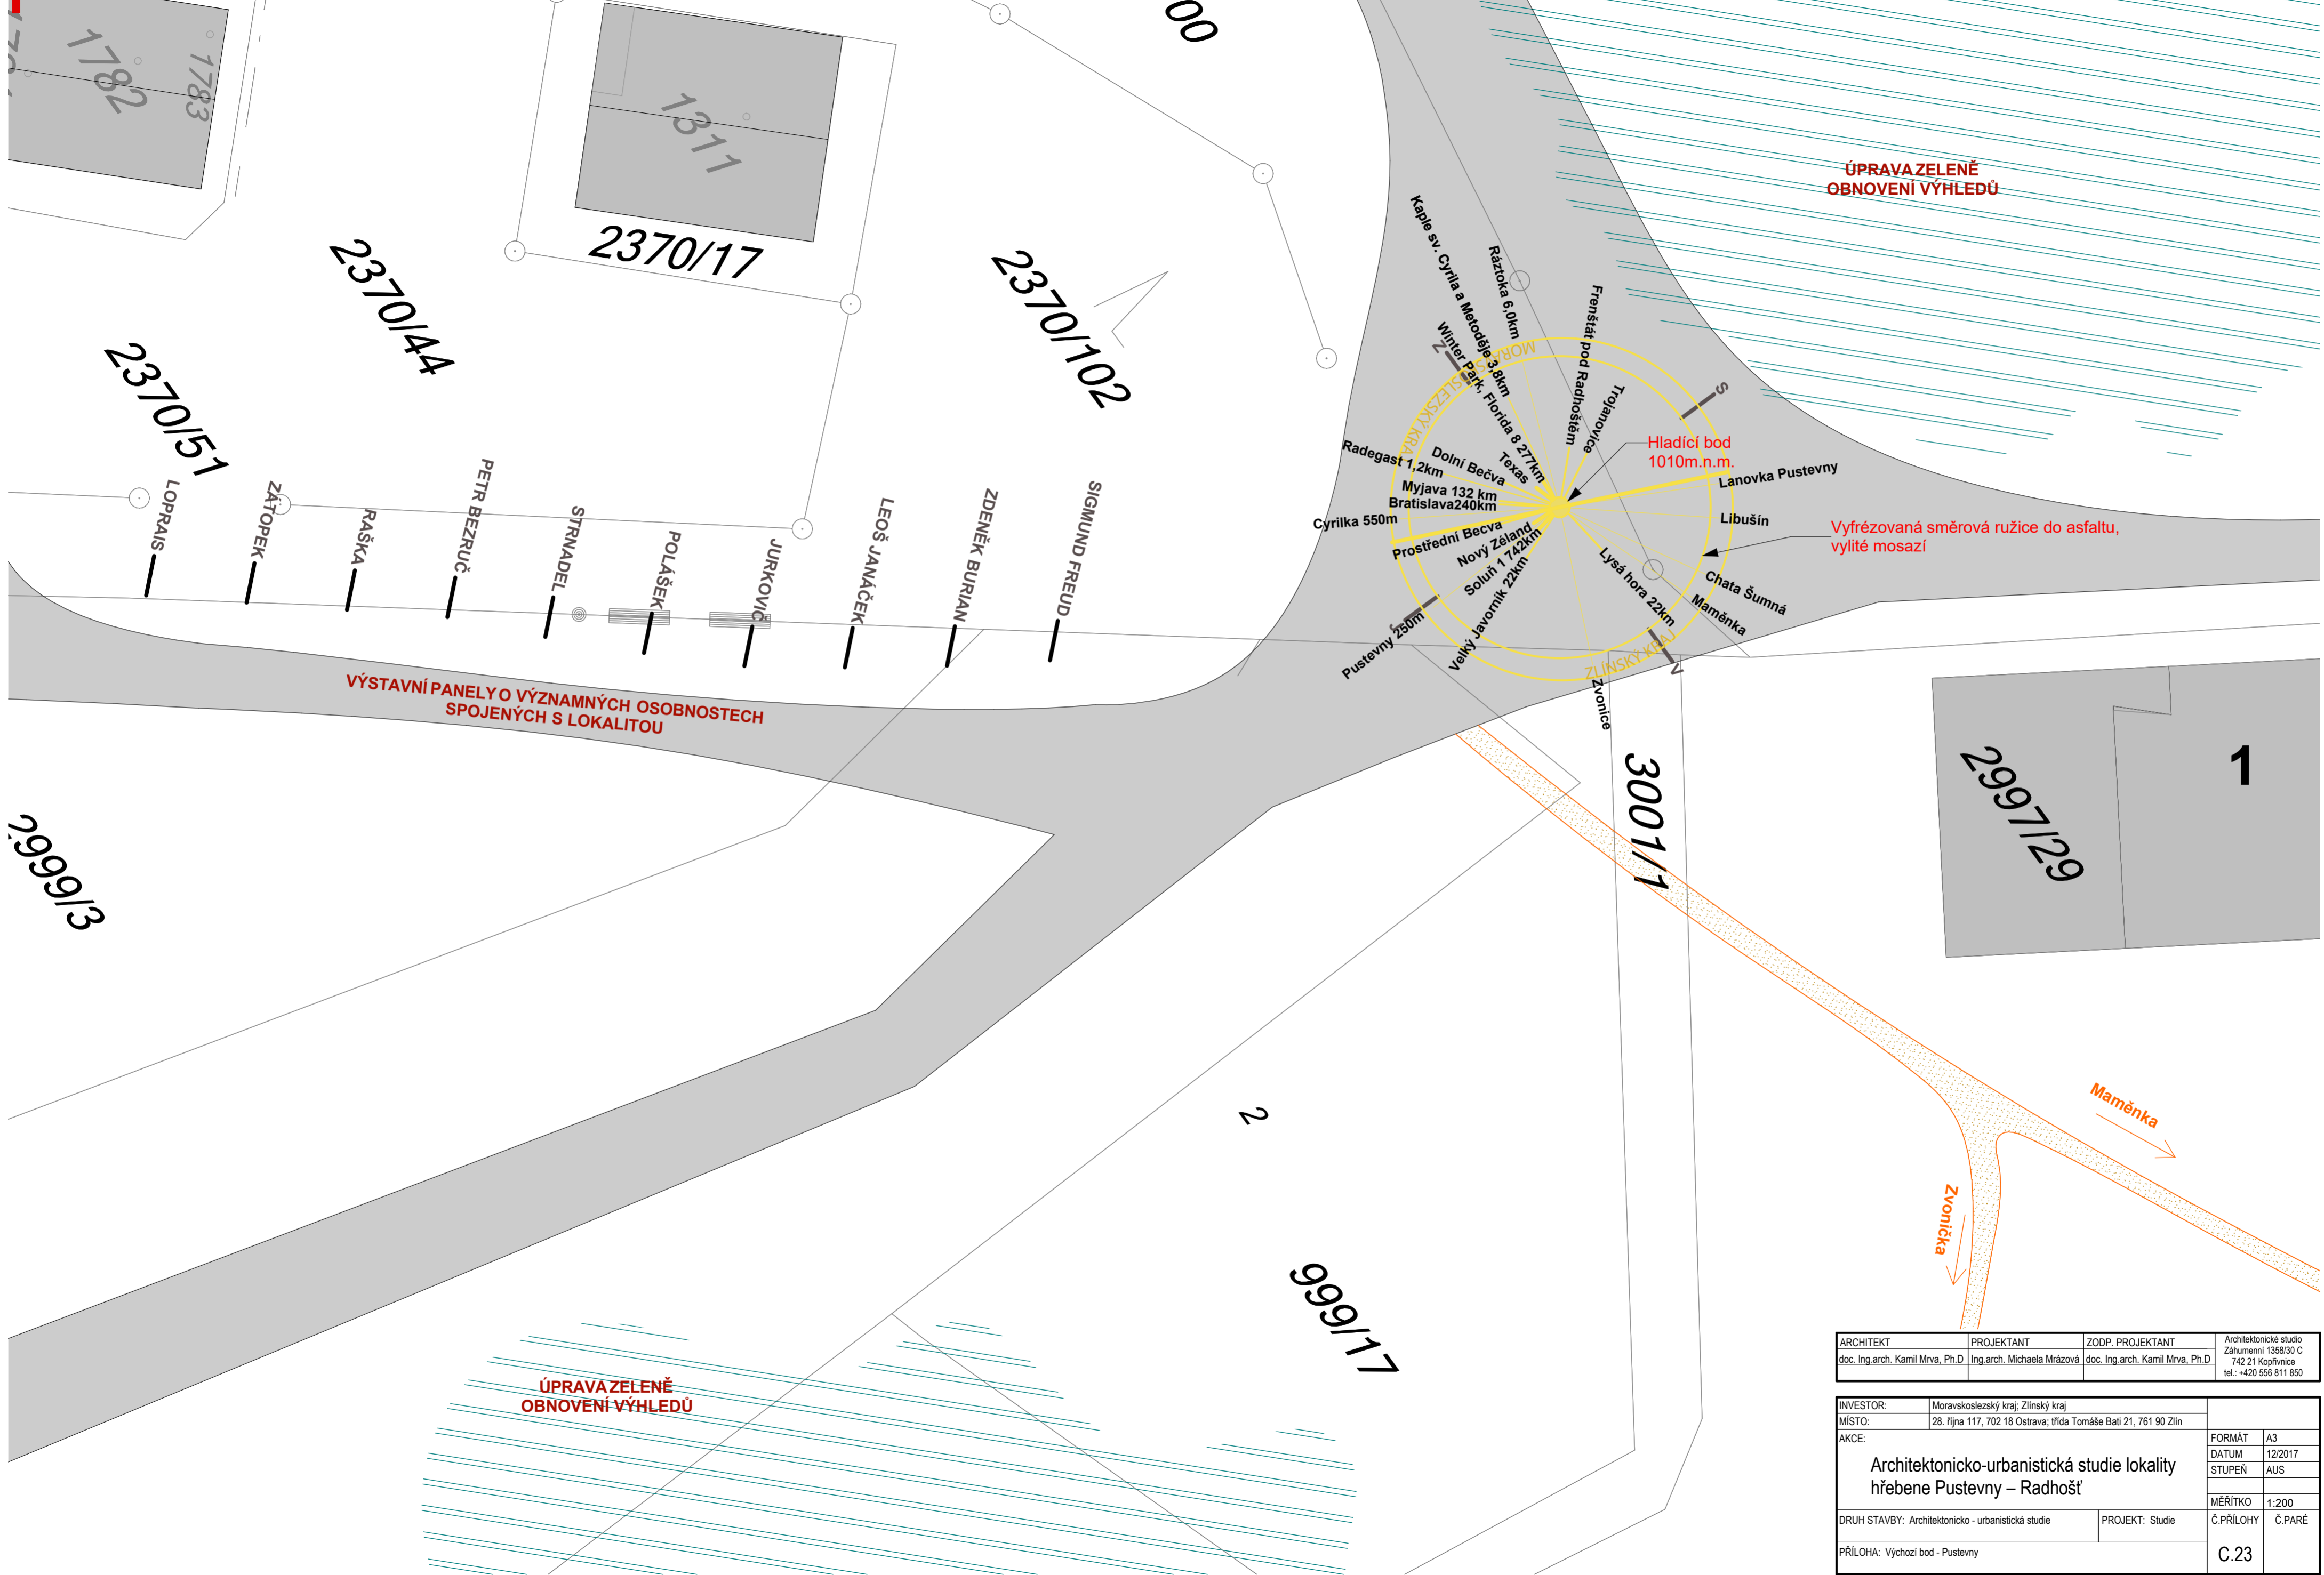


VÝSTAVNÍ PANELOU O VÝZNAMNÝCH OSOBNOSTECH SPOJENÝCH S LOKALITOU

ÚPRAVA ZELENĚ
OBNOVENÍ VÝHLEDŮ

Vyfrézovaná směrová ružice do asfaltu,
vylitá mosazí

ÚPRAVA ZELENĚ
OBNOVENÍ VÝHLEDŮ

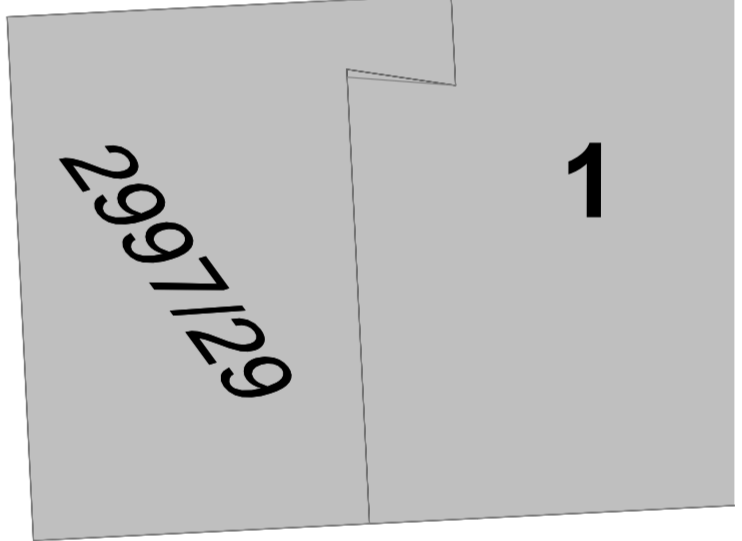

ARCHITEKT doc. Ing.arch. Kamil Mrva, Ph.D.	PROJEKTANT Ing.arch. Michaela Mrázová	ZODP. PROJEKTANT doc. Ing.arch. Kamil Mrva, Ph.D.	Architektonické studio Záhumnění 1358/30 C 742 21 Koprivnice tel.: +420 556 811 850
INVESTOR: Moravskoslezský kraj, Zlínský kraj	MÍSTO: 28. října 117, 702 18 Ostrava; třída Tomáše Bati 21, 761 90 Zlín	FORMÁT A3	DATUM 12/2017
AKCE: Architektonicko-urbanistická studie lokality hřebene Pustevny – Radhošť		STUPĚN AUS	MÉŘÍTKO 1:200
DRUH STAVBY: Architektonicko - urbanistická studie	PROJEKT: Studie	Č.PŘÍLOHY	Č.PARÉ
PŘÍLOHA: Výchozí bod - Pustevny		C.23	

J



2370/46

10/22

Výstupní stanice
lanovky

A73

"Propojení lokálních center"
Rám zvoničky
Na Horečkách

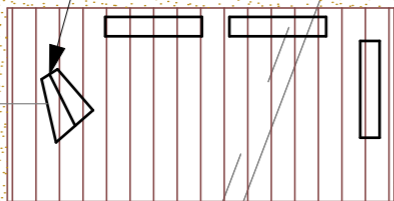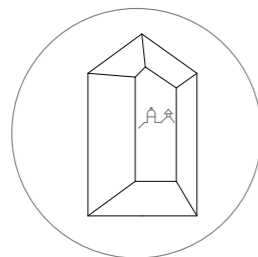

stojany na kola

2370/52

Chata Šumná

2997/35

2

Libušín

3421

ARCHITEKT	PROJEKTANT	ZODP. PROJEKTANT	Architektonické studio Záhumní 1358/30 C 742 21 Kopřivnice tel.: +420 556 811 850
doc. Ing.arch. Kamil Mrva, Ph.D	Ing.arch. Michaela Mrázová	doc. Ing.arch. Kamil Mrva, Ph.D	

INVESTOR:	Moravskoslezský kraj; Zlínský kraj		
MÍSTO:	28. října 117, 702 18 Ostrava; třída Tomáše Bati 21, 761 90 Zlín		
AKCE:	Architektonicko-urbanistická studie lokality hřebene Pustevny – Radhošť	FORMÁT	A3
		DATUM	12/2017
		STUPEŇ	AUS
		MĚŘÍTKO	1:200
DRUH STAVBY: Architektonicko - urbanistická studie	PROJEKT: Studie	Č.PŘÍLOHY	Č.PARÉ
PŘÍLOHA: Terasa na Pustevnách		C.24	