
 


I/57 OPAVA, JIŽNÍ OBCHVAT, OLOMOUCKÁ - BRUNTÁLSKÁ
DENDROLOGICKÝ PRŮZKUM
SITUACE Č.2 M 1:1000

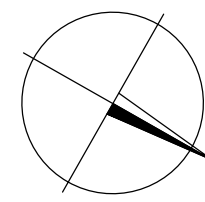

LEGENDA:

- STROMY V BLÍZKOSTI STAVBY

POROSTY V BLÍZKOSTI STAVBY

KÁCENÉ STROMY

KÁCENÉ POROSTY

STROMY OHROŽENÉ STAVEBNÍ ČINNOSTÍ

ČÍSLO STROMU

ČÍSLO POROSTU
- HRANICE PARCEL KN

HRANICE K.Ú.


TRVALÝ ZÁBOR

DOČASNÝ ZÁBOR NAD 1 ROK

DOČASNÝ ZÁBOR DO 1 ROKU

VĚCNÉ BŘEMENO

KLAD LISTŮ:

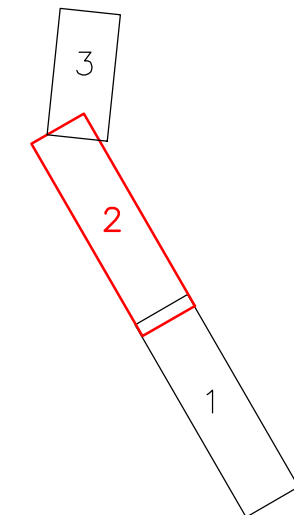

F.2.1

STAVBA

I/57 OPAVA, JIŽNÍ OBCHVAT,
OLOMOUCKÁ - BRUNTÁLSKÁ
ISPROFIN 500 151 0002

OBJEDNATEL

ŘEDITELSTVÍ SILNIC A DÁLNIC s. p.
ČERČANSKÁ 2023/12, 140 00 PRAHA 4
STAVBU ZAJIŠŤUJE SPRÁVA OSTRAVA
MOJMIROVCI 597, 705 00 OSTRAVA

ZHOTOVITEL

MORAVA - RD MALÉ ZAKÁZKY BIM 2021
ING. ROMAN KOTAS
HLAVNÍ INŽENÝR PROJEKTU

Č. ZMĚNY	PŘEDMĚT ZMĚNY	ZMĚNU PROVEDL	PODPIS	DATUM ZMĚNY
1				
2				
3				

NÁZEV STAVBY I/57 OPAVA, JIŽNÍ OBCHVAT,
OLOMOUCKÁ - BRUNTÁLSKÁ

STUPEŇ DUSP

Č. ZAKÁZKY 200053

ZHOTOVITEL DOPRAVOPROJEKT OSTRAVA, a.s.

VEDOUČÍ PROJEKTANT ING. ROMAN KOTAS

SOURADNICOVÝ SYSTÉM: S-JTSK
VÝŠKOVÝ SYSTÉM: Bpm

VEDOUČÍ PROJEKTANT ING. JITKA SUCHOMELOVÁ

ZODPOVĚDNÝ PROJEKTANT ING. JITKA SUCHOMELOVÁ

VYPRACOVAL ING. ONDŘEJ VALÍČEK

KONTROLOVAL ING. MICHAELA RYBOVÁ

KRAJ, ORP MORAVSKOSLEZSKÝ, OPAVA

NÁZEV STAVBY I/57 OPAVA, JIŽNÍ OBCHVAT,
OLOMOUCKÁ - BRUNTÁLSKÁ

NÁZEV OBJEKTU DENDROLOGICKÝ PRŮZKUM

NÁZEV VÝKRESU SITUACE Č.2

STUPEŇ DUSP

DATUM 12/2024

FORMÁT 16 A4

MĚŘÍTKO 1:1000

Č. ZAKÁZKY 2023/0209

Č. SOUPRAVY

Č. PŘÍLOHY 02.2