



SO 801 VEGETAČNÍ ÚPRAVY SIL. I/57
SITUACE Č.1

1:1000

 

LEGENDA:		INŽENÝRSKÉ SÍTĚ:	
VEGETAČNÍ ÚPRAVY OBJEKTU 801		STÁVAJÍCÍ INŽENÝRSKÉ SÍTĚ – NADZEMNÍ	
	STROMY		STÁVAJÍCÍ INŽENÝRSKÉ SÍTĚ – NADZEMNÍ
	SKUPINY KEŘŮ NA SVAHU		STÁVAJÍCÍ INŽENÝRSKÉ SÍTĚ – PODZEMNÍ
VEGETAČNÍ ÚPRAVY JINÝCH OBJEKTŮ			HRANÍČKY
	ALÉJOVÉ STROMY		KABEL VO
	SKUPINY KEŘŮ		KABEL KN
			KANALIZACE DEŠŤOVÁ
			KANALIZACE JEDNOTNÁ
			PLYN STL
			PLYN VTL
			SČELOVACÍ KABEL
			VODOVOD
			VODOVOD – UŽITKOVÁ VODA
			TRVALÝ ZÁBOR
			DOČASNÝ ZÁBOR NAD 1 ROK
			DOČASNÝ ZÁBOR DO 1 ROKU
			HRANCE KATASTRÁLNÍHO ÚZEMÍ
			PARCELY KN
			STAVBY JINHO INVESTORA

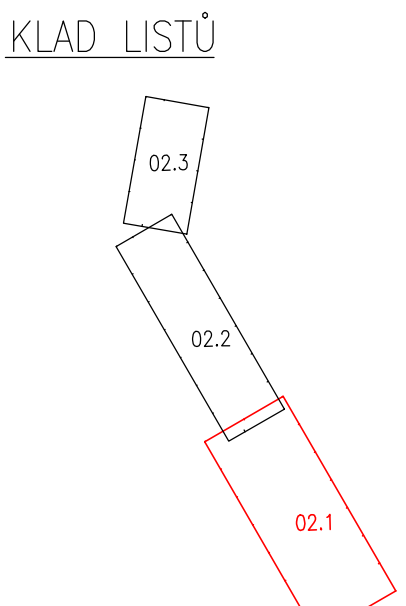

SO 801

STAVBA
I/57 OPAVA, JIŽNÍ OBCHVAT,
OLOMOUCKÁ - BRUNTÁLSKÁ
ISPROFIN 500 151 0002

OBJEDNATEL
ŘEDITELSTVÍ SILNIC A DÁLNIC s. p.
ČERČANSKÁ 2023/12, 140 00 PRAHA 4
STAVBU ZAJIŠŤUJE: SPRÁVA OČSTRAVA, s. r. o.
MOMÍROVCOV 597, 709 00 OČSTRAVA

ZHOTOVITEL
MORAVA - RD MALÉ ZAKÁZKY BIM 2021
ING. ROMAN KOTAS
HLAVNÍ INŽENÝR PROJEKTU

C. ZMĚNY	PŘEDMĚT ZMĚNY	ZMĚNU PROVEDL	PODPIS	DATUM ZMĚNY
1				
2				
3				

NAZEV STAVBY	I/57 OPAVA, JIŽNÍ OBCHVAT, OLOMOUCKÁ - BRUNTÁLSKÁ	STUPEŇ DÚSP	C. ZAKÁZKY 200053
ZHOTOVITEL	DOPRAVOVÝ PROJEKT OČSTRAVA, s. r. o.		
VEDOUcí PROJEKTANT	ING. ROMAN KOTAS		

SOÚŘADICOVÝ SYSTÉM: S-JTSK VÝSKOVÝ SYSTÉM: Bv		VEDOUcí PROJEKTANT ING. JIŘKA BUCHOMELOVÁ		ZODPOVĚDNÝ PROJEKTANT ING. JIŘKA BUCHOMELOVÁ	
KONTROLOVAL ING. MICHAELA RYBOVÁ		VYPRACOVAL ING. MICHAELA RYBOVÁ		KRAJ OŘP MORAVSKOSLEZSKÝ, OPAVA	
NAZEV STAVBY I/57 OPAVA, JIŽNÍ OBCHVAT, OLOMOUCKÁ - BRUNTÁLSKÁ		STUPEŇ DÚSP		DATUM 12/2024	
NAZEV OBJEKTU SO 801 - VEGETAČNÍ ÚPRAVY SIL. I/57		FORMÁT 16 A4		MĚŘÍTKO 1:1000	
NAZEV VÝKRESU SITUACE Č.1		C. SOUPRAVY		C. PRŮLOHY 02.1	

Istisné stromy	
AC	Acer campestre - javor babíka
A	Acer platanoides - javor mlád
C	Carpinus betulus - habr obecní
PP	Prunus padus - šířemcha obecná
SA	Sorbus aucuparia - jeřáb pěstí
Q	Quercus robur - dub letní
T	Tilia cordata - lípa srdčitá
keře	
COS	Cornus sanguinea - svída krvavá
CAV	Corylus avellana - lísk. obecná
CRM	Crataegus monogyna - hloh jedosemenný
CRO	Crataegus oxyacantha - hloh obecný
EU	Eucrymus europaeus - brásten evropský
LV	Ligustrum vulgare - plátek zlatý
LCX	Lonicera xylosteum - zimolez pýřitý
PSP	Prunus spinosa - šívoří trnka
R	Ribes alpinum - meruzalka alpská
RAC	Rhamnus cathartica - isedlak pošťavý
ROC	Rosa canina - růže šípová
VO	Viburnum opulus - kalina obecná

AC	5	COS	400
C	5	CAV	185
Q	5	EU	300
SA	9	LV	400
T	5	ROC	300
		VO	300

AC	5	CRM	150
C	5	CRO	150
Q	5	LCX	200
T	5	PSP	200
		RI	300
		RAC	170
		ROC	275

C	7
PP	6
LV	70
LCX	70
RI	75