




Celkový koordinální situační výkres
1:250

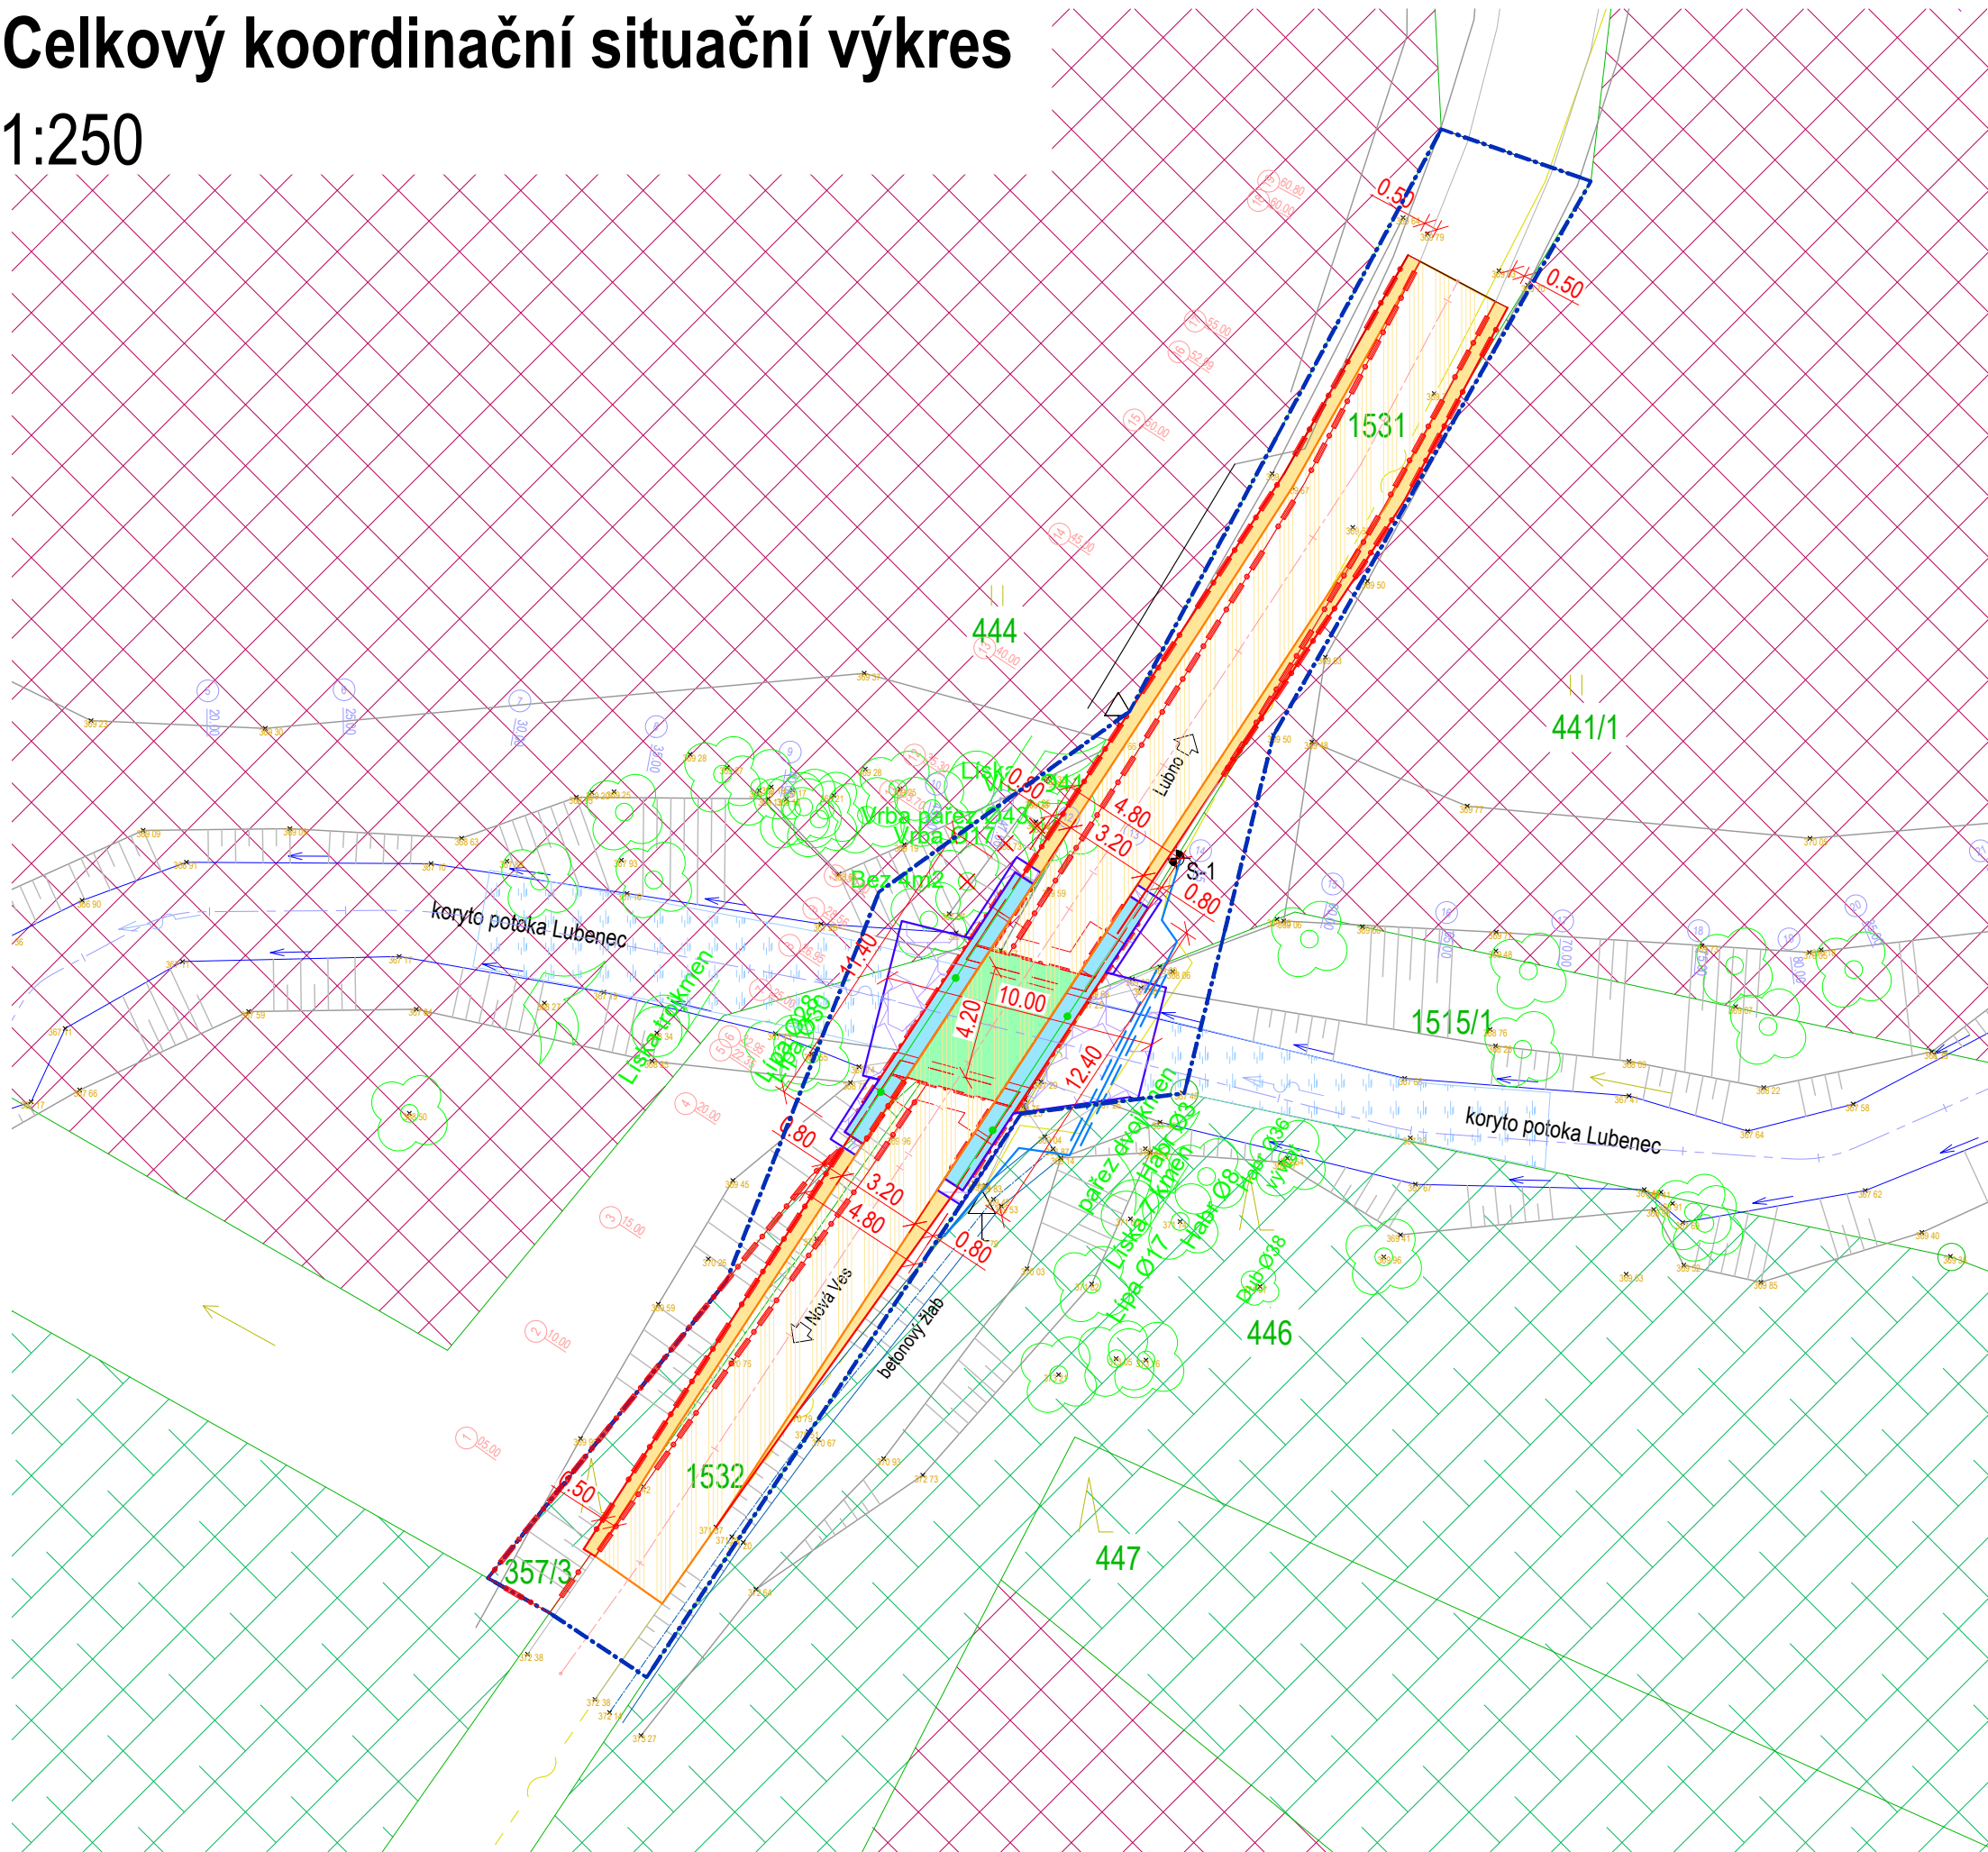

- SO 201
- Římsy 19m²
 - NK mostu- 24 m²
 - Obnova krytu (asfaltový beton) 181m²
 - Opevnění 61m²
 - Čištění toku 106m²
 - Nezpevněná krajnice (štěrkodrt) 38m²
 - Mostní zábradlí
 - Metalický kabel SEK (CETIN a.s.) uložení do chráničky DN110 dl. 7m

- LEGENDA:
- Stávající stav:
- Vodní tok - dno, zaměřený
 - Betony
 - Komunikace
 - Terén
 - Stromy stávající / kácené
 - Keře stávající / kácené / odstranění pařezu
 - Zabory trvale
 - Zábory dočasné do jednoho roku-Stavba
 - Geologická sonda (IGP, 02/2025)
- Inženýrské sítě
- CETIN-sdělovací metalický kabel

Katastr	
406/8	Hranice parcely KN
942/1	Číslo parcely KN
	Dotčený pozemek
	Dočasná změna využití pozemku
	Hranice parcely KN
	Hranice katastrálního území
	Hranice BPEJ
Katastrální území:	Lubno 688061
Souřadnicový systém:	S-JTSK
Výškový systém:	Balt po vyrovnaní
	Pozemky BPEJ
	Lesní pozemek

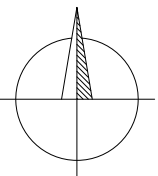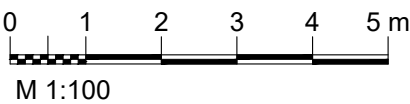

		Tato dokumentace včetně všech příloh (s výjimkou dat poskytnutých objednatelem) je duševním vlastnictvím společnosti Geoengineering, spol. s r.o., Havlíčkovo nábřeží 38, 702 00, Moravská-Ostrava. Objednatel této dokumentace je oprávněn ji využívat k účelům vyplývajícím z uzavřené smlouvy bez jakéhokoli omezení. Jiné osoby (jak fyzické, tak právnické) nejsou bez předchozího výslovného souhlasu objednatele oprávněny tuto dokumentaci ani její části jakkoli využívat, kopírovat (ani jiným způsobem rozmnožovat), nebo zpřístupnit dalším osobám.				
Vedoucí projektant : Ing. Luděk Vendlík	Kreslil	Ing. I. Ostradecký	<i>Ostradecký</i>			
	Projektant	Ing. I. Ostradecký	<i>Ostradecký</i>			
	Kontroloval	Ing. Chrán	<i>Chrán</i>			
	Jednatel spol.	Ing. Bilan	<i>Bilan</i>			
Objednatel: Město Frýdlant nad Ostravicí, Náměstí 3, 739 11 Frýdlant nad Ostravicí				Zakázka č.	G-3424	Měřítko: 1:250
Stavba (místo) : Rekonstrukce mostu 24b-M2 Lubno ve Frýdlantu nad Ostravicí				Datum	09/2025	
				Objekt : SO 201 Rekonstrukce mostu 24b-M2 Lubno		
				Název : Celková koordinální situace		