


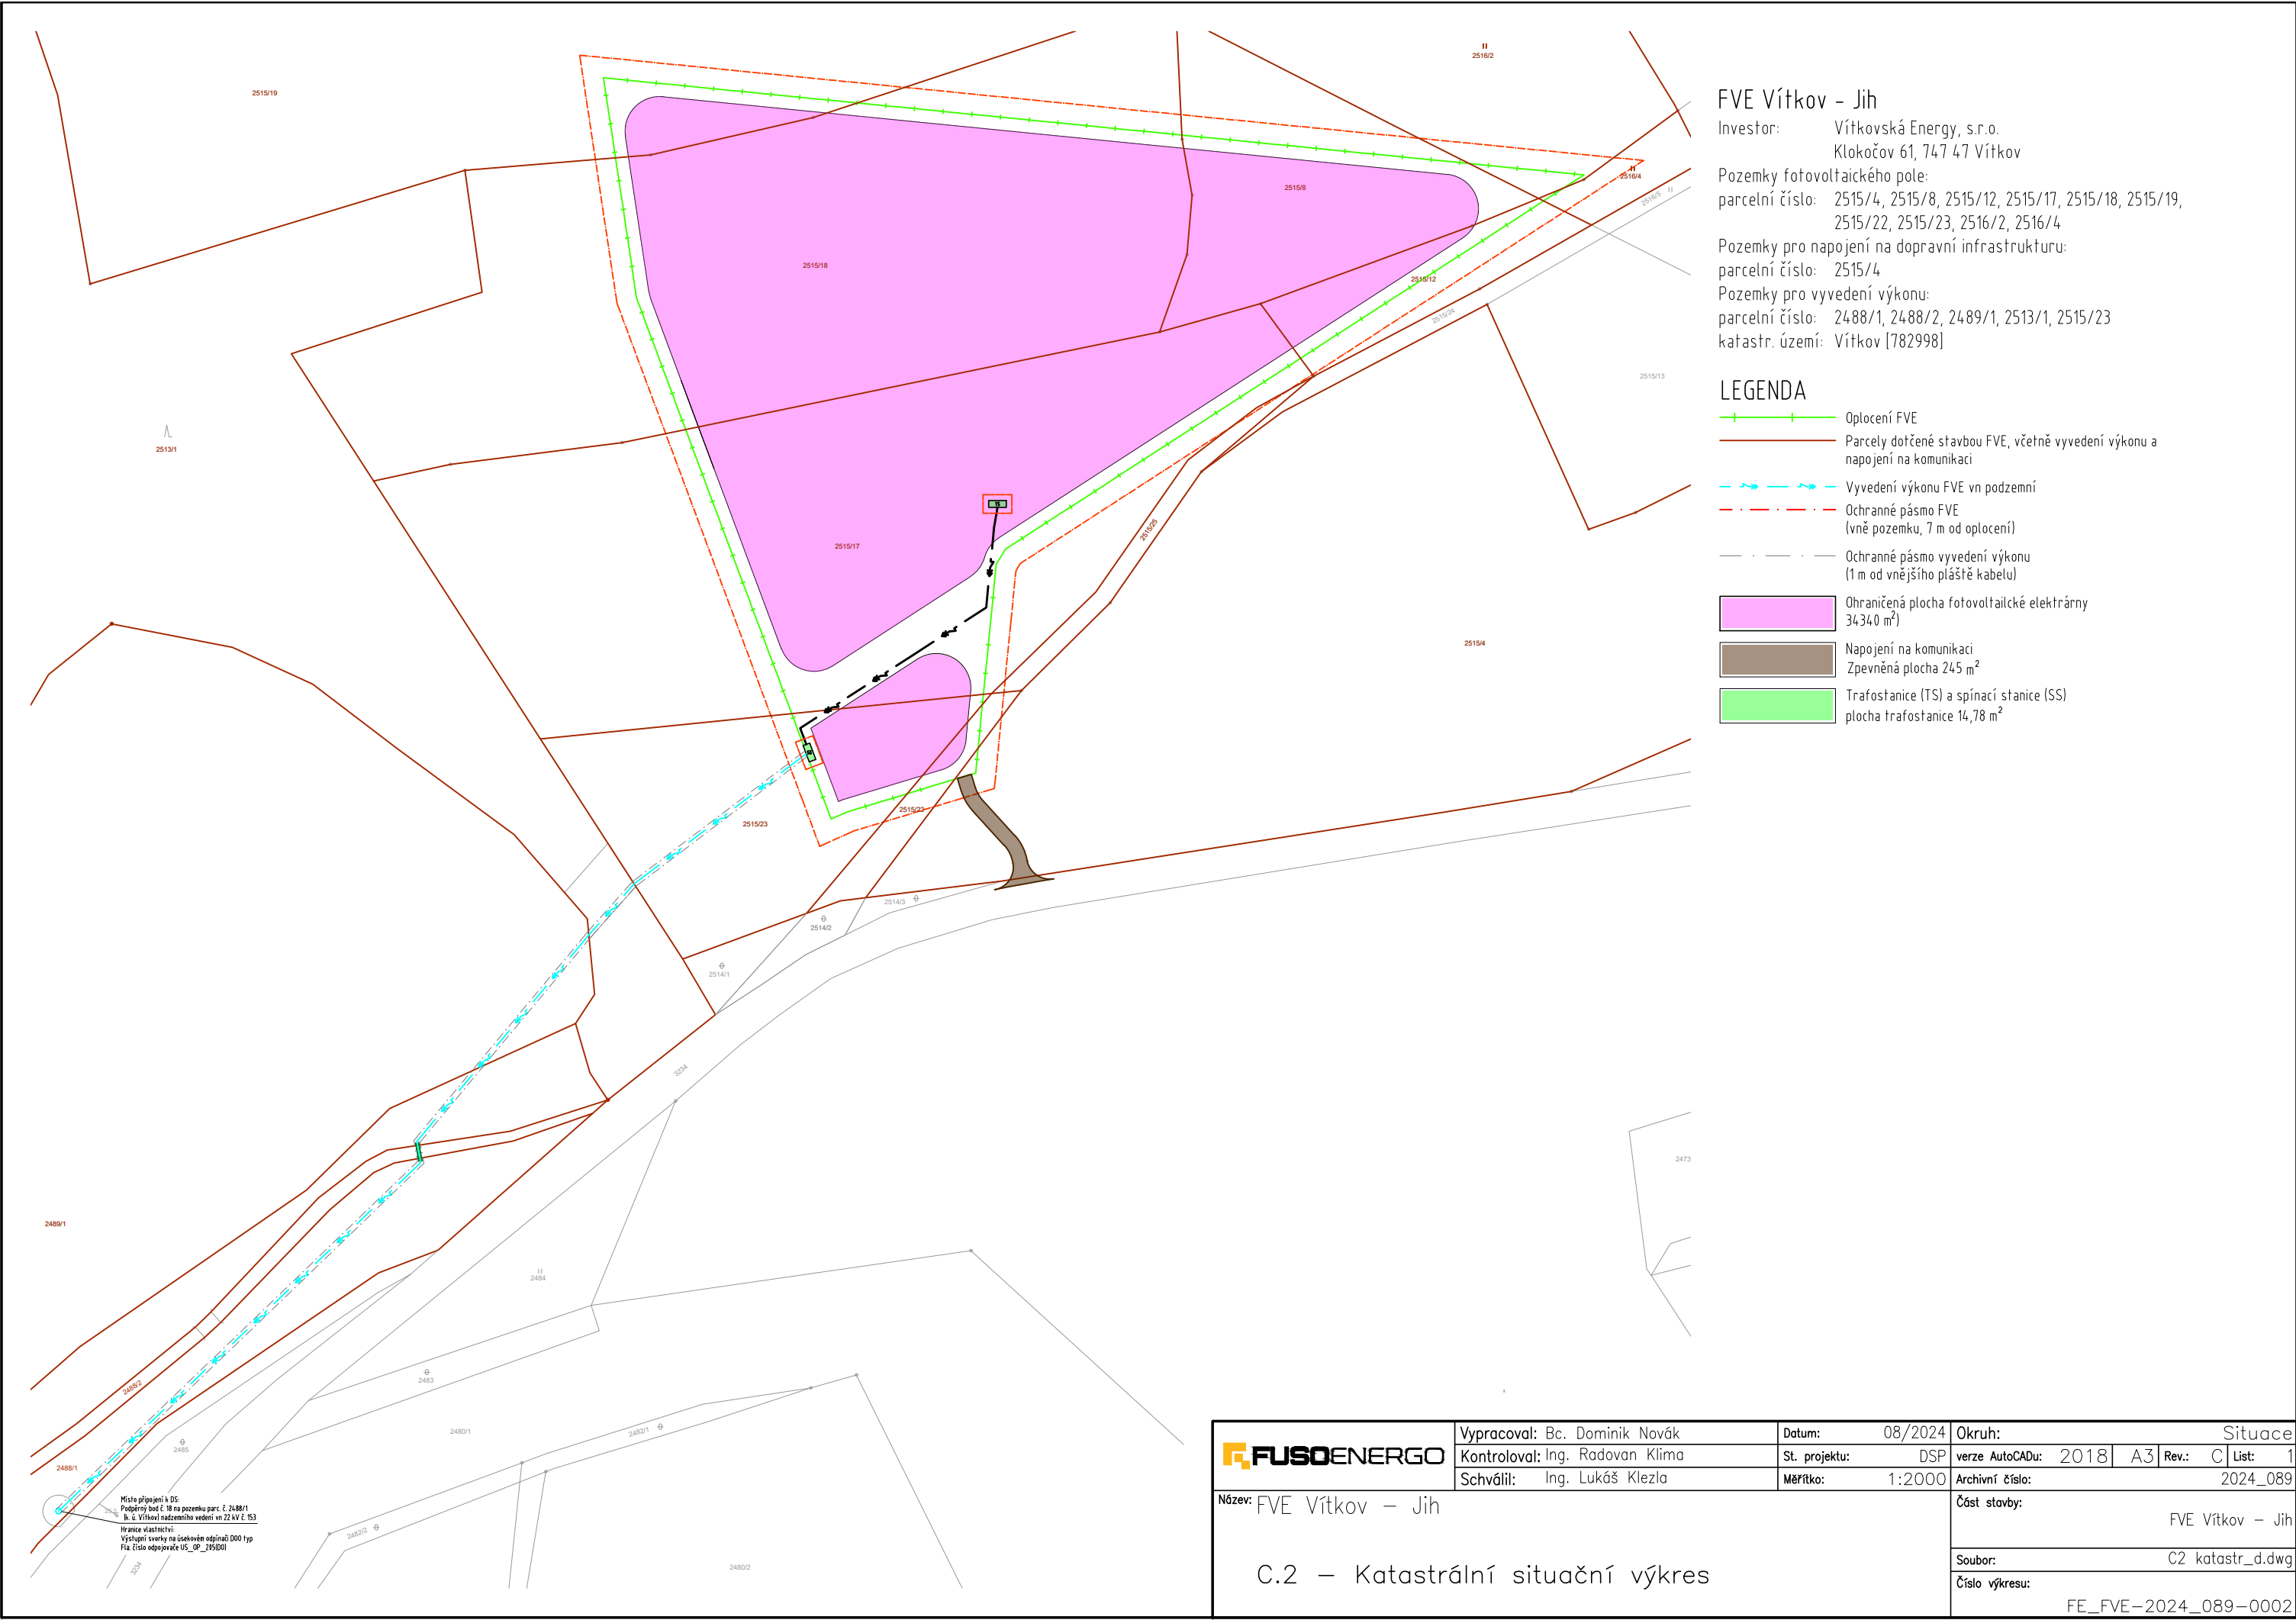

FVE Vítkov - Jih

Investor: Vítkovská Energy, s.r.o.
Klokočov 61, 747 47 Vítkov

Pozemky fotovoltaického pole:
parcelní číslo: 2515/4, 2515/8, 2515/12, 2515/17, 2515/18, 2515/19,
2515/22, 2515/23, 2516/2, 2516/4

Pozemky pro napojení na dopravní infrastrukturu:
parcelní číslo: 2515/4

Pozemky pro vyvedení výkonu:
parcelní číslo: 2488/1, 2488/2, 2489/1, 2513/1, 2515/23
katastr. území: Vítkov [782998]

LEGENDA

- Oplocení FVE
- Parcely dotčené stavbou FVE, včetně vyvedení výkonu a napojení na komunikaci
- Vyvedení výkonu FVE vn podzemní
- Ochranné pásmo FVE (vně pozemku, 7 m od oplocení)
- Ochranné pásmo vyvedení výkonu (1 m od vnějšího pláště kabelu)
- Ohraničená plocha fotovoltaické elektrárny 34340 m²
- Napojení na komunikaci Zpevněná plocha 245 m²
- Trafostanice (TS) a spínací stanice (SS) plocha trafostanice 14,78 m²

	Vypracoval: Bc. Dominik Novák	Datum: 08/2024	Okruh: Situace		
	Kontroloval: Ing. Radovan Klíma	St. projektu: DSP	verze AutoCADu: 2018	A3	Rev.: C List: 1
	Schválil: Ing. Lukáš Klezla	Měřítko: 1:2000	Archivní číslo: 2024_089		
Název: FVE Vítkov – Jih			Část stavby: FVE Vítkov – Jih		
			Soubor: C2 katastr_d.dwg		
			Číslo výkresu: FE_FVE–2024_089–0002		
C.2 – Katastrální situační výkres					