
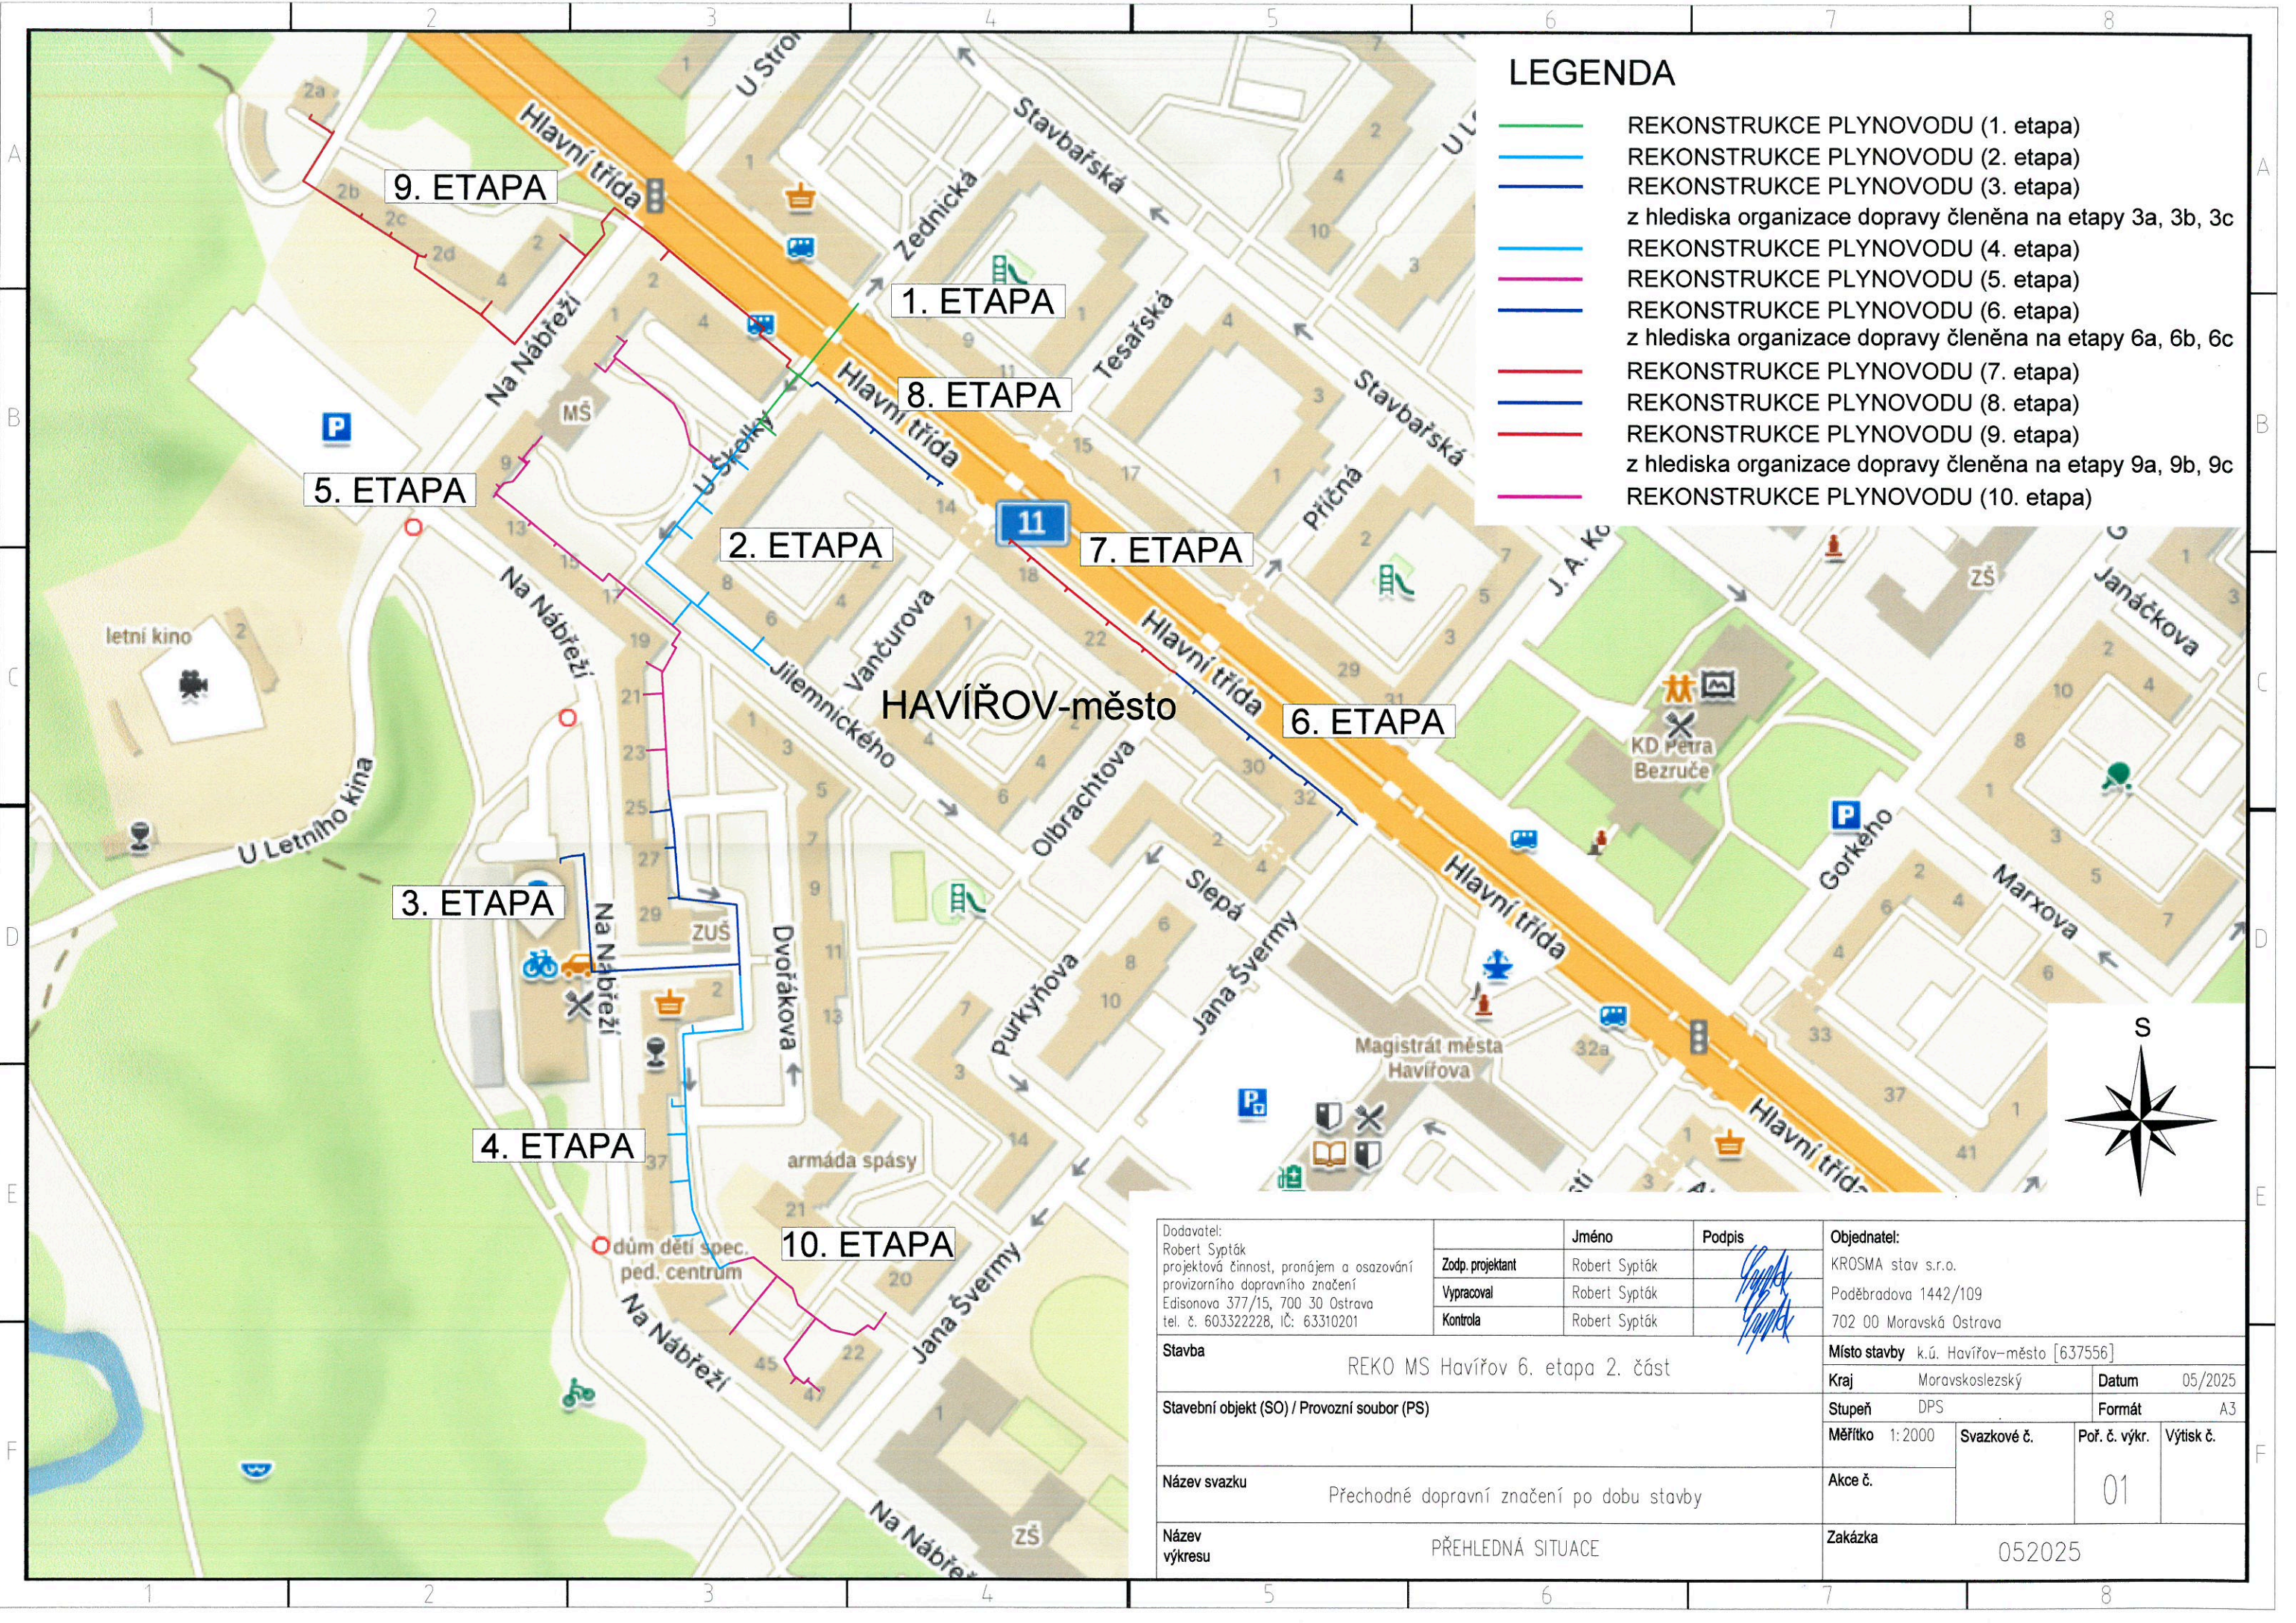


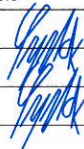


LEGENDA

- REKONSTRUKCE PLYNOVODU (1. etapa)
- REKONSTRUKCE PLYNOVODU (2. etapa)
- REKONSTRUKCE PLYNOVODU (3. etapa)
- z hlediska organizace dopravy členěna na etapy 3a, 3b, 3c
- REKONSTRUKCE PLYNOVODU (4. etapa)
- REKONSTRUKCE PLYNOVODU (5. etapa)
- REKONSTRUKCE PLYNOVODU (6. etapa)
- z hlediska organizace dopravy členěna na etapy 6a, 6b, 6c
- REKONSTRUKCE PLYNOVODU (7. etapa)
- REKONSTRUKCE PLYNOVODU (8. etapa)
- REKONSTRUKCE PLYNOVODU (9. etapa)
- z hlediska organizace dopravy členěna na etapy 9a, 9b, 9c
- REKONSTRUKCE PLYNOVODU (10. etapa)

Dodavatel: Robert Sypták projektová činnost, pronájem a osazování provizorního dopravního značení Edisonova 377/15, 700 30 Ostrava tel. č. 603322228, IČ: 63310201		Jméno	Podpis	Objednatel: KROSMa stav s.r.o. Poděbradova 1442/109 702 00 Moravská Ostrava	
Zodp. projektant		Robert Sypták		Místo stavby k.ú. Havířov-město [637556]	
Vypracoval		Robert Sypták		Kraj Moravskoslezský Datum 05/2025	
Kontrola		Robert Sypták		Stupeň DPS Formát A3	
Stavba				Měřítko 1:2000 Svazkové č. Poř. č. výkr. Výtisk č.	
REKO MS Havířov 6. etapa 2. část				Akce č.	
Stavební objekt (SO) / Provozní soubor (PS)				01	
Název svazku				Zakázka	
Přechodné dopravní značení po dobu stavby				052025	
Název výkresu				PŘEHLEDNÁ SITUACE	

LEGENDA

- | | | |
|---|------|---|
|  | B 1 | STÁVAJÍCÍ SVISLÉ DOPRAVNÍ ZNAČENÍ |
|  | B 1 | DOČASNÉ ZNEPLATNĚNÉ SVISLÉ DOPRAVNÍ ZNAČENÍ |
|  | A 15 | NAVRŽENÉ PŘECHODNÉ DOPRAVNÍ ZNAČENÍ |
|  | | STÁVAJÍCÍ VODOROVNÉ DOPRAVNÍ ZNAČENÍ |
|  | | DOČASNÝ ZÁBOR VOZOVKY, CHODNIKU |
|  | | REKONSTRUOVANÁ TRASA PLYNOVODU (1. etapa) |
|  | | PROTLAK POD VOZOVKOU |

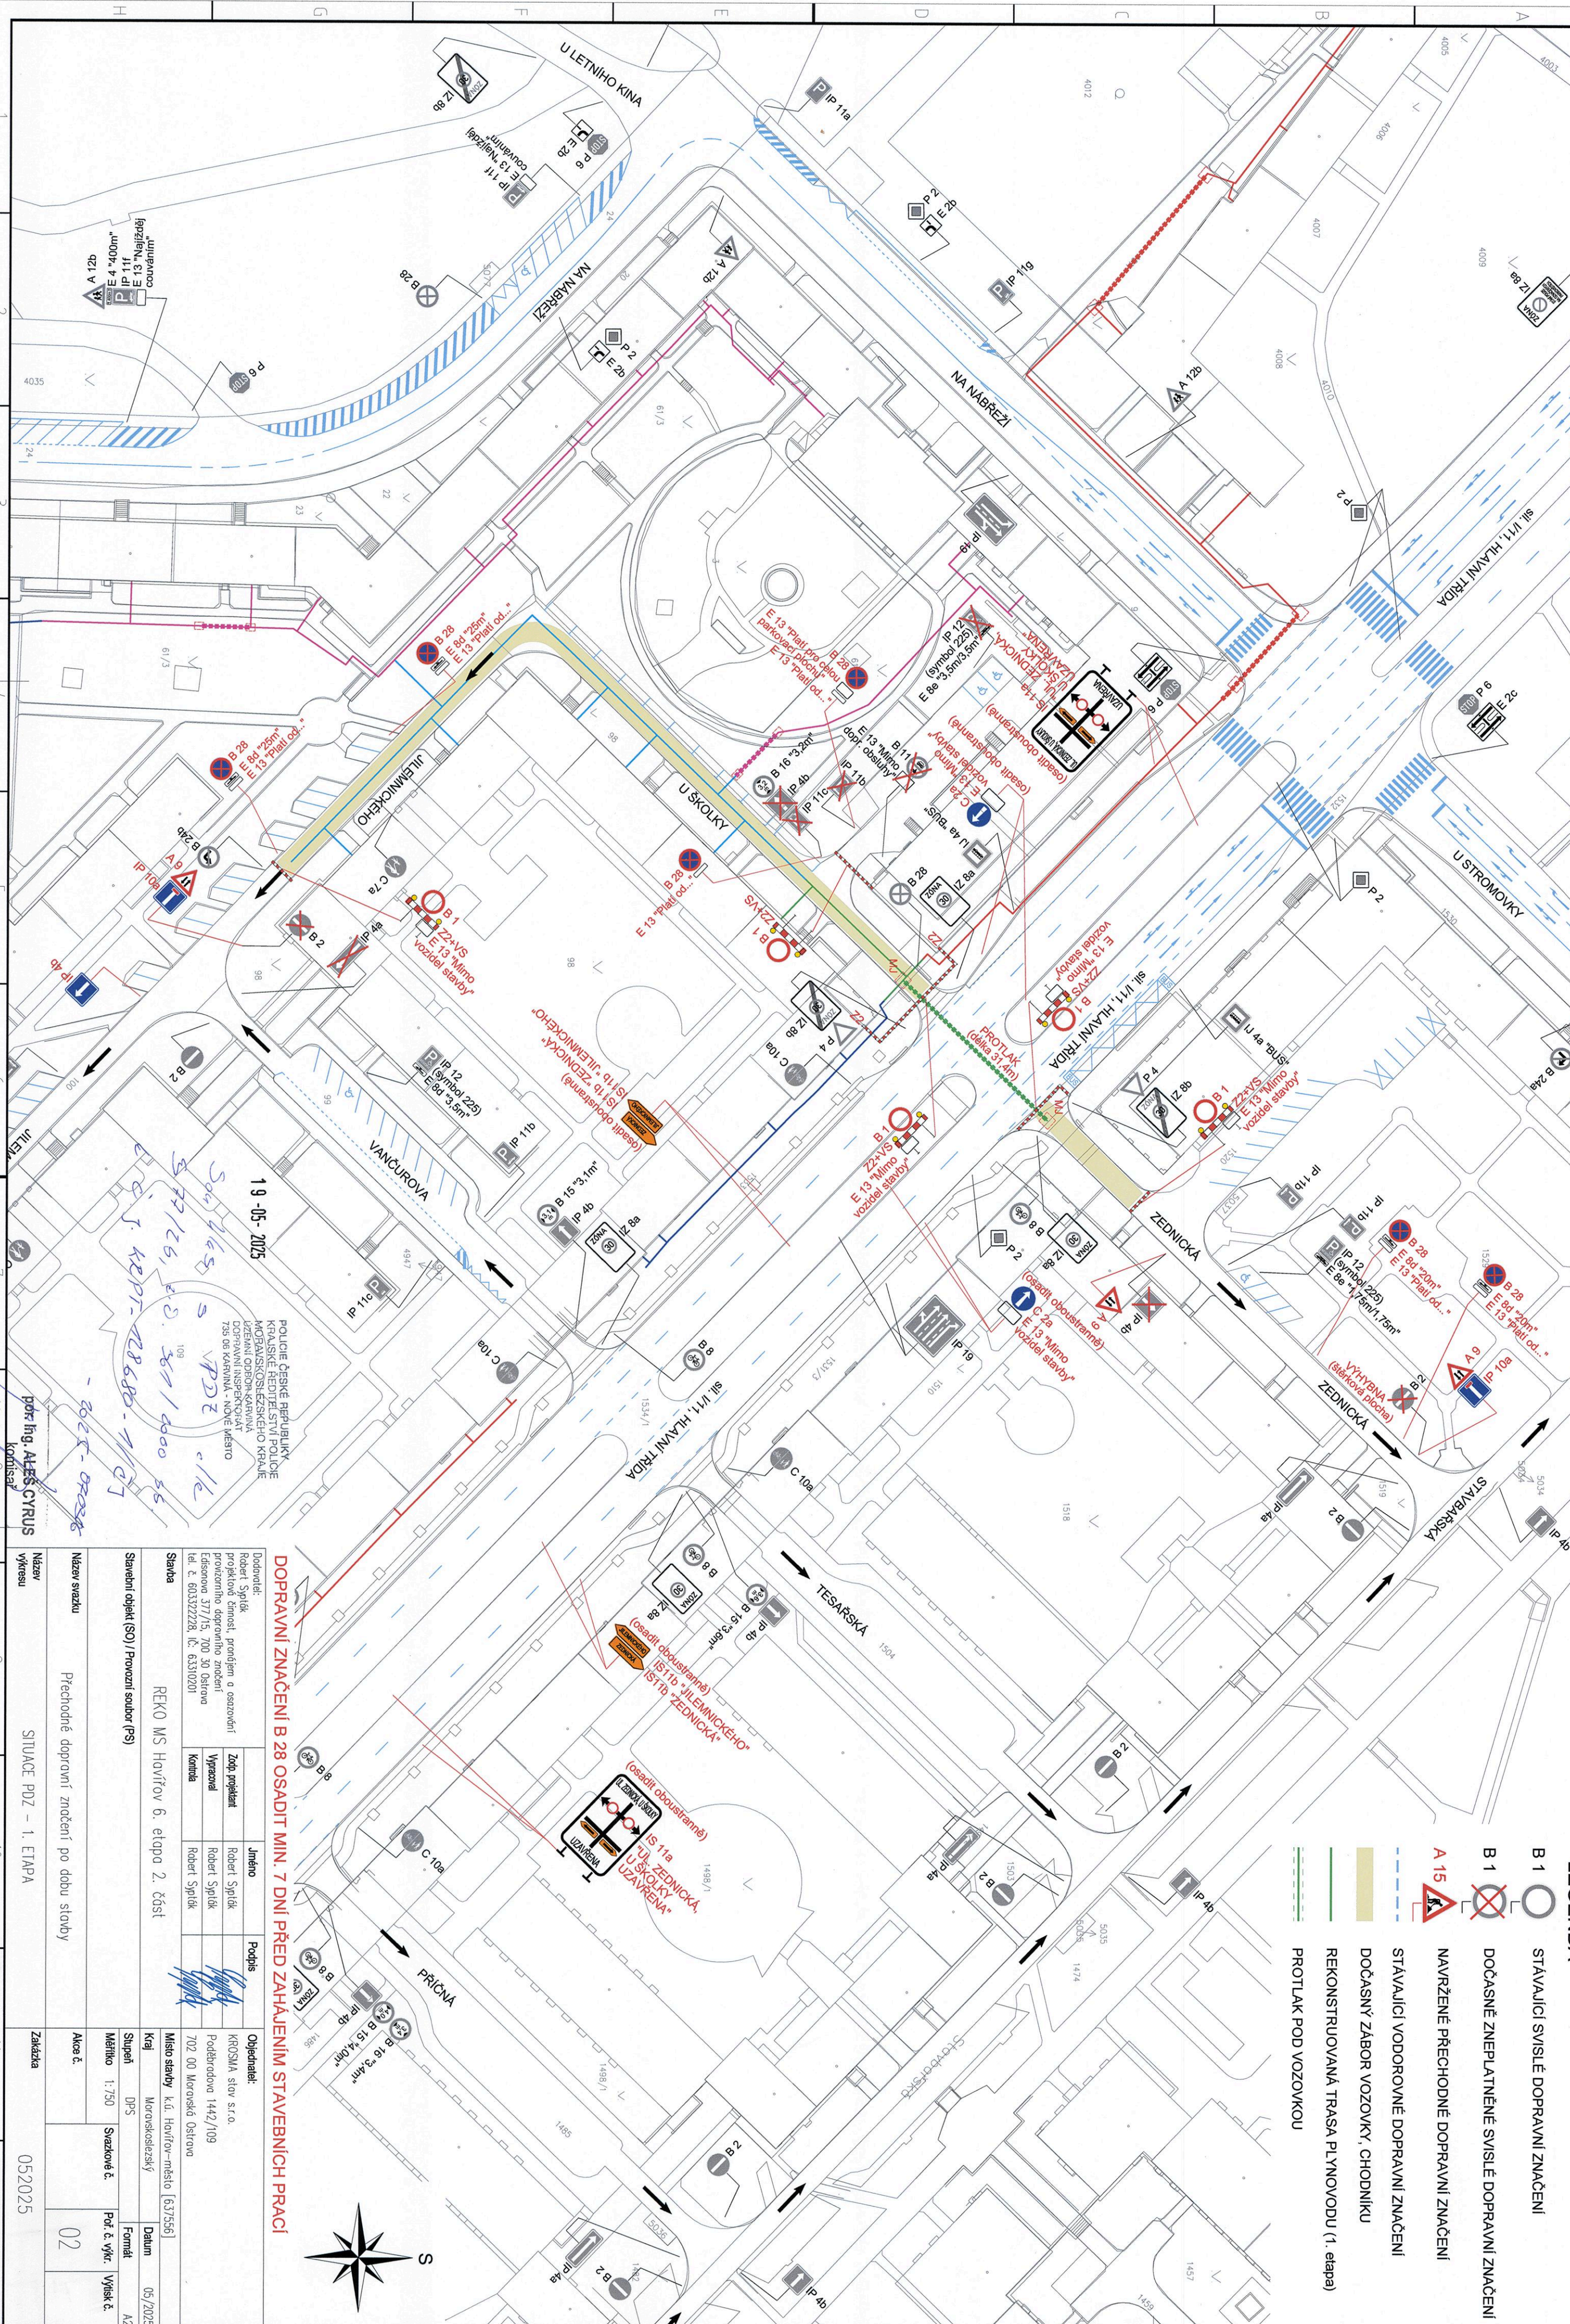

Dodavatel:				
Robert Špišák projektová činnost, pronájem a osazení provazního dopravního zariadení Eduardova 377/15, 700 30 Ostrova tel. č. 603352228, IČ. 65310201	Zápis projektant	Jméno	Podpis	Objednatel:
	Robert Špišák			KROKOMA s.r.o.
	Vypisoval	Robert Špišák		Podbrdskovo 1442/109
	Komisa	Robert Špišák		702 00 Moravská Ostrova

Název	REKO MS Hovřířov 6. etapa 2. část					
Stavební objekt (SO) / Povozní soubor (PS)	Kraj	Místo sestavy k.ú. Hornová-Těšina [05/200]	Datum	05/2025		
Název stavby	Supeň	DPS	Fornát	A2		
	Měřitko	1:750	Stavkové č.	Poč. č. výčr.	Výstisk č.	
	Akoce č.		02			
Název vyřetisu	SITUACE PDZ – 1. ETAPA		Zakázka	052025		

LEGENDA

- B 1 STAVAJÍCÍ SVISLÉ DOPRAVNÍ ZNAČENÍ
- B 1 DOČASNĚ ZNEPLATNĚNÉ SVISLÉ DOPRAVNÍ ZNAČENÍ
- A 15 NAVRŽENÉ PŘECHODNÉ DOPRAVNÍ ZNAČENÍ
- STAVAJÍCÍ VODOROVNÉ DOPRAVNÍ ZNAČENÍ
- DOČASNÝ ZABOR VOZOVKY, CHODNIKU
- REKONSTRUOVANÁ TRASA PLYNOVODU (2. etapa)

Podpis: Robert Špilák projezdné žmest, prenájom a osazovanie prevádzkovo dopravného znečistenia Eisenerov 317/15, 700 30 Ostrovo tel. č. 0633222228, IČ. 63310201					Objednatel: KROKMA stav s.r.o. Podbrdovo 1442/109 702 00 Moravská Ostrava
	Jméno	Robert Špilák	Podpis		
	Zodp. projektant	Robert Špilák			
	Vypracoval	Robert Špilák			
	Kontrola	Robert Špilák			
Stavba	REKO MS Havířov 6. etapa 2. část				
Stavební objekt (SO) / Provazní soubor (PS)					
Název stavby	Přechodné dopravní znečistění po dobu stavby				
Název výkresu	SITUACE PDZ – 2. ETAPA				
Zakázka	052025				

