


B 1 STÁVAJÍCÍ SVISLÉ DOPRAVNÍ ZNAČENÍ


- REKONSTRUOVANÁ TRASA PLYNOVODU (6. etapa)

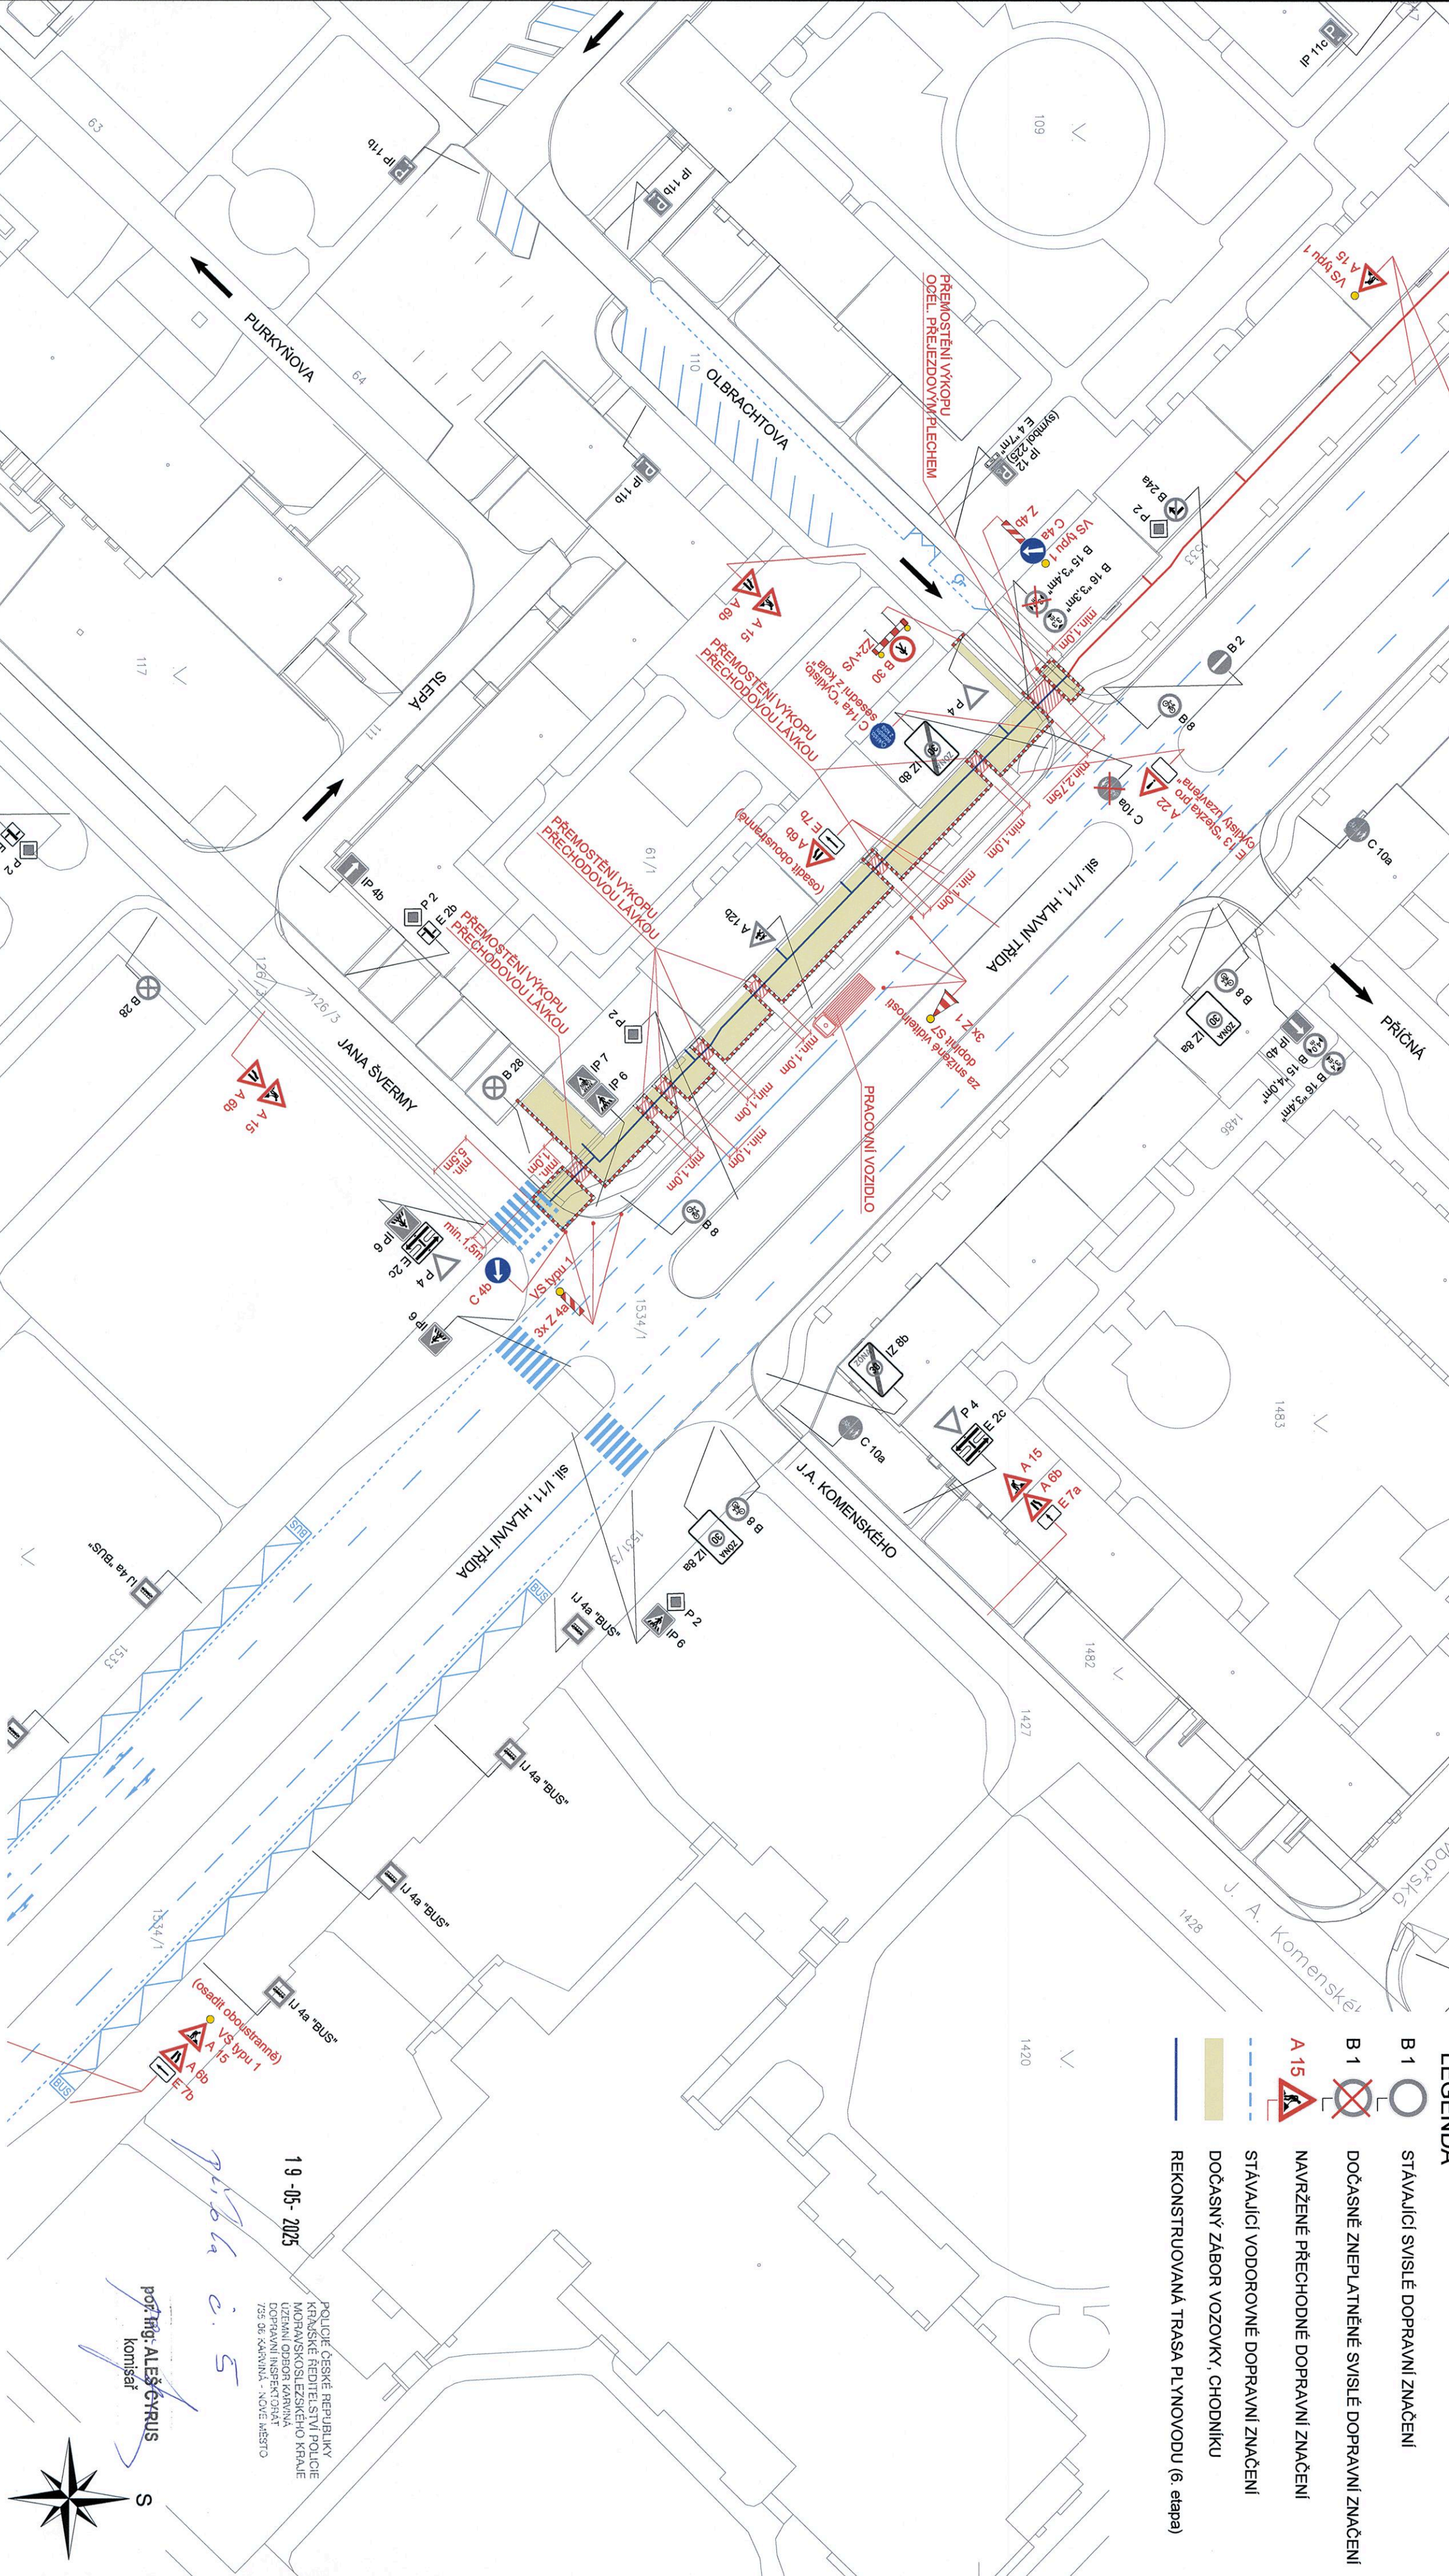

Názov výkresu	SITUACE PDZ – 6a. ETAPA	Základka	05/2025		
Názov svazku	Prechodné dopravné zmočenie po dobu stavby	Aloca č.	07	Výsk. č.	A2
Stavebné objekty (SO) / Provizorný súbor (PS)	REKO MS Havrňov č. etapa 2. časť	Kraj	DPS	Formát	Datum
Stavba	REKO MS Havrňov č. etapa 2. časť	Miesto stavby	k.ú. Havrňov-mesto [637556]	Dátum	05/2025
Dodávateľ: Robert Špišák	projektové činnosti, projektovanie a osazovanie projektov, technické poradenstvo, projektovanie dopravných zmočení, projektovanie dopravných zmočení	Zodp. projektant	Robert Špišák	Podpis	KROSKA, slov s.r.o.
Evidenčné číslo: 37/15, 200, 308/00	Ih. č. 603322228, IČ. 63310201	Výpraciel	Robert Špišák	Podpis	Podpis: 1442/109
Stavba	REKO MS Havrňov č. etapa 2. časť	Kontrola	Robert Špišák	Podpis	702,00 Morskoje Osstrova

LEGENDA


- ## REKONSITRUVANÁ I RASA PLYNOVODU (6. etapa)

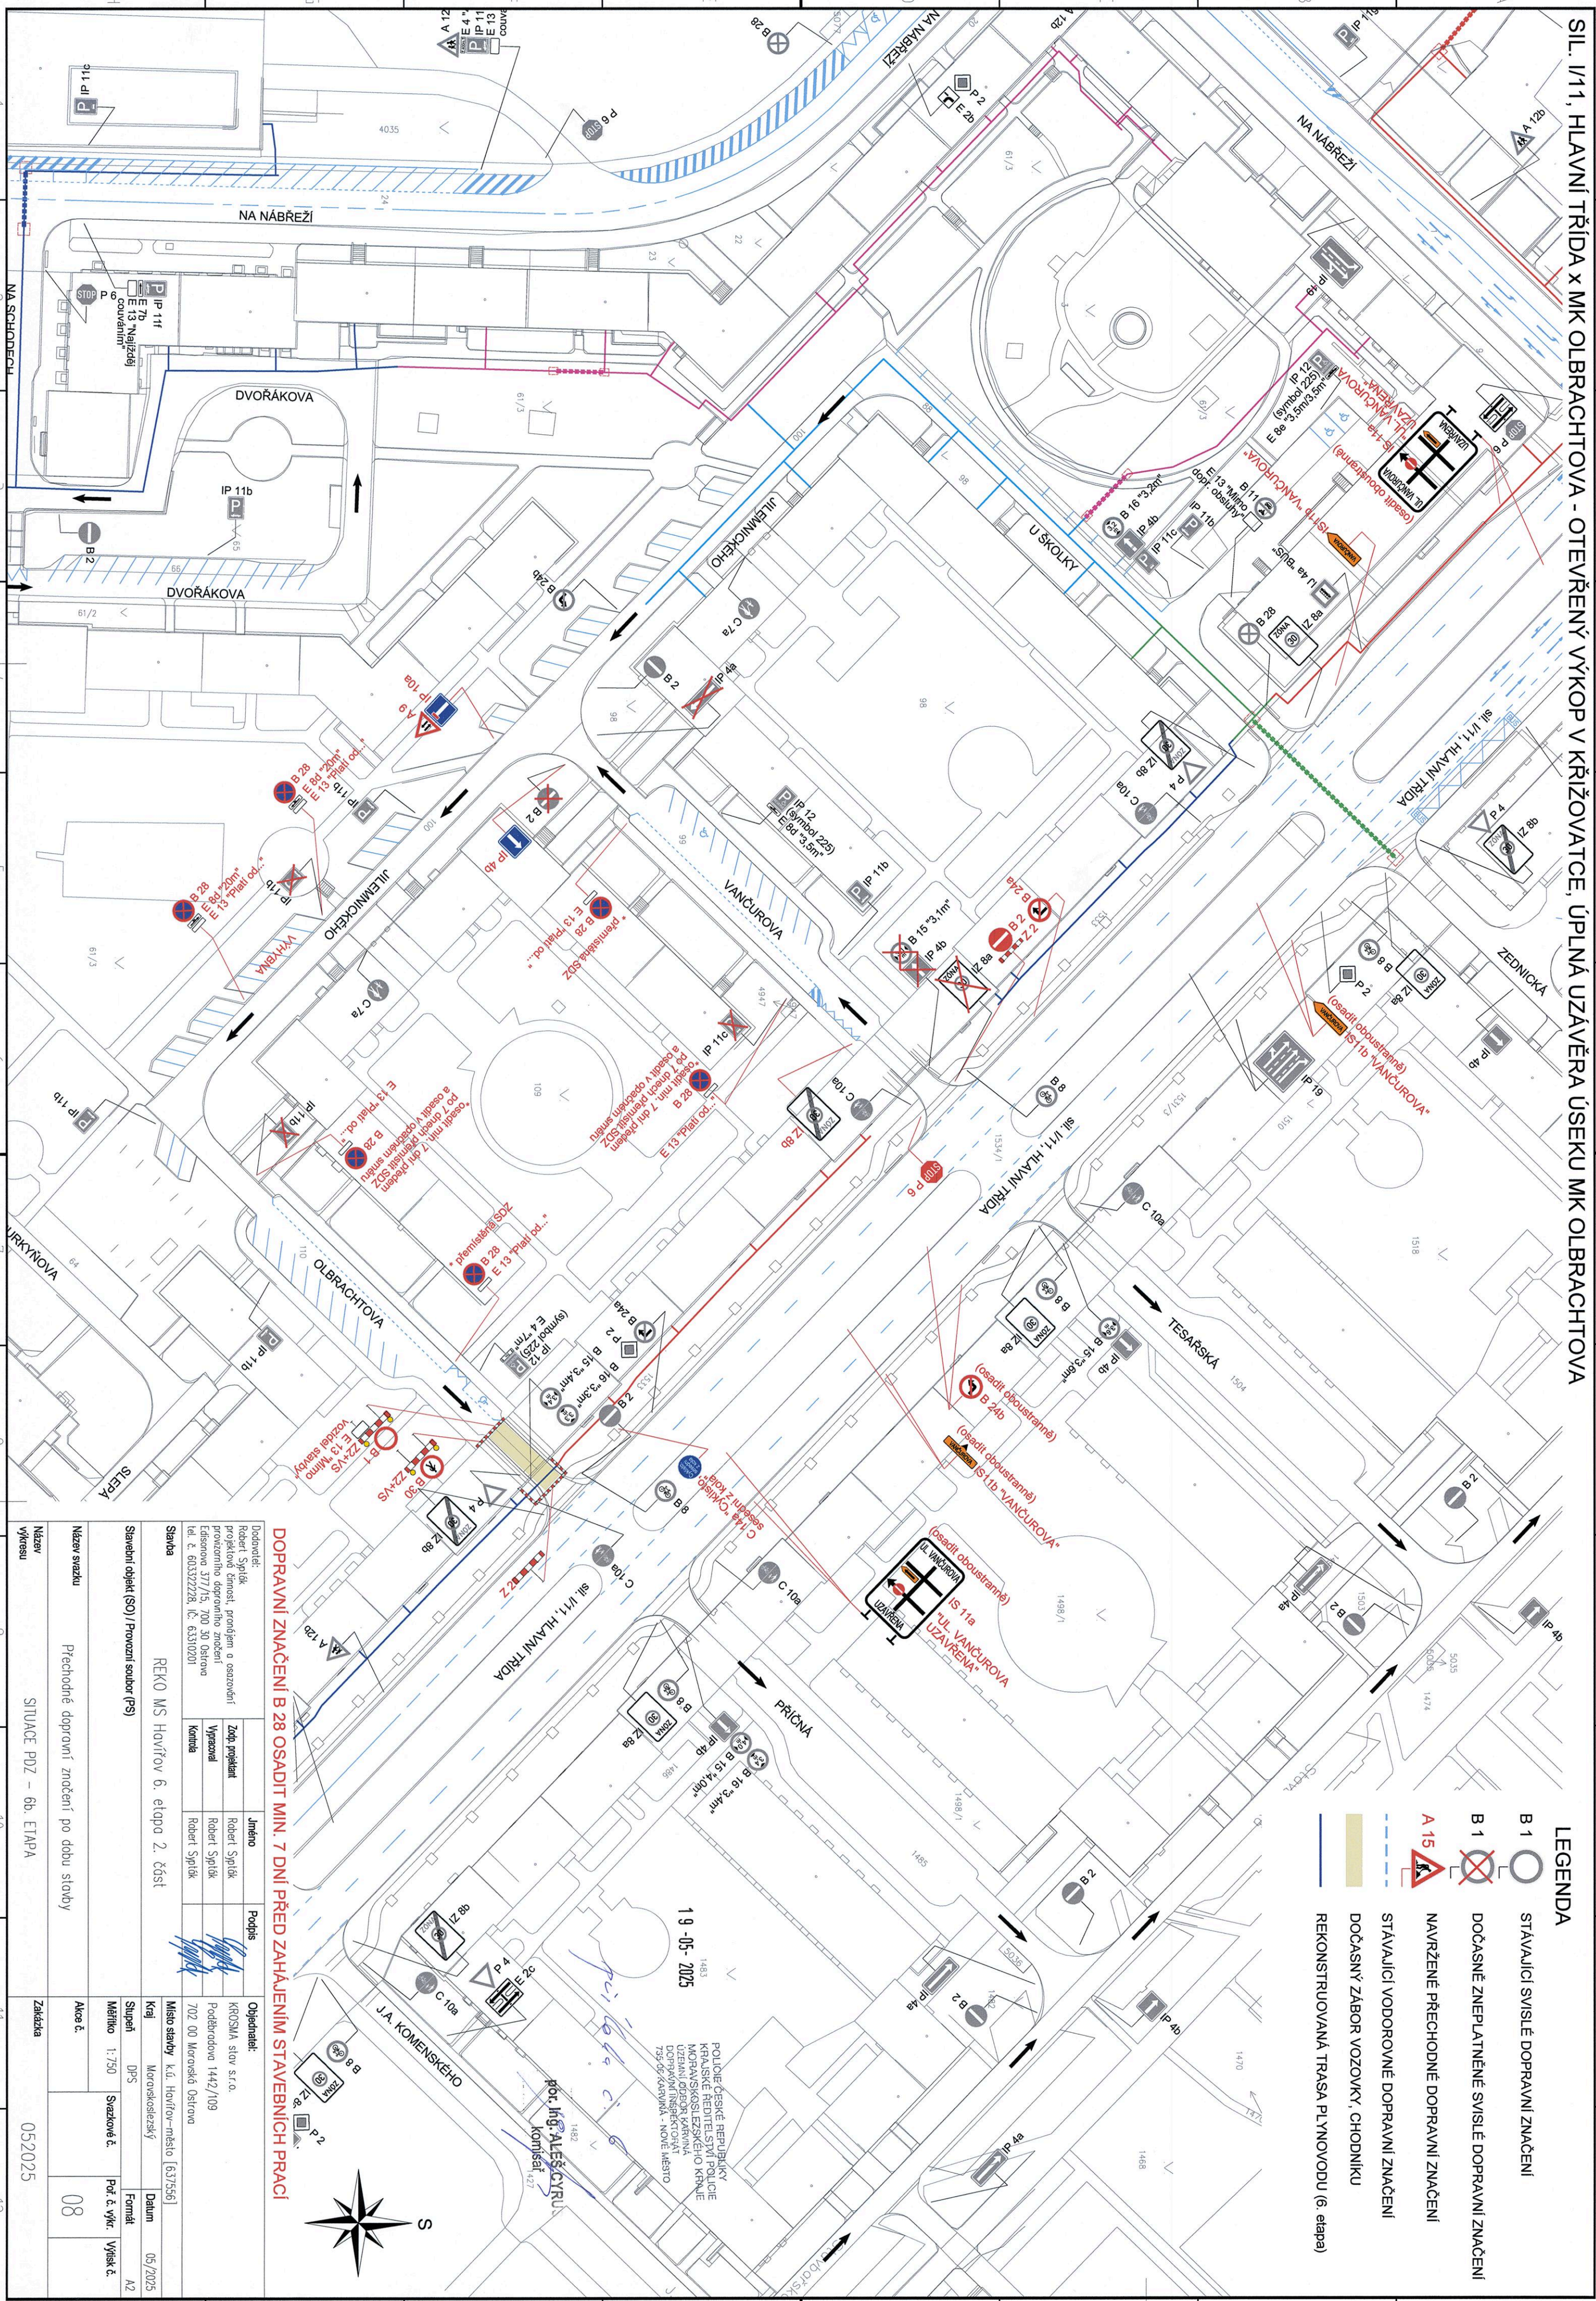[illegible]

LEGENDA

- B 1 STÁVAJÍCÍ SVISLÉ DOPRAVNÍ ZNAČENÍ
- B 1 DOČASNĚ ZNEPLATNĚNÉ SVISLÉ DOPR. ZNAČENÍ
- A 15 NAVRŽENÉ PŘECHODNÉ DOPRAVNÍ ZNAČENÍ
- STÁVAJÍCÍ VODOROVNÉ DOPRAVNÍ ZNAČENÍ
- DOČASNÝ ZÁBOR VOZOVKY, CHODNÍKU
- REKONSTRUOVANÁ TRASA PLYNOVODU (7. etapa)

SIL. I/11, HLAVNÍ TŘÍDA (ÚSEK VANČUROVA - OLBRACHTOVA) - OTEVŘENÝ VÝKOP V CHODNÍKU

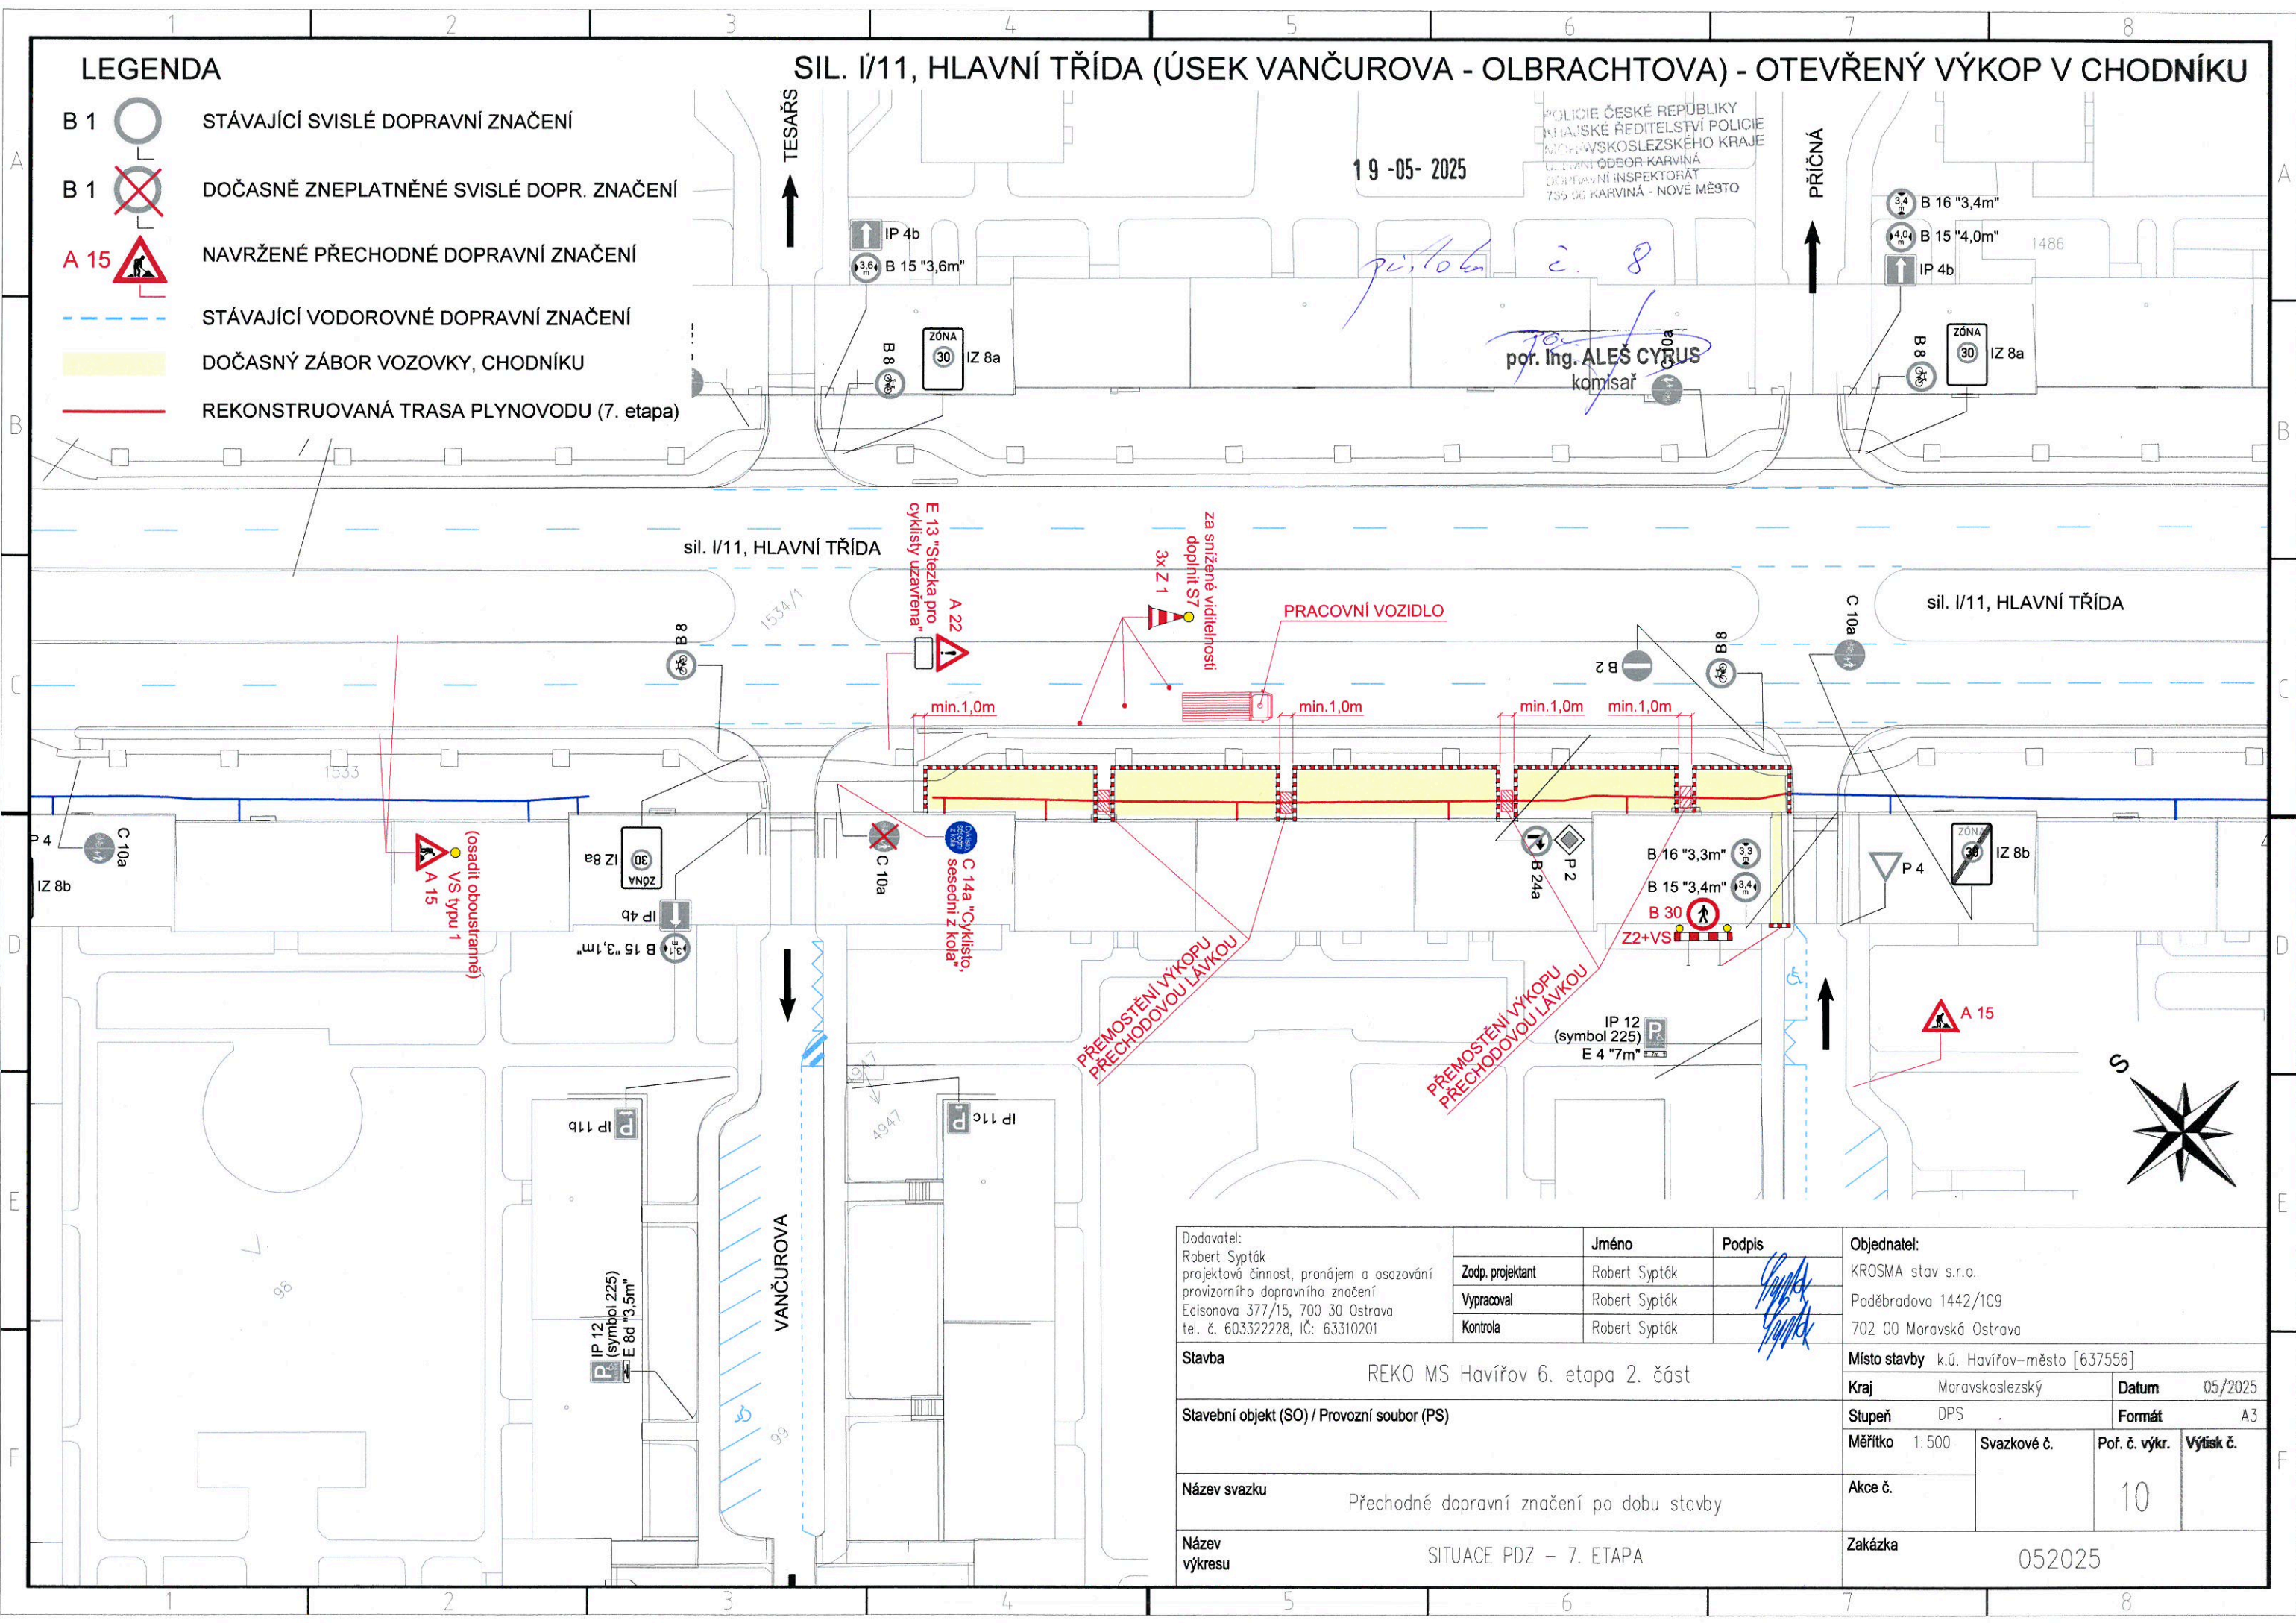

Dodavatel: Robert Sypták projektová činnost, pronájem a osazování provizorního dopravního značení Edisonova 377/15, 700 30 Ostrava tel. č. 603322228, IČ: 63310201		Jméno	Podpis	Objednatel: KROSMa stav s.r.o. Poděbradova 1442/109 702 00 Moravská Ostrava			
Zodp. projektant		Robert Sypták		Místo stavby k.ú. Havířov–město [637556]			
Vypracoval		Robert Sypták		Kraj Moravskoslezský Datum 05/2025			
Kontrola		Robert Sypták		Stupeň DPS Formát A3			
Stavba REKO MS Havířov 6. etapa 2. část				Měřítko 1: 500	Svazkové č.	Poř. č. výkr.	Výtisk č.
Stavební objekt (SO) / Provozní soubor (PS)				Akce č.	10		
Název svazku Přechodné dopravní značení po dobu stavby							
Název výkresu SITUACE PDZ – 7. ETAPA				Zakázka 052025			

SIL. I/11, HLAVNÍ TRÍDA (ÚSEK U ŠKOLKY - VANČUROVÁ) - OTEVŘENÝ VÝKOP V CHODNÍKU


LEGENDA


- B 1

STÁVAJÍCÍ SVISLÉ DOPRAVNÍ ZNAČENÍ
- B 1

DOČASNĚ ZNEPLATNĚNÉ SVISLÉ DOPR. ZNAČENÍ
- A 15

NAVRŽENÉ PŘECHODNÉ DOPRAVNÍ ZNAČENÍ
- STÁVAJÍCÍ VODEROVNÉ DOPRAVNÍ ZNAČENÍ
- DOČASNÝ ZÁBOR VOZOVKY, CHODNÍKU
- REKONSTRUOVANÁ TRASA PLYNOVODU (8. etapa)

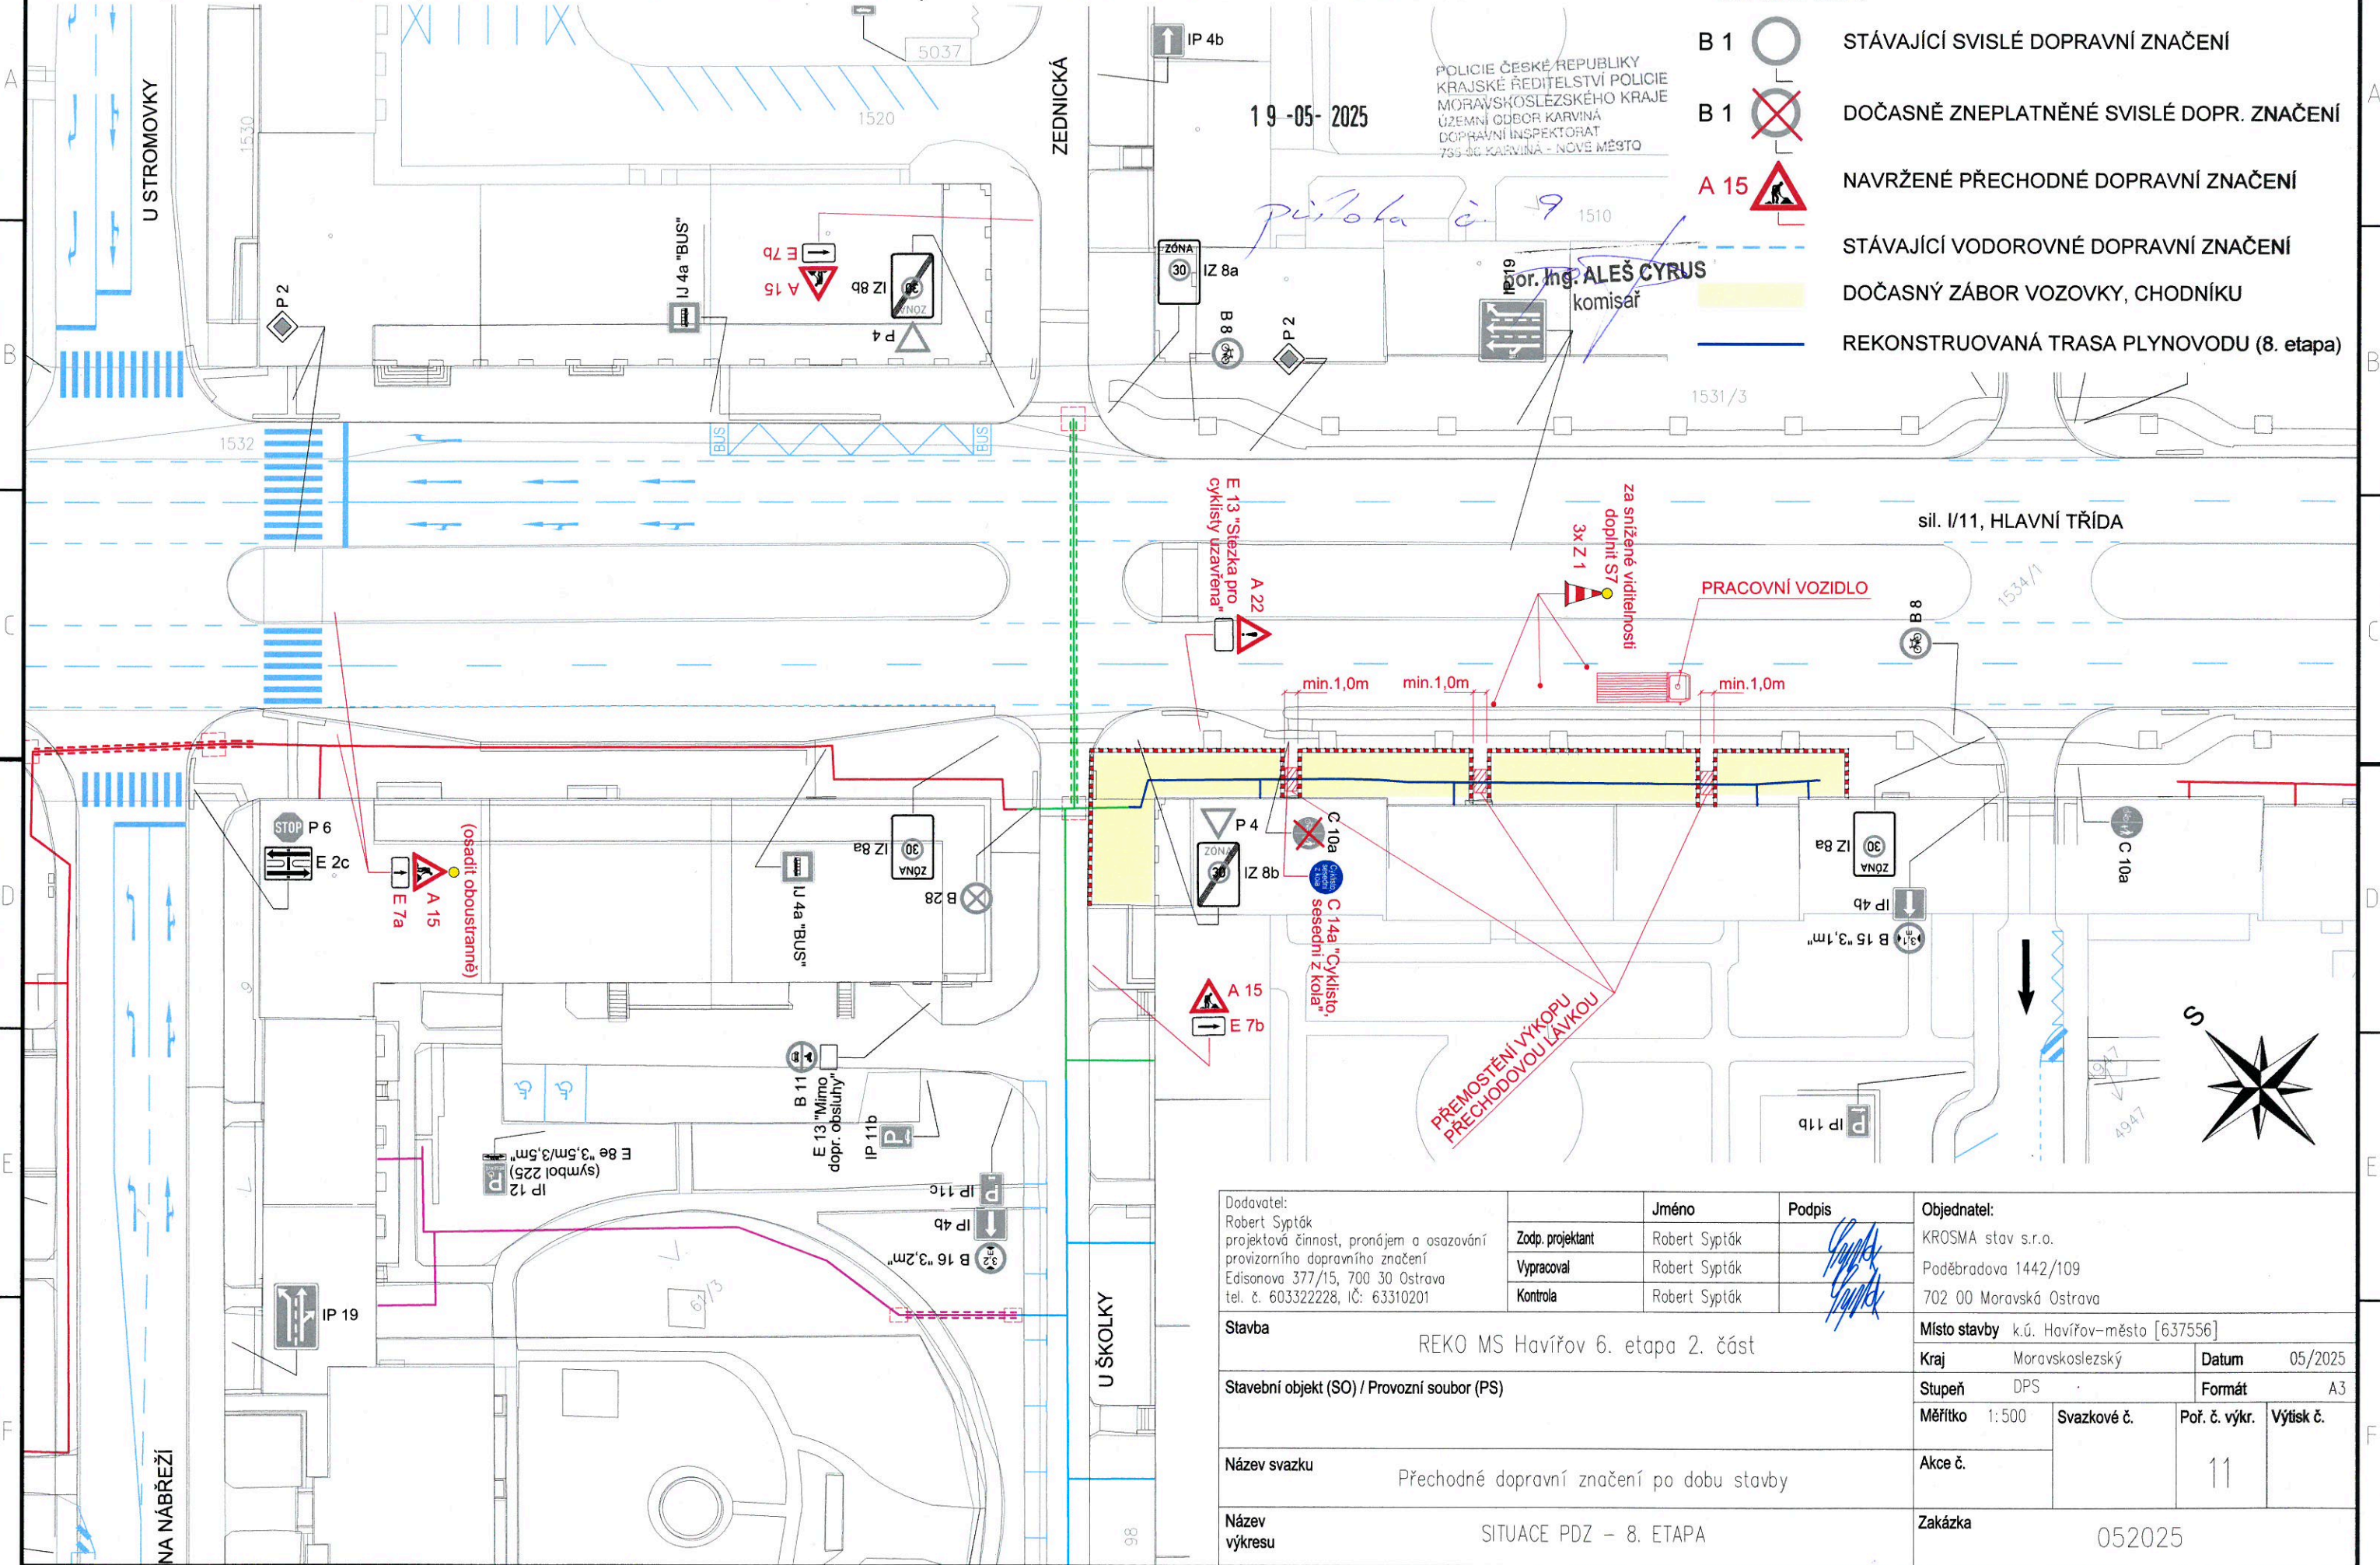

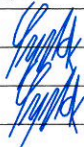Dodavatel: Robert Sypták projektová činnost, pronájem a osazování provizorního dopravního značení Edisonova 377/15, 700 30 Ostrava tel. č. 603322228, IČ: 63310201		Jméno	Podpis	Objednatel:				
		Zodp. projektant	Robert Sypták		KROSKA stav s.r.o.			
		Výpracoval	Robert Sypták		Poděbradova 1442/109			
		Kontrola	Robert Sypták		702 00 Moravská Ostrava			
Stavba				Místo stavby k.ú. Havířov-město [637556]				
REKO MS Havířov 6. etapa 2. část				Kraj	Moravskoslezský	Datum	05/2025	
Stavební objekt (SO) / Provozní soubor (PS)				Stupeň	DPS	Formát	A3	
Název svazku				Měřítko	1:500	Svazkové č.	Poř. č. výkr.	Výtisk č.
				Akce č.				
				Přechodné dopravní značení po dobu stavby				11
Název výkresu				SITUACE PDZ – 8. ETAPA		Zakázka		
						052025		