




09-07-2025
Asfaltace - SOUHLAS
Policie České republiky
Městské ředitelství policie Ostrava
dopravní inspektorát
Výstavní č. 117/55
703 00 Ostrava
**REZ OTEVŘENÍ
ZLATNOSTI**
por. Bc. Pavel POŠTULKA
komisař

POLICIE ČR
Městské ředitelství policie Ostrava
dopravní inspektorát
Výstavní č. 117/55
703 00 Ostrava
25-06-2020
Odsouhlaseno: 8871-6894-151/55-2010-010/06
Platnost omezena: 06/2021
por. Ing. Aleš Kořistka
por. Bc. Pavel POŠTULKA
Souhlasím s § 47/26 zák. č. 36/2008

- LEGENDA SO 801:**
- Stávající zeleň
 - Ochranné bednění
 - Ořez větví viz. návrh opatření
 - Kácení stromu

- STAVEBNÍ OBJEKTY:**
- SO 101 - Propojovací větev
 - SO 801 - Vegetační úpravy

- LEGENDA:**
- Navržená hrana úprav
 - Propojovací větev - vozovka asfalt
 - Krajnice
 - Betonový rigol
 - Zeleň
 - Hranice stavby

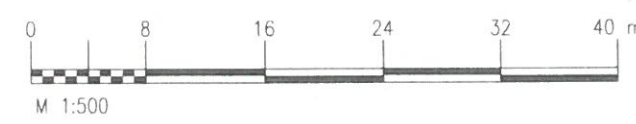

SOUŘADNICOVÝ SYSTÉM JTSK, VÝŠKOVÝ SYSTÉM BpV
VEŠKERÁ PODZEMNÍ VEDENÍ JSOU VYNESENA ORIENTAČNĚ,
PŘED ZAHÁJENÍM VÝKOPŮ SE MUSÍ NECHAT VYTÝČIT JEJIMI SPRÁVCI V TERÉNU
!!! KOLIZNÍ MÍSTA V PŘEDSTIHU UPŘESNIT SONDAMI !!!
ZAŘÍZENÍ STAVENÍŠTĚ BUDE MOBILNÍ


Stanovisko pracovní skupiny
ORD při odboru dopravy MMO

SOUHLAS S NAVRŽENÝM
DOPRAVNÍM ZNAČENÍM

Slouží jako podklad
pro stanovení
místní / přechodné úpravy SP



Investor	Statutární město Ostrava Prokešovo nám. 8, 729 30 Ostrava	Royal HaskoningDHV
Stavba	Propojovací větev mezi rampou ze sil. I/56 a ul. Paskovskou na MOK U Makra v Ostravě-Hrabově	HaskoningDHV Czech Republic, spol. s r.o. Prokešovo nám. 5, 702 00 Ostrava 1 Tel.: +420 596 263 121
Objekt	SO 101, SO 801	Vedoucí projektu: Ing. Martin Krejčí Projektant: Ing. Martin Krejčí Kreslí: Ing. Michal Rubač Datum: Červen 2020 Zakázka č.: CA1289 Formát: 2 x A4 Měřítko: 1:500 Stupeň: DUSP Souprava: Výkres číslo 1
Název výkresu	SITUACE A TRVALÉ DOPRAVNÍ ZNAČENÍ	

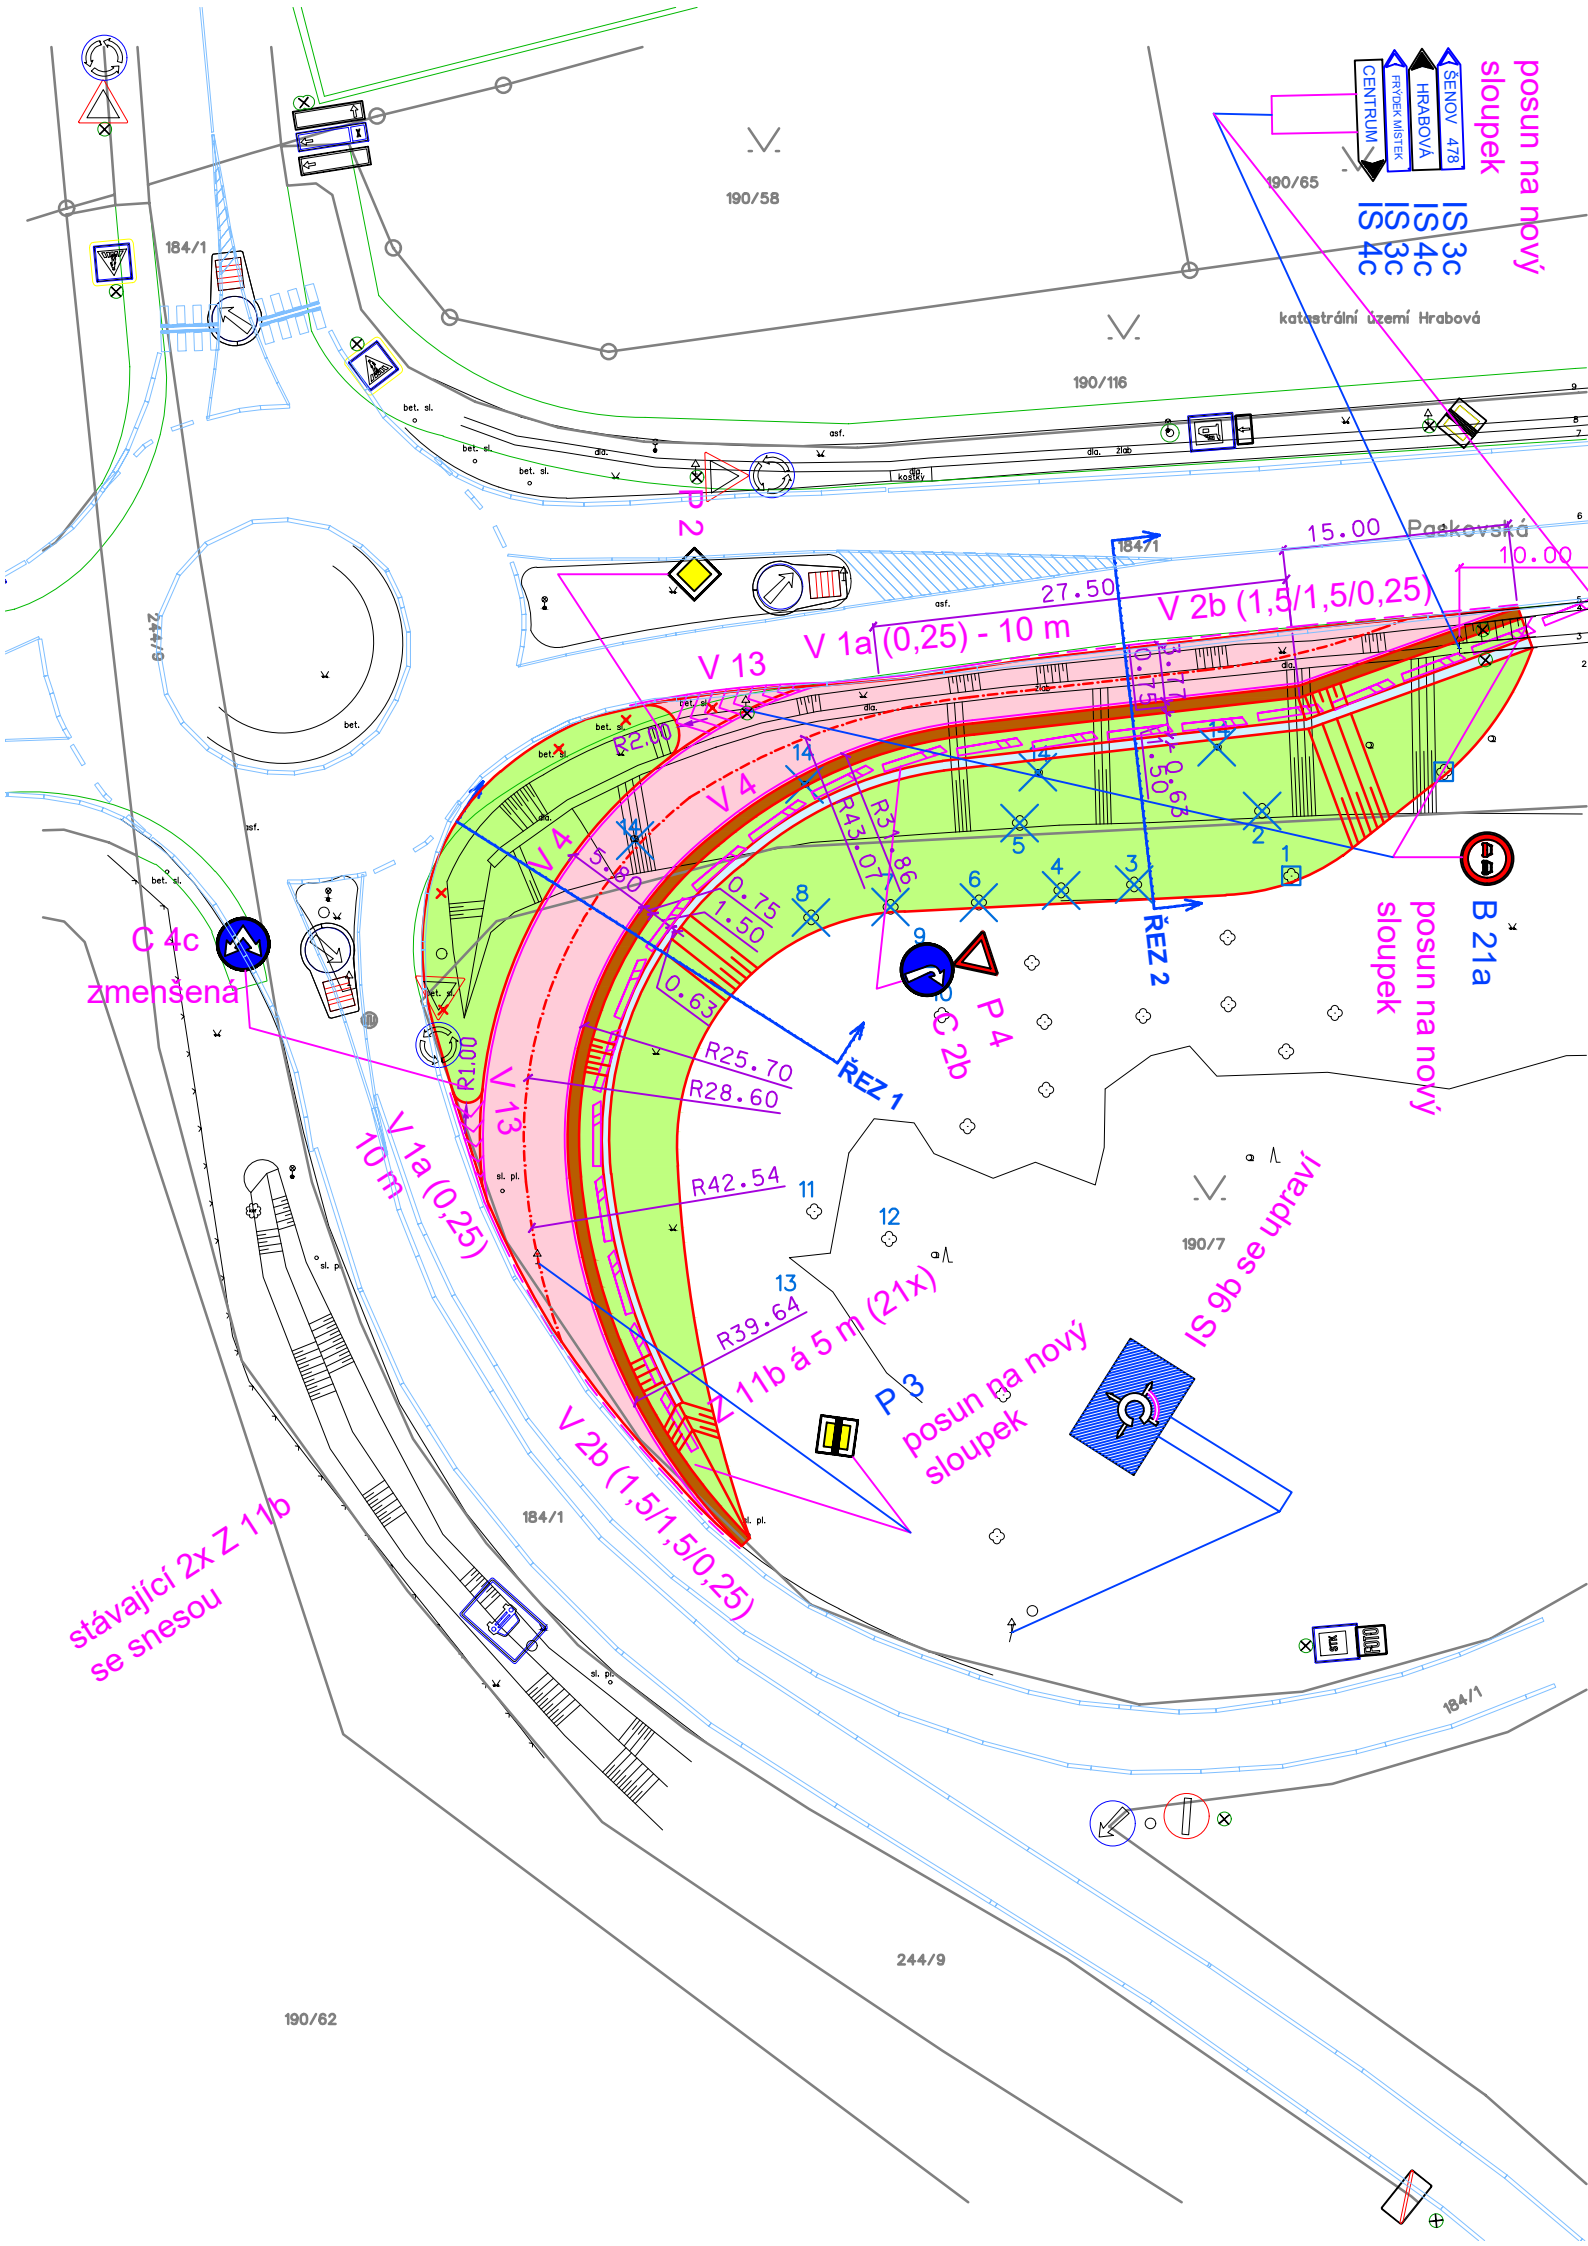

LEGENDA DOPRAVNÍHO ZNAČENÍ:

dopravní značení svislé stávající

dopravní značení rušené

dopravní značení svislé navržené

dopravní značení vodorovné navržené

dopravní značení vodorovné stávající

DOPRAVNÍ ZNAČENÍ JE ZAKRESLENO JEN V ROZSAHU NUTNÉM PRO NÁVRH.
DOPRAVNÍ ZNAČENÍ SE PROVEDE DLE TP 65 (AKTUALIZOVANÉ), TP 133
MIN. VZDÁLENOST ZNAČEK V PODÉLNÉM SMĚRU 10m, OKRAJE ZNAČEK
OD HRANY VOZOVKY 0,5m (Vř. 0,3m), MAX. 2m
C 4c BUDOU ZMENŠENÉ

LEGENDA SO 801:

Stávající zeleň

Ochranné bednění

Ořez větví viz. návrh opatření

Kácení stromu

LEGENDA:

Navržená hrana úprav

Propojovací větev – vozovka asfalt

Krajnice

Betonový rigol


Zeleň

Hranice stavby


STAVEBNÍ OBJEKTY:

SO 101 – Propojovací větev

SO 801 – Vegetační úpravy

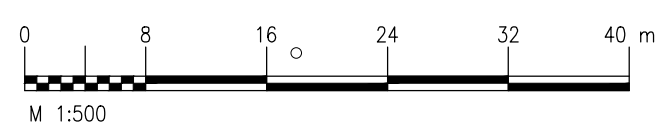

SOUŘADNICOVÝ SYSTÉM JTSK, VÝŠKOVÝ SYSTÉM BpV
VEŠKERÁ PODZEMNÍ VEDENÍ JSOU VYNESENA ORIENTAČNĚ,
PŘED ZAHÁJENÍM VÝKOPŮ SE MUSÍ NECHAT VYTÝČIT JEJÍMI SPRÁVCI V TERÉNU
!!! KOLIZNÍ MÍSTA V PŘEDSTIHU UPŘESNIT SONDAMI !!!
ZAŘÍZENÍ STAVENIŠTĚ BUDE MOBILNÍ

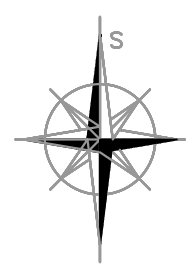

Investor	Statutární město Ostrava Prokešovo nám. 8, 729 30 Ostrava	 Royal HaskoningDHV HaskoningDHV Czech Republic, spol. s r.o. Prokešovo nám.5, 702 00 Ostrava 1 Tel.: +420 596 263 121	
Stavba	Propojovací větev mezi rampou ze sil. I/56 a ul. Paskovskou na MOK U Makra v Ostravě–Hrabové	Vedoucí projektu	Ing. Martin Krejčí
Objekt SO 101		Projektant	Ing. Martin Krejčí
		Kreslil	Ing. Michal Rubač
		Datum	Duben 2021
		Zakázka č.	CA1289
Název výkresu	Formát	2 x A4	
	Měřítko	1:500	
	Stupeň	DUSP	
	Souprava	Výkres číslo 1	