
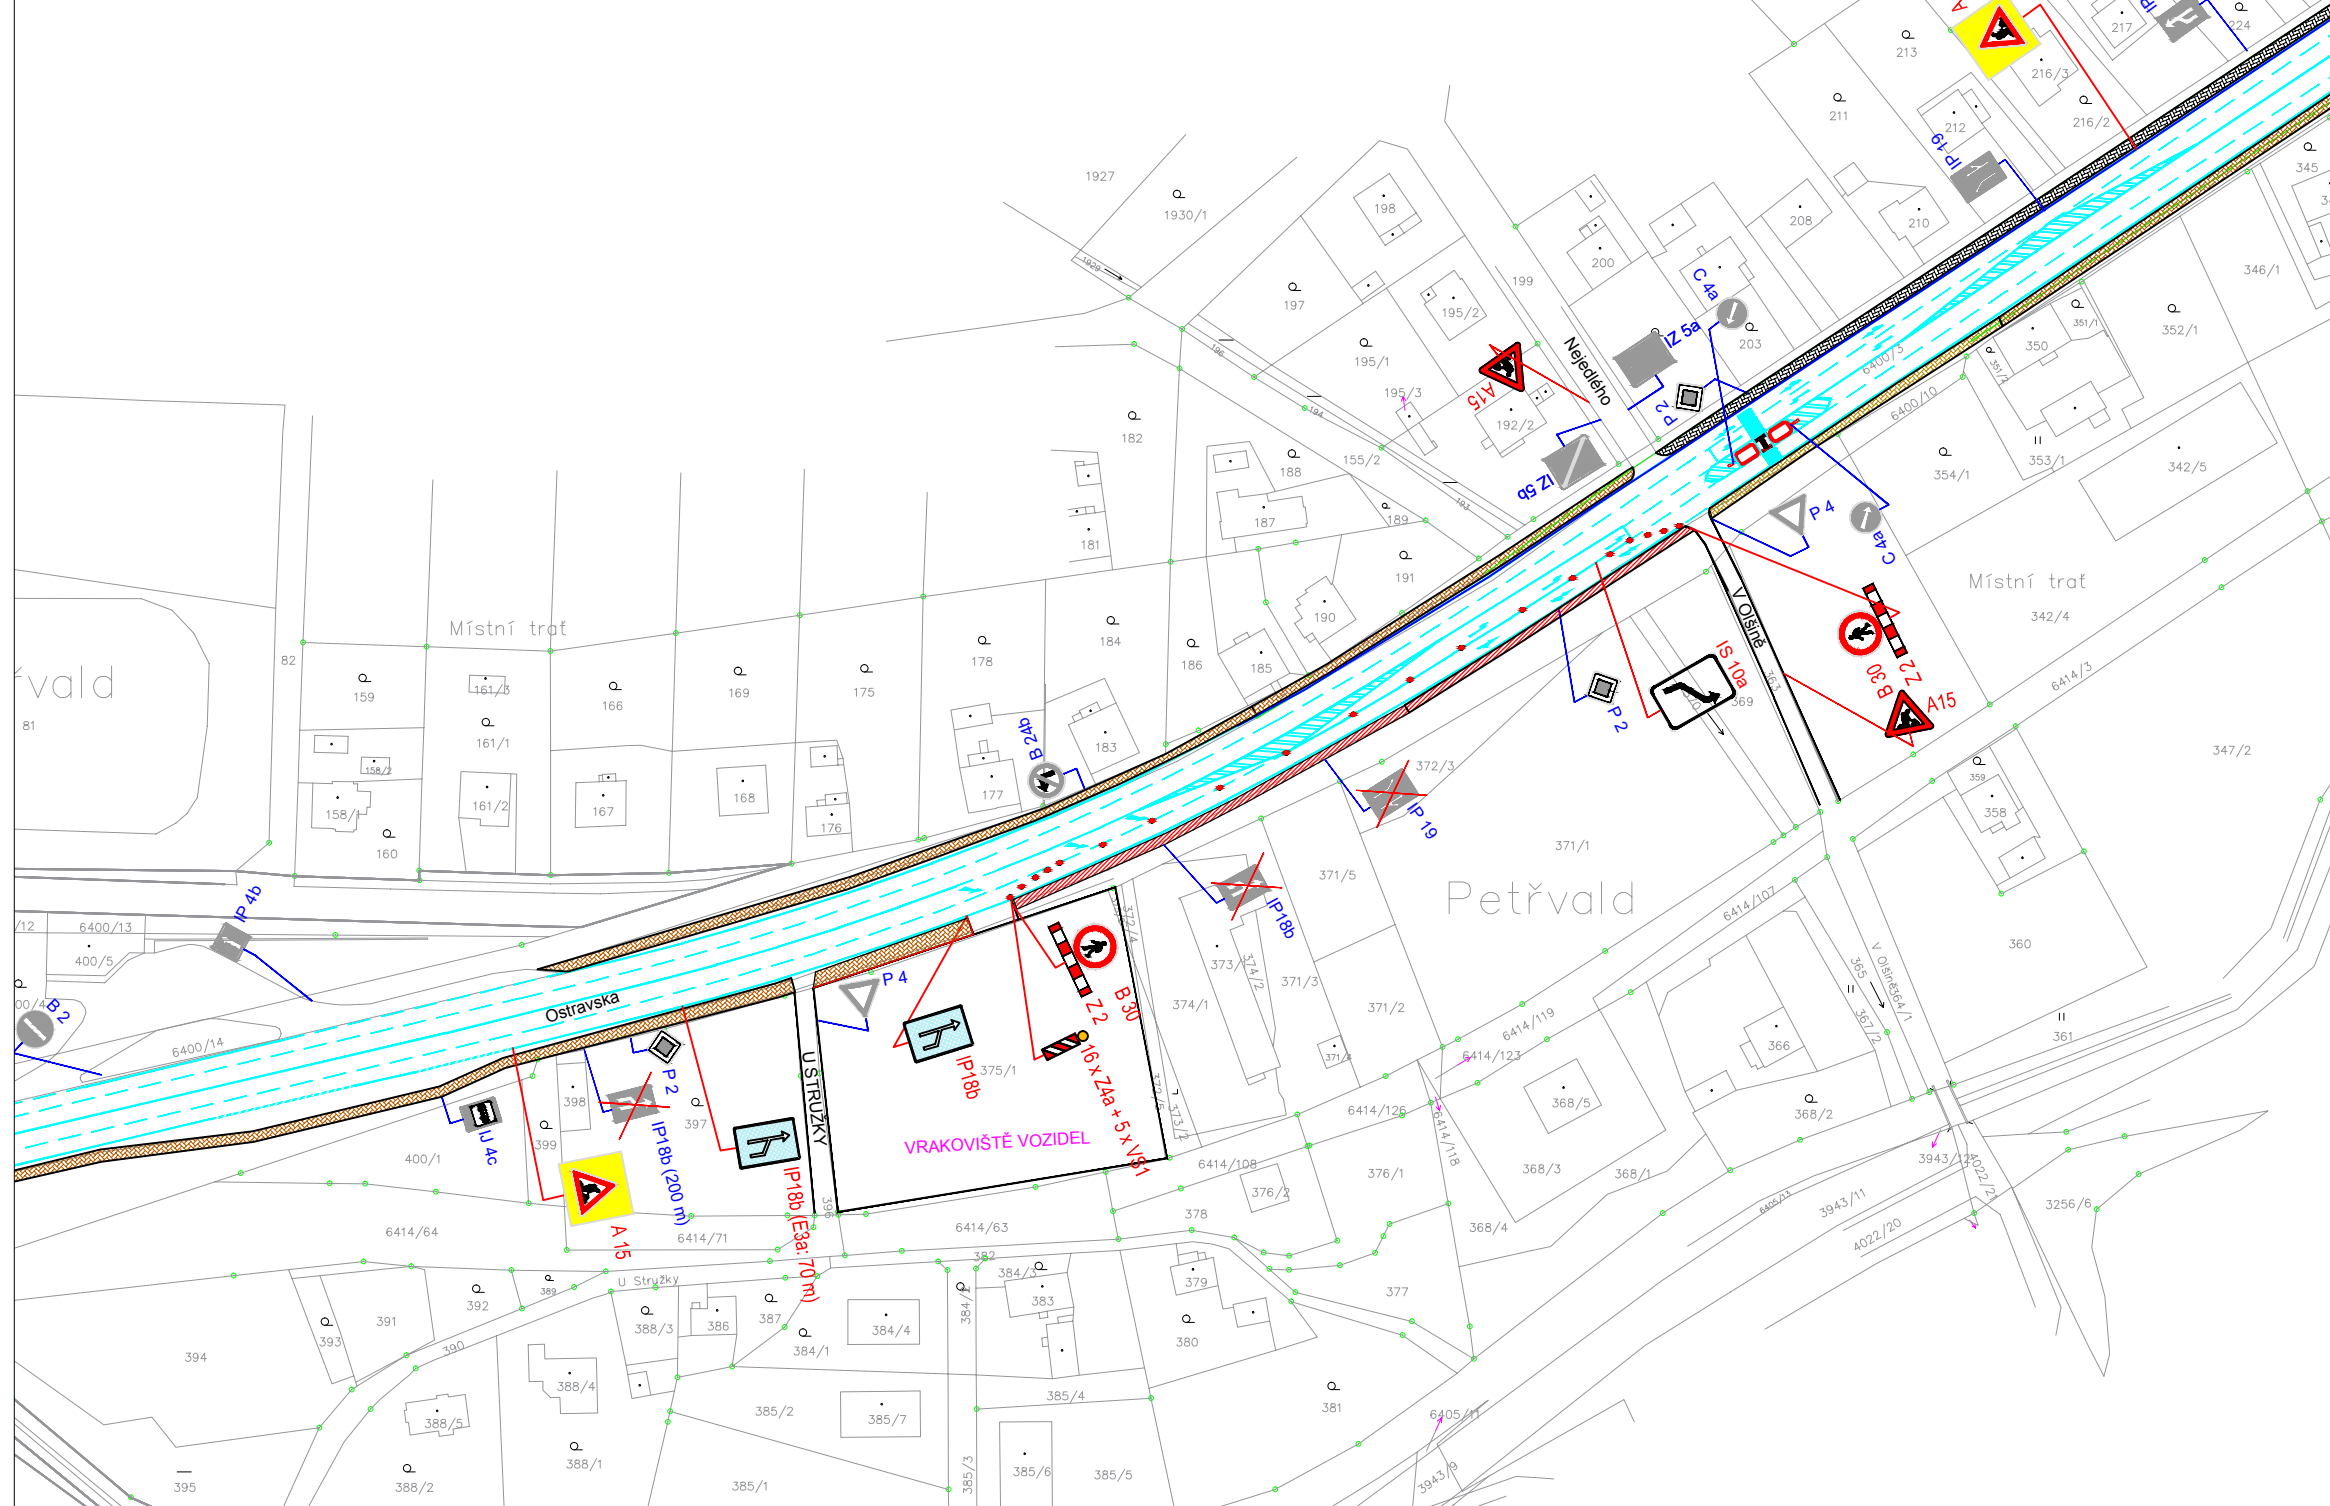


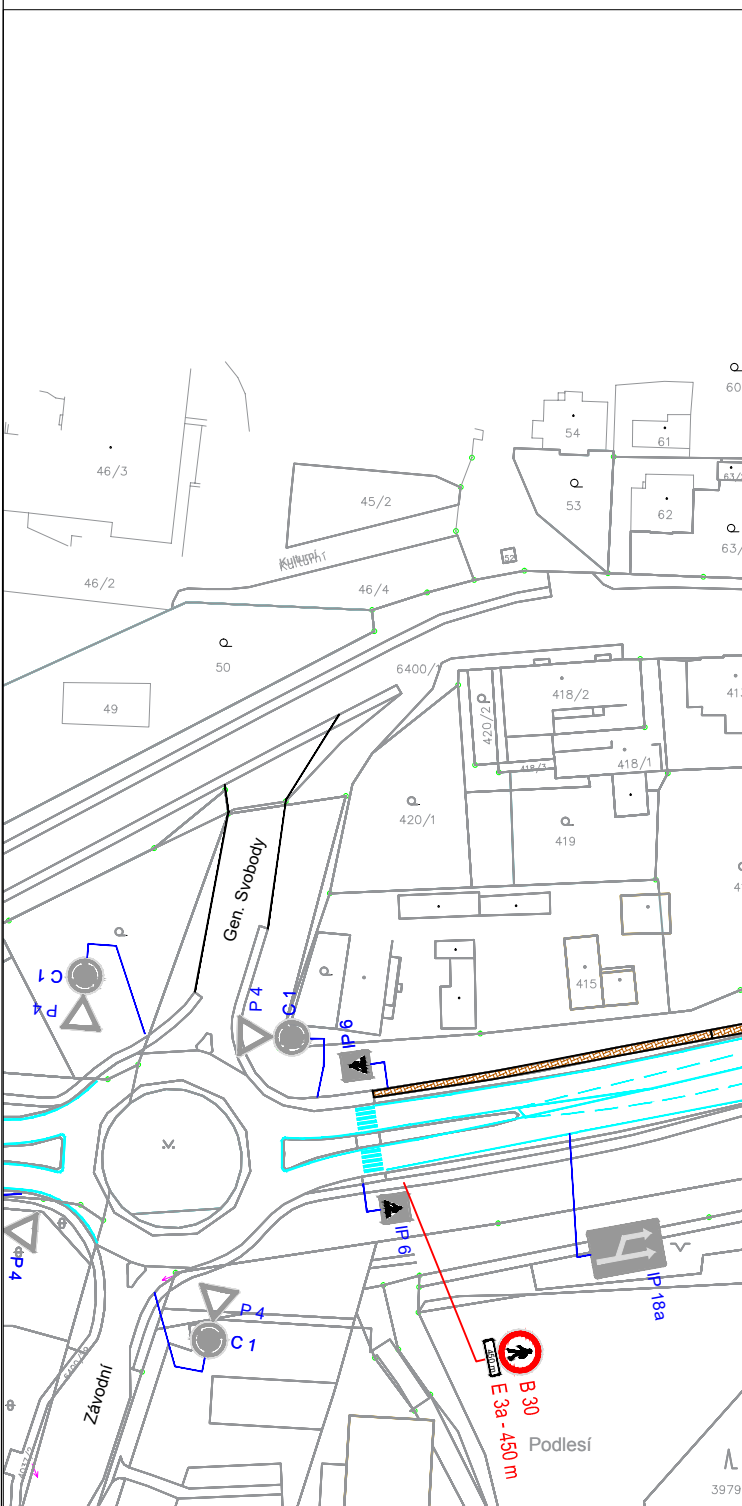

POZN :

- JEDNÁ SE O OPRAVU CHODNÍKU SPOLEČNĚ S OBRUBAMI A DLAŽBOU
- ÚSEK OPRAVY CHODNÍKU BUDE V DÉLCE CCA 160 M.
- VÝJEZDY Z UL. V OLŠINĚ A NEJEDLÉHO BEZ OMEZENÍ
- PŘÍJEZD A VÝJEZD K RD VŽDY ZAJIŠTĚN

LEGENDA :

- |                                                                                       |                      |
|---------------------------------------------------------------------------------------|----------------------|
|  | USEK OPRAVY CHODNÍKU |
|  | STÁVAJÍCÍ DZ         |
|  | NAVRŽENÉ DZ          |
|  | ZRUŠENÉ STÁVAJÍCÍ DZ |

Akce : **OPRAVA CHODNÍKŮ VČETNĚ VÝMĚNY KABELU VO U  
SILNICE I/59, k. ú. PETŘVALD - ÚSEK Č.4**

Název výkresu :

## SITUACE PDZ - ETAPA Č.2

AWT REKULTIVACE a.s.

|        |     |   |
|--------|-----|---|
| Stupeň | PDZ | Č |
|--------|-----|---|

|         |              |
|---------|--------------|
| Datum   | ČERVENEC 202 |
| Měřítko | 1:500        |

číslo výkresu  
**2**