
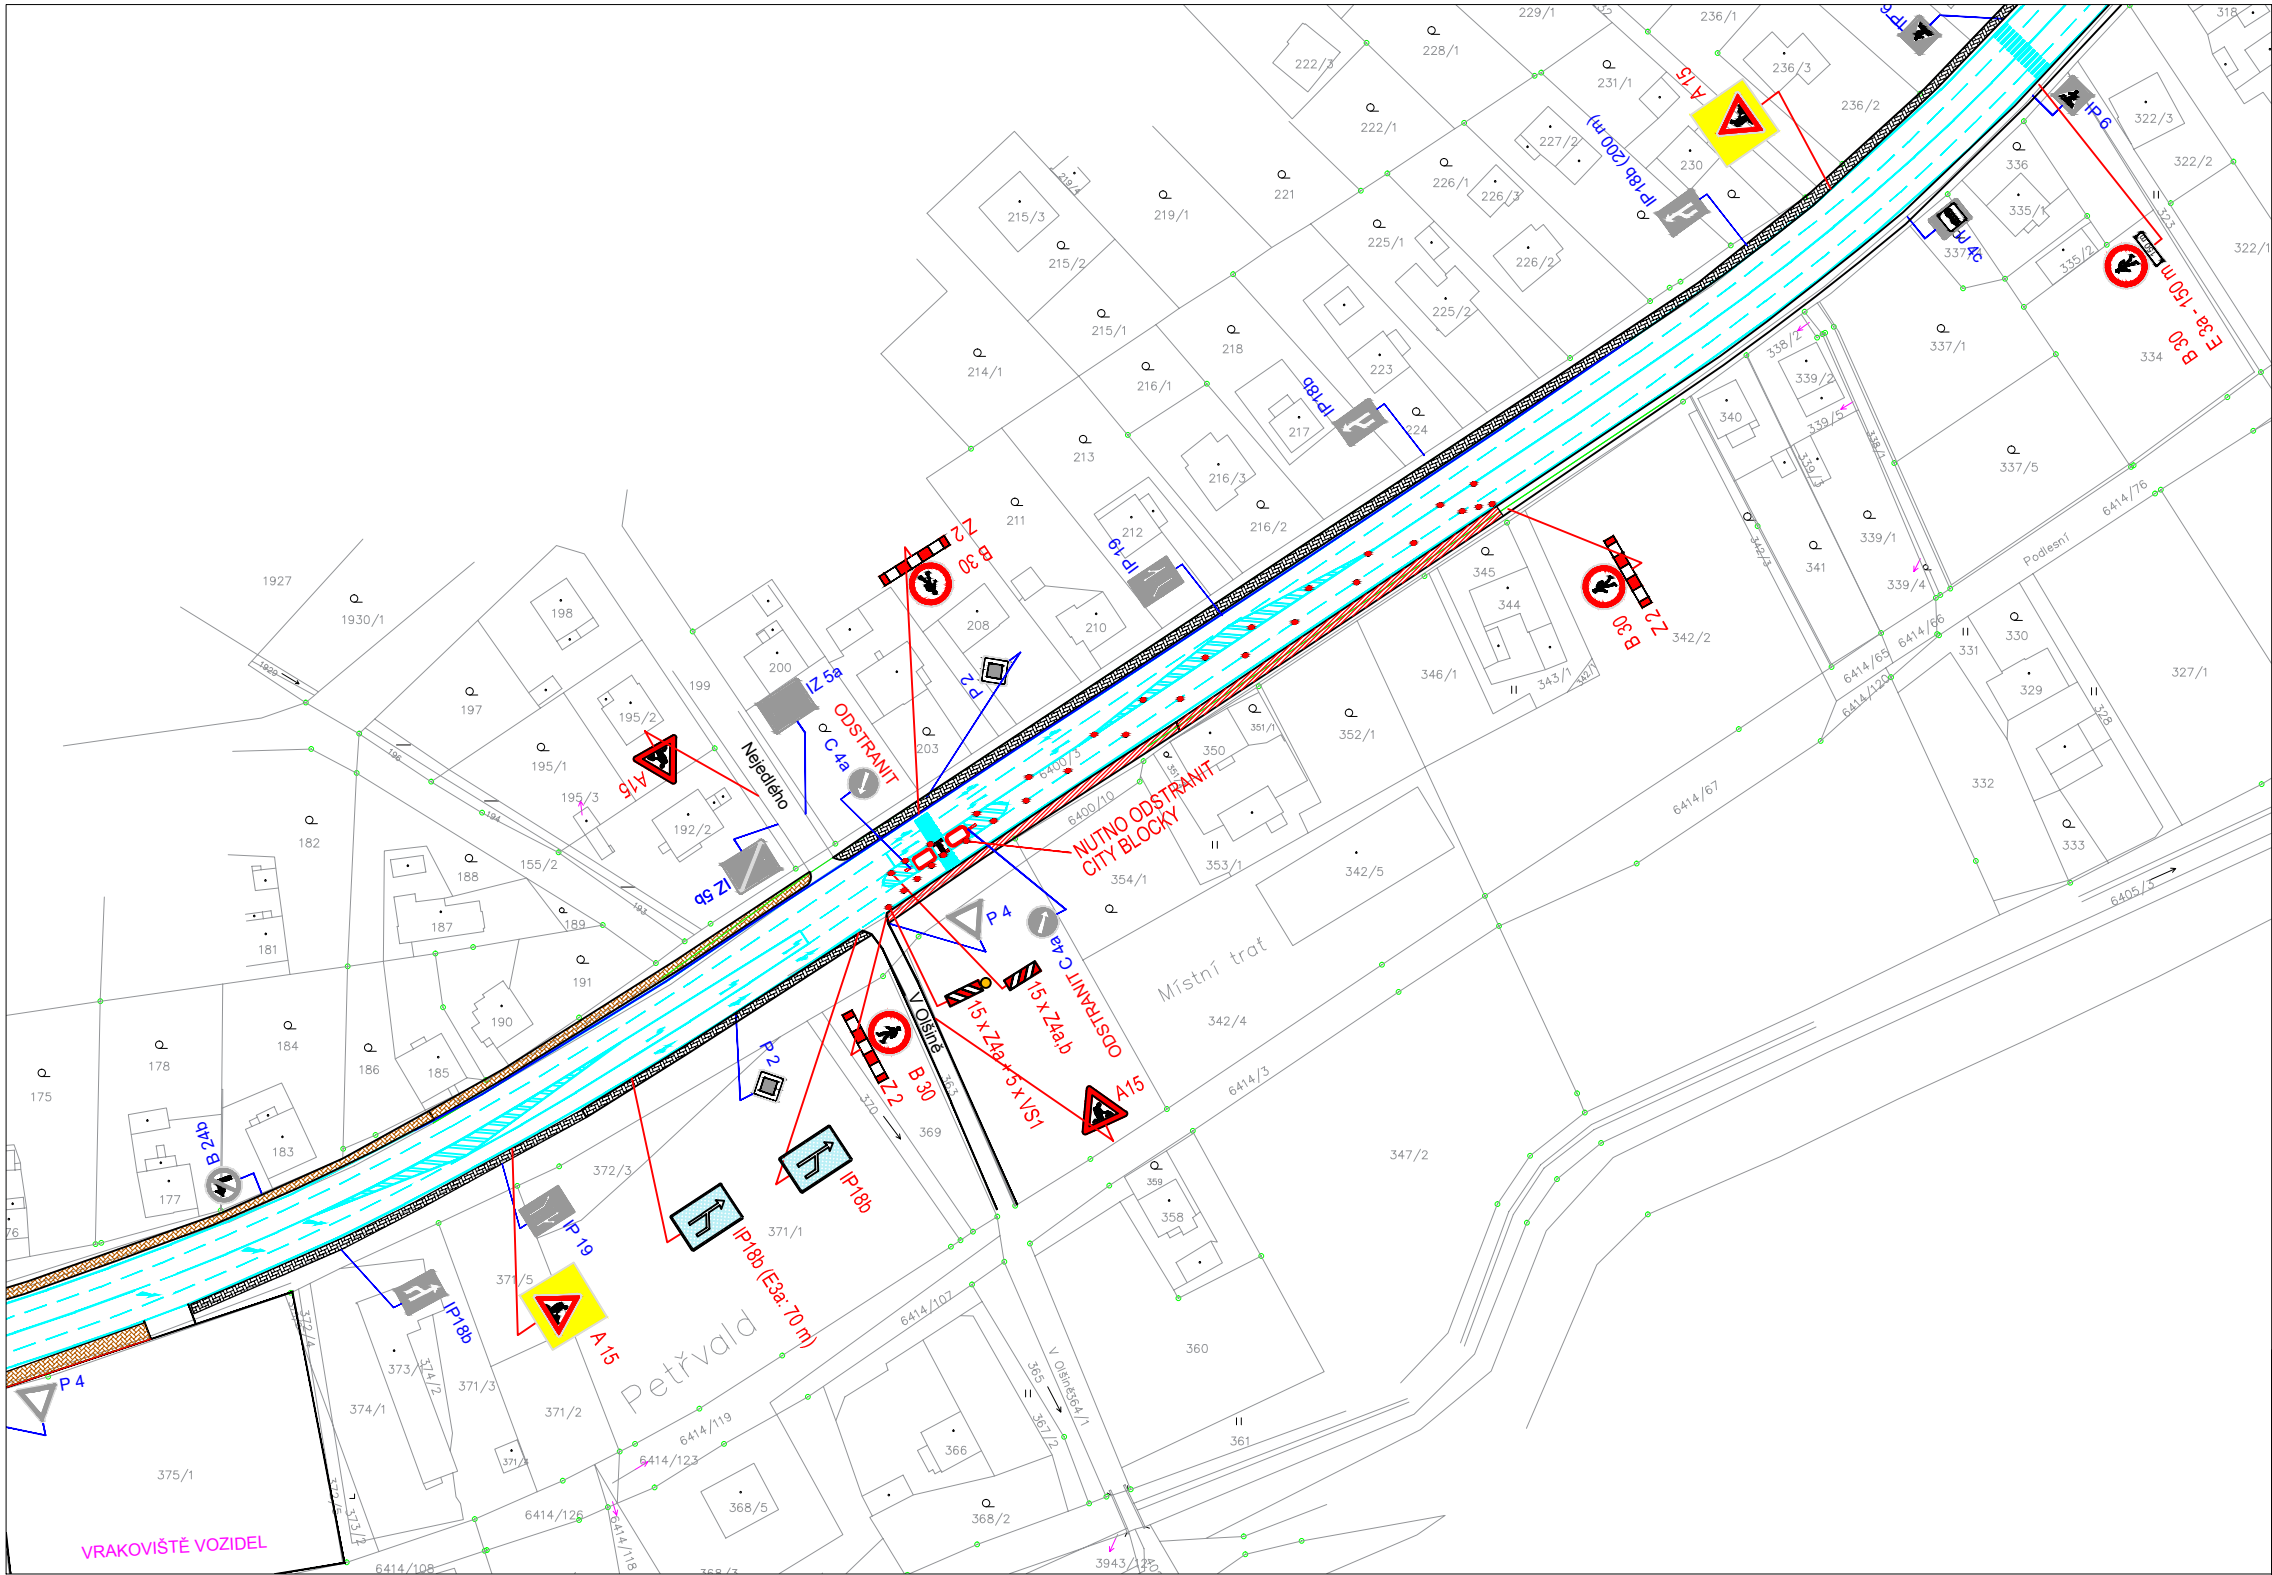


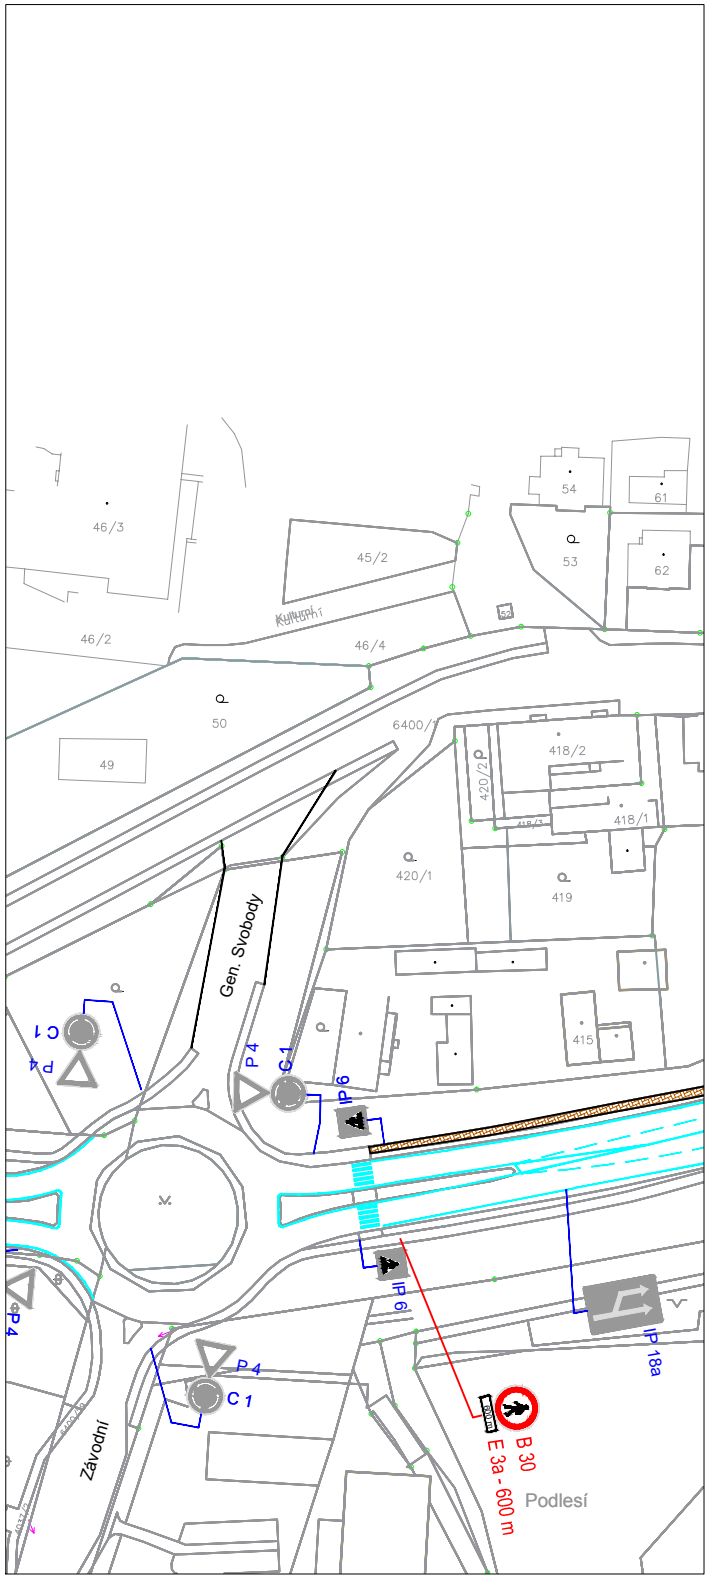

LEGENDA :

- USEK OPRAVY CHODNÍKU
- STÁVAJÍCÍ DZ
- NAVRŽENÉ DZ
- ZRUŠENÉ STÁVAJÍCÍ DZ

POZN :

- JEDNÁ SE O OPRAVU CHODNÍKU SPOLEČNĚ S OBRUBAMI A DLAŽBOU
- ÚSEK OPRAVY CHODNÍKU BUDE V DÉLCE CCA 160 M.
- NUTNO ODSTRANIT CITY BLOCKY U PŘECHODU (DOČASNĚ ZRUŠEN)
- VÝJEZD A VJEZD K RD VŽDY ZAJIŠTĚN

Akce : OPRAVA CHODNÍKŮ VČETNĚ VÝMĚNY KABELU VO U SILNICE I/59, k. ú. PETŘVALD - ÚSEK Č.4		AWT REKULTIVACE a.s.	
Název výkresu : SITUACE PDZ - ETAPA Č.3	Stupeň PDZ		Číslo výkresu 3
	Datum ČERVENEC 2025		
	Měřítko 1:500		