
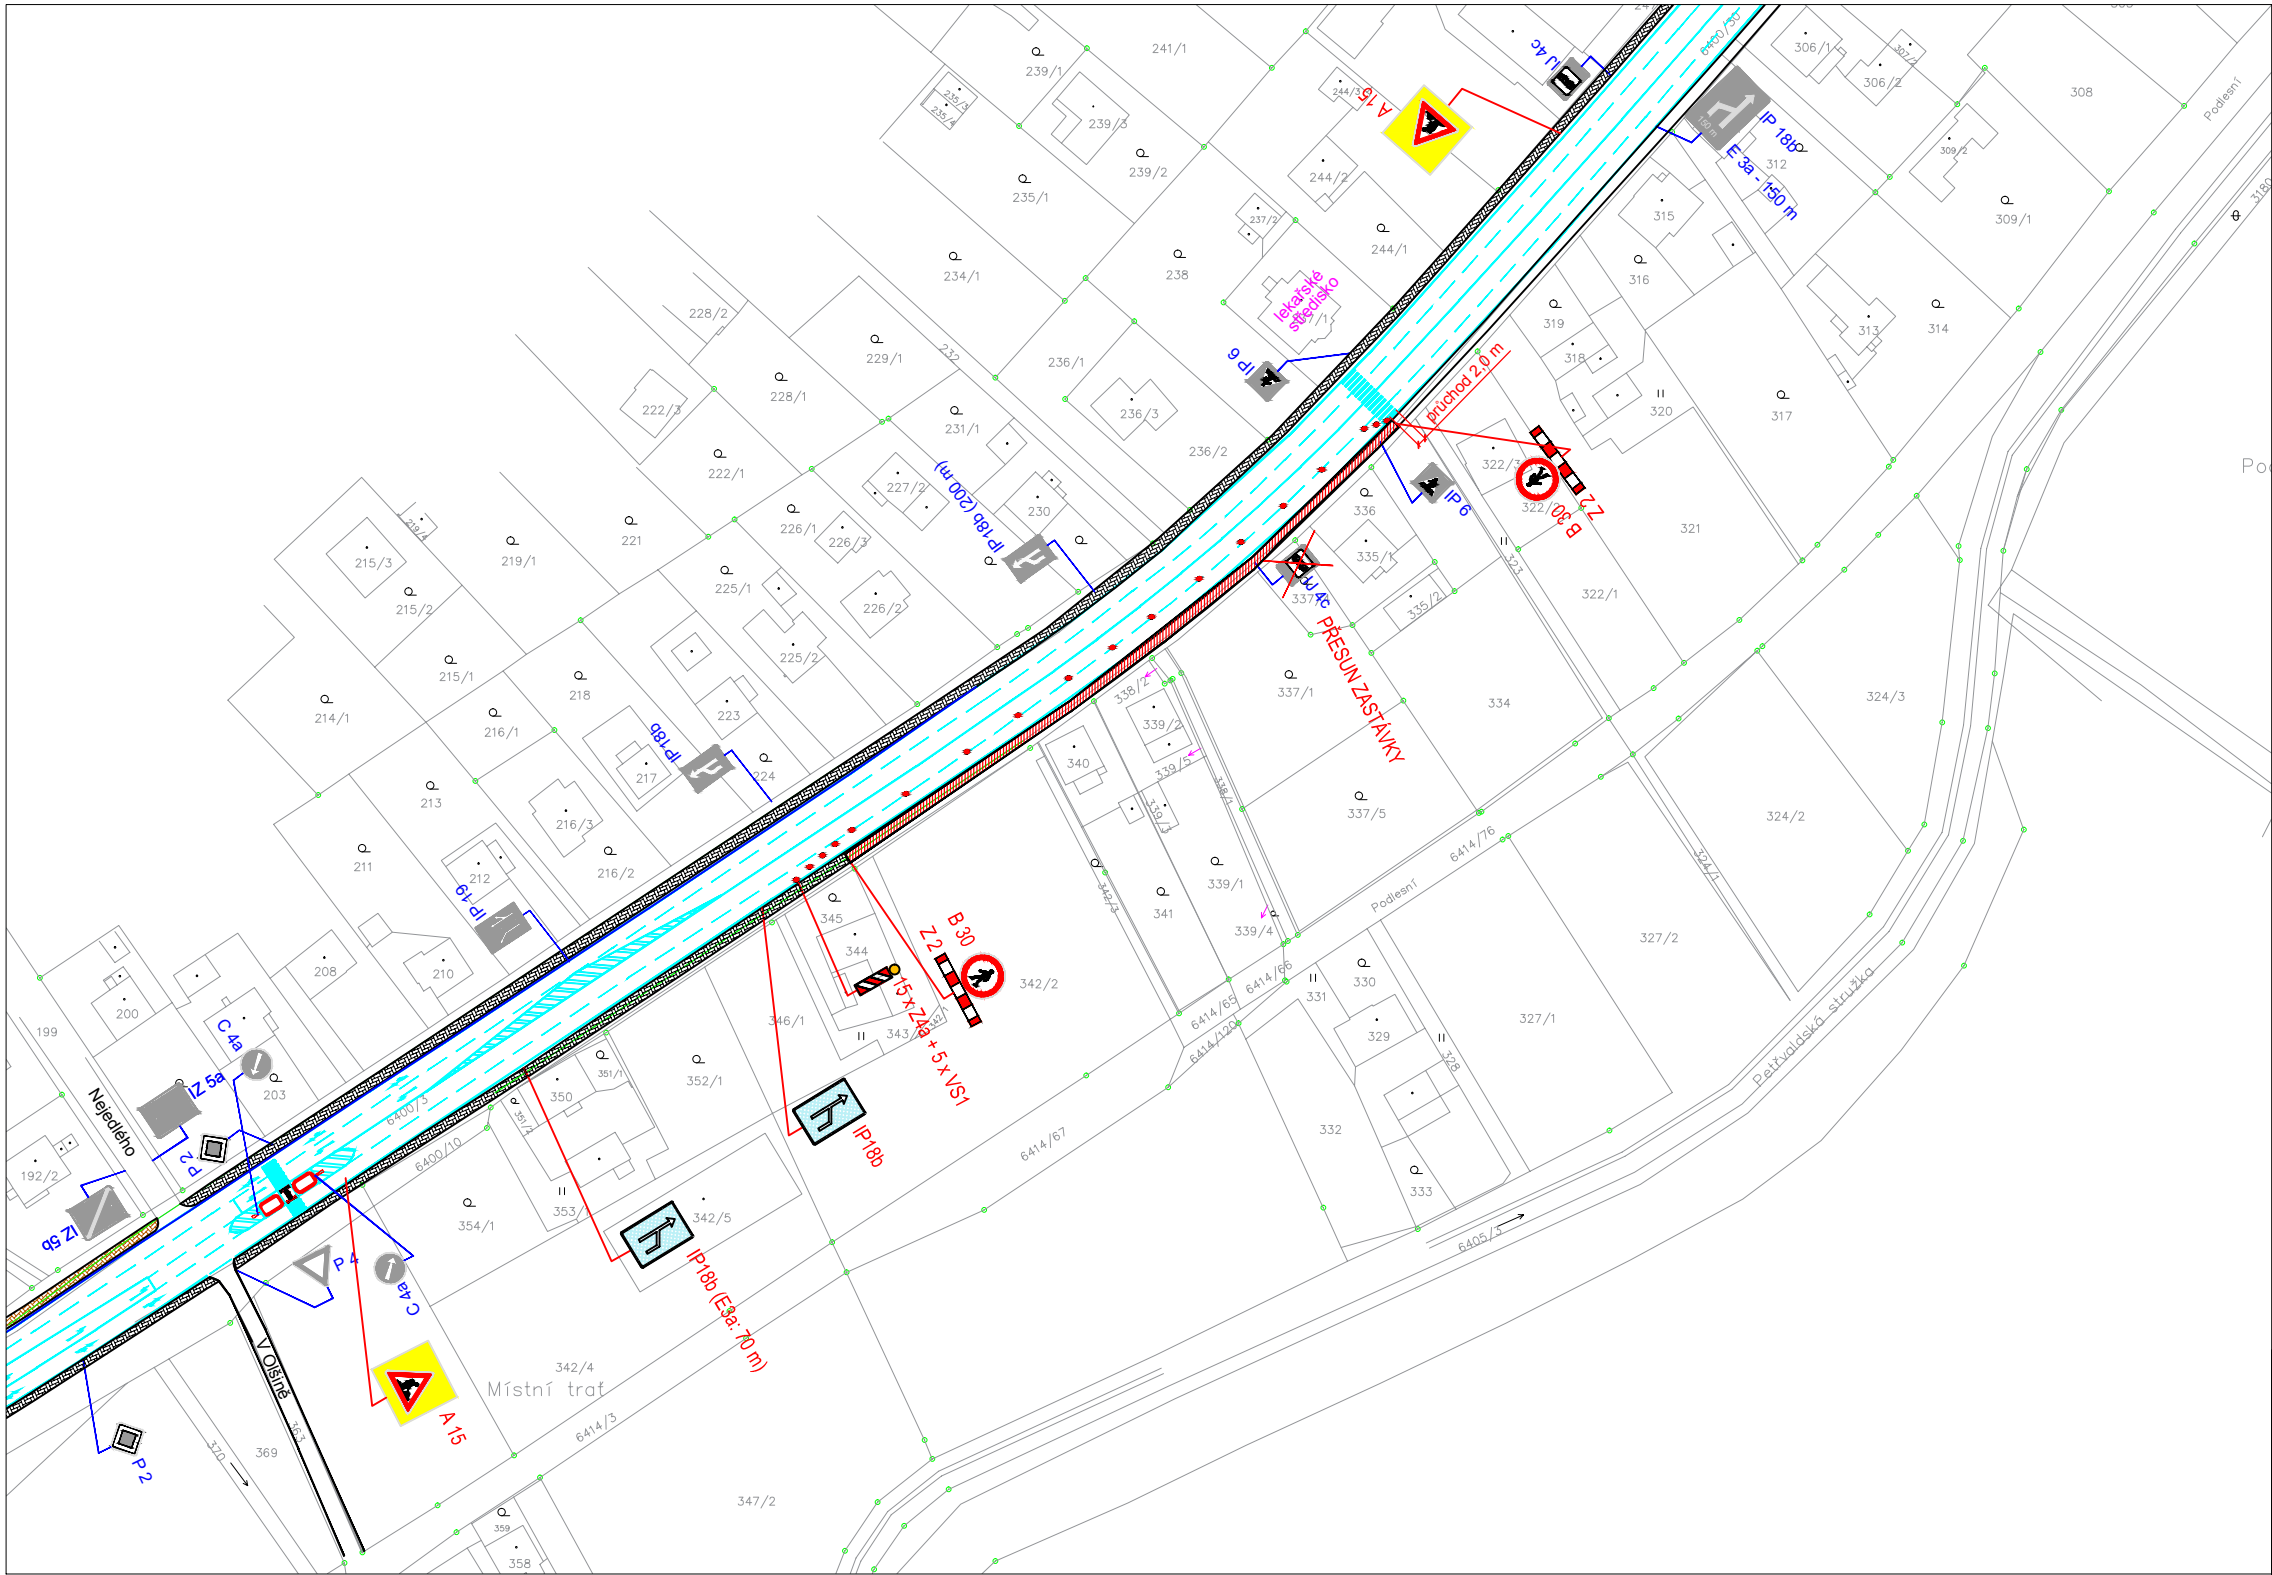


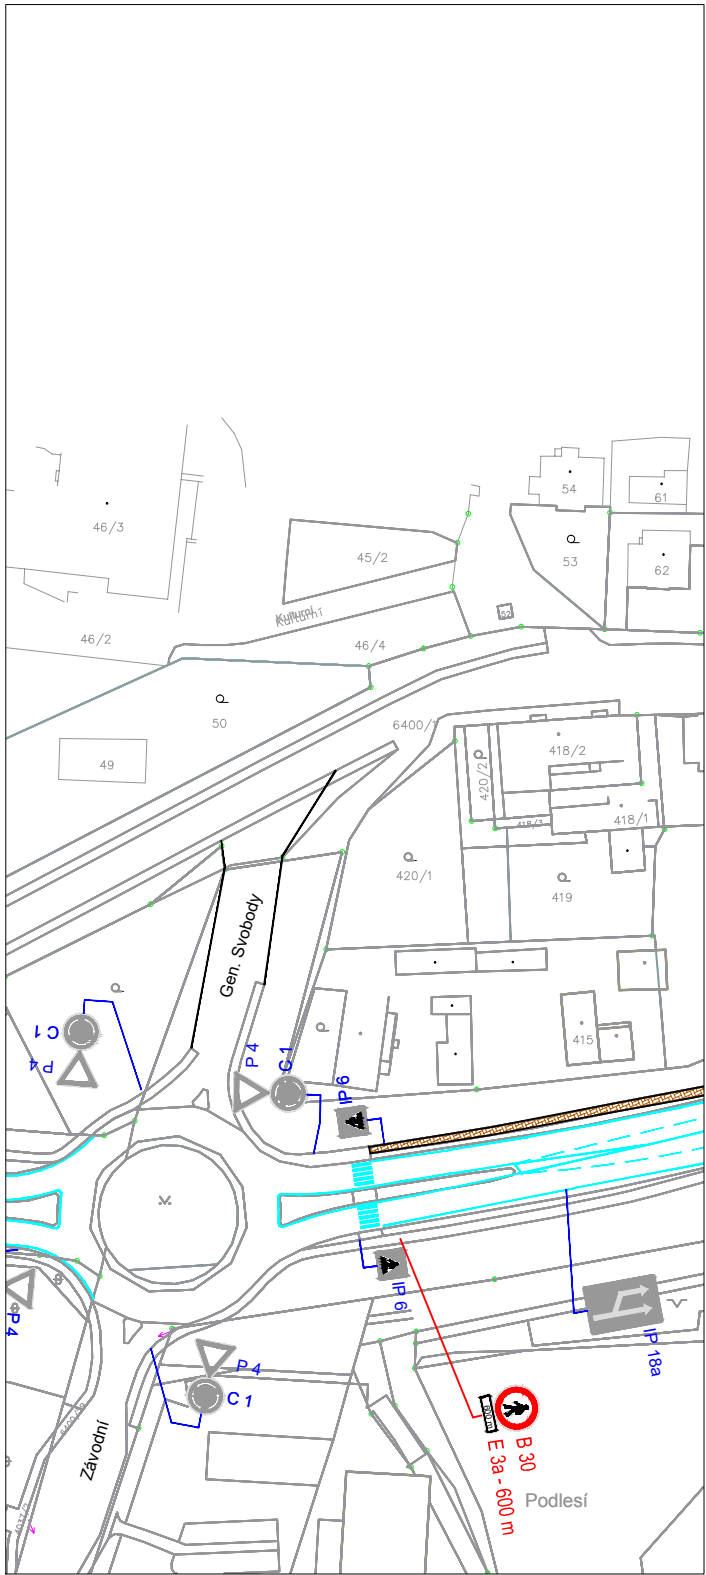

LEGENDA :

-  ÚSEK OPRAVY CHODNÍKU
-  STÁVAJÍCÍ DZ
-  NAVRŽENÉ DZ
-  ZRUŠENÉ STÁVAJÍCÍ DZ

POZN :

- JEDNÁ SE O OPRAVU CHODNÍKU SPOLEČNĚ S OBRUBAMI A DLAŽBOU
- ÚSEK OPRAVY CHODNÍKU BUDE V DÉLCE CCA 150 M.
- STÁVAJÍCÍ PŘECHOD ZACHOVÁN (PŘUCHOD 2 M V MÍSTĚ STAVBY)
- ZASTÁVKA "PARCELACE" BUDE PŘESUNUTA NEBO DOČASNĚ ZRUŠENA
- PŘESUN ČI DOČASNÉ ZRUŠENÍ BUS BUDE PROJEDNÁN S DOPRAVCEM
- VÝJEZD A VJEZD K RD VŽDY ZAJIŠTĚN

Akce : OPRAVA CHODNÍKŮ VČETNĚ VÝMĚNY KABELU VO U SILNICE I/59, k. ú. PETŘVALD - ÚSEK Č.4		AWT REKULTIVACE a.s.	
Název výkresu : SITUACE PDZ - ETAPA Č.4	Stupeň PDZ		Číslo výkresu 4
	Datum ČERVENEC 2025		
	Měřítko 1:500		