
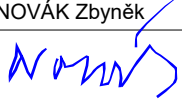


projektová dokumentace pro provádění stavby dopravní infrastruktury v rozsahu podle přílohy č. 2 k vyhlášce č. 227/2024 Sb.

C. Situační výkresy

Změny	c				Datum		Podpis			
	b									
	a									
Navrhl / vypracoval		Zodp. projektant		Techn. kontrola		ZHOTOVITEL				
Ing. NOVÁK Zbyněk		Ing. NOVÁK Zbyněk		Ing. NOVÁK Zbyněk		Ing. Zbyněk NOVÁK				
podpis :		podpis : 		podpis :		projektová činnost ve výstavbě				
						Čajkovského 1595/49, 7 4 6 0 1 OPAVA				
						☎ +420 724 338 616				
						e-mail: info@projekty-novak.cz				
						www.projekty-novak.cz				
Obec :		BŘEZOVÁ		Kraj :		MORAVSKOSLEZSKÝ		Formát	A4	
Objednatel :		MĚSTYS BŘEZOVÁ, Březová č.p. 106, 747 44 Březová, IČ 00299880							Datum	10/2025
Akce :		Úprava dopravního značení na silnici I/57 v Březové							Čís. zakázky	25-22-DPS
Příloha :		SITUAČNÍ VÝKRES ŠIRŠÍCH VZTAHŮ							Stupeň :	Souprava :
									P D P S	
									Měřítko :	1 : 5 000
									Příloha č. :	C.1

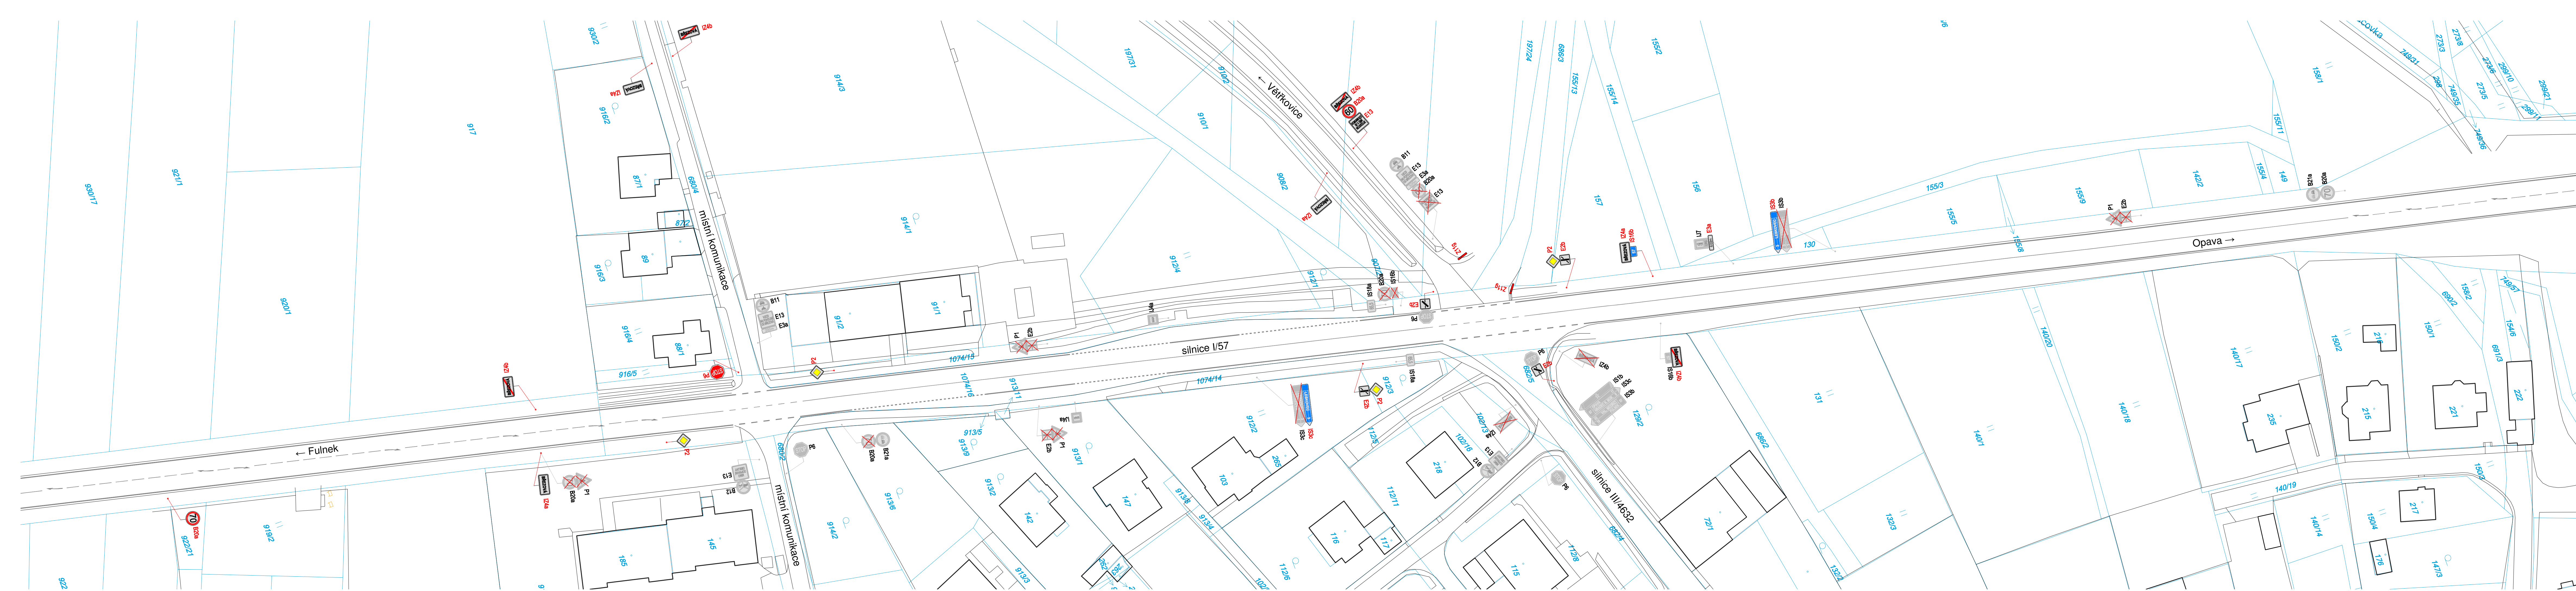


LEGENDA

KATASTRÁLNÍ MAPA (KMD Břežová u Vítkova)
SKUTEČNÝ STAV (DTM – základní prostorová situace)
SOUČASNÉ VODOROVNĚ DOPRAVNÍ ZNAČENÍ

P1
E2b
STÁVAJÍCÍ SVISLÉ DOPRAVNÍ ZNAČENÍ

P2
P6
NOVÉ SVISLÉ DOPRAVNÍ ZNAČENÍ

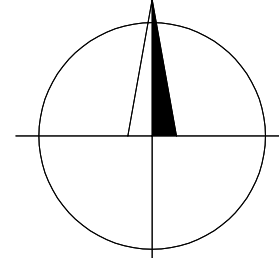

projektová dokumentace pro provádění stavby dopravní infrastruktury v rozsahu podle přílohy č. 2 k vyhlášce č. 227/2024 Sb.

C. Situační výkresy

Změny			Datum		Podpis
a	b	c			
Navrhl / vypracoval			ZHOTOVITEL		
Ing. NOVÁK Zbyněk			Ing. Zbyněk NOVÁK		
podpis :			projekční firma ve vřetevě Čajkovského 1566/60, 746 01 OPAVA ☎ +420 724 338 616 ✉ mail: info@projekty-novak.cz www.projekty-novak.cz		
Zodp. projektant			Techn. kontrola		
Ing. NOVÁK Zbyněk			Ing. NOVÁK Zbyněk		
podpis :			podpis :		
Obec : BŘEZOVÁ			Kraj : MORAVSKOSLEZSKÝ		
Objednatel : MĚSTYS BŘEZOVÁ, Břežová č.p. 106, 747 44 Břežová, IČ 00299880			Formát : A4 x 7		
Akce : Úprava dopravního značení na silnici I/57 v Břežové			Datum : 10/2025		
Příloha : KOORDINAČNÍ SITUAČNÍ VÝKRES			Čís. zakázky : 25-22-DPS		
			Stupeň : PDPS		
			Měřítko : 1 : 500		
			Příloha č. : C.2		
			Souprava :		