
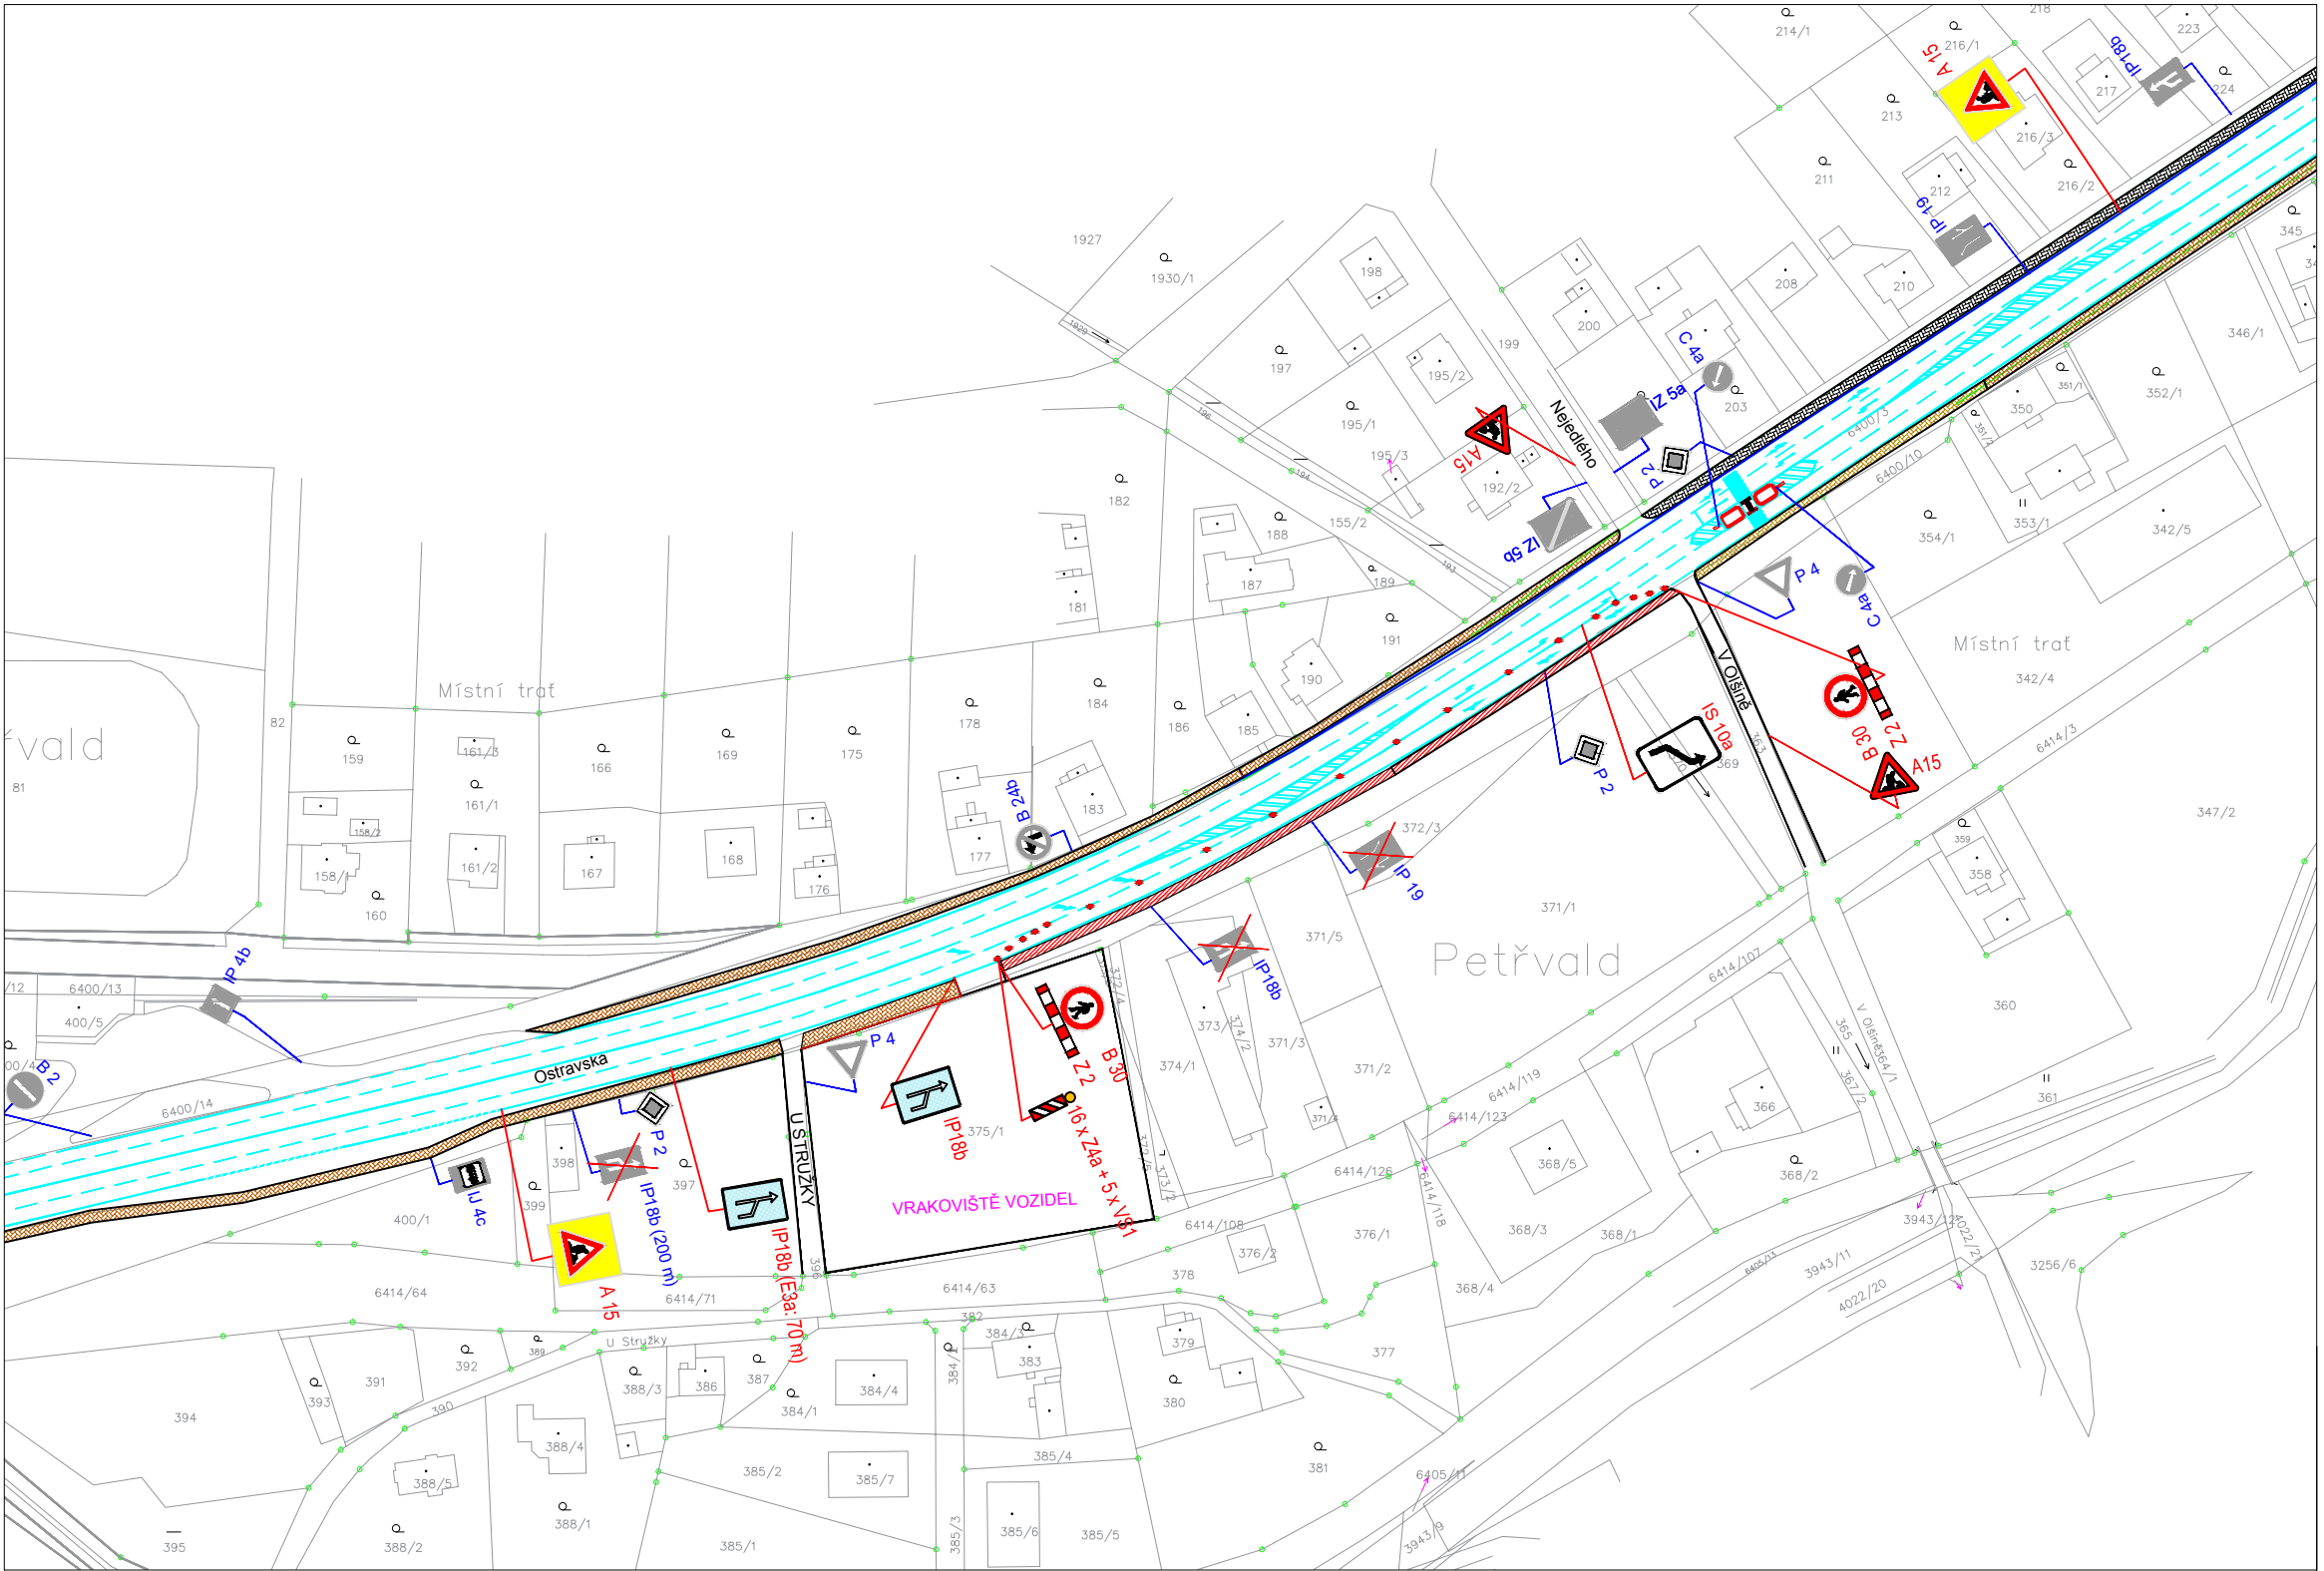


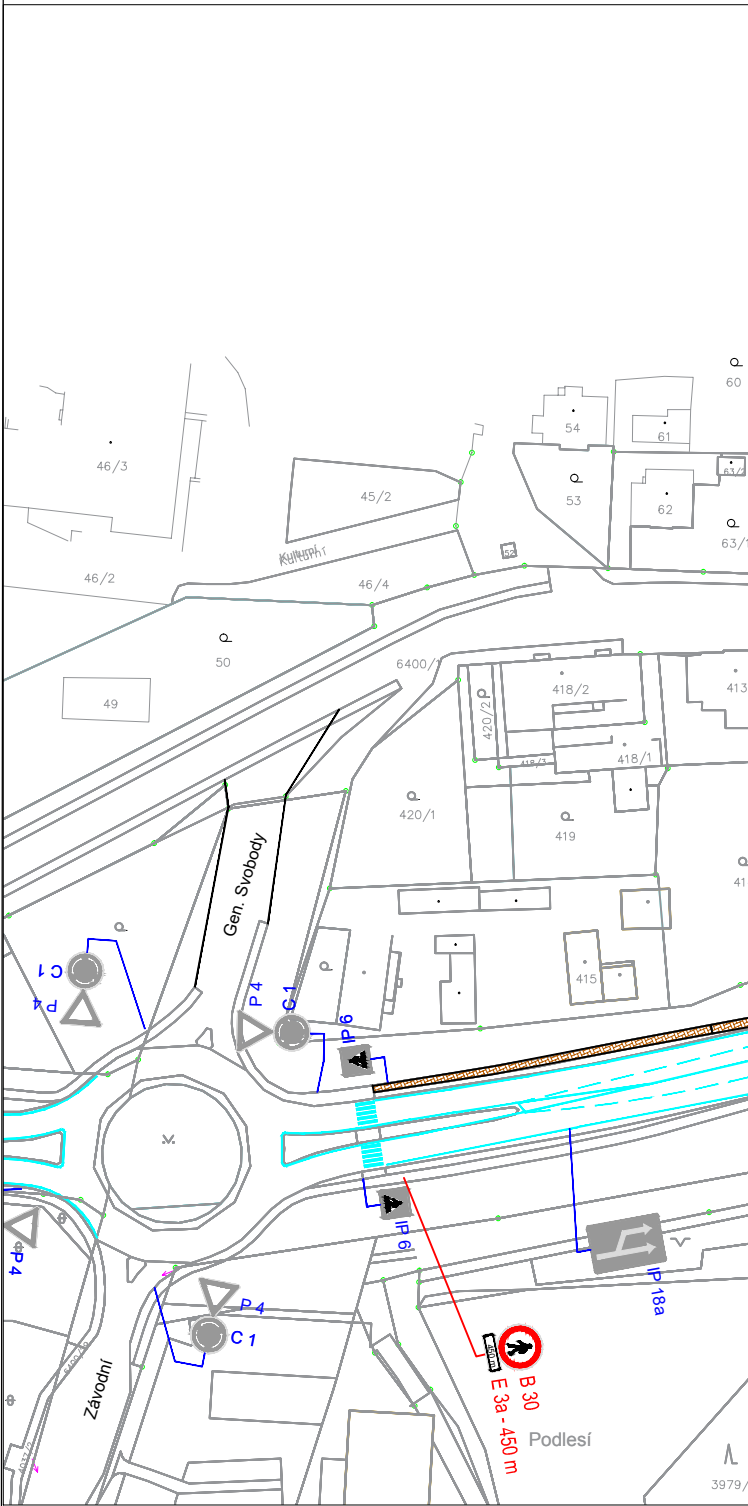

LEGENDA :

-  ÚSEK OPRAVY CHODNÍKU
-  STÁVAJÍCÍ DZ
-  NAVRŽENÉ DZ
-  ZRUŠENÉ STÁVAJÍCÍ DZ

POZN :

- JEDNÁ SE O OPRAVU CHODNÍKU SPOLEČNĚ S OBRUBAMI A DLAŽBOU
- ÚSEK OPRAVY CHODNÍKU BUDE V DÉLCE CCA 160 M.
- VÝJEZDY Z UL. V OLŠINĚ A NEJEDLÉHO BEZ OMEZENÍ
- PŘÍJEZD A VÝJEZD K RD VŽDY ZAJIŠTĚN

Akce : OPRAVA CHODNÍKŮ VČETNĚ VÝMĚNY KABELU VO U SILNICE I/59, k. ú. PETŘVALD - ÚSEK Č.4		AWT REKULTIVACE a.s.	
Název výkresu : SITUACE PDZ - ETAPA Č.2	Stupeň PDZ		Číslo výkresu 2
	Datum ČERVENEC 2025		
	Měřítko 1:500		