


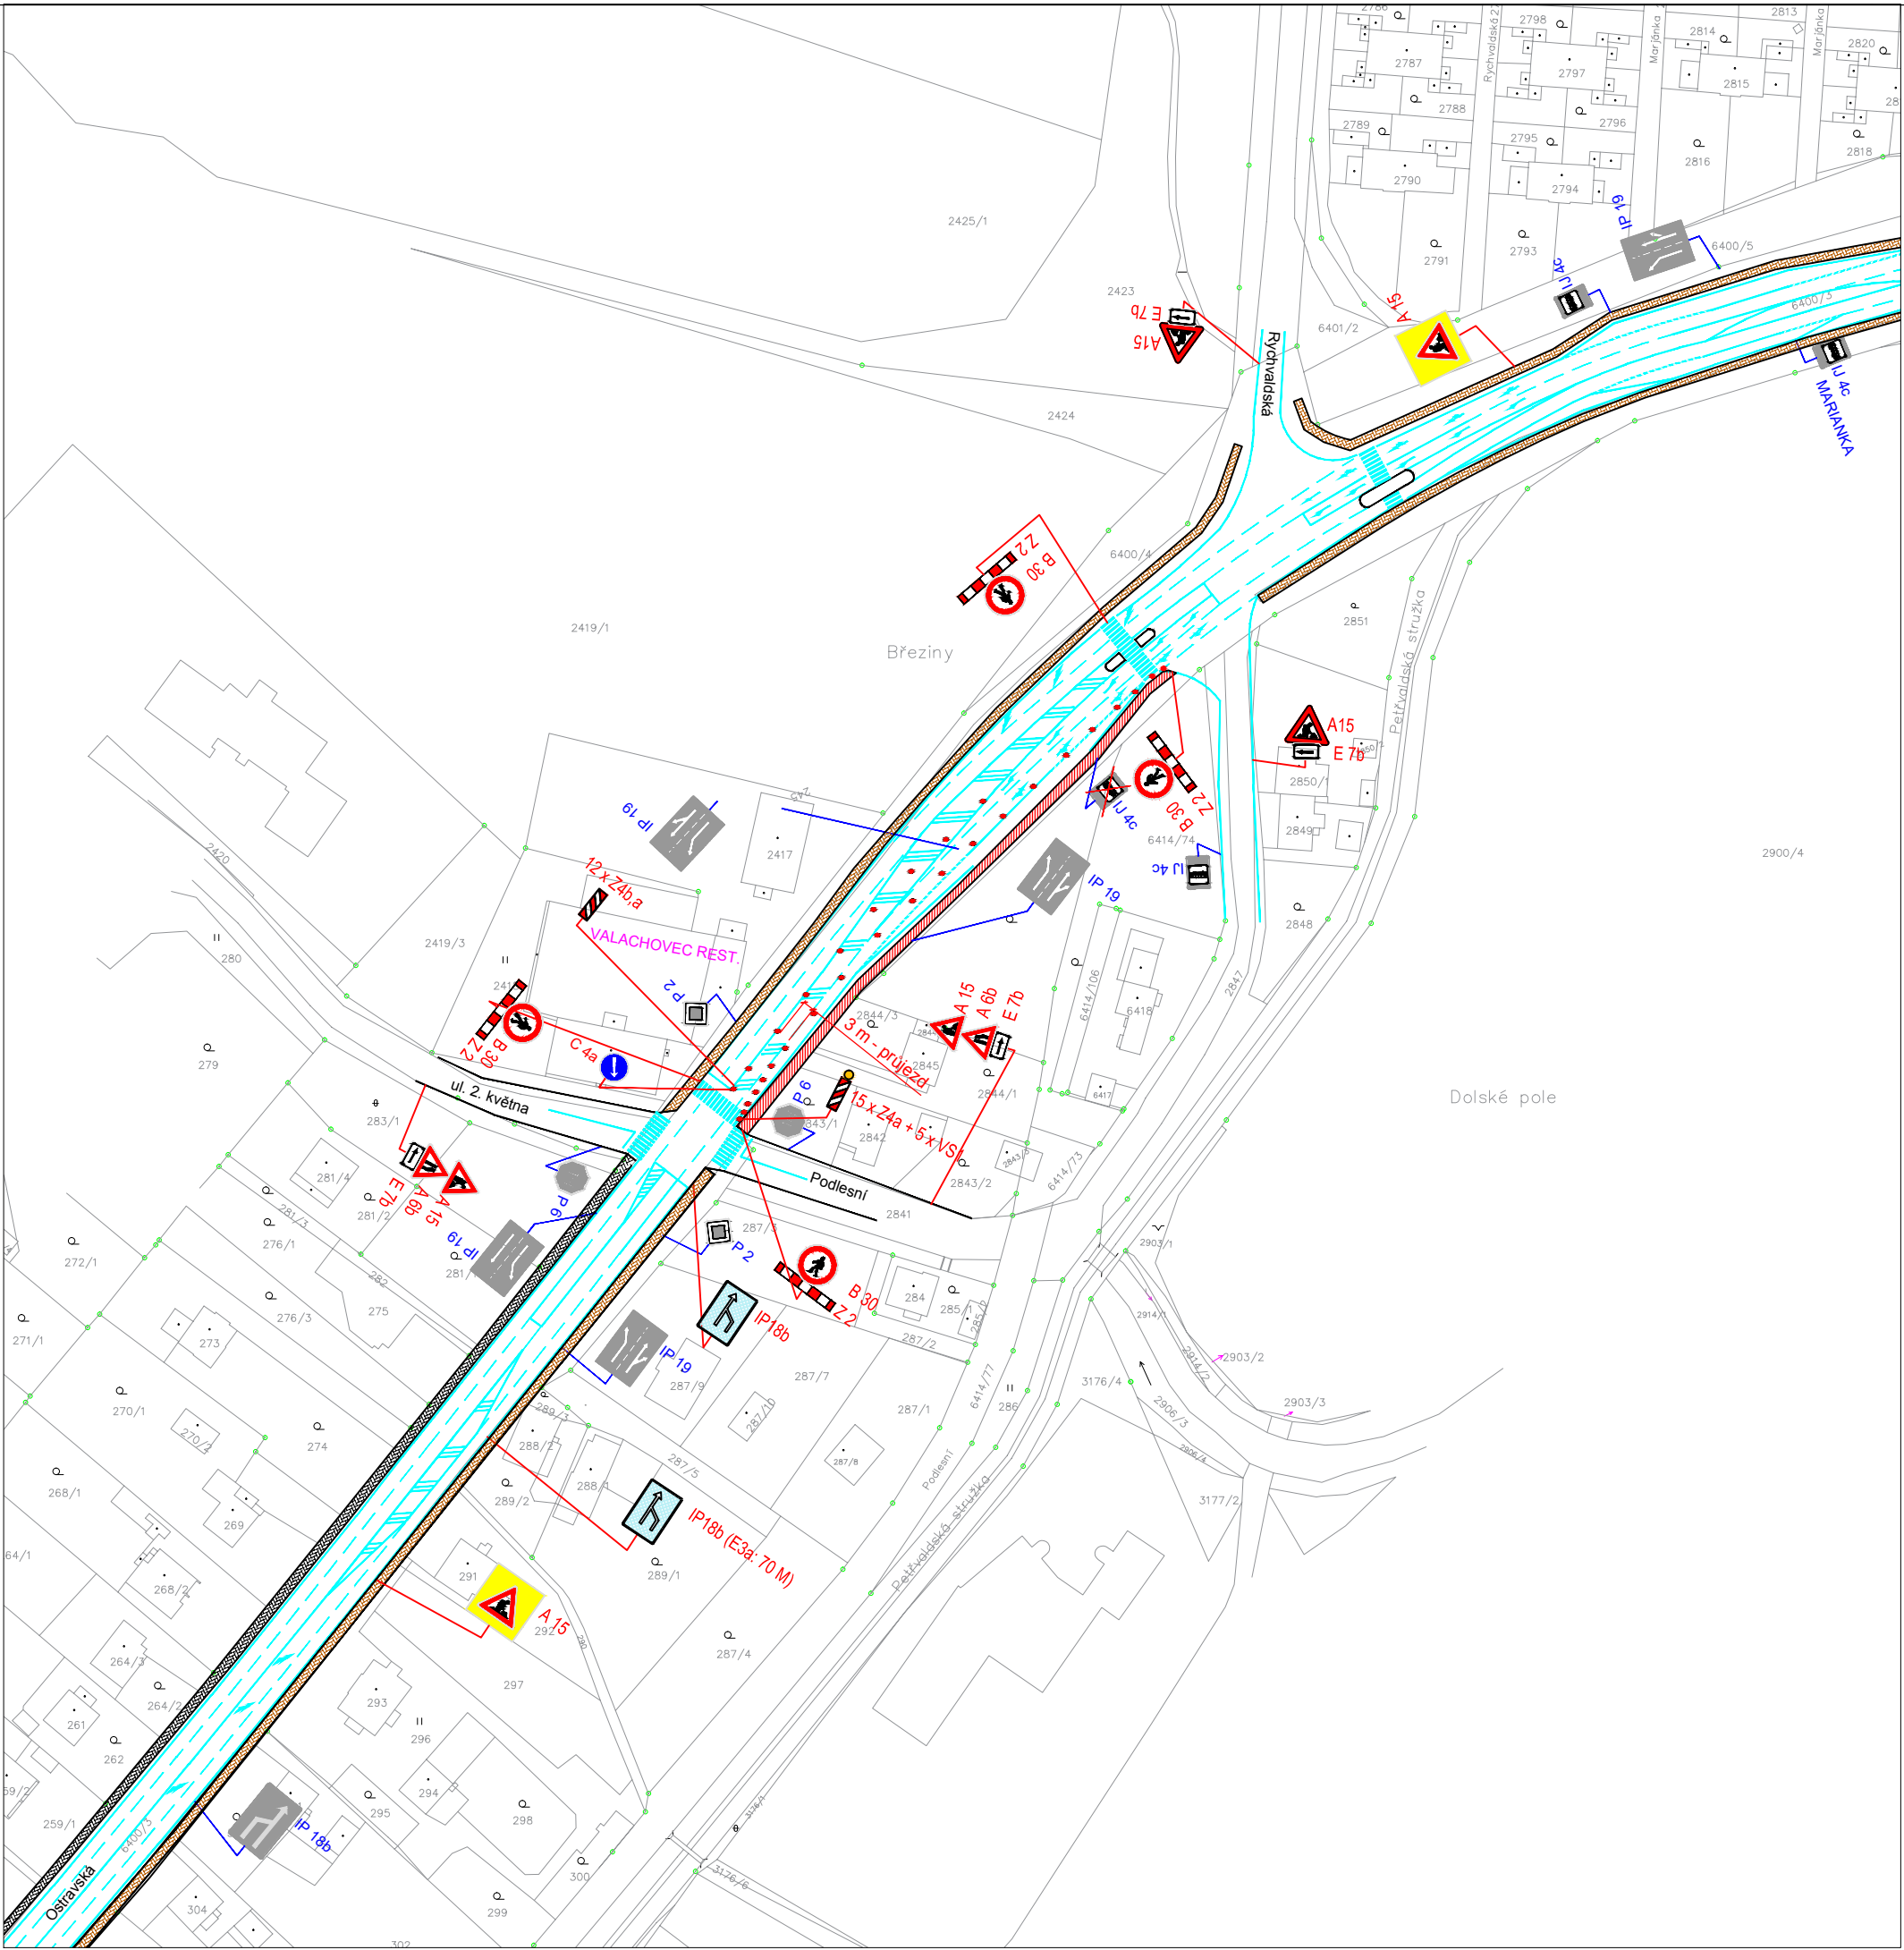

LEGENDA :

USEK OPRAVY CHODNÍKU

STÁVAJÍCÍ DZ

NAVRŽENÉ DZ

ZRUŠENÉ STÁVAJÍCÍ DZ

POZN :

- JEDNÁ SE O OPRAVU CHODNÍKU SPOLEČNĚ S OBRUBAMI A DLAŽBOU
- ÚSEK OPRAVY CHODNÍKU BUDE V DÉLCE CCA 150 M.
- STÁVAJÍCÍ PŘECHOD ZRUŠEN
- ZASTÁVKA "BŘEZINY" BUDE PŘESUNUTA NA ZAST. "MARIANKA"
- PŘESUN ČI DOČASNÉ ZRUŠENÍ BUS BUDE PROJEDNÁN S DOPRAVCEM

Akce : OPRAVA CHODNÍKŮ VČETNĚ VÝMĚNY KABELU VO U SILNICE I/59, k. ú. PETŘVALD - ÚSEK Č.4		AWT REKULTIVACE a.s.	
Název výkresu : SITUACE PDZ - ETAPA Č.6	Stupeň PDZ		Číslo výkresu 6
	Datum ČERVENEC 2025		
	Měřítko 1:500		