


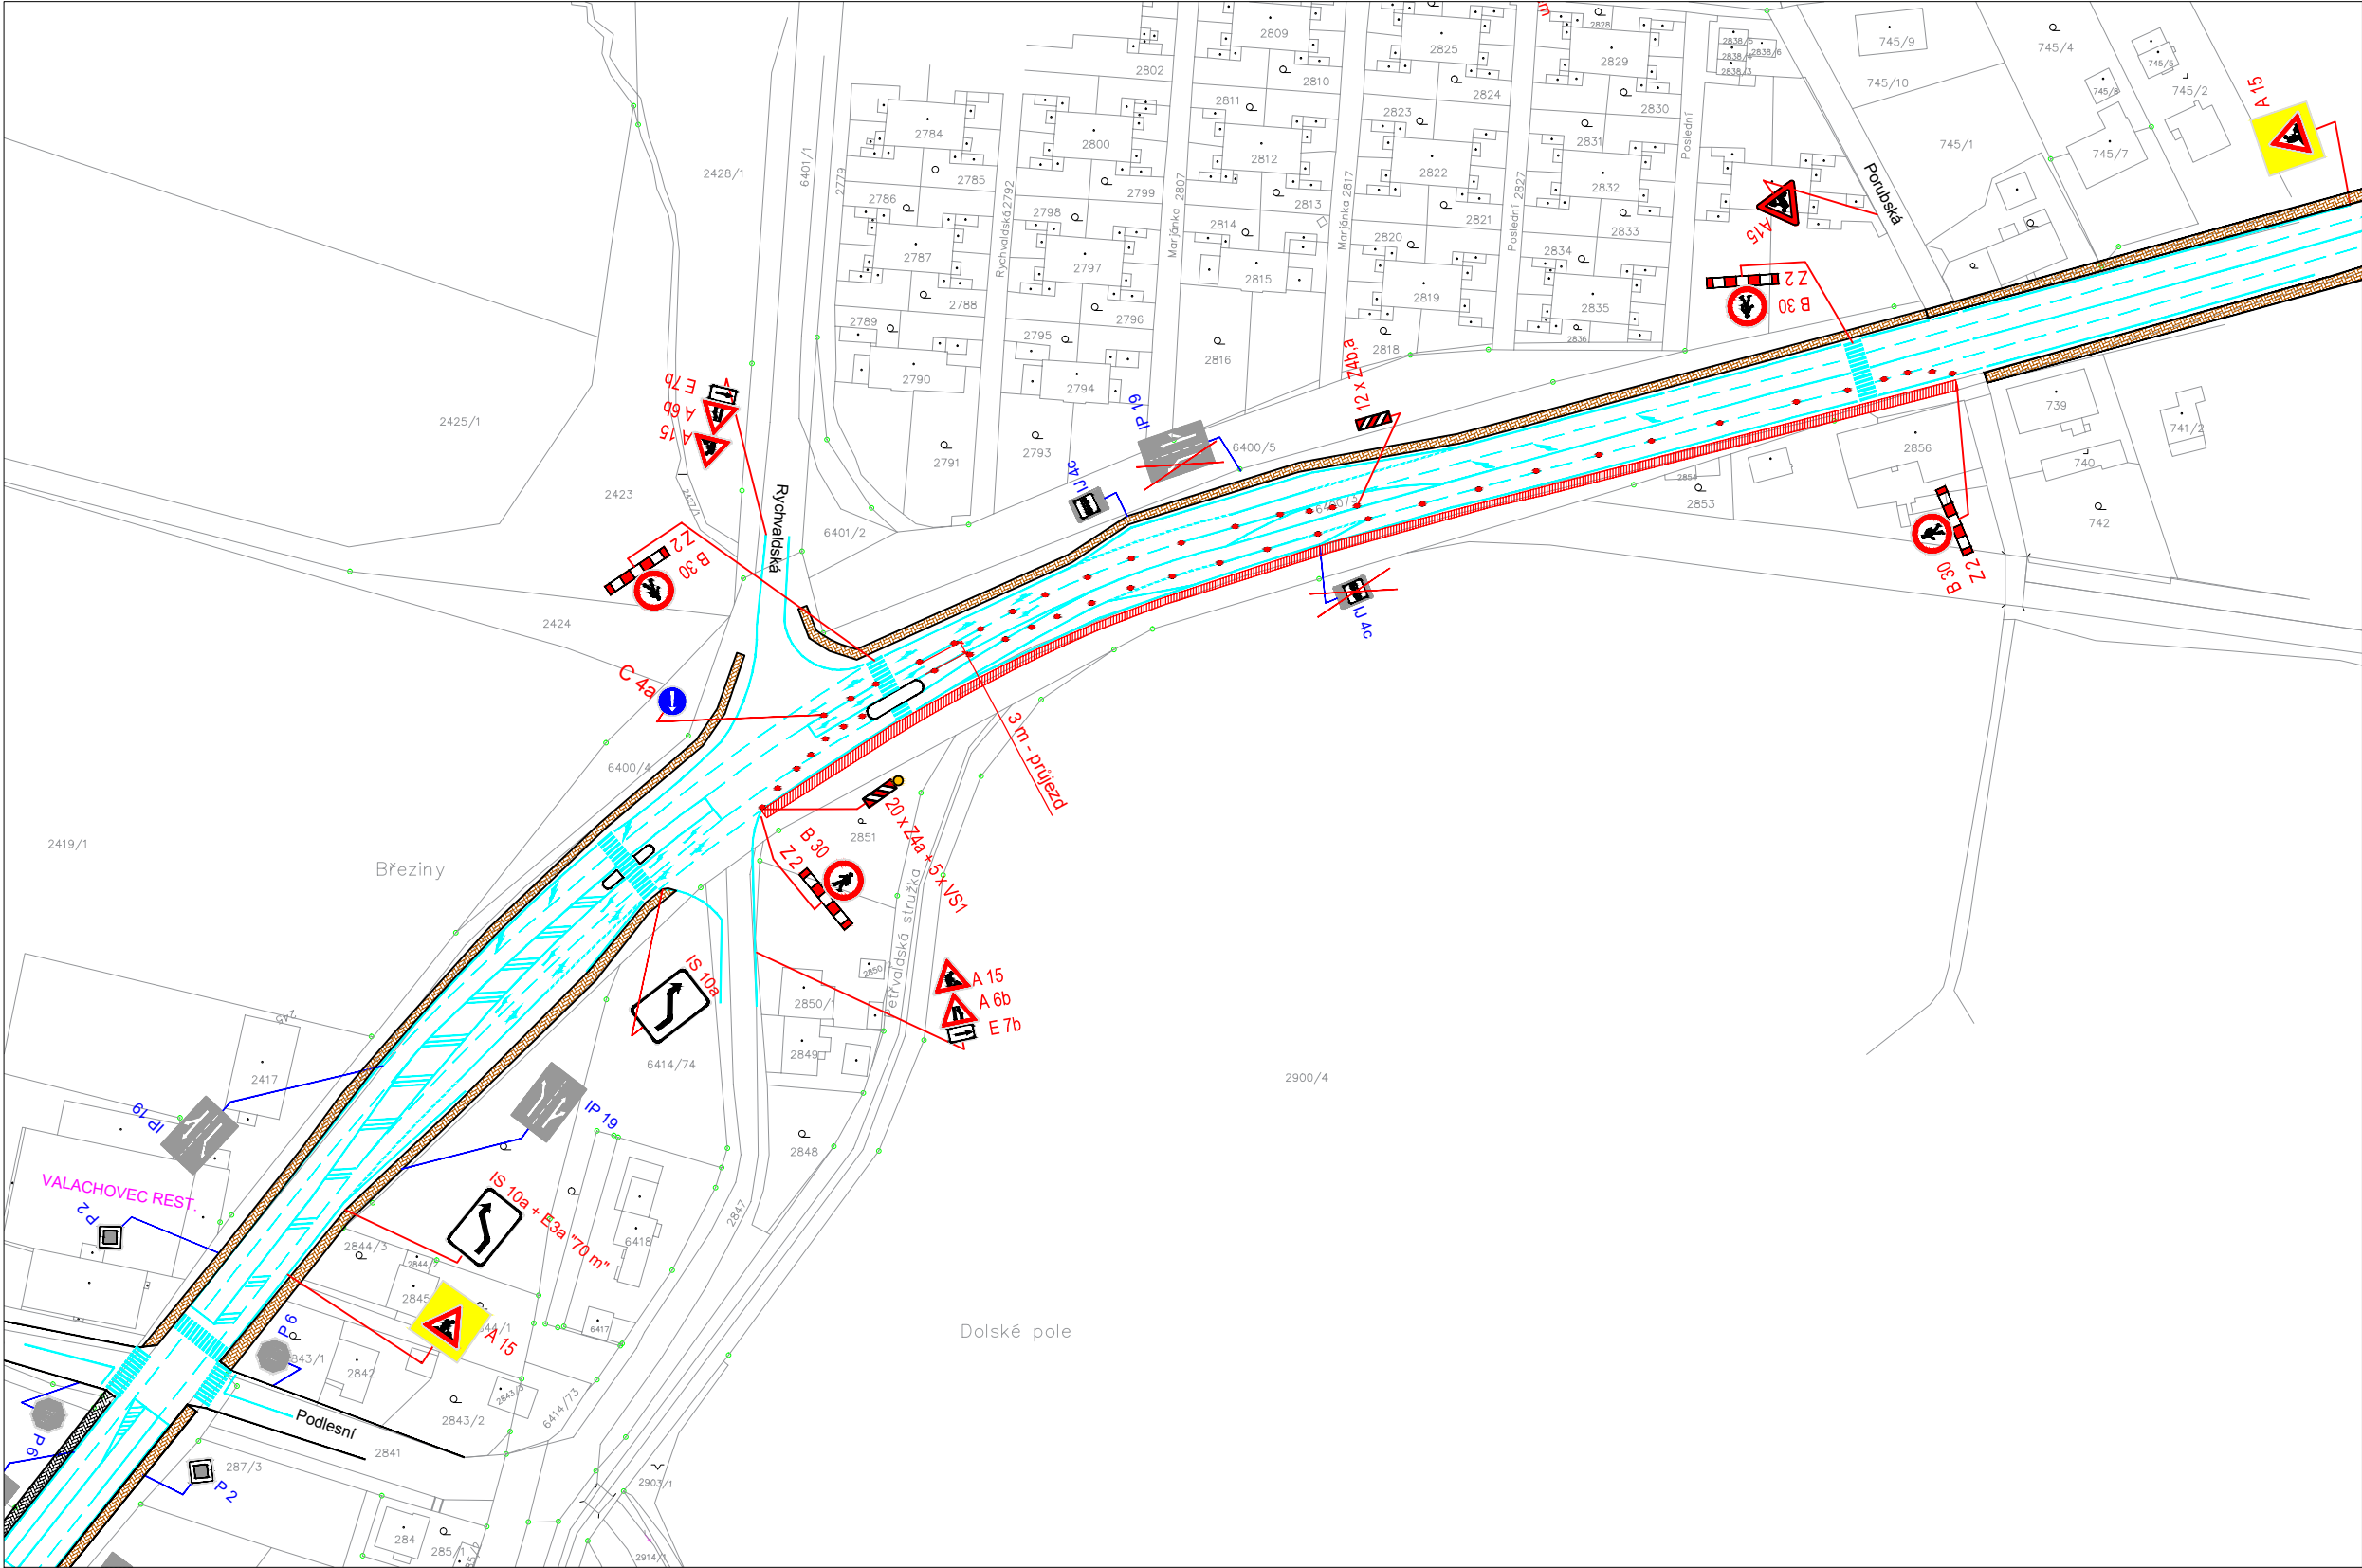

LEGENDA :

- USEK OPRAVY CHODNÍKU
- STÁVAJÍCÍ DZ
- NAVRŽENÉ DZ
- ZRUŠENÉ STÁVAJÍCÍ DZ

POZN :

- JEDNÁ SE O OPRAVU CHODNÍKU SPOLEČNĚ S OBRUBAMI A DLAŽBOU
- ÚSEK OPRAVY CHODNÍKU BUDE V DÉLCE CCA 150 M.
- STÁVAJÍCÍ PŘECHOD ZRUŠEN
- ZASTÁVKA "BŘEZINY" BUDE PŘESUNUTA NA ZAST. "MARIANKA"
- PŘESUN ČI DOČASNÉ ZRUŠENÍ BUS BUDE PROJEDNÁN S DOPRAVCEM

Akce : OPRAVA CHODNÍKŮ VČETNĚ VÝMĚNY KABELU VO U SILNICE I/59, k. ú. PETŘVALD - ÚSEK Č.4			AWT REKULTIVACE a.s.	
Název výkresu : SITUACE PDZ - ETAPA Č.7		Stupeň PDZ	Datum ČERVENEC 2025	Číslo výkresu 7
		Měřítko 1:500		