


projektová dokumentace pro provádění stavby dopravní infrastruktury v rozsahu podle přílohy č. 2 k vyhlášce č. 227/2024 Sb.


C. Situační výkresy

Změny	c			Datum	Podpis
	b				
	a				
Navrhl / vypracoval		Zodp. projektant	Techn. kontrola	ZHOTOVITEL	
Ing. NOVÁK Zbyněk		Ing. NOVÁK Zbyněk	Ing. NOVÁK Zbyněk	Ing. Zbyněk NOVÁK	
podpis :		podpis :	podpis :	projektová činnost ve výstavbě	
				Čajkovského 1595/49, 7 4 6 0 1 OPAVA	
				☎ +420 724 338 616	
				e-mail: info@projekty-novak.cz	
				www.projekty-novak.cz	
Obec : BŘEZOVÁ		Kraj : MORAVSKOSLEZSKÝ		Formát	A4
Objednatel : MĚSTYS BŘEZOVÁ, Březová č.p. 106, 747 44 Březová, IČ 00299880				Datum	10/2025
Úprava dopravního značení na silnici I/57 v Březové				Čís. zakázky	25-22-DPS
				Stupeň :	Souprava :
Příloha : SITUAČNÍ VÝKRES ŠIRŠÍCH VZTAHŮ				Měřítko :	1 : 5 000
				Příloha č. :	C.1

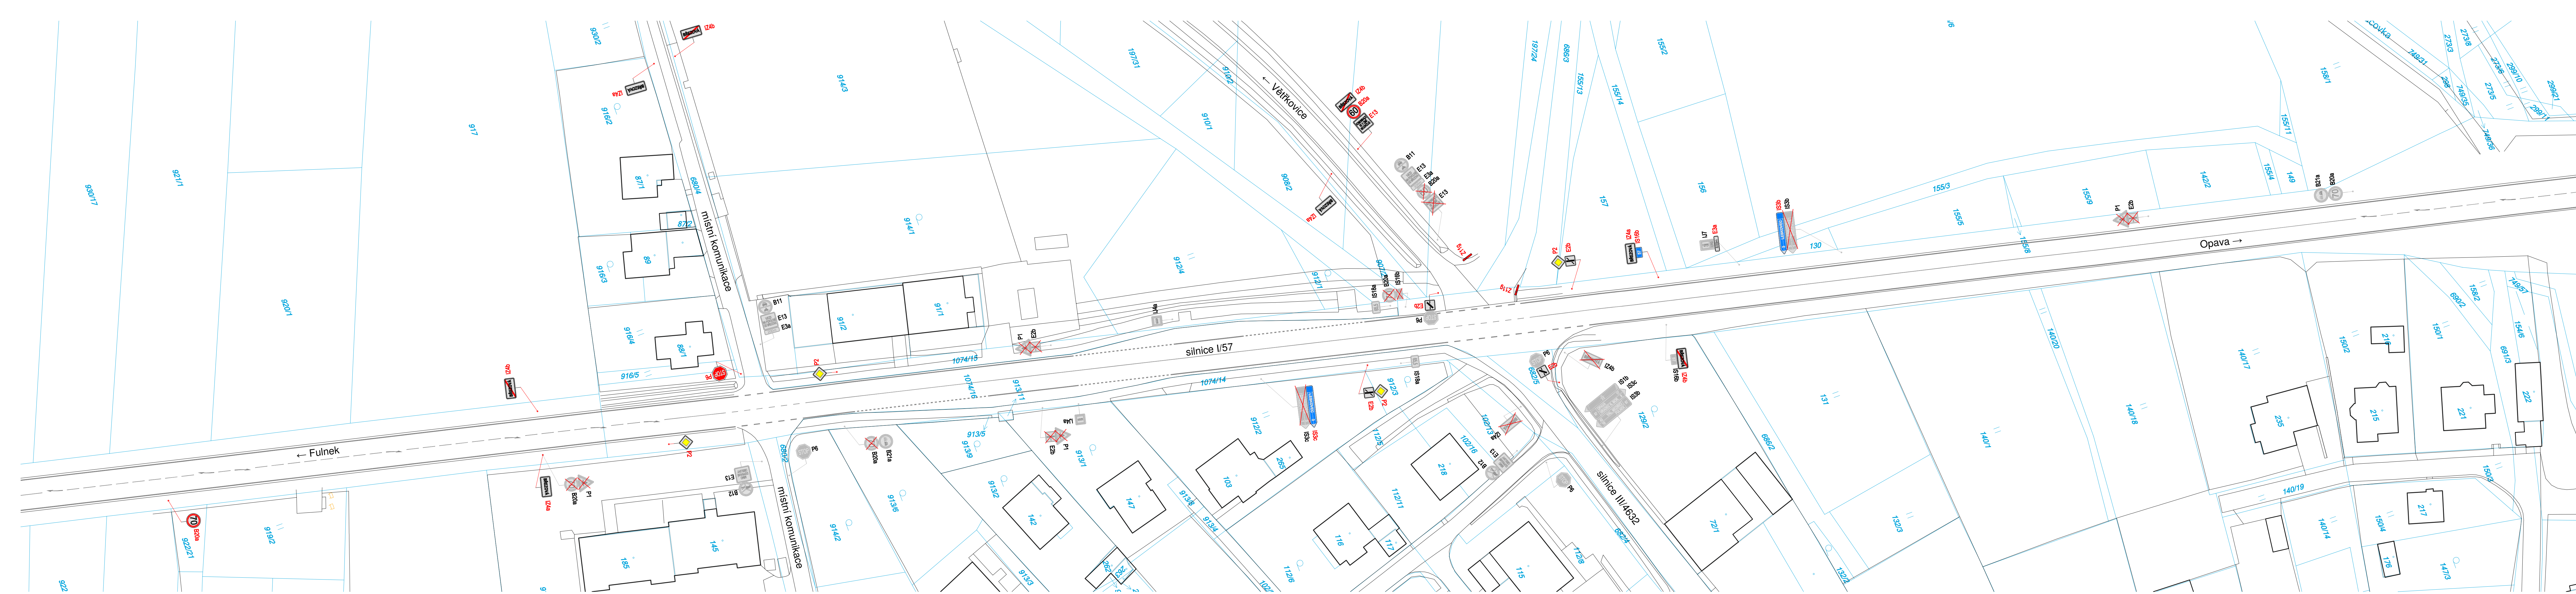


LEGENDA

— KATASTRÁLNÍ MAPA (KMD Březaová u Vítkova)
 — SKUTEČNÝ STAV (DTM – základní prostorová situace)
 — SOUČASNÉ VODOROVNĚ DOPRAVNÍ ZNAČENÍ

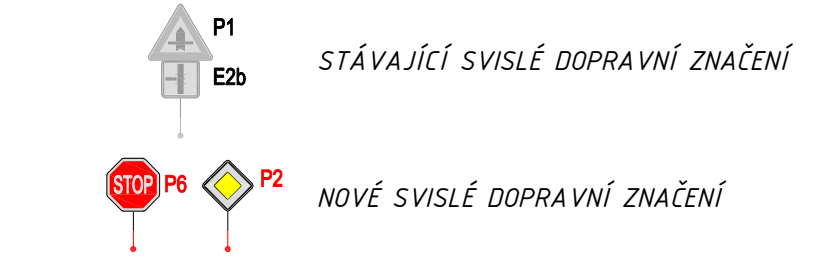

STÁVAJÍCÍ SVISLÉ DOPRAVNÍ ZNAČENÍ

NOVÉ SVISLÉ DOPRAVNÍ ZNAČENÍ

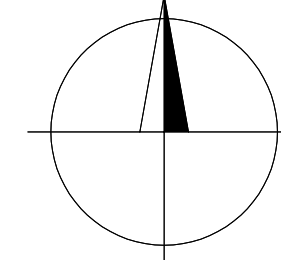

projektová dokumentace pro provádění stavby dopravní infrastruktury v rozsahu podle přílohy č. 2 k vyhlášce č. 227/2024 Sb.

C. Situační výkresy

Změny	c			Datum		Podpis	
	b						
	a						
Navrhl / vypracoval	Zodp. projektant	Techn. kontrola		ZHOTOVITEL			
Ing. NOVÁK Zbyněk	Ing. NOVÁK Zbyněk	Ing. NOVÁK Zbyněk		Ing. Zbyněk NOVÁK			
podpis:	podpis: <i>N. Novák</i>	podpis:		projektová činnost ve výstavbě Číslovošticko 158648, 748 01 OPAVA IČ: 420 724 338 616 E-mail: info@projekty-novak.cz www.projekty-novak.cz			
Obec: BŘEZOVÁ	Kraj: MORAVSKOSLEZSKÝ			Formát: A4 x 7			
Objednatel: MĚSTYS BŘEZOVÁ, Březaová č.p. 106, 747 44 Březaová, IČ 00299890				Datum: 10/2025			
Úprava dopravního značení na silnici I/57 v Březaové				Čís. zakázky	25-22-DPS		
				Stupeň: PDPS	Souprava:		
KOORDINAČNÍ SITUAČNÍ VÝKRES				Měřítko: 1 : 500			
				Příloha č.: C.2			