


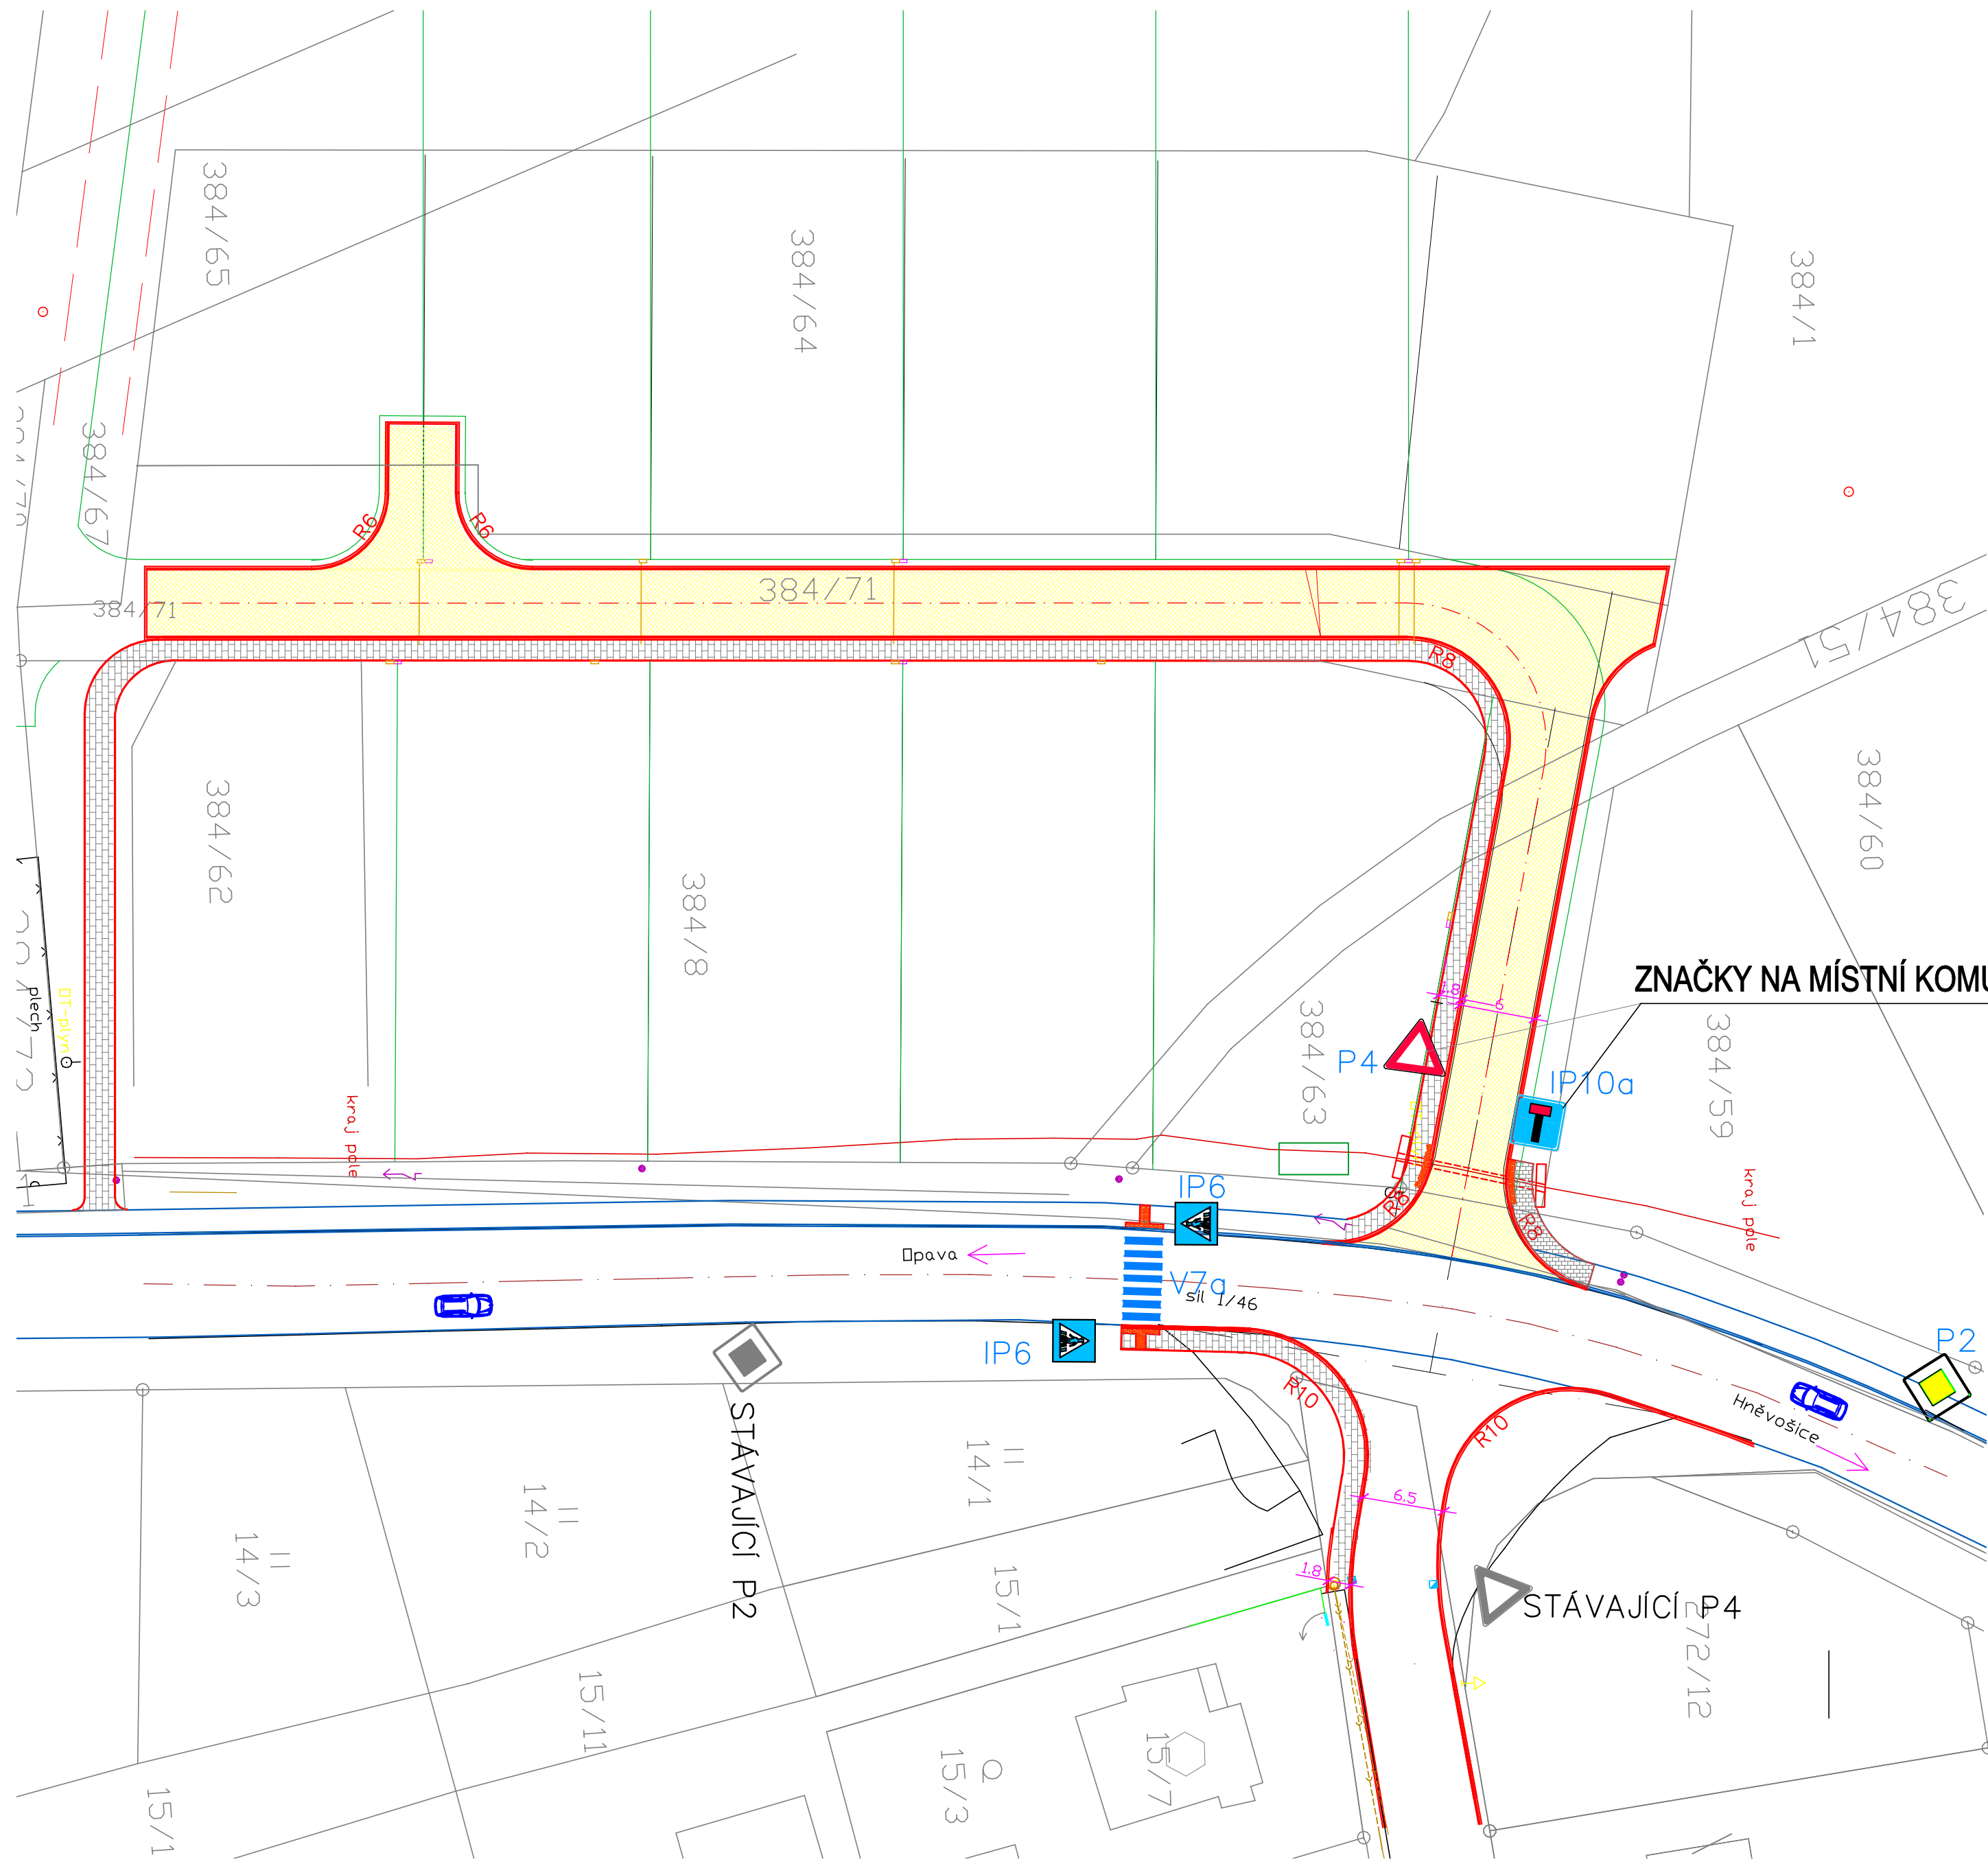

Legenda

- Stávající hrany komunikace
- Katastrální mapa
- Hrany navrhovaných zpevněných ploch
- Pracovní osa komunikace
- Dopravní značky:
- Nové vodorovné dopravní značení
- NOVÉ - svislé dopravní značení
- KOMUNIKACE - ŽIVICE
- CHODNÍK - BET. DLAŽBA

ZNAČKY NA MÍSTNÍ KOMUNIKACI STANOVÍ MMO -silničně správní úřad

ZODPOVĚDNÝ PROJEKTANT:	ING. ARCH. ELEN MALCHÁRKOVÁ	ING.ARCH. ELEN MALCHÁRKOVÁ ČKA 02 282 IČ: 47638432 DIČ: CZ-6356111685 TEL.: 553 650 434, 724 200 111
PROJEKTANT SPECIALISTA:	ING. JIŘÍ JUREČKA	
PROJEKTANT SPECIALISTA:	ING. TKADLEČEK	
INVESTOR:	OBEC SLUŽOVICE, SLUŽOVICE 135, 747 28, IČ 00300675	
MÍSTO STAVBY:	SLUŽOVICE, p.č. 384/8	DATUM: 02/2026 STUPEŇ: DSP MĚŘÍTKO: M 1: 500 ZAK. Č.: SADA Č.: VÝKRES Č. 100-02
NÁZEV STAVBY:	TECHNICKÁ A DOPRAVNÍ INFRASTRUKTURA SLUŽOVICE LOKALITA "B"	
NÁZEV VÝKRESU:	SITUACE - KOMUNIKACE	