


LEGENDA

- PLOCHA NOVÉ SPORTOVNÍ PODLAHY (511 m²)
- LAJNOVÁNÍ PRO SPORTOVNÍ AKTIVITU VOLEJBAL (18x9m)
- BÍLÉ LAJNOVÁNÍ PRO SPORTOVNÍ AKTIVITU BASKETBAL (28x15m)
- POVRCHOVÁ BARVA PRO VÝBĚHOVÉ ZÓNY A VOLEJBALOVOU PLOCHU (MODRÁ)
- POVRCHOVÁ BARVA PRO BASKETBALOVOU PLOCHU (DEKOR DŘEVA)


NOVÁ SPORTOVNÍ PODLHA P01

Víceúčelová sportovní vinylová podlahová krytina v rolích, v šíři 1,5m.
1 - Rubová vysoko absorpční pěna, nášlapná kalandrovaná vrstva, tvořená několika vrstvami čistého vinylu v tloušťce 2mm a vyztužená mřížkou ze skelných vláken pro lepší rozměrovou stabilitu a odolnost vůči otlaku.
Podlaha je vyrobena min. z 80% z přírodních, minerálních či recyklovaných surovin, neobsahuje těžké kovy a ftaláty.
Ošetřena UV tvrzenou polyuretanovou povrchovou úpravou zaručující optimální kluznost pro sportovní aktivity a snadnou údržbu.
Jednotlivé vrstvy jsou spolu laminovány již ve výrobě, nikoli během pokládky, aby byla zaručena kontrola kvality konečného produktu.
Celková tloušťka 7,5 mm.
Podlaha je certifikována mezinárodními sportovními federacemi FIVB, IHF, EHF, BWF, IFF, AVC, FIBA.
2 - Dvojité HDF panel s hustotou 880kg/m3 o tloušťce 18,8mm.
3 - Pénová podložka s hustotou 60kg/m3 o tloušťce 15mm.

ILUSTRAČNÍ OBRÁZEK SKLADBY PODLAHY

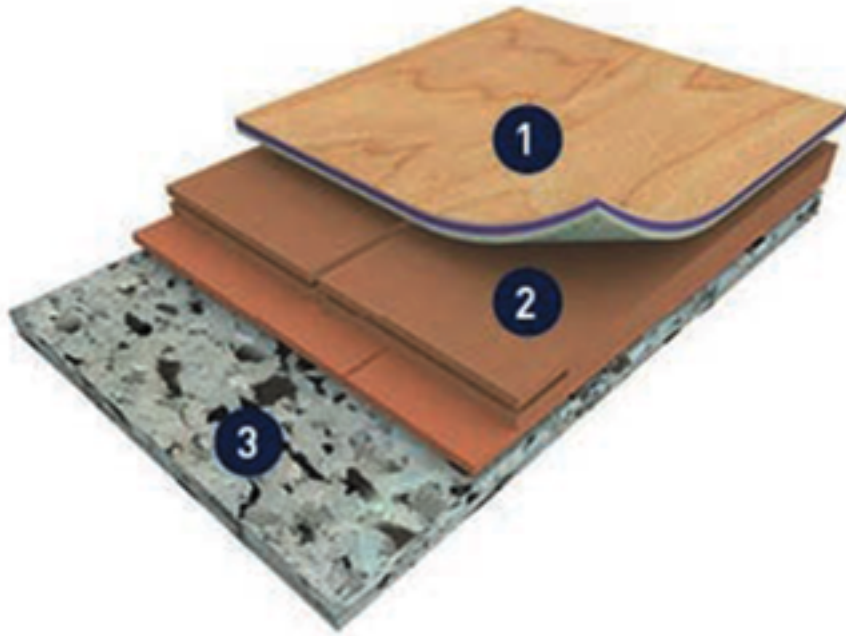

±0,000 = STÁVAJÍCÍ PODLAHA V PŘÍZEMÍ

ZODPOVĚDNÝ PROJEKTANT:	ING. LADISLAV ZAHRADNÍČEK	 <div>Občanská 1116/18 710 00 Ostrava e-mail: info@atris.cz tel. +420 724 796 049</div>
VYPRACOVAL:	ING. LADISLAV ZAHRADNÍČEK	
KONTROLOVAL:	BARBORA KYŠKOVÁ	
INVESTOR: STŘEDNÍ PRŮMYSLOVÁ ŠKOLA, KARVINÁ, P.O. ŽIŽKOVA 1818, 733 01 KARVINÁ HRANICE		DATUM: 05/2025
		FORMÁT: 594/420
NÁZEV STAVBY: REKONSTRUKCE PODLAHY V TĚLOCVIČNĚ A NOVÝ AKUSTICKÝ PODHLED		ARCHIVNÍ ČÍSLO:
		DOKUMENTACE OBJEKTU: DPS
		ARCHITEKTONICKO - STAVEBNÍ ŘEŠENÍ
MÍSTO STAVBY: KARVINÁ		STAVEBNÍ OBJEKT:
PARCELA.Č.: 2427/3		
KATASTRÁLNÍ ÚZEMÍ: KARVINÁ - MĚSTO		
NÁZEV VÝKRESU: PŮDORYS 1.NP		MĚŘÍTKO: 1:100
		ČÍSLO VÝKRESU: D.1.1.3.g)1