



MĚSTO FRÝDLANT NAD OSTRAVICÍ

ODBOR MAJETKU A INVESTIC

Náměstí 3

739 11 FRÝDLANT NAD OSTRAVICÍ



VÁŠ DOPIS ZN.:

ZE DNE: 2024-12-10 00:00:00.000000

NAŠE ZN.: MUFO 104230/2024

Sp.Zn

VYŘIZUJE: Zuzana Kahánková

TEL.: 603 892 318

FAX:

E-MAIL: posta@frydlantno.cz

DATUM: 16.12.2024

Jan Martyčák

Maxima Gorkého 411

738 01 Frýdek-Místek

Stavba „Hala na řezivo; SŠŘ F-M, p.o., pracoviště Frýdlant n.O.“

Stanovisko majetkového správce k projektové dokumentaci pro uzemní souhlas

Město Frýdlant nad Ostravicí, odbor majetku a investic, správce místních komunikací, pozemků a inženýrských sítí města Frýdlant nad Ostravicí **souhlasí s předloženou dokumentací a s realizací stavby „Hala na řezivo; SŠŘ F-M, p.o., pracoviště Frýdlant n.O.“**, neboť zájmy města nebudou dotčeny.

S pozdravem

MĚSTO
FRÝDLANT NAD OSTRAVICÍ
odbor majetku a investic
- 3 -

Mgr. Renata Klichová

vedoucí odboru majetku a investic

Příloha

Koordinační situační výkres

BANKOVNÍ SPOJENÍ:

Komerční banka a.s.

pobočka Frýdek-Místek

č.ú.ú: 19-1322781/0100

IČ

00296 651


DIČ

CZ00296 651

www.frydlantno.cz

tel.: 558 604 111

fax.: 558 676 279

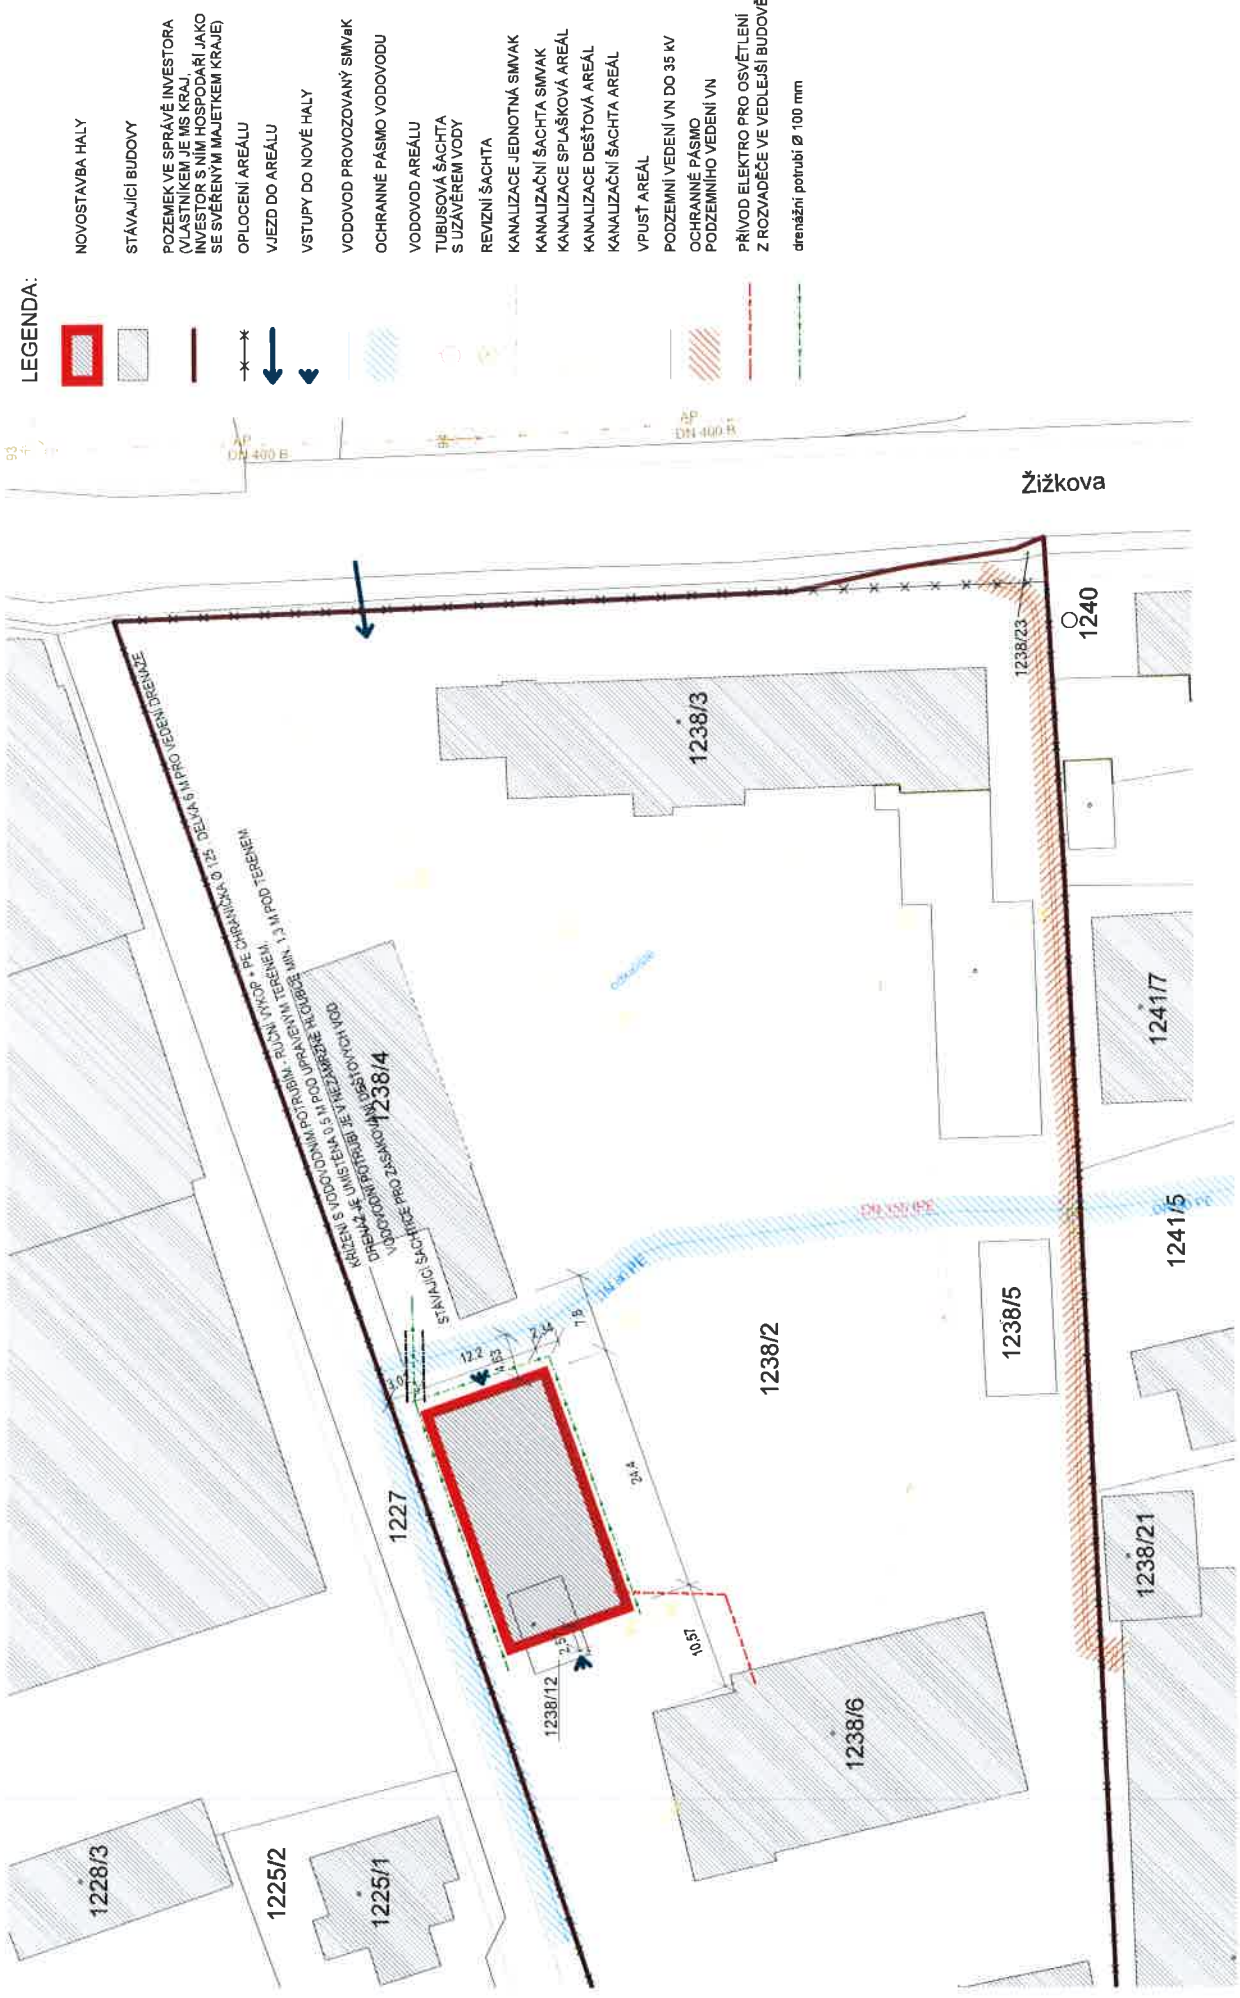

LEGENDA:

- NOVOSTAVBA HALY
- STÁVAJÍCÍ BUDOVY
- POZEMEK VE SPRÁVĚ INVESTORA (VLASTNÍKEM JE MŠ KRAJ, INVESTOR S NIM HOSPODÁŘÍ JAKO SE SVĚRÝMÍ MAJETKEM KRAJE)
- OPLOČENÍ AREÁLU
- VJEZD DO AREÁLU
- VSTUPY DO NOVÉ HALY
- VODOVOD PROVOZOVANÝ SMVAK
- OCHRANNÉ PÁSMO VODOVODU
- VODOVOD AREÁLU
- TUBUSOVÁ ŠACHTA S UZÁVĚREM VODY
- REVIZNÍ ŠACHTA
- KANALIZACE JEDNOTNÁ SMVAK
- KANALIZAČNÍ ŠACHTA SMVAK
- KANALIZACE SPLAŠKOVÁ AREÁL
- KANALIZACE DEŠŤOVÁ AREÁL
- KANALIZAČNÍ ŠACHTA AREÁL
- VPUŠŤ AREÁL
- PODZEMNÍ VEDENÍ VN DO 35 kV
- OCHRANNÉ PÁSMO
- PODZEMNÍHO VEDENÍ VN
- PŘÍVOD ELEKTRO PRO OSVĚTLENÍ Z ROZVADĚČE VE VEDELEJŠÍ BUDOVĚ
- drenážní potrubí Ø 100 mm

Projekt: HALA NA ŘEŽIVO - SSR, F - M, p.o. pracoviště Frydant n. O.		Název výkresu: ±0,000 = 368,000 m n.m. BpV	
Autor: atelier KIELAR s.r.o.		Číslo výkresu: C.2	
Ing. arch. Václav Kielar		Koordináční situace	
Rasova 245B, 738 01 Frydek-Místek		Datum: 12/2024	
T. 777 561 803		Měřítko: M 1:500	
M. atelier@kielar.fm		Formát: A3	
Investor: Střední škola řemesel, F-M, Přemysla 2069			

OBEČNÁ POZNÁMKA:
Projektová dokumentace je vypracována dle stavebního zákona č. 263/2021 Sb. o územním plánování a stavebním řádu, ve znění zákona č. 350/2012 Sb., k úřadu pro vydání stavebního povolení (v souladu s vyhláškou č. 131/2024 Sb.). V případě použití této dokumentace k jiným účelům než pro potřeby výše (jako například pro provedení stavby, zajištění odvětví vlastních či korporací aj.), nebere zpracovatel této projektové dokumentace žádné záruky za případnou škodu, která by limo vznikla komukoliv, jako například - stavebníkov nebo odovatele organizací - zhotovitel.