



PŮDORYS 2.NP - STÁVAJÍCÍ STAV

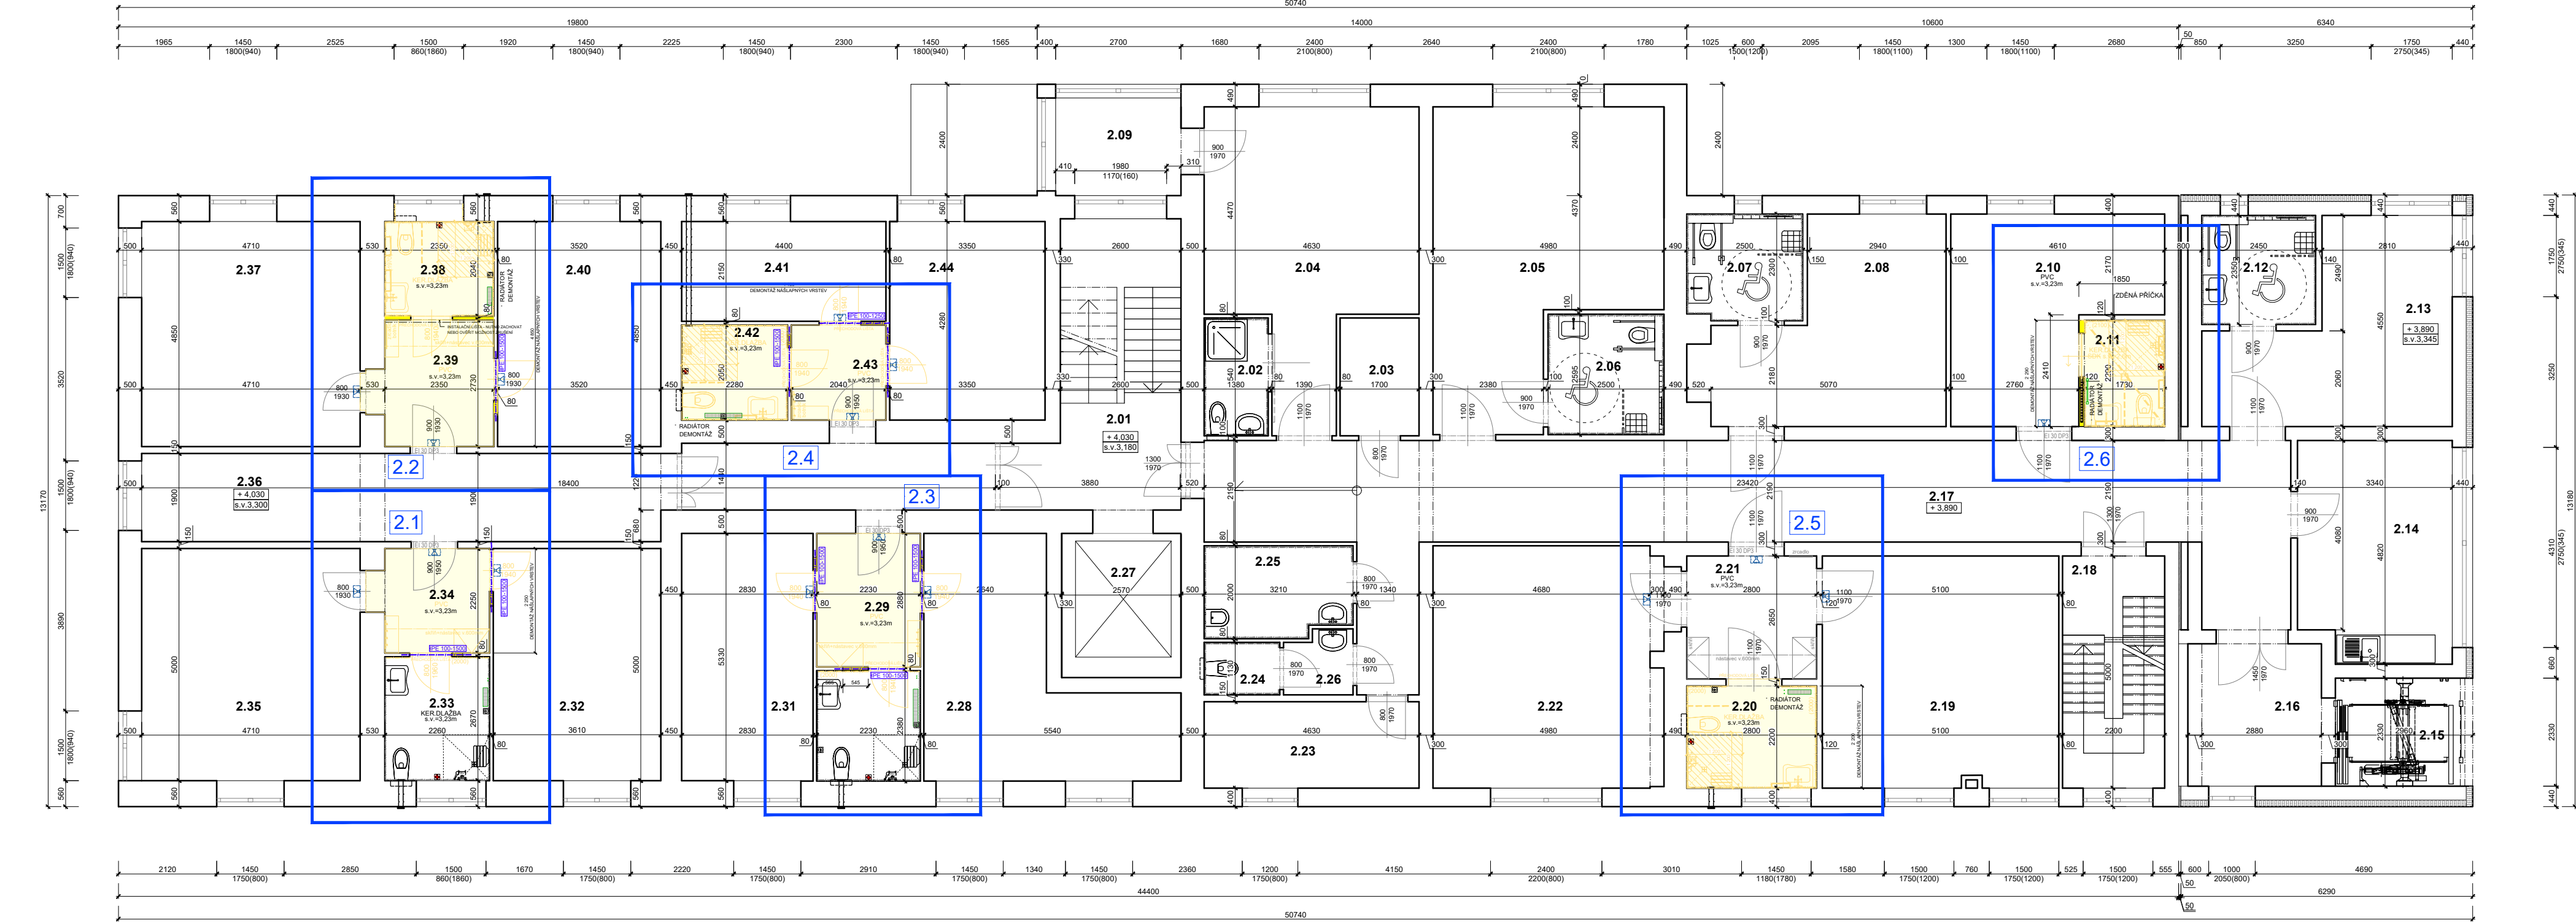

PŮDORYS 2.NP - NOVÝ STAV

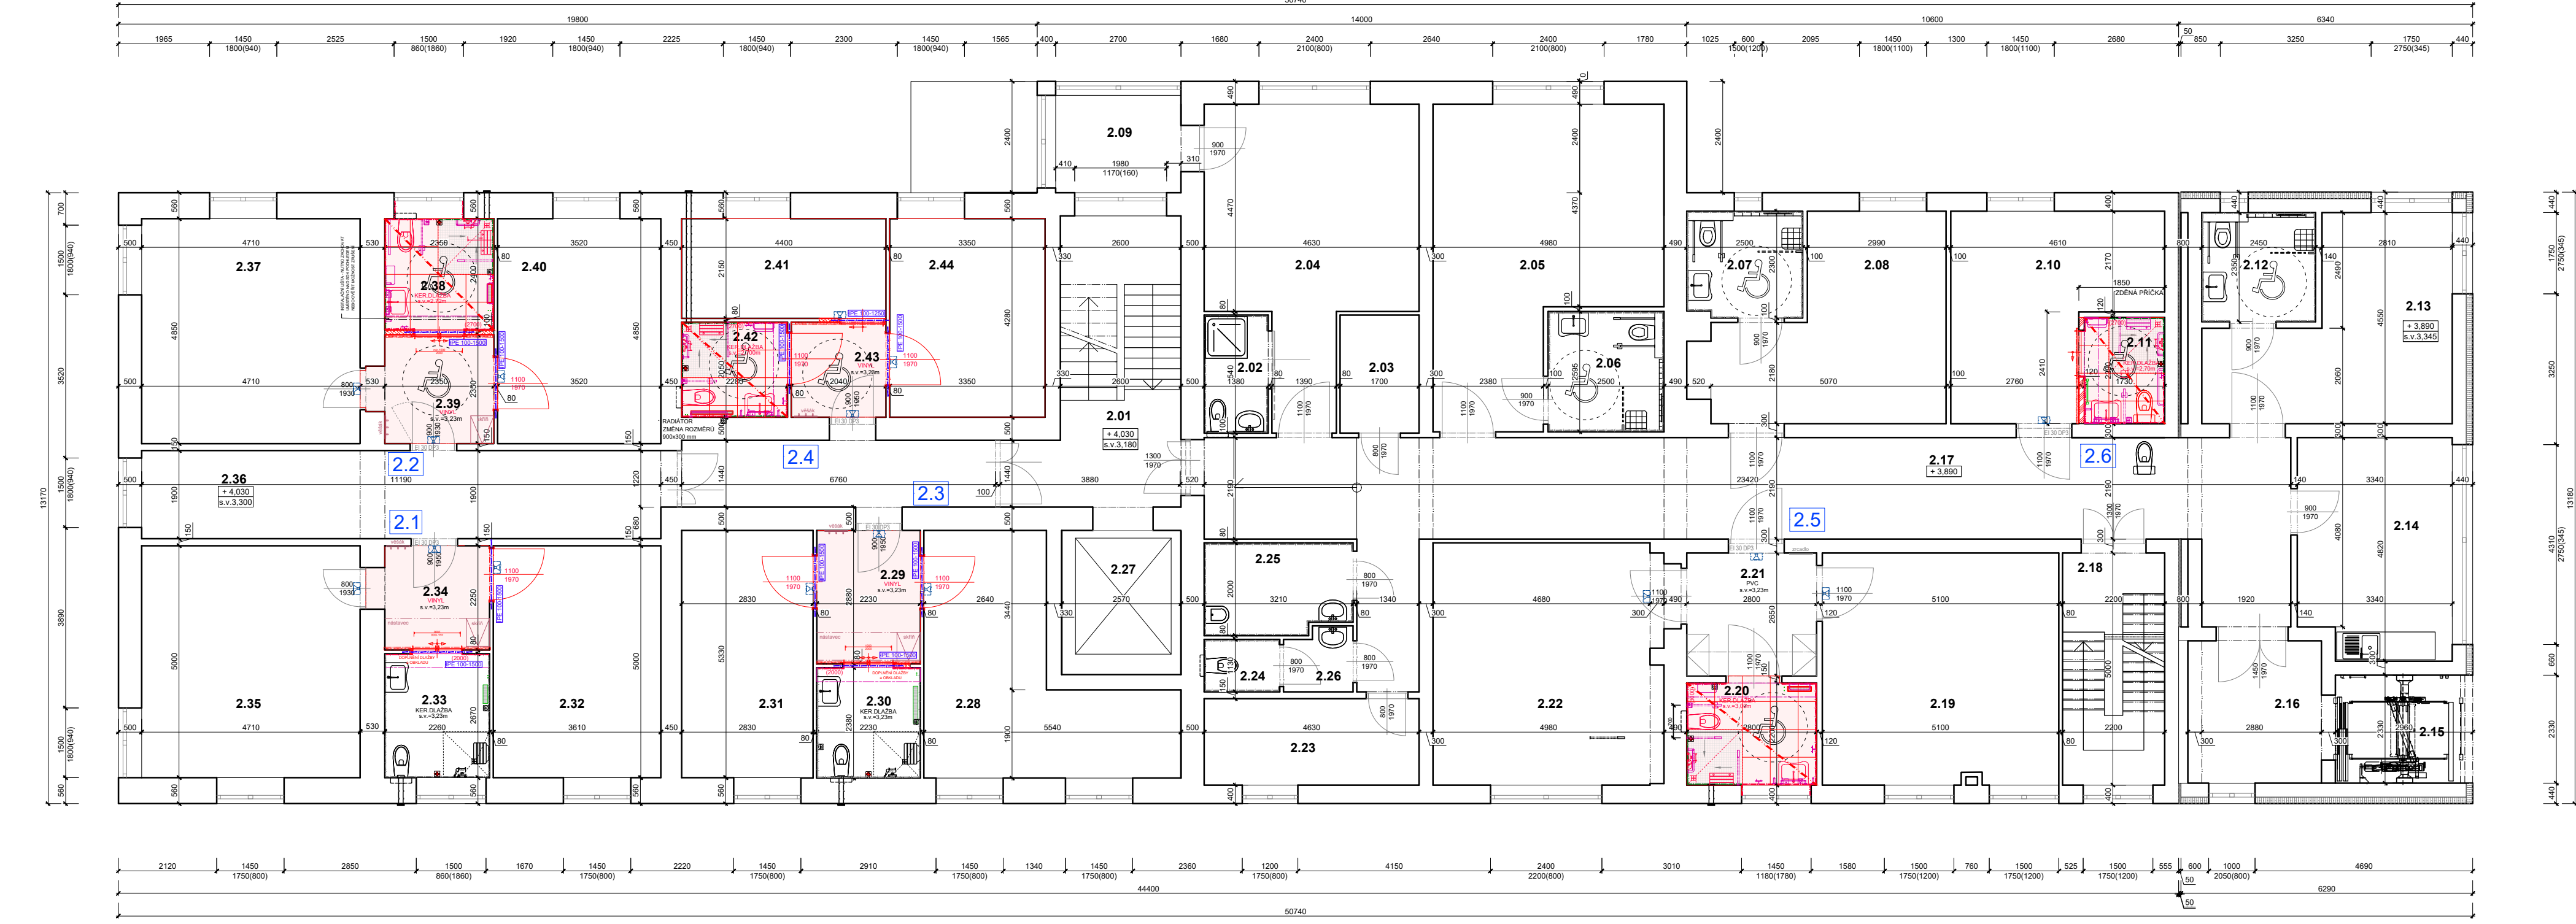

LEGENDA MATERIÁLU - STÁVAJÍCÍ STAV

	STÁVAJÍCÍ ZDIVO A KONSTRUKCE V ŘEZU OBECNĚ
	STÁVAJÍCÍ KONSTRUKCE V POHLEDU OBECNĚ
	BOURANÉ KONSTRUKCE A DEMONTÁŽE
	DEMONTÁŽ NÁSLAPNÝCH VRSTEV
	ODBOURÁNÍ PODLAHOVÝCH VRSTEV AŽ NA NOSNOU K-CI STROPY
	DEMONTÁŽ SDK PODHLEDU

POZNÁMKA :

OBCENĚ PLATÍ, ŽE BOURACÍ PRÁCE BUDOU PROVÁDĚNY DLE ZÁSAD PRO PROVÁDĚNÍ BOURACÍCH PRACÍ, ŠETRNĚ K ZACHOVÁNÝM ČÁSTEM KONSTRUKCI A ZA DŮSLEDNÉHO PROVIZORNÍHO ZAJIŠTĚNÍ NAVAZUJÍCÍCH A PŘITÉŽUJÍCÍCH KONSTRUKCÍ !!!
TECHNOLOGICKÝ POSTUP PRACÍ VČETNĚ PROVIZORNÍHO ZAJIŠTOVÁNÍ JE PŘEDMĚTEM TECHNOLOGICKÉ DOKUMENTACE ZHOTOVITELÉ STAVBY.
PŘED ZAHÁJENÍM BOURACÍCH PRACÍ NOVÝCH OTVORŮ BUDOU OSAZENY NOVÉ NOSNÉ PŘEKLADY.

LEGENDA MATERIÁLU - NOVÝ STAV


	STÁVAJÍCÍ ZDIVO A KONSTRUKCE V ŘEZU OBECNĚ
	STÁVAJÍCÍ KONSTRUKCE V POHLEDU OBECNĚ
	NOVÉ KONSTRUKCE - OBECNĚ
	ZDIVO Z TVÁRNIC YTONG tl. 75,100 mm + SYSTÉMOVÝ TMEL YTONG
	SDK PŘÍČKA NA FeZn K-CI - R-CW 100 mm, ZALOŽENÍ NA R-UW JEDNODUŠE OBOUSTRANNĚ OPLÁŠTĚNÉ DESKAMI HABITO S MINERÁLNÍ IZOLACÍ 15 kg/m3 - tl. 50 mm
	NOVÝ SDK PODHLED NA FeZn KONSTRUKCI - IMPREGNOVANÉ SDK DESKY tl.12,5mm
	NOVÉ NÁSLAPNÉ VRSTVY - KERAMICKÁ DLAŽBA, VINYL

Pozn: Součástí stavebních úprav a rekonstrukce koupelen bude výměna stávajících radiátorů v řešených prostorech.

LEGENDA ZNAČEK

	EMERGENCY
	UZEMNĚNÍ
	DOMOVNÍ ROZHLAS

DETAIL SNÍŽENÍ PODLAHY - SPRCHOVÝ KOUT
PŘECHOD DLAŽBA x MOZAIKA

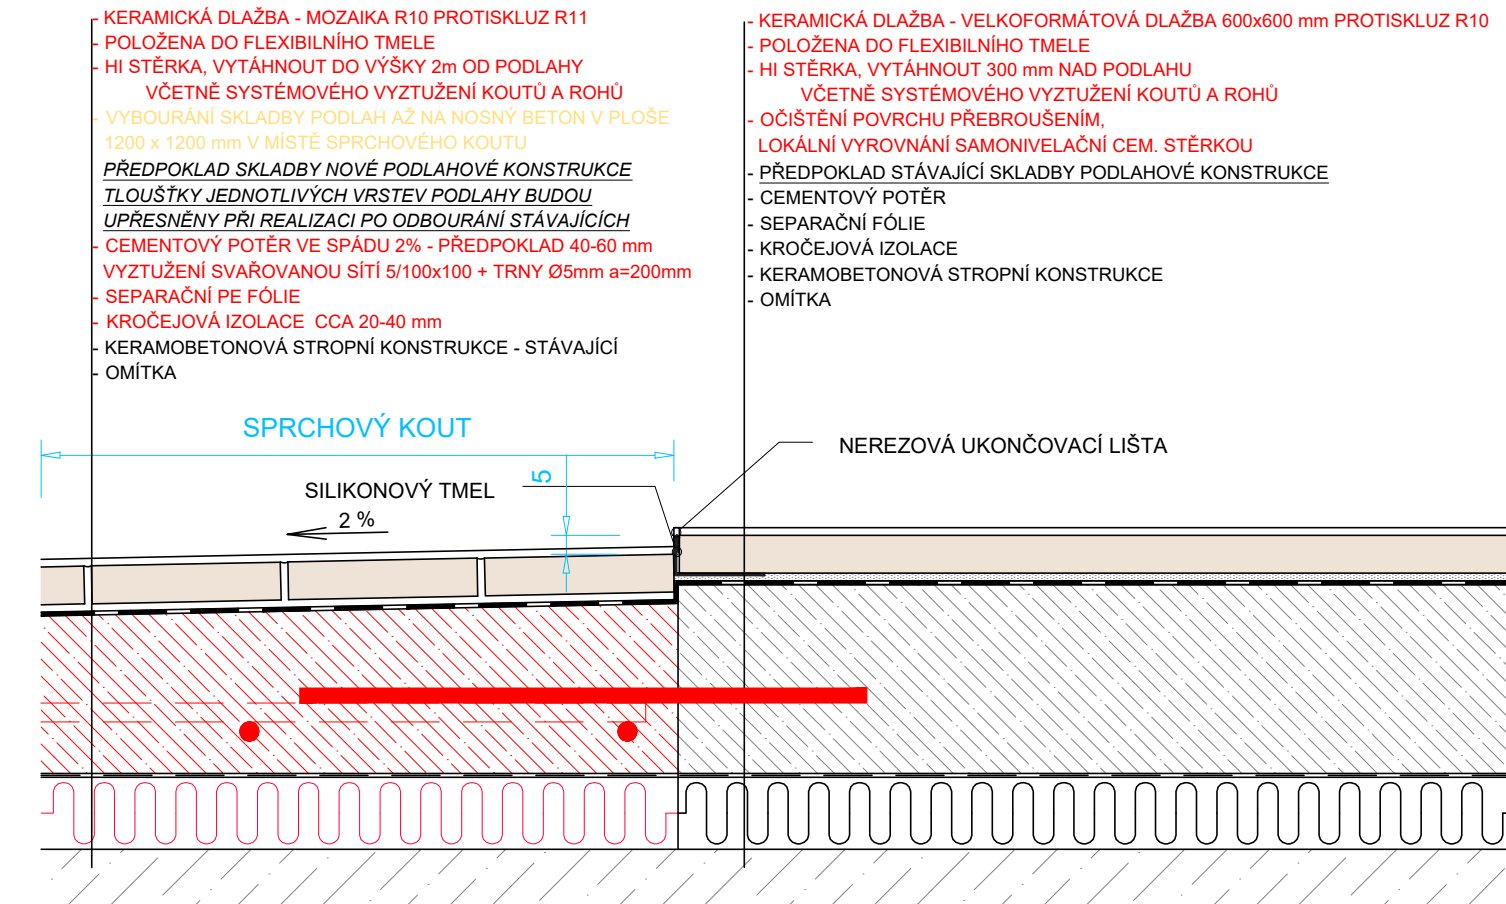

LEGENDA MÍSTNOSTÍ 2.NP - STÁVAJÍCÍ STAV

Č. M.	ÚČEL MÍSTNOSTI	PLOCHA	PODLAHA	STĚNY	POZNÁMKA
2.01	SCHODIŠTĚ	23,5	-	-	
2.02	KOUPELNA + WC	3,6	-	-	
2.03	SKLAD VOZÍKŮ	5,2	-	-	
2.04	POKOJ - DVOLŮŽKOVÝ	29,0	-	-	
2.05	POKOJ - DVOLŮŽKOVÝ	28,1	-	-	
2.06	KOUPELNA + WC	41,9	-	-	
2.07	KOUPELNA	5,7	-	-	
2.08	POKOJ - DVOLŮŽKOVÝ	18,7	-	-	
2.09	MÍSTNOST	8,6	-	-	
2.10	POKOJ - DVOLŮŽKOVÝ	16,7	PVC	OMITKA	
2.11	KOUPELNA + WC	4,0	KERAMICKÁ DLAŽBA	OMITKA	KERAMICKÝ OKLAD
2.12	KOUPELNA	8,4	-	-	
2.13	POKOJ - DVOLŮŽKOVÝ	18,0	-	-	
2.14	ZIMNÍ ZAHRADA	19,9	-	-	
2.15	VÝTAH	7,5	-	-	
2.16	CHODBA	11,2	-	-	
2.17	CHODBA	60,8	-	-	
2.18	SCHODIŠTĚ	42,3	-	-	
2.19	POKOJ - DVOLŮŽKOVÝ	42,1	-	-	
2.20	KOUPELNA + WC	6,2	KERAMICKÁ DLAŽBA	OMITKA	KERAMICKÝ OKLAD
2.21	CHODBA	7,4	PVC	-	
2.22	POKOJ	28,3	-	-	
2.23	KANCELÁŘ	11,2	-	-	
2.24	WC	2,1	-	-	
2.25	UKLIDOVÁ MÍSTNOST	6,8	-	-	
2.26	CHODBA	2,4	-	-	
2.27	VÝTAH	10,5	-	-	
2.28	POKOJ - DVOLŮŽKOVÝ	27,1	-	-	
2.29	CHODBA	6,4	PVC	OMITKA	
2.30	KOUPELNA + WC	5,3	KERAMICKÁ DLAŽBA	OMITKA	KERAMICKÝ OKLAD
2.31	POKOJ - JEDNOLŮŽKOVÝ	18,6	-	-	
2.32	POKOJ - DVOLŮŽKOVÝ	22,1	-	-	
2.33	KOUPELNA + WC	6,0	KERAMICKÁ DLAŽBA	OMITKA	KERAMICKÝ OKLAD
2.34	CHODBA	5,1	PVC	OMITKA	
2.35	POKOJ	29,0	-	-	
2.36	CHODBA	37,9	-	-	
2.37	POKOJ - DVOLŮŽKOVÝ	27,0	-	-	
2.38	KOUPELNA + WC	4,8	KERAMICKÁ DLAŽBA	OMITKA	KERAMICKÝ OKLAD
2.39	CHODBA	6,8	PVC	OMITKA	
2.40	POKOJ - DVOLŮŽKOVÝ	21,2	-	-	
2.41	POKOJ - JEDNOLŮŽKOVÝ	9,5	-	-	
2.42	KOUPELNA + WC	4,7	KERAMICKÁ DLAŽBA	OMITKA	KERAMICKÝ OKLAD
2.43	CHODBA	4,2	PVC	OMITKA	
2.44	POKOJ - JEDNOLŮŽKOVÝ	14,3	-	-	
PLOCHA CELKEM		720,1	-	-	

LEGENDA MÍSTNOSTÍ - 2.NP - NOVÝ STAV

Č. M.	ÚČEL MÍSTNOSTI	PLOCHA	PODLAHA	STĚNY	POZNÁMKA
2.01	SCHODIŠTĚ	23,5	-	-	
2.02	KOUPELNA + WC	3,6	-	-	
2.03	SKLAD VOZÍKŮ	5,2	-	-	
2.04	POKOJ - DVOLŮŽKOVÝ	29,0	-	-	
2.05	POKOJ - DVOLŮŽKOVÝ	28,1	-	-	
2.06	KOUPELNA + WC	41,9	-	-	
2.07	KOUPELNA	5,7	-	-	
2.08	POKOJ - DVOLŮŽKOVÝ	18,7	-	-	
2.09	MÍSTNOST	8,6	-	-	
2.10	POKOJ - DVOLŮŽKOVÝ	16,7	PVC	OMITKA	PVC KROKOVANÁ LÍŠTA SÍDLE 180x100
2.11	KOUPELNA + WC	4,1	KERAMICKÁ DLAŽBA	KERAMICKÝ OKLAD	SDK PODHLED (2700)
2.12	KOUPELNA	8,4	-	-	
2.13	POKOJ - DVOLŮŽKOVÝ	18,0	-	-	
2.14	ZIMNÍ ZAHRADA	19,9	-	-	
2.15	VÝTAH	7,5	-	-	
2.16	CHODBA	11,2	-	-	
2.17	CHODBA	60,8	-	-	
2.18	SCHODIŠTĚ	42,3	-	-	
2.19	POKOJ - DVOLŮŽKOVÝ	42,1	-	-	
2.20	KOUPELNA + WC	6,3	KERAMICKÁ DLAŽBA	KERAMICKÝ OKLAD	SDK PODHLED (3000)
2.21	CHODBA	7,4	PVC	-	
2.22	POKOJ	28,3	-	-	
2.23	KANCELÁŘ	11,2	-	-	
2.24	WC	2,1	-	-	
2.25	UKLIDOVÁ MÍSTNOST	6,8	-	-	
2.26	CHODBA	2,4	-	-	
2.27	VÝTAH	10,5	-	-	
2.28	POKOJ - DVOLŮŽKOVÝ	27,1	-	-	
2.29	CHODBA	6,6	VINYL	OMITKA	SOKLOVÁ LÍŠTA
2.30	KOUPELNA + WC	5,3	KERAMICKÁ DLAŽBA	OMITKA	KERAMICKÝ OKLAD U DVĚŘÍ
2.31	POKOJ - JEDNOLŮŽKOVÝ	18,6	-	-	
2.32	POKOJ - DVOLŮŽKOVÝ	22,1	-	-	
2.33	KOUPELNA + WC	6,0	KERAMICKÁ DLAŽBA	OMITKA	KERAMICKÝ OKLAD U DVĚŘÍ
2.34	CHODBA	5,5	VINYL	OMITKA	SOKLOVÁ LÍŠTA
2.35	POKOJ	29,0	-	-	
2.36	CHODBA	37,9	-	-	
2.37	POKOJ - DVOLŮŽKOVÝ	27,0	-	-	
2.38	KOUPELNA + WC	5,8	KERAMICKÁ DLAŽBA	KERAMICKÝ OKLAD	SDK PODHLED (2720)
2.39	CHODBA	6,1	VINYL	OMITKA	SOKLOVÁ LÍŠTA
2.40	POKOJ - DVOLŮŽKOVÝ	21,2	-	-	
2.41	POKOJ - JEDNOLŮŽKOVÝ	9,5	-	-	
2.42	KOUPELNA + WC	4,8	KERAMICKÁ DLAŽBA	KERAMICKÝ OKLAD	SDK PODHLED (2700)
2.43	CHODBA	4,4	VINYL	OMITKA	SOKLOVÁ LÍŠTA
2.44	POKOJ - JEDNOLŮŽKOVÝ	14,3	-	-	
PLOCHA CELKEM		721,5	-	-	

POZNÁMKA :
ÚPRAVA OTVORŮ - OCELOVÉ PŘEKLADY VE STÁVAJÍCÍM ŽOIVU VIZ. BOURACÍ PRÁCE

OSAZENÍ REVIZE		PŘEDMĚT REVIZE		DATUM REVIZE		REVIZI PROVEDL	
<div>Souřadný systém : Výškový systém : MÍSTNÍ ± 0,000 =</div> <div>Ing. Pavel Krátký - nositel veřejných nepřetržitých autorizačních práv. Obsah tohoto dokumentu, vypracování a návrhy řešení na něm založené podléhají jeho autorské dílu. Ing. Pavel Krátký - Převzetím autorského díla souhlasím s tím, že tento dokument, vypracování a návrhy řešení na něm založené (dále jen "materiál") jsou mým vlastním dílem. Ing. Pavel Krátký - Převzetím autorského díla souhlasím s tím, že tento dokument, vypracování a návrhy řešení na něm založené (dále jen "materiál") jsou mým vlastním dílem.</div>							
ZODPOVĚDNÝ PROJEKTANT : ING. PAVEL KRÁTKÝ				PROJEKTANT MONIKA HRUBA		<div>Ing. PAVEL KRÁTKÝ Opavská 6230/29A, 708 00 Ostrava tel./fax: 596 911 126 e-mail: kratky@projektstudio.cz IČ: 47684577</div>	
				VYPRACOVAL MONIKA HRUBA			
				KONTROLOVAL ING. PAVEL KRÁTKÝ			
INVESTOR Domov Píbor, příspěvková organizace, Masarykova 542, 742 58, Píbor				ZPRACOVATEL ČÁSTI PD Ing. PAVEL KRÁTKÝ Opavská 6230/29A, 708 00 Ostrava-Poruba		<div>GENERAČNÍ PROJEKTANT (ZHOTOVITEL)</div>	
MÍSTO STAVBY 742 58, Píbor, Masarykova 542, parc.č. 3200, k.ú. Píbor							
NÁZEV STAVBY (DÍLO) Revitalizace koupelen Domov Píbor							
STAVEBNÍ OBJEKT (SO)							
ČÁST DOKUMENTACE D.1.1 ARCHITEKTONICKO-STAVEBNÍ ŘEŠENÍ							
DOKUMENT PŘEHLEDNÝ PŮDORYS 2.NP				STUPEŇ PD PÁŘE		DPS MĚŘÍTKO 1:100	
				ČÍSLO DOKUMENTU D.1.1.2.1			