



2.1 STÁVAJÍCÍ STAV A BOURÁNÍ

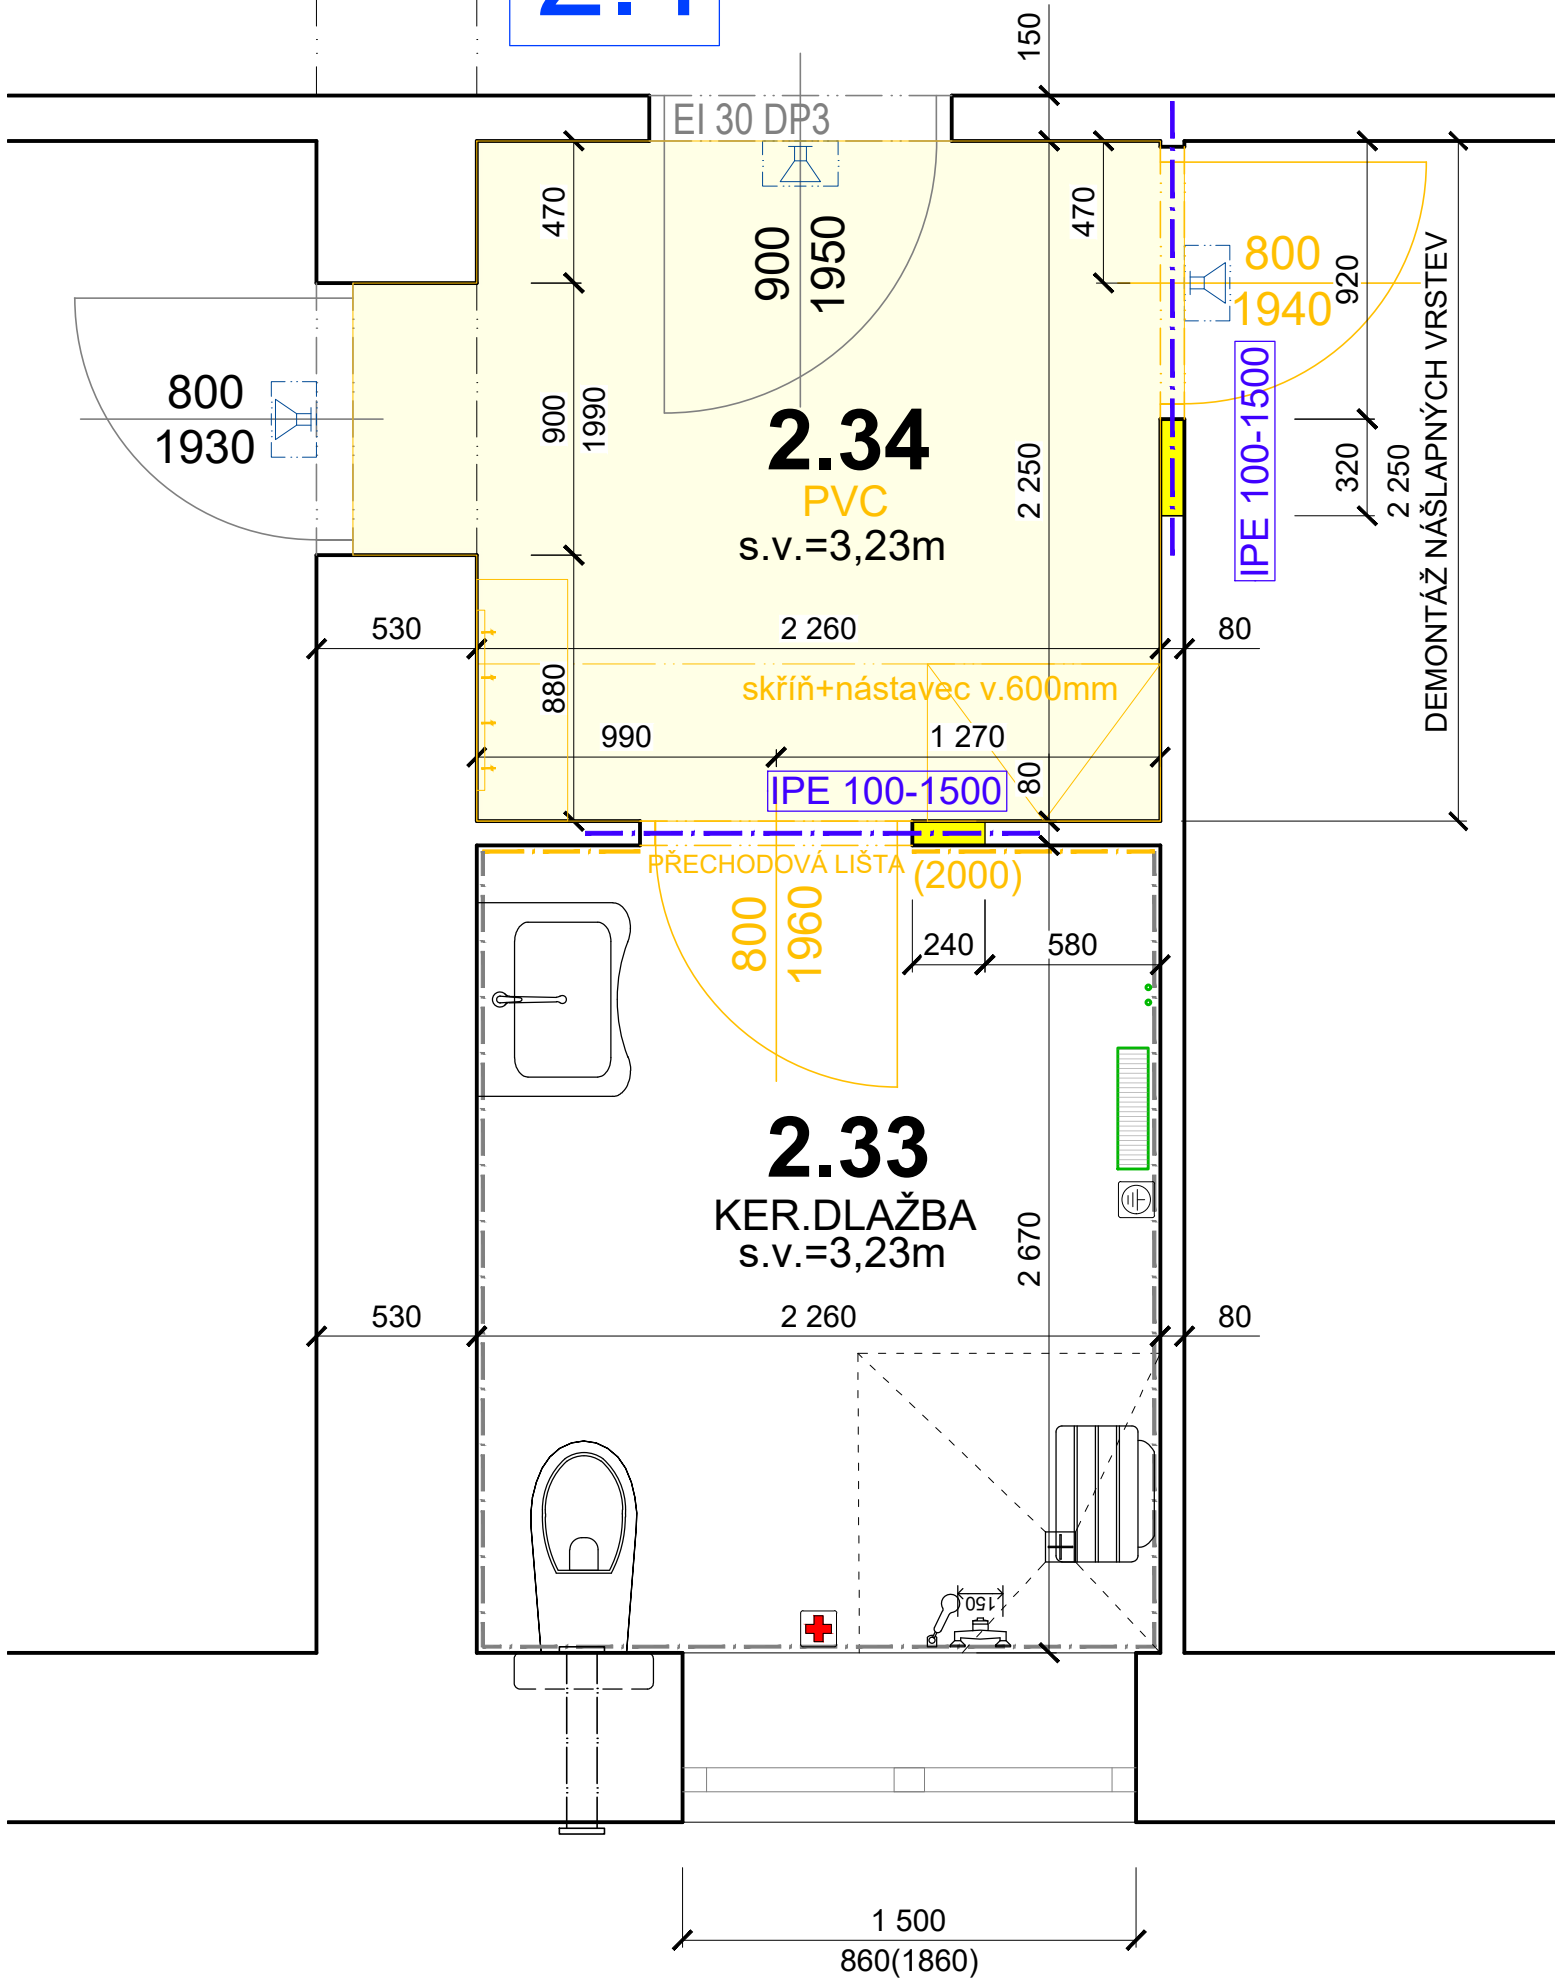

2.1 NOVÝ STAV

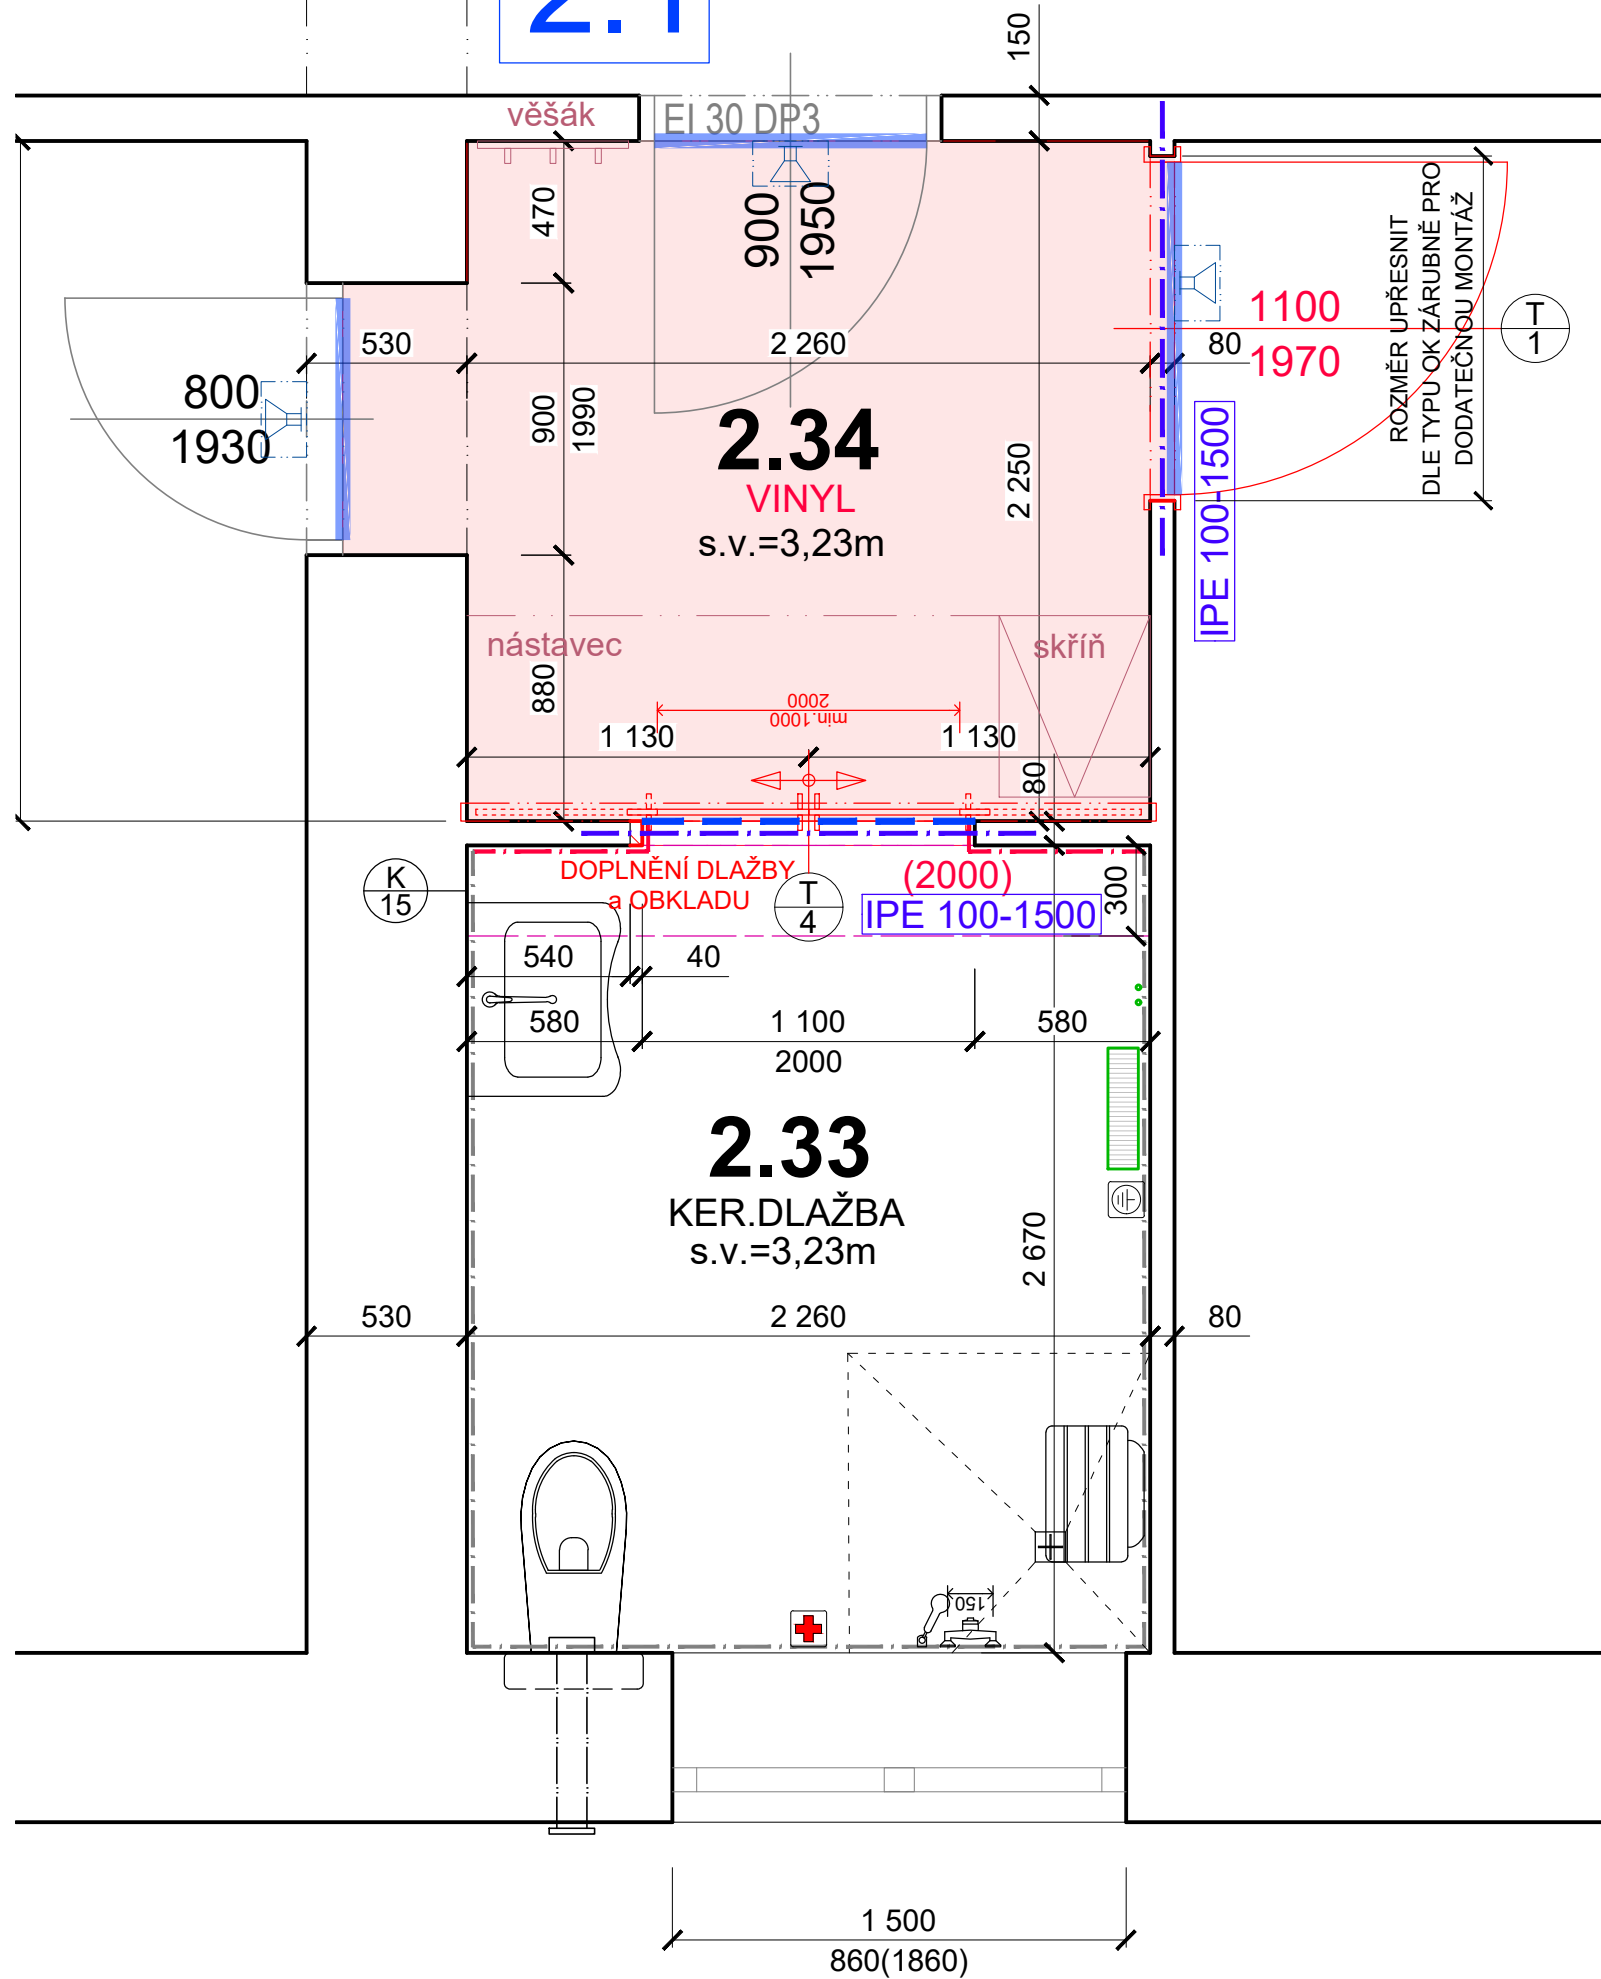


LEGENDA MATERIÁLU - STÁVAJÍCÍ STAV


- STÁVAJÍCÍ ZDIVO A KONSTRUKCE V ŘEZU OBECNĚ
- STÁVAJÍCÍ KONSTRUKCE V POHLEDU OBECNĚ
- BOURANÉ KONSTRUKCE A DEMONTÁŽE
- DEMONTÁŽ NÁSLAPNÝCH VRSTEV
- ODBOURÁNÍ PODLAHOVÝCH VRSTEV AŽ NA NOSNOU K-CI STROPU

LEGENDA MATERIÁLU - NOVÝ STAV

- STÁVAJÍCÍ ZDIVO A KONSTRUKCE V ŘEZU OBECNĚ
- STÁVAJÍCÍ KONSTRUKCE V POHLEDU OBECNĚ
- NOVÉ KONSTRUKCE - OBECNĚ
- ZDIVO Z TVÁRNIC YTONG tl. 75,100 mm + SYSTÉMOVÝ TMEL YTONG
- SDK PŘÍČKA NA FeZn K-CI - R-CW 100 mm, ZALOŽENÍ NA R-UW JEDNODUŠE OBOUSTRANNĚ OPLÁŠTĚNÉ DESKAMI HABITO S MINERÁLNÍ IZOLACÍ 15 kg/m3 - tl. 50 mm
- NOVÝ SDK POHLED NA FeZn KONSTRUKCI - IMPREGNOVANÉ SDK DESKY tl.12,5mm
- NOVÉ NÁSLAPNÉ VRSTVY - KERAMICKÁ DLAŽBA, VINYL
- PŘECHODOVÁ LIŠTA DO DVEŘÍ VE TVARU "L"

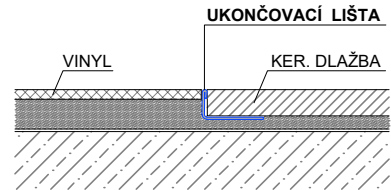

PŘECHODOVÁ LIŠTA DO DVEŘÍ - OBLÁ

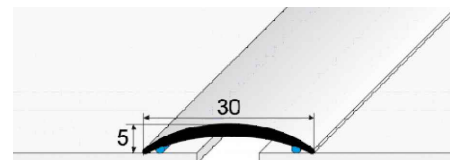

VÝŠKOVÝ PŘECHOD NUTNO UPŘESNIT PŘI REALIZACI


- KERAMICKÝ OBKLAD - KRÉMOVÝ LESK 600x300 mm
- KERAMICKÝ OBKLAD - DŘEVODEKOR - návrh 150 x 900 mm

LEGENDA ZNAČEK

- EMERGENCY
- UZEMNĚNÍ
- DOMOVNÍ ROZHLAS

POZNÁMKA :

OBEZNĚ PLATÍ, ŽE BOURACÍ PRÁCE BUDOU PROVÁDĚNY DLE ZÁSAD PRO PROVÁDĚNÍ BOURACÍCH PRACÍ, ŠETRNĚ K ZACHOVÁVANÝM ČÁSTEM KONSTRUKCÍ A ZA DÚSLEDNĚHO PROVIZORNÍHO ZAJIŠTĚNÍ NAVAZUJÍCÍCH A PŘITĚŽUJÍCÍCH KONSTRUKCÍ !!!
TECHNOLOGICKÝ POSTUP PRACÍ VČETNĚ PROVIZORNÍHO ZAJIŠTOVÁNÍ JE PŘEDMĚTEM TECHNOLOGICKÉ DOKUMENTACE ZHOTOVITELE STAVBY.
PŘED ZAHÁJENÍM BOURACÍCH PRACÍ NOVÝCH OTVORŮ BUDOU OSAZENY NOVÉ NOSNÉ PŘEKLADEY.

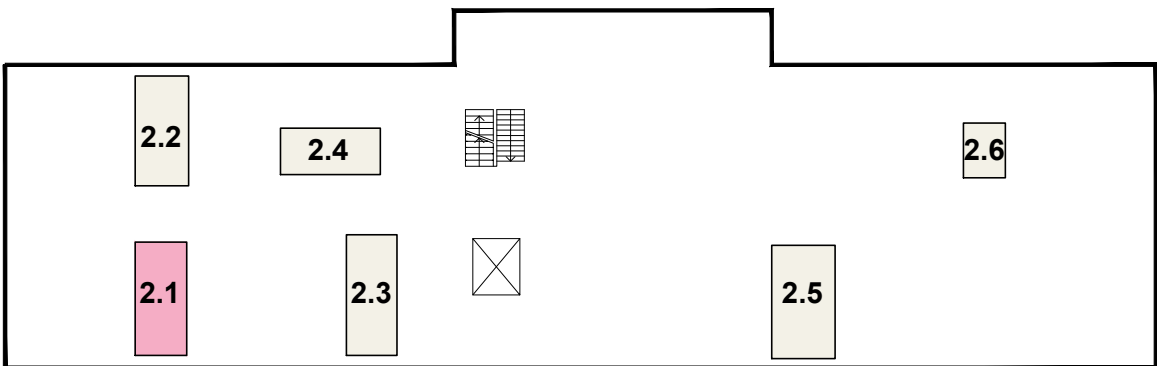

OZNAČENÍ REVIZE	PŘEDMĚT REVIZE	DATUM REVIZE	REVIZI PROVEDL

Souřadný systém :
Výškový systém : MÍSTNÍ
± 0,000 =

Ing. Pavel Krátký - nositel veškerých majetkových autorských práv. Obsah tohoto dokumentu, vyobrazení a návrhy řešení na něm zobrazená požívají jako autorské dílo ochrany dle zákona č. 121/2000 Sb. (autorský zákon). Originál tohoto dokumentu, vyobrazení a návrhy řešení na něm zobrazená (dále jen "autorské dílo") jsou majetkem Ing. Pavla Krátkého. Předemné autorské dílo ani jeho část nesmí být žádným způsobem v rozporu s ustanoveními autorského zákona a bez udělení licence ze strany nositele majetkových autorských práv či v rozporu s podmínkami takové licence užití ani poskytnuto třetí osobě.		Ing. PAVEL KRÁTKÝ Opavská 6230/29A, 708 00 Ostrava tel./fax: 596 911 126 e-mail: kratky@projektstudio.cz IČ: 47684577	
ZODPOVĚDNÝ PROJEKTANT : ING. PAVEL KRÁTKÝ		PROJEKTANT MONIKA HRUBÁ	
		VYPRACOVAL MONIKA HRUBÁ	
		KONTROLOVAL ING. PAVEL KRÁTKÝ	
INVESTOR Domov Příbor, příspěvková organizace, Masarykova 542, 742 58, Příbor		ZPRACOVATEL ČÁSTI PD Ing. PAVEL KRÁTKÝ Opavská 6230/29A, 708 00 Ostrava-Poruba	
MÍSTO STAVBY 742 58, Příbor, Masarykova 542, parc.č. 3200, k.ú. Příbor		DATUM 09.-10. 2025	
NÁZEV STAVBY (DÍLO) Revitalizace koupelen Domov Příbor		ZAKÁZKA č. PK 25 13	
STAVEBNÍ OBJEKT (SO)		FORMÁT 8x A4	
ČÁST DOKUMENTACE D.1.1 ARCHITEKTONICKO-STAVEBNÍ ŘEŠENÍ		STUPEŇ PD PARÉ	
DOKUMENT PŮDORYS 2.NP - KOUPELNA č. 2.1		MĚŘÍTKO 1:25	
		ČÍSLO DOKUMENTU D.1.1.2.2	