



STÁVAJÍCÍ STAV A BOURÁNÍ

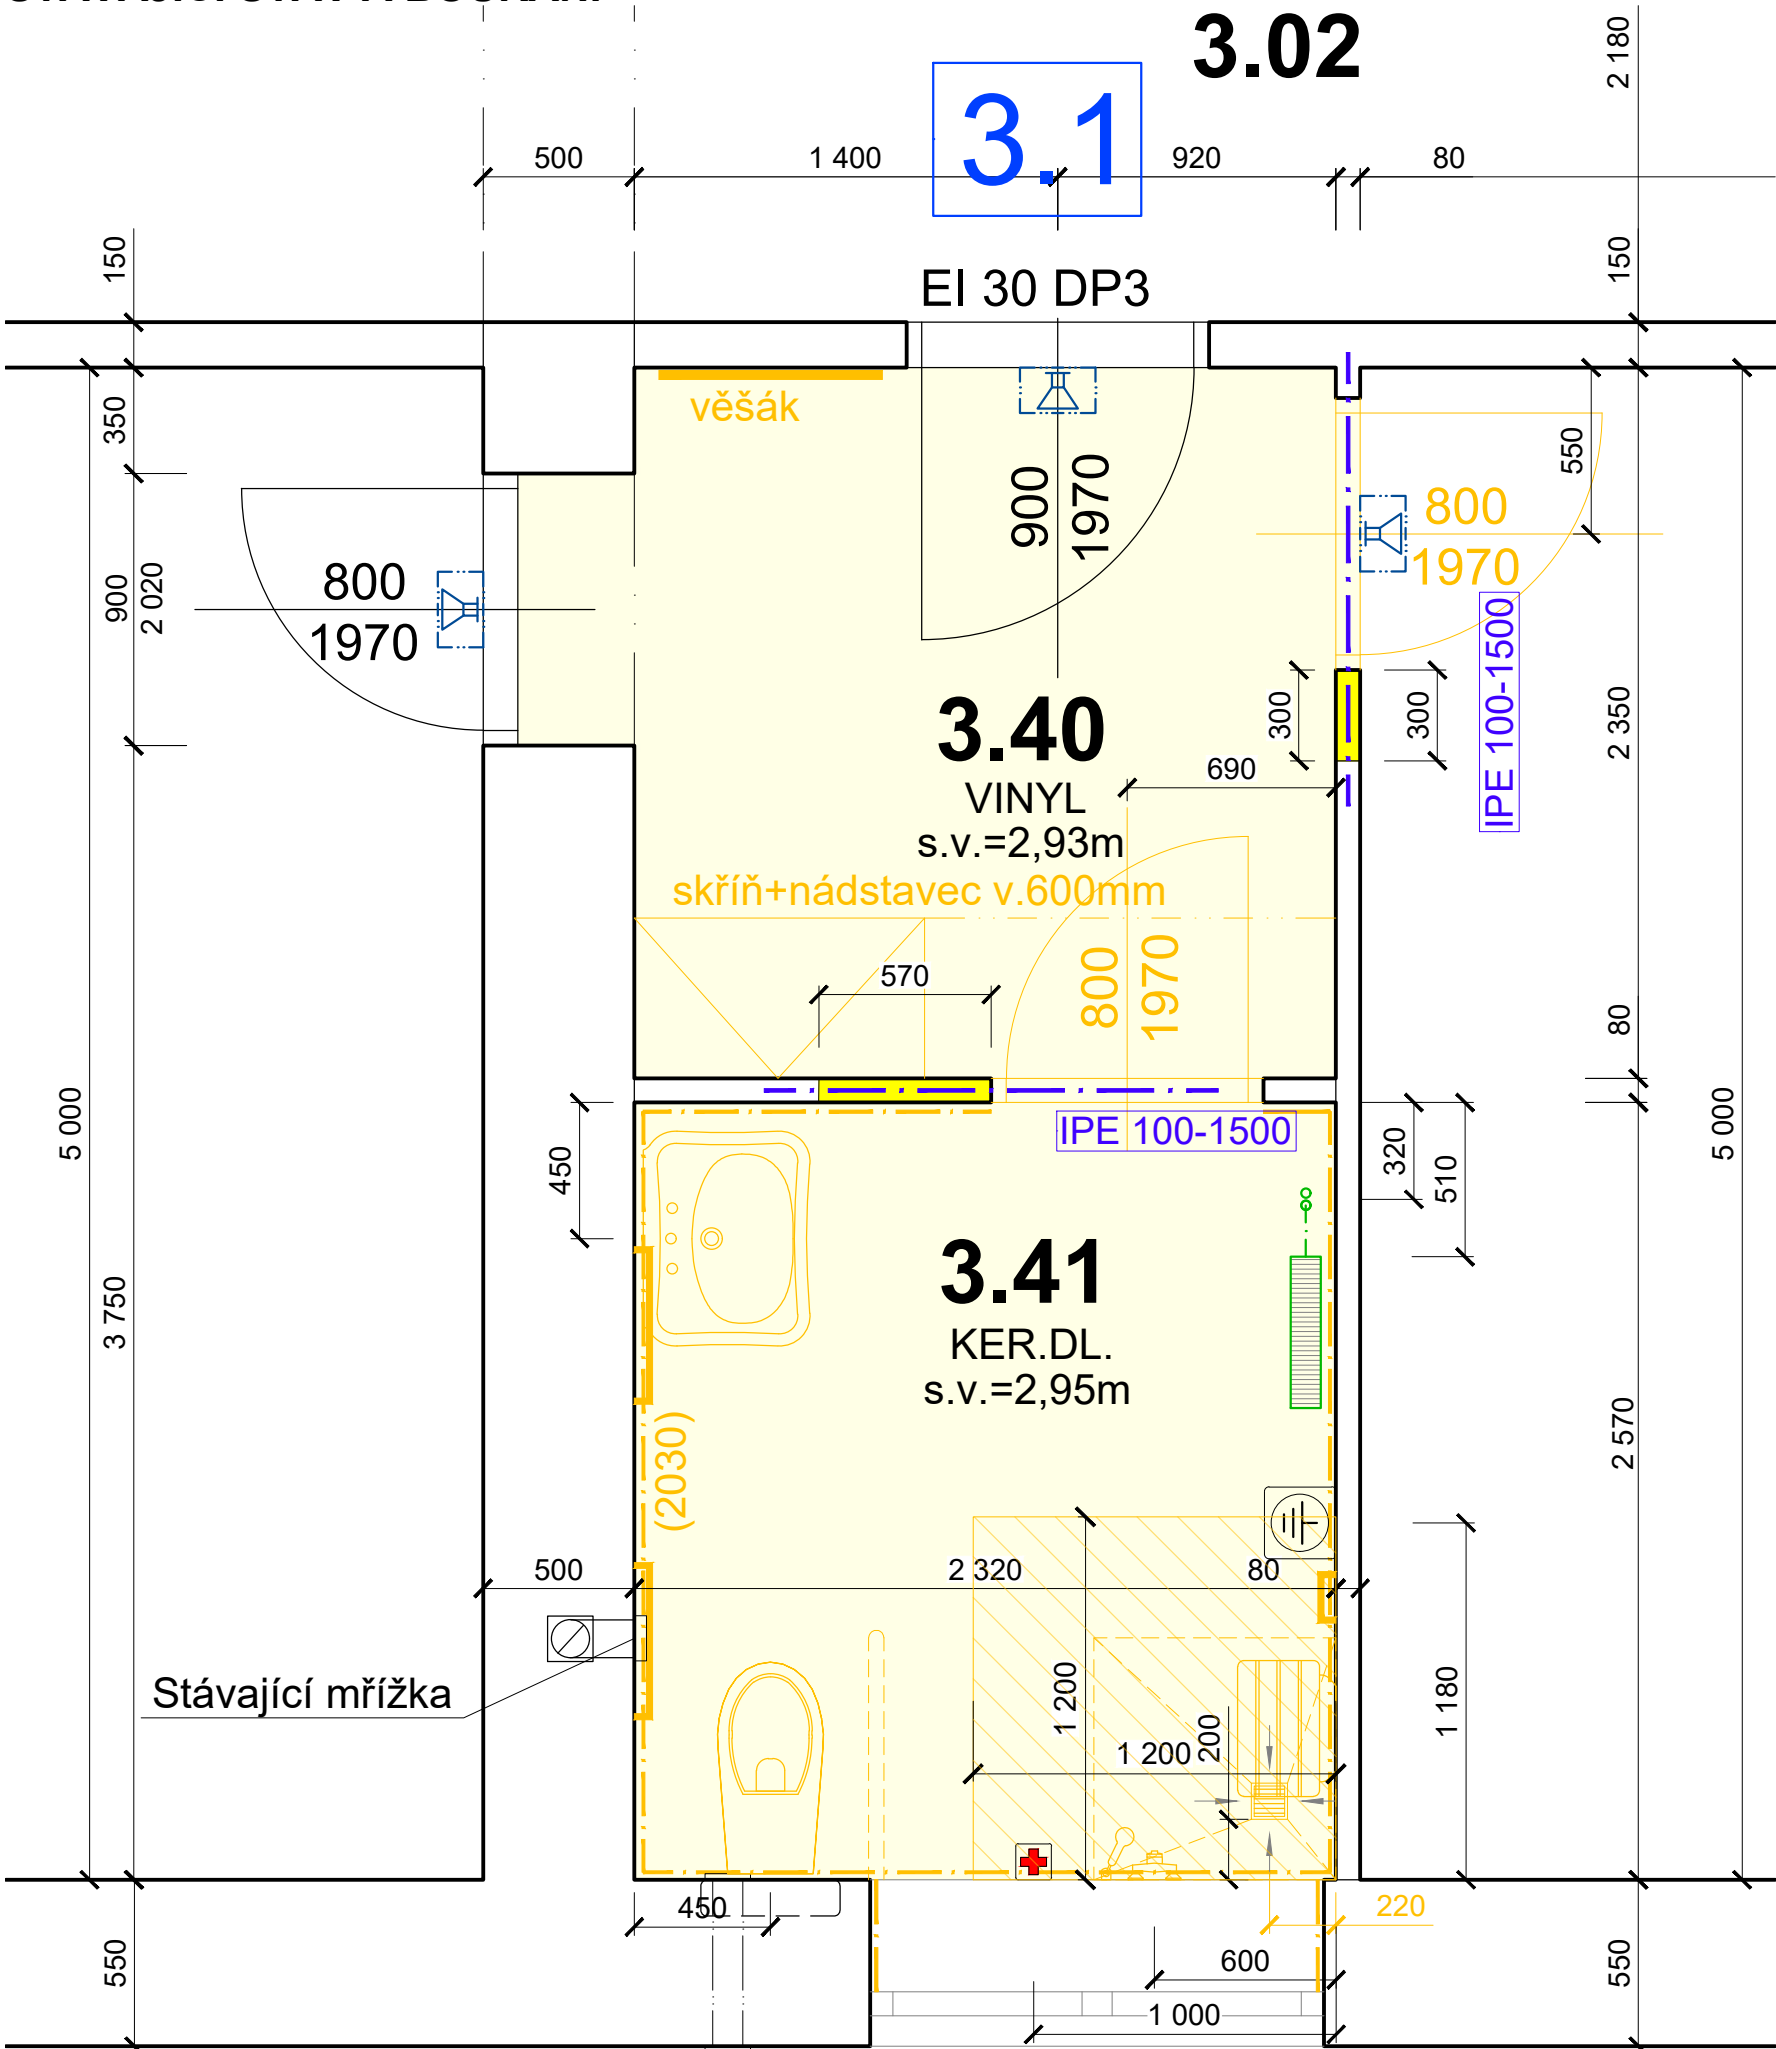

NOVÝ STAV

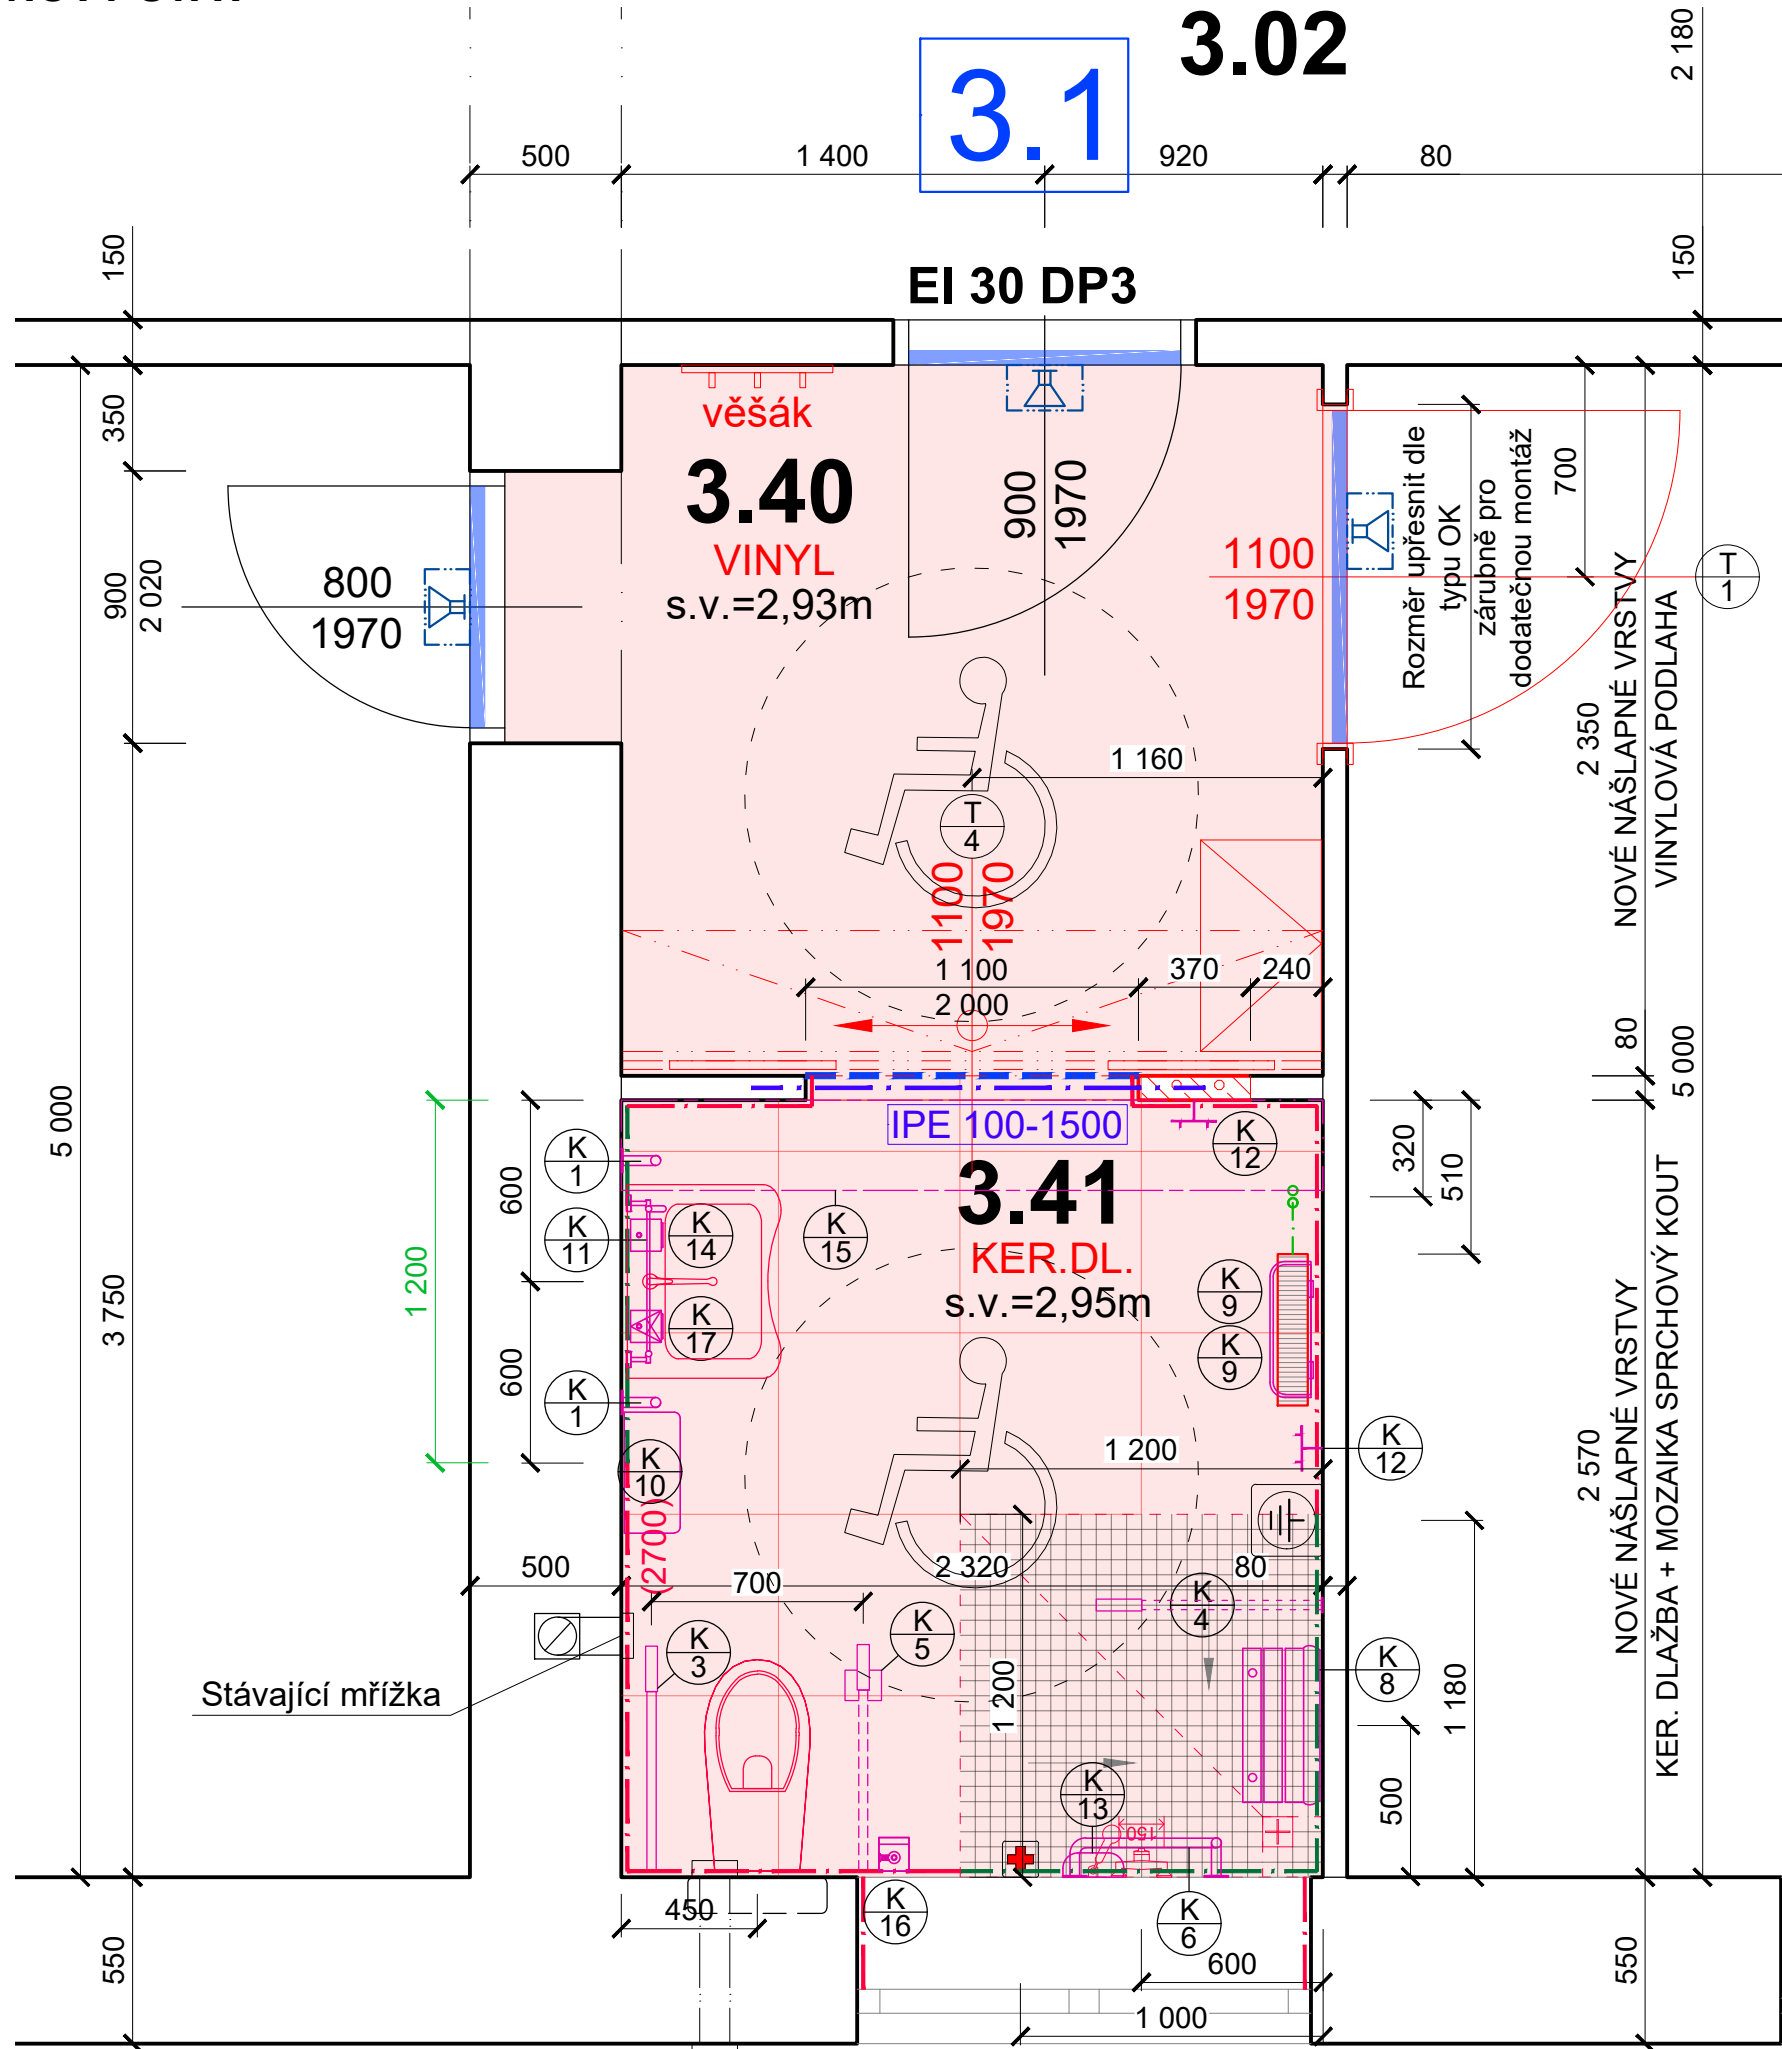

LEGENDA MATERIÁLU - STÁVAJÍCÍ STAV

- STÁVAJÍCÍ ZDIVO A KONSTRUKCE V ŘEZU OBECNĚ
- STÁVAJÍCÍ KONSTRUKCE V POHLEDU OBECNĚ
- BOURANÉ KONSTRUKCE A DEMONTÁŽE
- DEMONTÁŽ NÁŠLAPNÝCH VRSTEV
- ODBOURÁNÍ PODLAHOVÝCH VRSTEV AŽ NA NOSNOU K-CI STROPU

LEGENDA ZNAČEK


- EMERGENCY
- UZEMNĚNÍ
- DOMOVNÍ ROZHLAS

LEGENDA MATERIÁLU - NOVÝ STAV

- STÁVAJÍCÍ ZDIVO A KONSTRUKCE V ŘEZU OBECNĚ
- STÁVAJÍCÍ KONSTRUKCE V POHLEDU OBECNĚ
- NOVÉ KONSTRUKCE - OBECNĚ
- ZDIVO Z TVÁRNIC YTONG tl. 75,100 mm + SYSTÉMOVÝ TMEL YTONG
- NOVÝ SDK PODHLED NA FeZn KONSTRUKCI - IMPREGNOVANÉ SDK DESKY tl.12,5mm
- NOVÉ NÁŠLAPNÉ VRSTVY - KERAMICKÁ DLAŽBA, VINYL
- PŘECHODOVÁ LIŠTA DO DVEŘÍ VE TVARU "L"
- PŘECHODOVÁ LIŠTA DO DVEŘÍ - OBLÁ
- VÝŠKOVÝ PŘECHOD NUTNO UPŘESNIT PŘI REALIZACI
- KERAMICKÝ OBKLAD - KRÉMOVÝ LESK 600x300 mm
- KERAMICKÝ OBKLAD - DŘEVODEKOR - návrh 150 x 900 mm

POZNÁMKA :

OBECNĚ PLATÍ, ŽE BOURACÍ PRÁCE BUDOU PROVÁDĚNY DLE ZÁSAD PRO PROVÁDĚNÍ BOURACÍCH PRACÍ, ŠETRNĚ K ZACHOVÁVÁNÝM ČÁSTEM KONSTRUKCÍ A ZA DŮSLEDNÉHO PROVIZORNÍHO ZAJIŠTĚNÍ NAVAŽUJÍCÍCH A PŘITĚŽUJÍCÍCH KONSTRUKCÍ !!!  
TECHNOLOGICKÝ POSTUP PRACÍ VČETNĚ PROVIZORNÍHO ZAJIŠTĚNÍ JE PŘEDMĚTEM TECHNOLOGICKÉ DOKUMENTACE ZHOTOVITELE STAVBY.  
PŘED ZAHÁJENÍM BOURACÍCH PRACÍ NOVÝCH OTVORŮ BUDOU OSAZENY NOVÉ NOSNÉ PŘEKLADY.

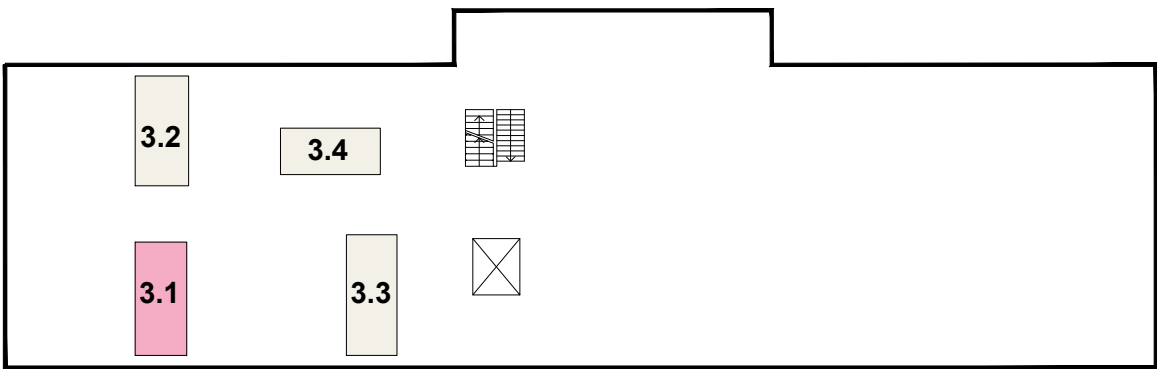

OZNAČENÍ REVIZE	PŘEDMĚT REVIZE	DATUM REVIZE	REVIZI PROVEDL

Souřadný systém :  
Výškový systém : MISTNÍ  
± 0,000 =

Ing. Pavel Krátký - nositel veškerých majetkových autorských práv. Obsah tohoto dokumentu, vyobrazení a návrhy řešení na nich zobrazená požívají jako autorské dílo ochrany dle zákona č. 121/2000 Sb. (autorský zákon). Originali tohoto dokumentu, vyobrazení a návrhy řešení na něm zobrazená (dále jen "autorské dílo") jsou majetkem Ing. Pavla Krátkého. Předemtně autorské dílo ani jeho část nesmí být žádným způsobem v rozporu s ustanoveními autorského zákona a bez udělení licence ze strany nositele majetkových autorských práv či v rozporu s podmínkami takové licence užití ani poskytnuto třetí osobě.		Ing. Pavel Krátký Opavská 6230/29A, 708 00 Ostrava tel./fax: 596 911 126 e-mail: kratky@projektstudio.cz IČ: 47684577	
ZODPOVĚDNÝ PROJEKTANT : ING. PAVEL KRÁTKÝ		PROJEKTANT ING. PAVLA TALÁŠKOVÁ VYPRACOVAL ING. PAVLA TALÁŠKOVÁ KONTROLOVAL ING. PAVEL KRÁTKÝ	
INVESTOR Domov Příbor, příspěvková organizace, Masarykova 542, 742 58, Příbor		ZPRACOVATEL ČÁSTI PD Ing. PAVEL KRÁTKÝ Opavská 6230/29A, 708 00 Ostrava-Poruba	
MÍSTO STAVBY 742 58, Příbor, Masarykova 542, parc.č. 3200, k.ú. Příbor		DATUM 09.-10. 2025	
NÁZEV STAVBY (DÍLO) Revitalizace koupelen Domov Příbor		ZAKÁZKA č. PK 25 13	
STAVEBNÍ OBJEKT (SO)		FORMÁT 4x A4	
ČÁST DOKUMENTACE D.1.1 ARCHITEKTONICKO-STAVEBNÍ ŘEŠENÍ		STUPEŇ PD DPS	
DOKUMENT PŮDORYS 3.NP - KOUPELNA č. 3.1		MĚŘÍTKO 1:25	
		CÍSLO DOKUMENTU D.1.1.2.9	