




OPLOCENÍ PŘEDNÍ POHLED

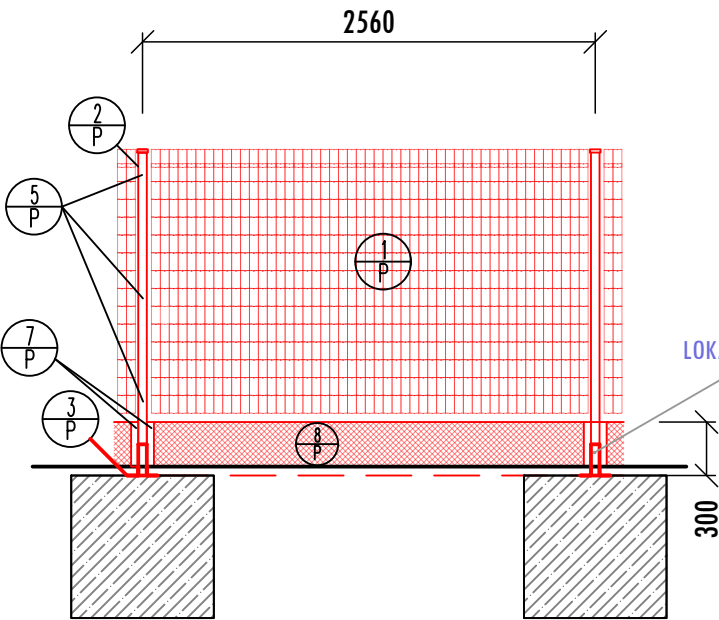

ŘEZ OPLOCENÍM

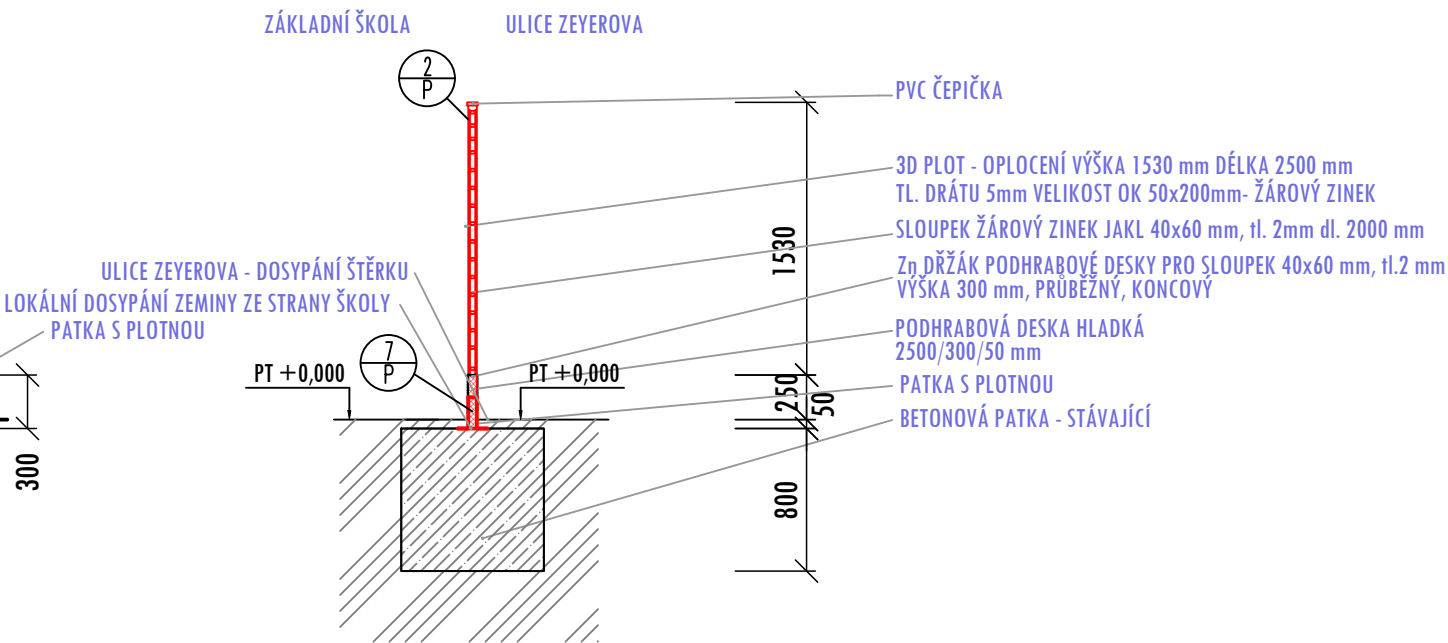


OPLOCENÍ PŮDORYS

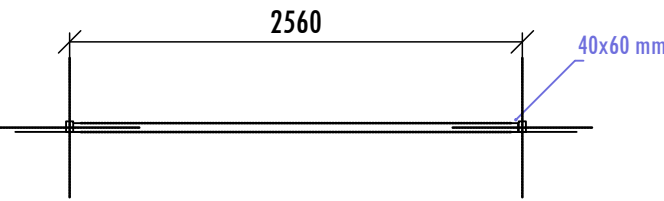


✂ VZDÁLENOST MEZI SLOUPKY 2,50-2,52 ✂

BARVA OPLOCENÍ:
ULICE RÝMAŘOVSKÁ A ZE STRANY FIRMY IKAR s.r.o.
PLOTOVÉ DÍLCE - ŽÁROVÝ ZINEK - PŘÍRODNÍ
SLOUPKY ČERVENÉ - RAL 3003
ULICE ZEYEROVA
PLOTOVÉ DÍLCE - ŽÁROVÝ ZINEK - PŘÍRODNÍ
SLOUPKY ŽÁROVÝ ZINEK - PŘÍRODNÍ

DETAIL KOTVENÍ PLETIVA KE SLOUPKU

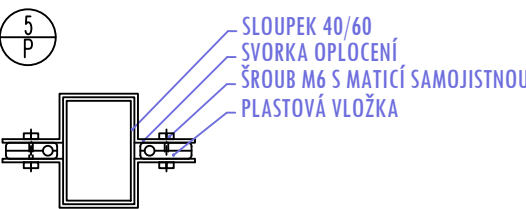

DETAIL PATKY S PLOTNOU KE SLOUPKU

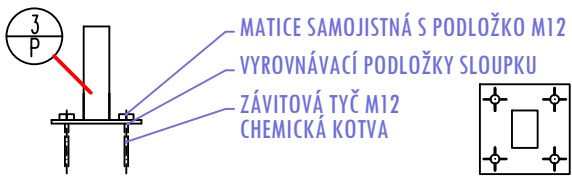

DOKUMENTACE PROVEDENÍ STAVBY

ZODPOVĚDNÝ PROJEKTANT: Ing. Martin Lichvár	Investor: Moravskoslezský kraj, 28. října 2771/117, Moravská Ostrava, 70200 Ostrava Místo stavby: Základní škola, Bruntál, Rýmařovská 769/15, 79201 Bruntál	DATUM: 4/2025
		FORMÁT: A3
PROJEKTANT: Ing. Martin Lichvár	PROJEKT: Rekonstrukce stávajícího oplocení areálu ZŠ Rýmařovská 15 p.o., parc.č. 1840/1 Bruntál - město.	STUPEŇ: DPS
		MĚŘÍTKO: 1:25
VYPRACOVAL: Ing. Adam Kupčík	NÁZEV VÝKRESU: SCHÉMA OPLOCENÍ STÁVAJÍCÍ PATKY - ULICE ZEYEROVA	KOPIE:
SÍDLO: Šafaříková 2429/9, 746 01 Opava		ČÍSLO VÝKRESU: D.1.1-b2