



OPLOCENÍ PŘEDNÍ POHLED

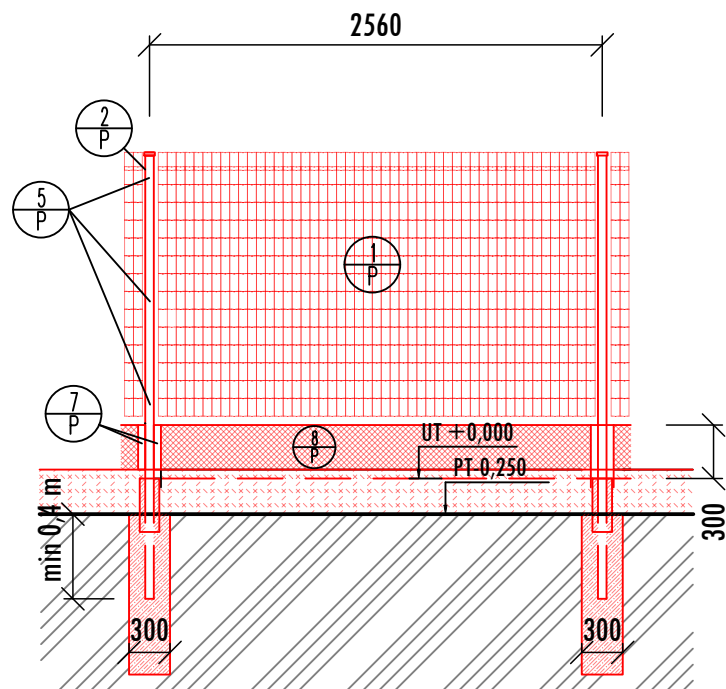

OPLOCENÍ PŮDORYS

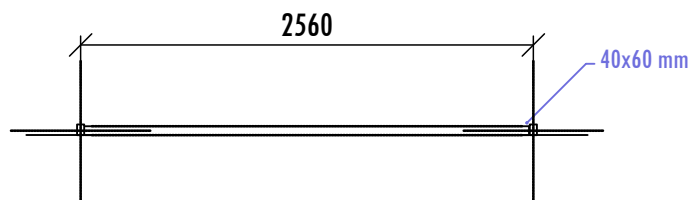

✂ VZDÁLENOST MEZI SLOUPKY 2,50-2,52 ✂

BARVA OPLOCENÍ:


ULICE RÝMAŘOVSKÁ A ZE STRANY FIRMY IKAR s.r.o.

**PLOTOVÉ DÍLCE - ŽÁROVÝ ZINEK - PŘÍRODNÍ
SLOUPKY ČERVENÉ - RAL 3003**


ULICE ZEYEROVA

**PLOTOVÉ DÍLCE - ŽÁROVÝ ZINEK - PŘÍRODNÍ
SLOUPKY ŽÁROVÝ ZINEK - PŘÍRODNÍ**

ŘEZ OPLOCENÍM

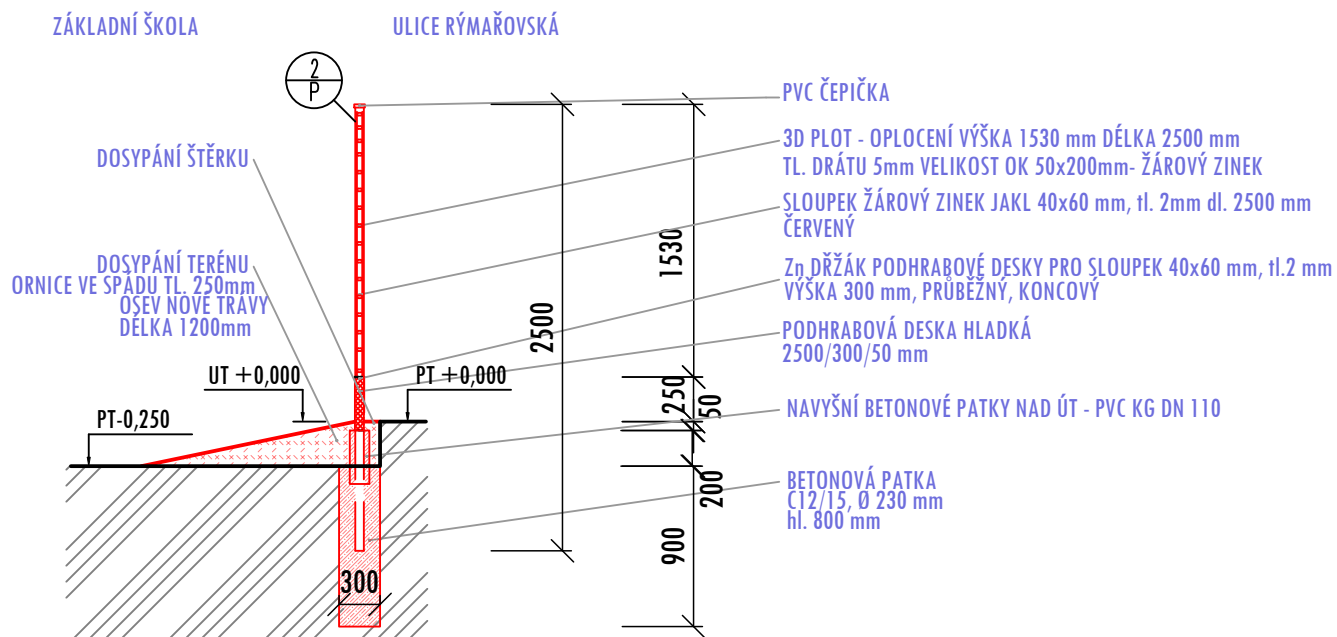

DETAIL KOTVENÍ PLETIVA KE SLOUPKU

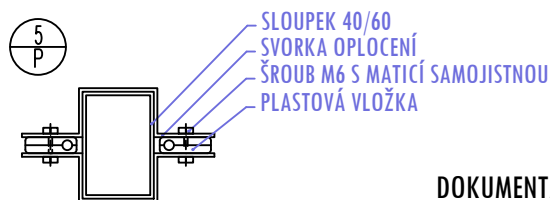

DOKUMENTACE PROVEDENÍ STAVBY

ZODPOVĚDNÝ PROJEKTANT: Ing. Martin Lichvár	Investor: Moravskoslezský kraj, 28. října 2771/117, Moravská Ostrava, 70200 Ostrava Místo stavby: Základní škola, Bruntál, Rýmařovská 769/15, 79201 Bruntál	DATUM: 4/2025 FORMÁT: A3 STUPEŇ: DPS MĚŘÍTKO: 1:25
PROJEKTANT: Ing. Martin Lichvár	PROJEKT: Rekonstrukce stávajícího oplocení areálu ZŠ Rýmařovská 15 p.o., parc.č. 1840/1 Bruntál - město.	KOPIE:
VYPRACOVAL: Ing. Adam Kupčík		
SÍDLO: Šafaříkova 2429/9, 746 01 Opava	NÁZEV VÝKRESU: SCHEMA OPLOCENÍ NOVÉ PATKY - ULICE RÝMAŘOVSKÁ	ČÍSLO VÝKRESU: D.1.1-b1