




D-D

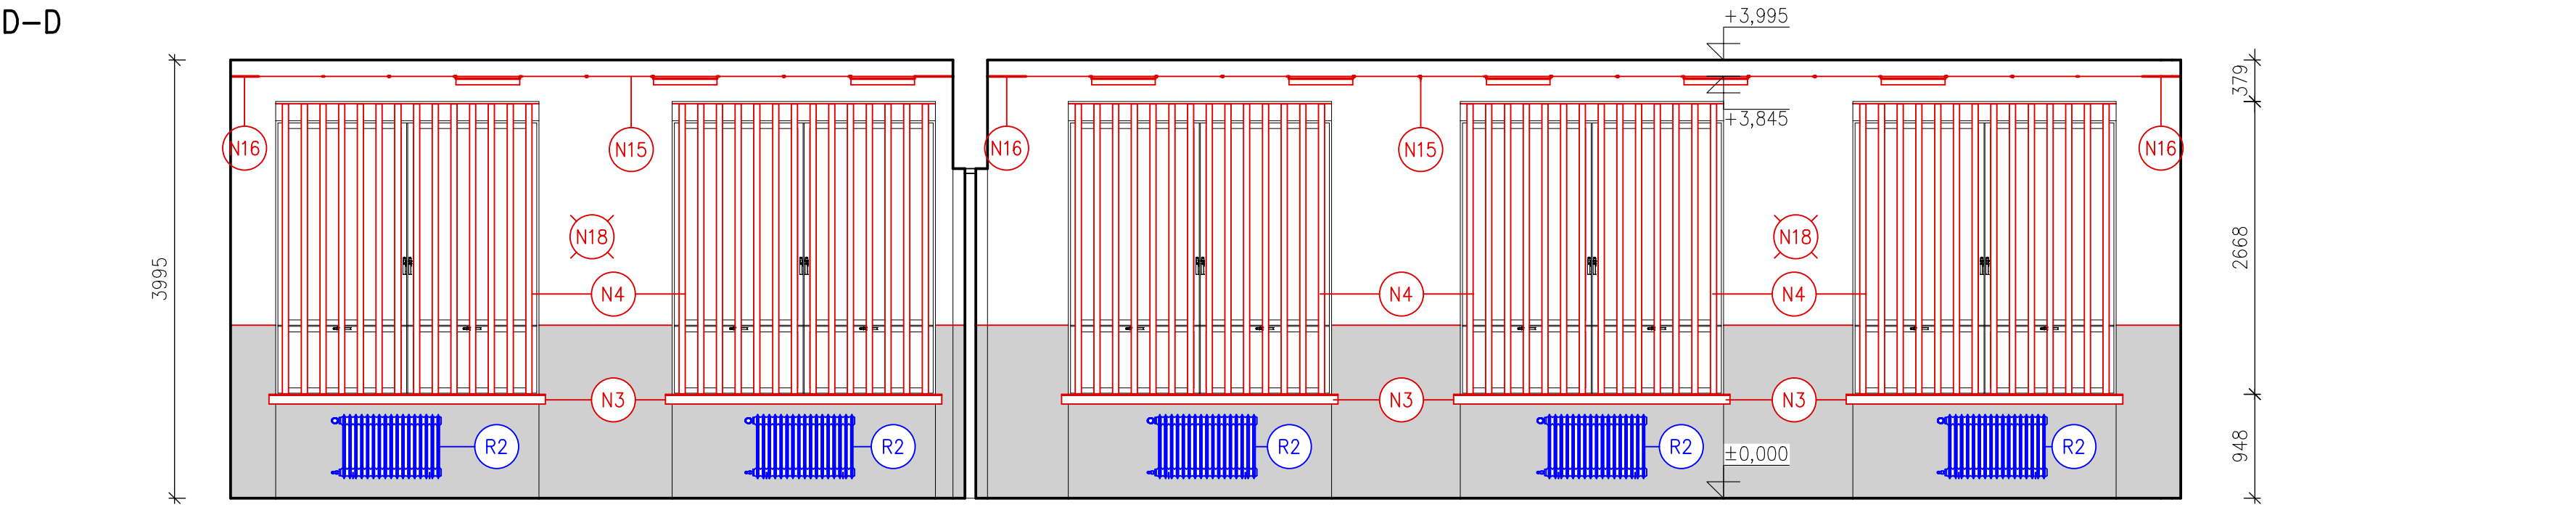


B-B

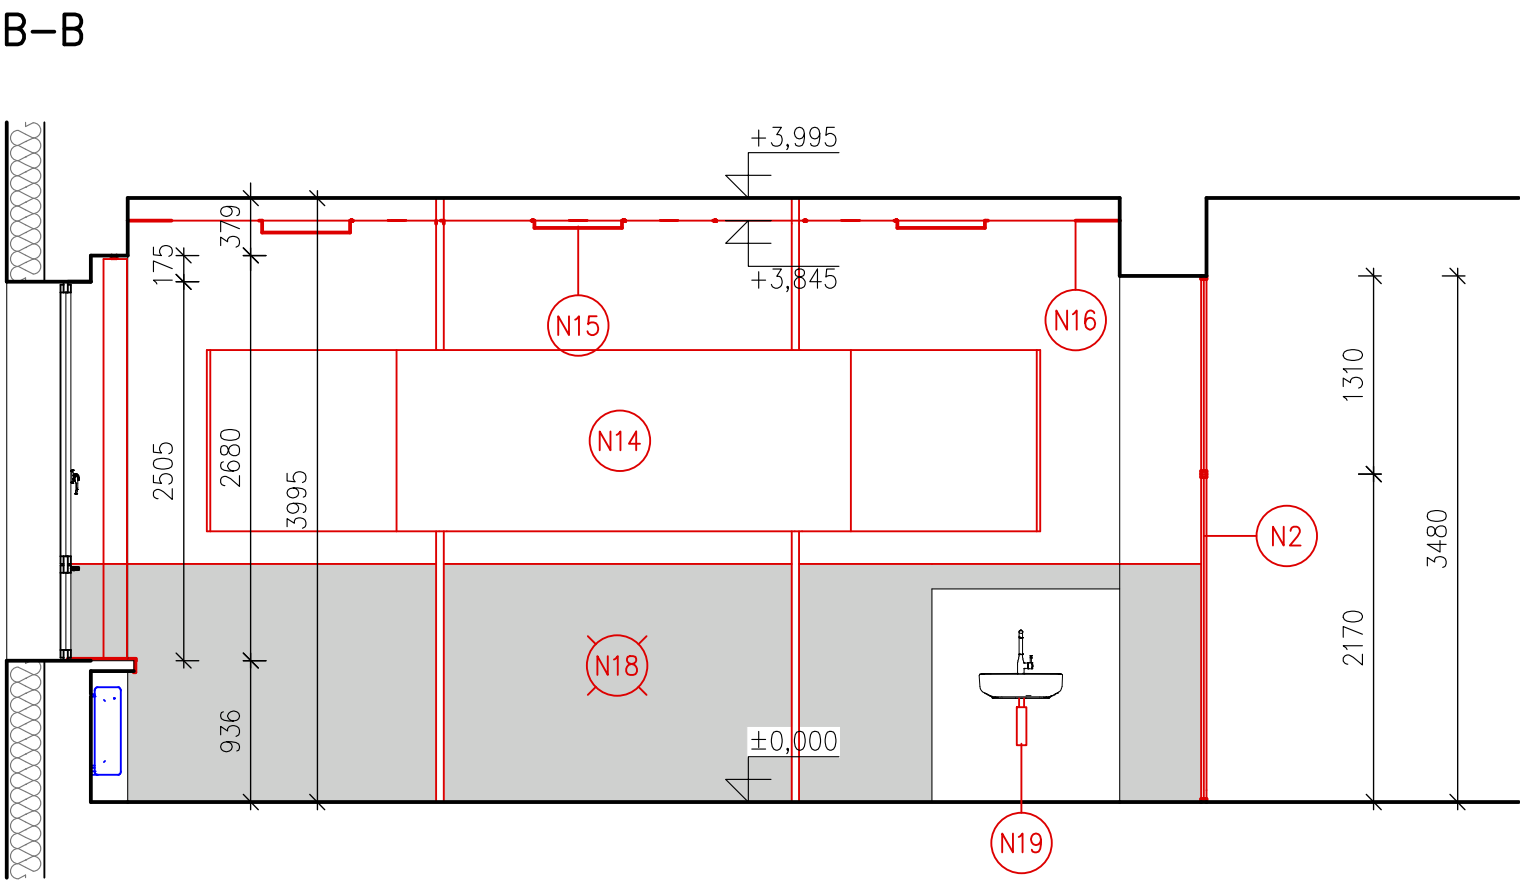

A-A

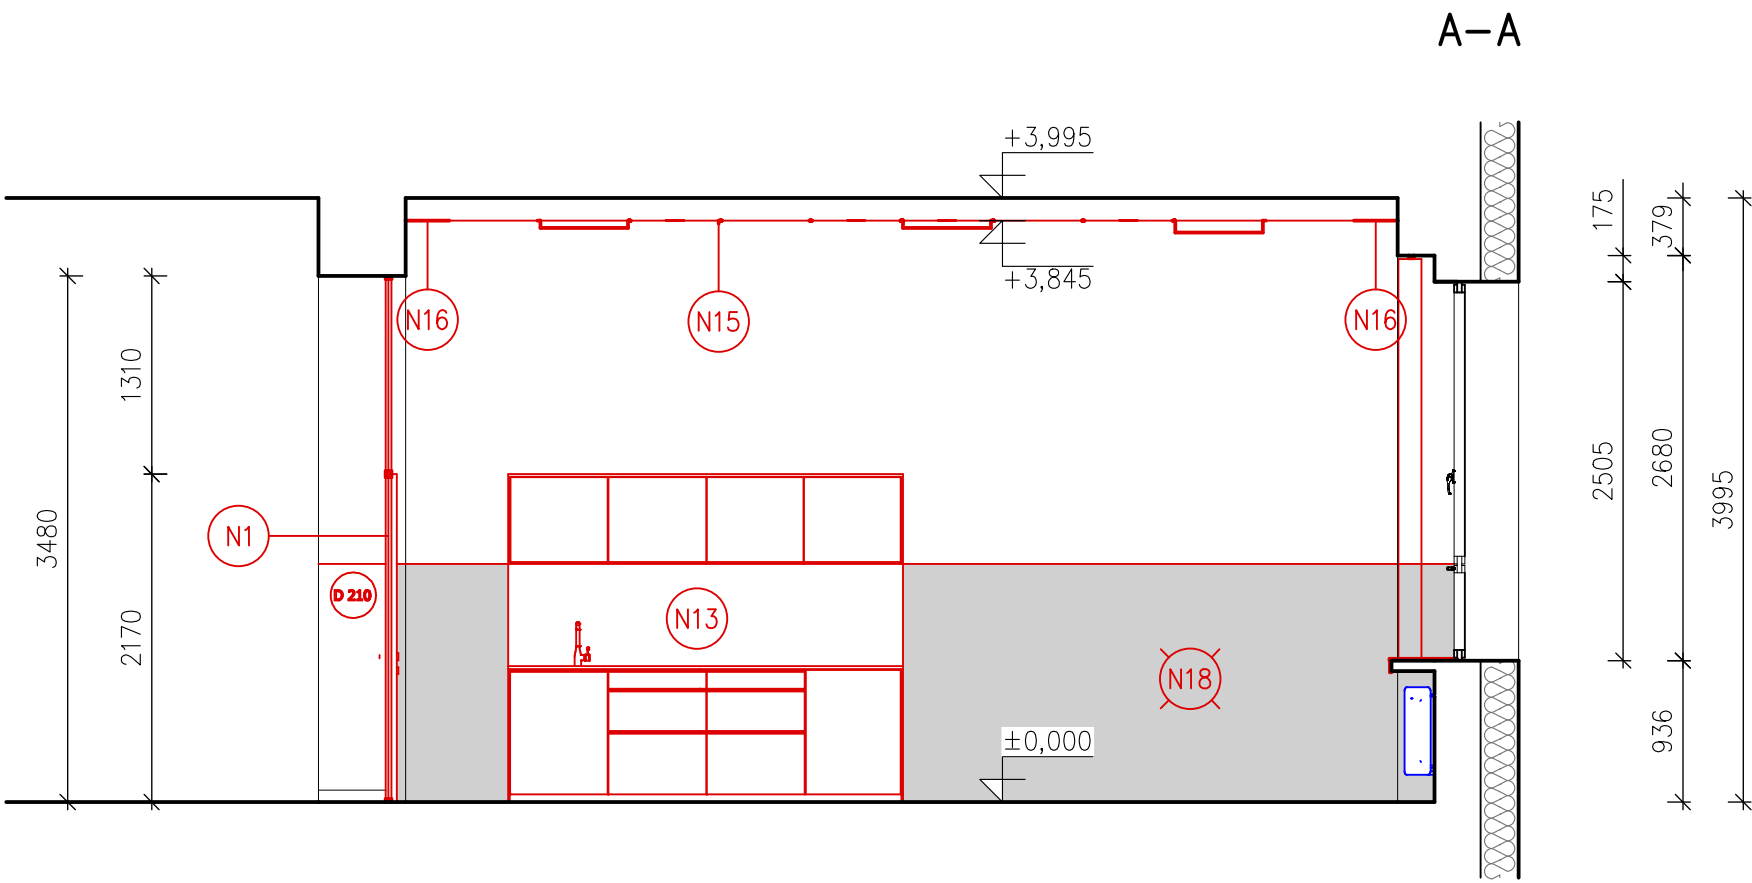

C-C

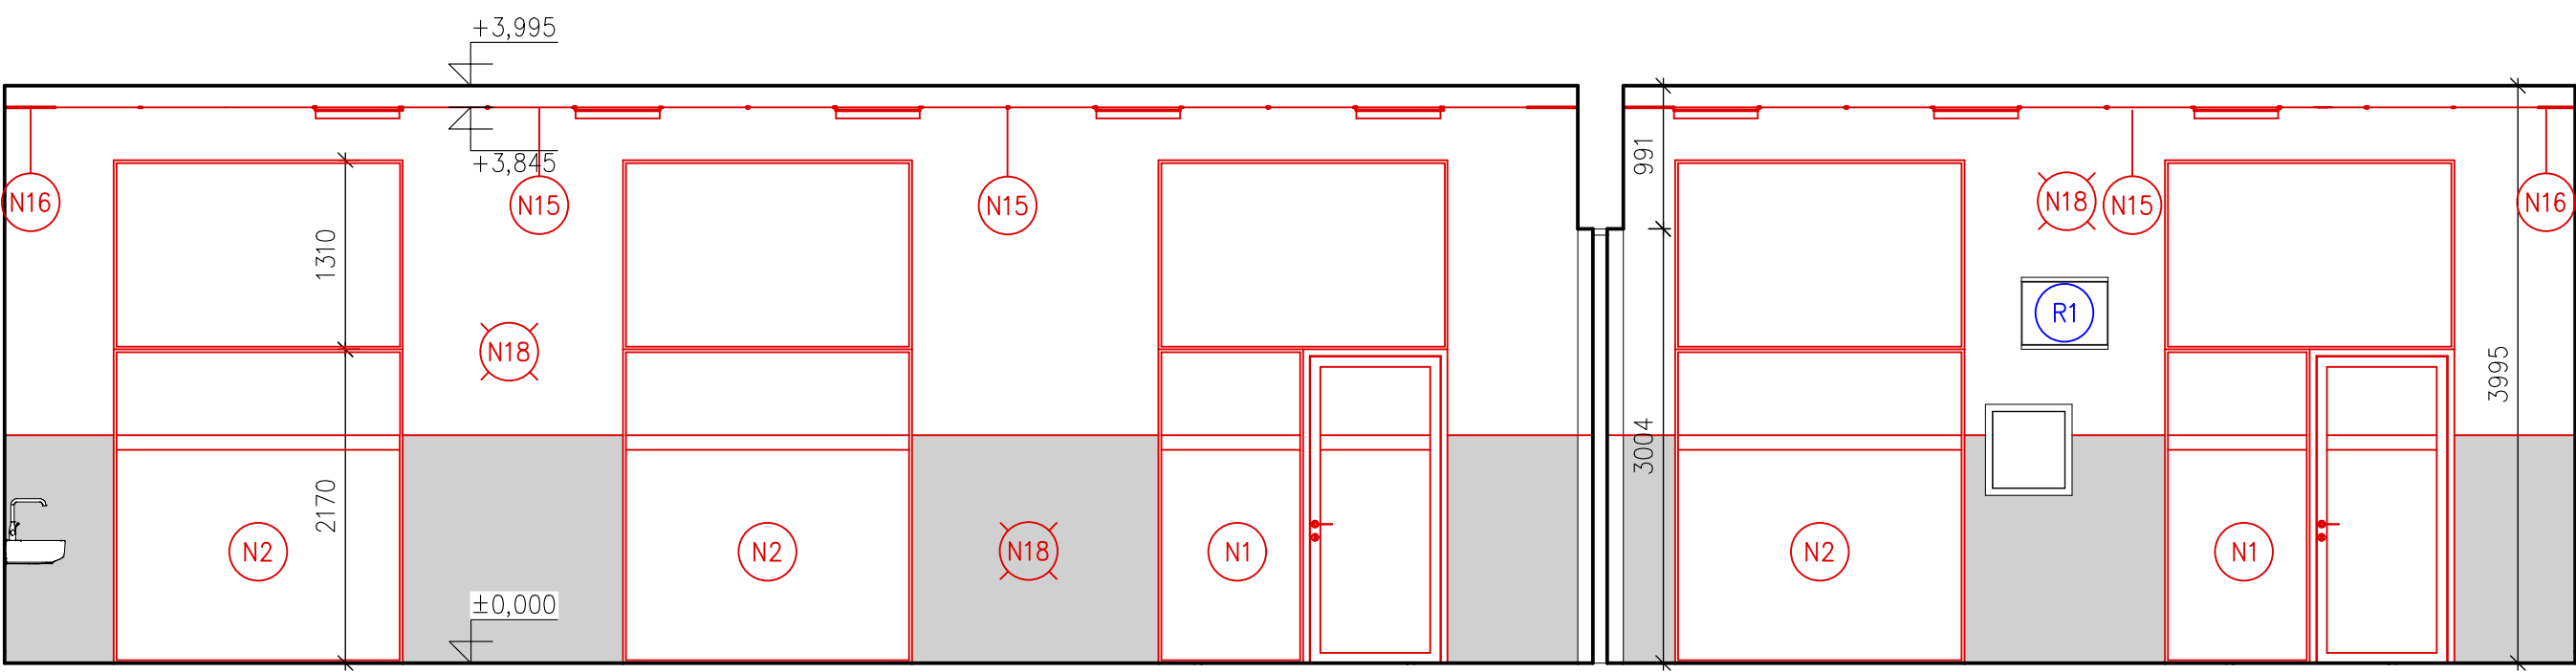

TABULKA MÍSTNOSTÍ

Č.M.	POPIS MÍSTNOSTI	m²	PODLAHA	POZNÁMKA
D 210	UČEBNA	46.05	KOBEREC	
D 211	UČEBNA	75.70	KOBEREC	
UŽITNÁ PLOCHA		121.75		

LEGENDA MATERIÁLU

- STÁVAJÍCÍ KONSTRUKCE
- NOVÉ KONSTRUKCE
- REPASOVANÉ KONSTRUKCE

LEGENDA POVRCHOVÝCH ÚPRAV

- SÁDROVÁ OMÍTKA + VÝMALBA, BÍLÁ
- SÁDROVÁ OMÍTKA + NÁTĚR, SYNTETICKÝ, POLOLESK, ŠEDÝ RAL 7047

NOVÉ PRVKY A KONSTRUKCE

- N1 – PROSKLENÁ SESTAVA, HORIZONTÁLNĚ DĚLENÁ, SPODNÍ DÍL – 1x FIX, 1x DVEŘE š. 900 (2 KS)
- N2 – PROSKLENÁ PŘÍČKA, FIX, HORIZONTÁLNĚ DĚLENÁ (3 KS)
- N3 – DŘEVĚNÝ PARAPET LAMINO, PŘÍRODNÍ DUB COBRIDGE (5 KS)
- N4 – ŽALUZIE, LAMELY POLYESTER, POLO-PRŮHLEDNÉ, RUČNÍ OBSLUHA ŘETÍZKEM (5 KS)
- N13 – KUCHYŇKA (1 KS)
- N14 – TABULOVÝ SET S VÝŠKOVÝM POSUVEM, 85" LCD MONITOR, DOTYKOVÝ, BOČNÍ OTOČNÁ KŘÍDLA, KERAMIKA – E3, BÍLÁ, MAGNETICKÁ PRO POPIS FIXEM SYSTÉM ZVEDÁNÍ PYLONOVÝ/ELEKTRICKÝ (1 KS)
- N15 – AKUSTICKÝ PODHLED, D.1.1.3–05
- N16 – SDK PODHLED, D.1.1.3–05
- N17 – PROVEDENÍ SKLADBY S1 (121,75 m²)
- N18 – PROVEDENÍ SÁDROVÉ OMÍTKY, VIZ B10
- N19 – UMYVADLOVÝ SIFON, DN40 (1 KS)

REPASOVANÉ PRVKY A KONSTRUKCE

- R1 – DEMONTÁŽ RACKU A NÁSLEDNÉ UMÍSTĚNÍ NA NOVÉ MÍSTO (1 KS)
- R2 – NÁTĚR STÁVAJÍCÍCH OTOPNÝCH TĚLES, SYNTETICKÝ POLOLESK, RAL 7047 (5 KS)

POZNÁMKY

- DOJDE-LI PŘI ODKRYTÍ NĚJAKÉ KONSTRUKCE K NESHODĚ S PROJEKTEM, VE KTERÉM BYL POUZE PŘEDPOKLAD, JE NUTNÉ PŘIZVAT PROJEKTANTA A ŘEŠIT MOŽNÉ VARIANTY
- V PRŮBĚHU BOURACÍCH PRACÍ JE POŽADOVÁNO OCHRÁNĚNÍ SEGMENTOVÉ PŘÍČKY GEOTEXTILIÍ
- BUDOU ODSTRANĚNY VEŠKERÉ KONCOVÉ PRVKY ELEKTROINSTALACÍ
- PO DEMONTÁŽI PRVKŮ ČI BOURÁNÍ KONSTRUKCÍ DOJDE NÁSLEDNĚ K VYSPRAVENÍ OKOLNÍCH KONSTRUKCÍ VČETNĚ POVRCHOVÝCH ÚPRAV

TATO PROJEKTOVÁ DOKUMENTACE BYLA ZPRACOVÁNA NA ZÁKLADĚ STUDIE Gymnázium a SPŠEI\_Frenštát / CLS ING. ARCH. OLDŘICHEM BAJGEREM ZE ZÁŘÍ 2025

OBSAH: <b>Interiérové pohledy – bourané konstrukce</b>		ČÍSLO VÝKRESU: <b>D.1.1.3–04</b>	
LOKALITA: parc.č. st. 1498/1, k.ú. Frenštát pod Radhoštěm [634719]		<b>±0,000 = 401 m.n.m.</b>	
Gymnázium a SPŠEI_Frenštát / CLS		FORMÁT: 420x700	MĚŘÍTKO: 1:50
		STUPĚŇ PD: <b>DPS</b>	Č. PARÉ:
INVESTOR: Gymnázium a SPŠEI, Frenštát pod Radhoštěm, příspěvková organizace, Křížíkova 1258, Frenštát pod Radhoštěm, 744 01		DATUM: 03/2026	

**PWA**  
PW ATELIER

**PW Ateliér s.r.o.**  
Panská 395  
742 13 Studénka  
IČ: 108 48 291  
www.pwa.cz

**AUTORIZOVAL:**  
Ing. Štěpán Mackovík  
ČKAIT: 1104017  
**VYPRACOVAL:**  
Václav Richtár