


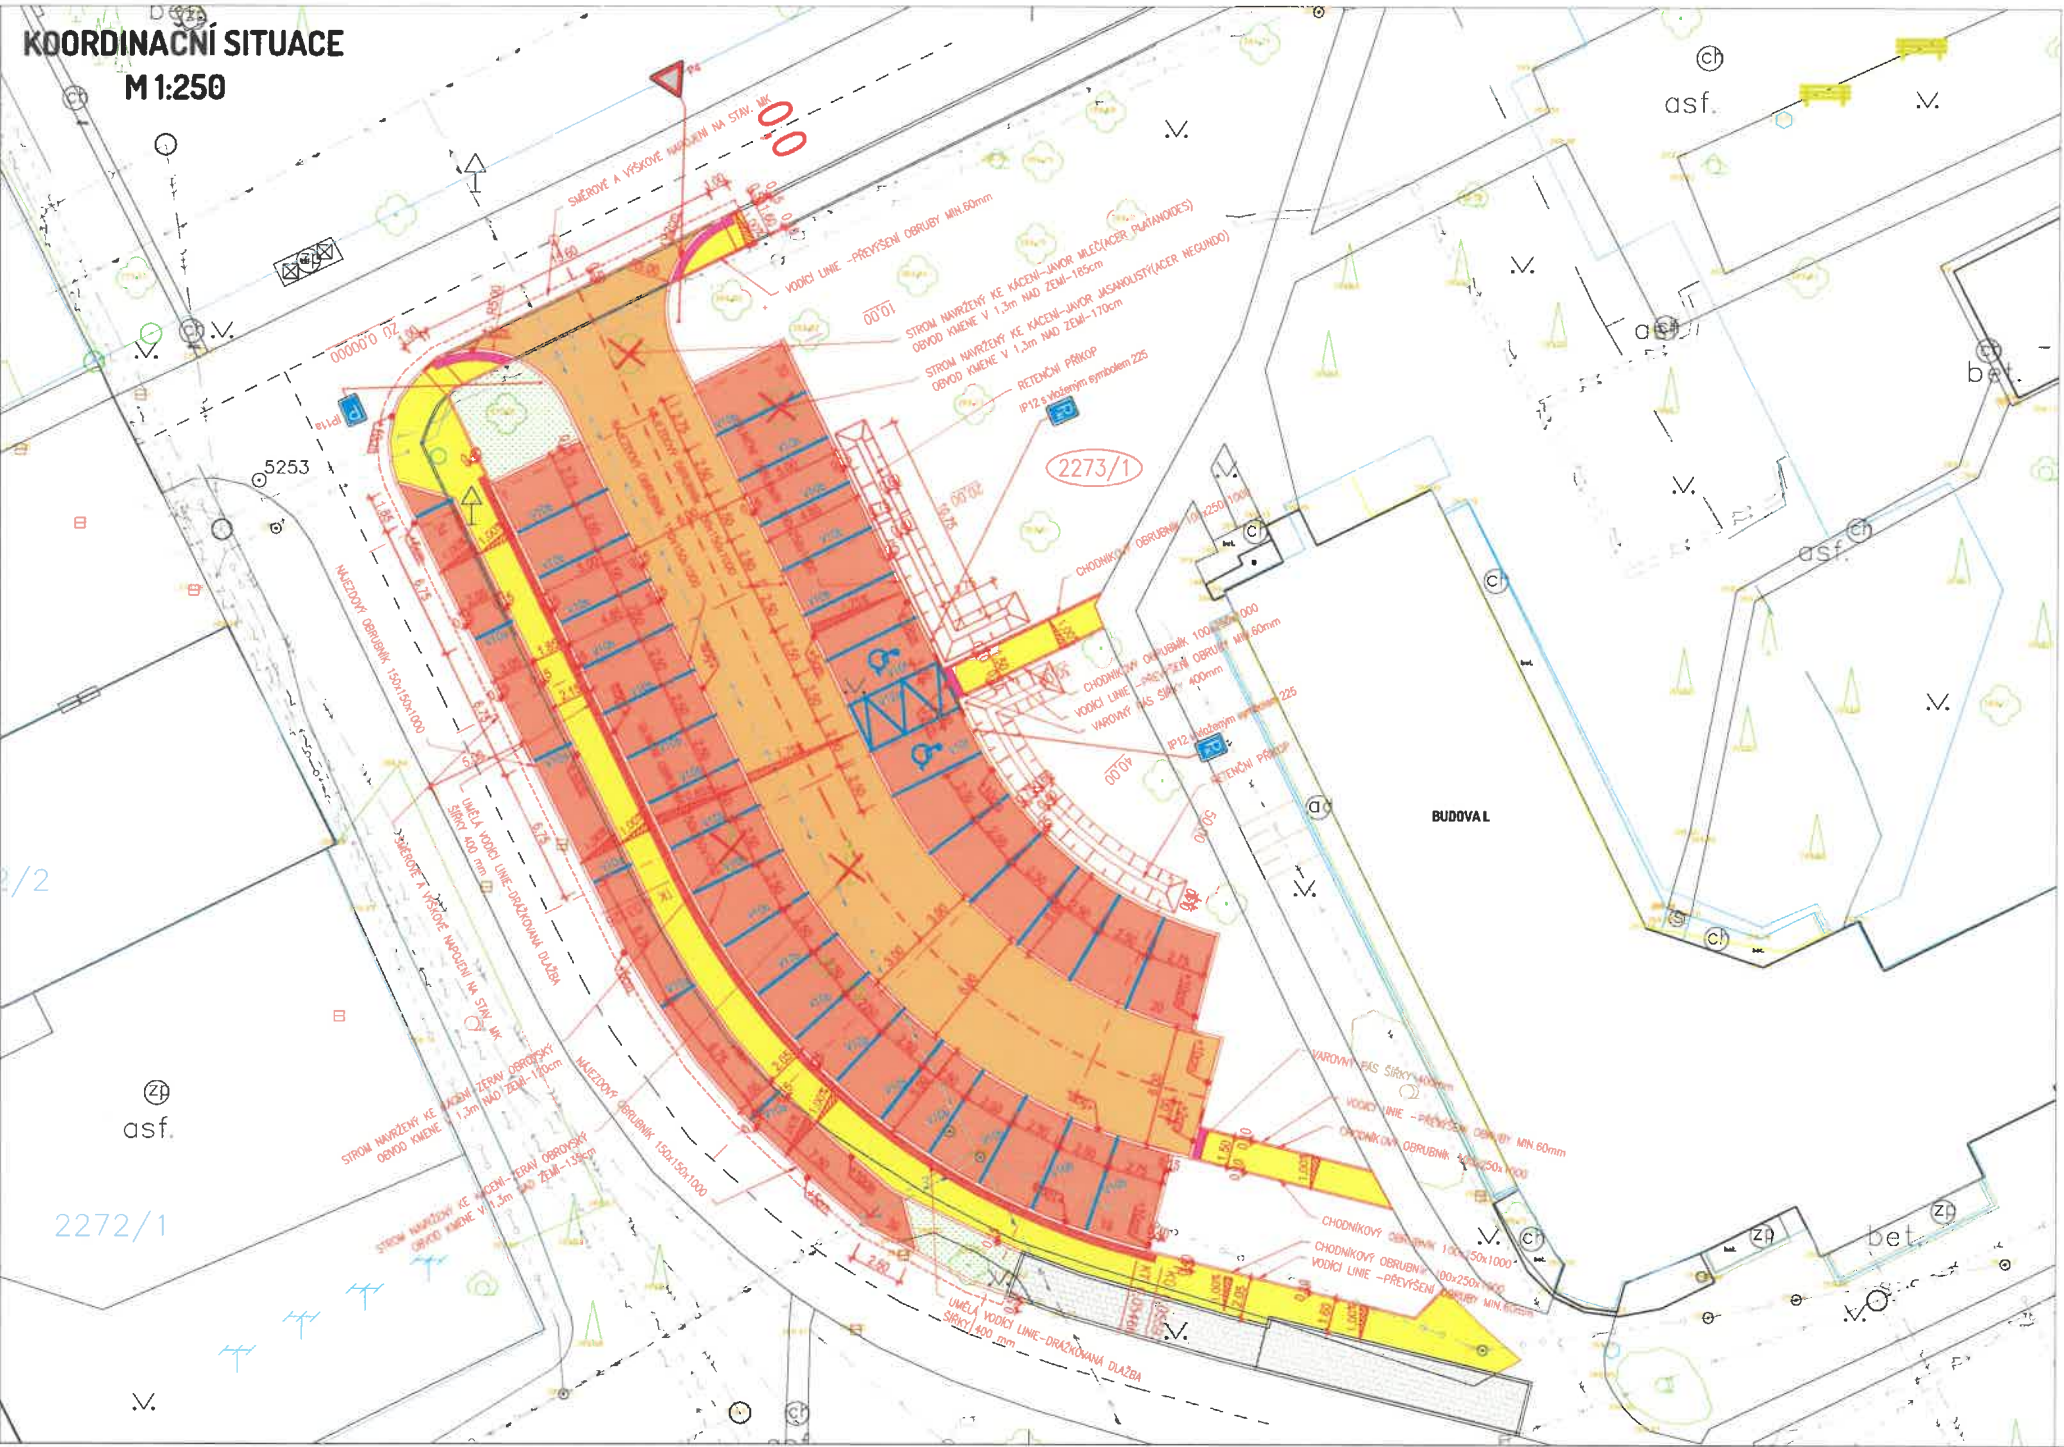

**LEGENDA:**

- STÁVAJÍCÍ PONECHANÉ STAVBY (BUDOVY, MOSTY, ZDI, PROPUSTKY, ...)
- STÁVAJÍCÍ PONECHANÉ OPLOČENÍ A ZDI (DRÁTĚNÉ, ZDĚNÉ, DŘEVĚNÉ)
- STÁVAJÍCÍ ZPEVNĚNÉ PLOCHY (VOZOVKY, CHODNÍKY, DLÁŽDĚNÉ KORYTA, ...)
- STÁVAJÍCÍ SVAHY
- STÁVAJÍCÍ SOLITERNÍ STROMY S PRŮMĚREM KMENU
- STÁVAJÍCÍ PLOŠNÉ SKUPINY STROMŮ A KEŘŮ
- PŮVODNÍ KONSTRUKCE (MOSTNÍ PROVIZORIA, ZAŘÍZENÍ STAVBY, PŘÍJEZDOVÉ KOMUNIKACE, ...)
- STÁVAJÍCÍ STROM - LISTNATÝ
- STÁVAJÍCÍ STROM - JEHLIČNATÝ
- STÁVAJÍCÍ STROM - LISTNATÝ - NAVRŽENÝ KE KÁCENÍ
- STÁVAJÍCÍ STROM - JEHLIČNATÝ - NAVRŽENÝ KE KÁCENÍ
- NOVÉ STAVBY (KOMUNIKACE, MOSTY, ZDI, PROPUSTKY, ...)
- NOVÉ OPLOČENÍ A ZDI (DRÁTĚNÉ, ZDĚNÉ, DŘEVĚNÉ)
- NOVÉ ZEMNÍ TĚLESO
- VSÁKOVACÍ BETONOVÁ DLAŽBA TL. 60mm (ČEDÁ)
- PODÉLNÉ PARKOVACÍ STÁNÍ - VSÁKOVACÍ BETONOVÁ DLAŽBA TL. 80mm
- PODÉLNÉ PARKOVACÍ STÁNÍ - VSÁKOVACÍ BETONOVÁ DLAŽBA TL. 80mm
- BETONOVÁ SLP DLAŽBA (ČERVENÁ) tl. 60 mm

**LEGENDA STÁVAJÍCÍCH INŽENÝRSKÝCH SÍTÍ:**

- VEDENÍ NÍZKÉHO NAPĚTÍ - PODZEMNÍ
- VEŘEJNÉ OSVĚTLENÍ
- VEDENÍ O2
- VODOVOD
- KANALIZACE SPLAŠKOVÁ
- KANALIZACE DEŠŤOVÁ

**LEGENDA KATASTRU:**

- HRANICE KATASTRÁLNÍCH ÚZEMÍ
- HRANICE PARCELY KATASTRU NEMOVITOSTÍ
- 764/1 ČÍSLO PARCELY KATASTRU NEMOVITOSTÍ
- 764/1 ČÍSLO PARCELY KATASTRU NEMOVITOSTÍ - DOTČENÉ STAVBOU

Slezská nemocnice  
v Opavě  
příspěvková organizace  
Olomoucká 470/86  
Předměstí, 746 01 Opava  
IČO 47 81 37 50

SOUHLASÍME SE STAVBOU  
A KÁCENÍM  
Ing. Jan Věněš, Ph.D., MBA  
provozně-technický náměstek

|                                                                          |                     |                  |                                                               |  |
|--------------------------------------------------------------------------|---------------------|------------------|---------------------------------------------------------------|--|
| PROJEKTANT                                                               | KONTROLA            | ZODP. PROJEKTANT | VIAT s.r.o.<br>Lidická 19/700<br>602 00 Brno<br>IČO: 05705398 |  |
| Ing. Petr Guřka                                                          | Ing. Michal Harašta | Ing. Petr Guřka  | FORMÁT 3x44                                                   |  |
| INVESTOR: Slezská nemocnice v Opavě, p.o., Olomoucká 470/86, 74601 Opava |                     |                  | DATUM 06/2024                                                 |  |
| KRAJ: Moravskoslezský KATASTR. OZEMÍ: Opava - Předměstí                  |                     |                  | ZAKÁZKA ČÍSLO LV 02/24                                        |  |
| STAVBA: PARKOVACÍ PLOCHA V AREÁLU NEMOCNICE OPAVA U BUDOVY I             |                     |                  | STUPEŇ POPS                                                   |  |
| OBSAH: KOORDINACNÍ SITUACE                                               |                     |                  | MĚŘÍTKO 1:250 ČÍSLO VÝKRESU C.3                               |  |