



ŘEZ A – A

AS FAKU 2 EO/PB

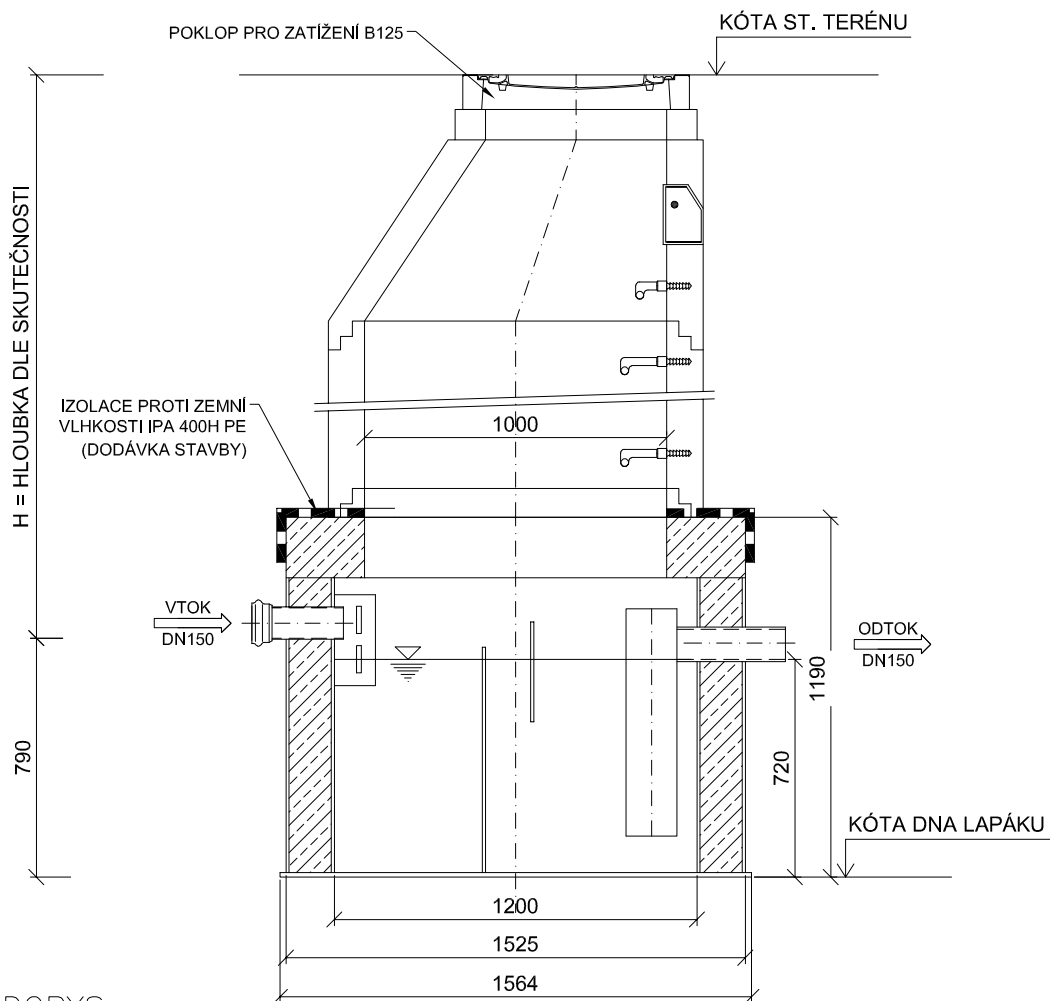

PŮDORYS

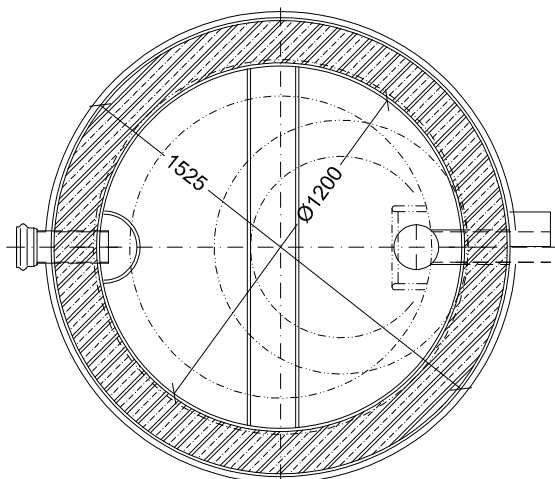

POZNÁMKA:

HLOUBA OSAZENÍ LAPÁKU TUKU BUDE STANOVENA DLE SKUTEČNÝCH TERÉNNÍCH A STAVEBNÍCH PODMÍNEK NA MÍSTĚ. PŘED ZAHÁJENÍM REALIZACE MUSÍ BÝT POLOHA A VÝŠKOVÉ OSAZENÍ LAPÁKU TUKU GEODETICKY VYTÝČENY OPRÁVNĚNOU OSOBOU. OSAZENÍ ZAŘÍZENÍ MUSÍ RESPEKTOVAT PROJEKTOVANOU NIVELETU NAPOJOVANÝCH POTRUBÍ A ZAJISTIT JEJICH PLYNULÉ GRAVITAČNÍ ZAÚSTĚNÍ.

Kreslil: ING. VÝTISKOVÁ <i>[Signature]</i>	Projektant: ING. VÝTISKOVÁ <i>[Signature]</i>	Odp. projektant: ING. COUFAL	Techn. kontrola: ING. KASAL PH.D <i>[Signature]</i>	VRV VODOHOSPODÁŘSKÝ ROZVOJ A VÝSTAVBA a.s. Nábřeží 4 150 56 Praha 5
Kraj: MORAVSKOSLEZSKÝ		Obec: METYLOVICE		
Investor: Odborný léčebný ústav Metylovice - Moravskoslezské sanatorium, p.o. č.p.1, Metylovice, 739 49				Soubor: 06. Lapák tuku.dwg
Název stavby: KANALIZAČNÍ PŘÍPOJKY V OBCI METYLOVICE PROJEKTOVÁ A INŽENÝRSKÁ ČINNOST				Formát: 1 x A4
Část projektu: P3/3 - SPLAŠKOVÁ PŘÍPOJKA PRO p.č. 552/2				Datum: SRPEN 2025
Příloha: VZOROVÝ LAPÁK TUKU				Stupeň: DPS
-				Č. zakázky: 5909/002
				Měřítko: 1:1000/100
				Číslo přílohy: 06.

Tento výkres a jeho přílohy jsou duševním vlastnictvím akciové společnosti Vodohospodářský rozvoj a výstavba, a.s.