


PŮDORYS 1.NP - STÁVAJÍCÍ STAV - M 1:50

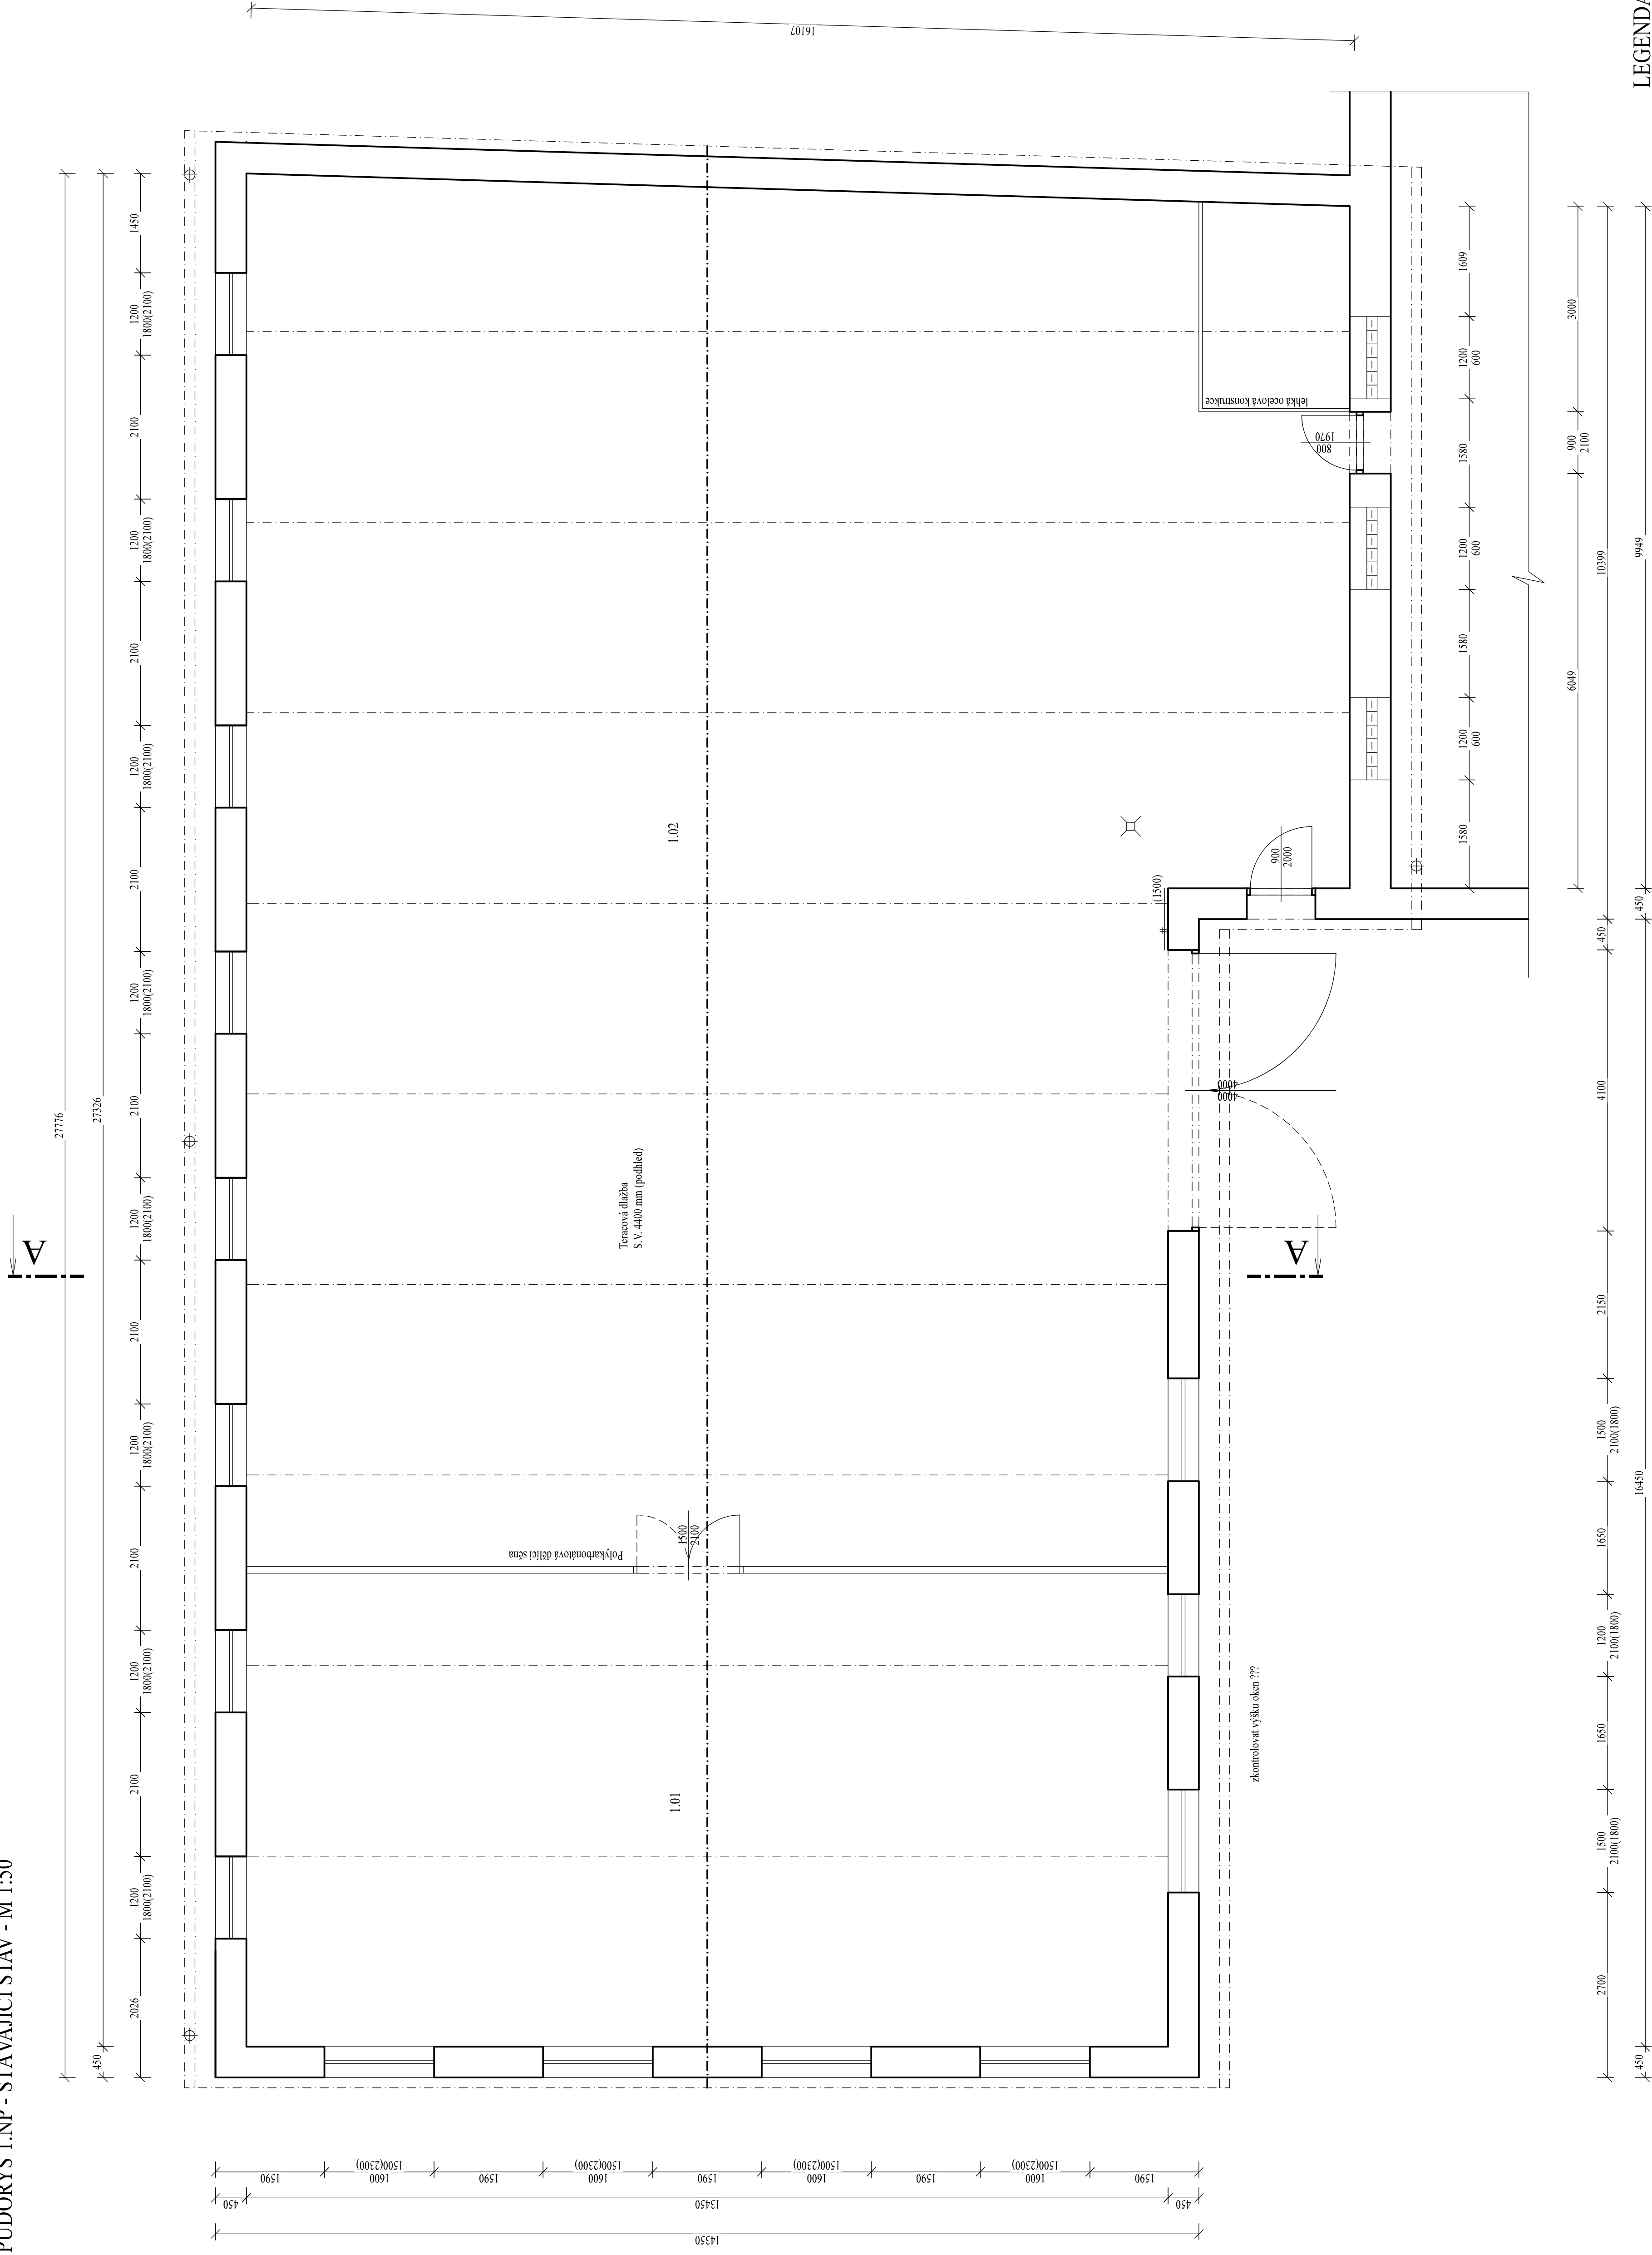

LEGENDA HMOT:

STÁVAJÍCÍ CIHELNÉ ZDIVO STĚN A PŘÍČEK
TLOUŠŤKA VIZ. PŮDORYS

DOKUMENTACE K STAVEBNÍMU ŘÍZENÍ

ZODPOVĚDNÝ PROJEKTANT Ing. JAN POSPÍŠIL	VYPRACOVÁNÍ Ing. JAN POSPÍŠIL	 POSPÍŠIL PROJEKTY Ing. Jan Pospíšil, Ing. Jiří Špaček Soudní zapsání: 141/2015 Sp.zn. S-JS-15/100 IČO: 252 23 2222	04-2023
AVIATOR	DATAUM		8*44
STAVĚNÍ ÚPRAVY DÍLEŇ PRÁZE ŽÁKŮ ŠKOLY k.č. OPARA-PŘEDMĚSTÍ (117178), p.č. 548/6	KOMAT		Č.ŽAK/ČKY
STAVĚNÍ ÚPRAVY DÍLEŇ PRÁZE ŽÁKŮ ŠKOLY k.č. OPARA-PŘEDMĚSTÍ (117178), p.č. 548/6	STAVĚNÍ ÚPR		DSP
OBŠAŤ VÝKRESU: PŮDORYS I NP STÁVAJÍCÍ STAV	MĚŘÍTKO: 1:50	ČÍSLO VÝKRESU: D-01	