


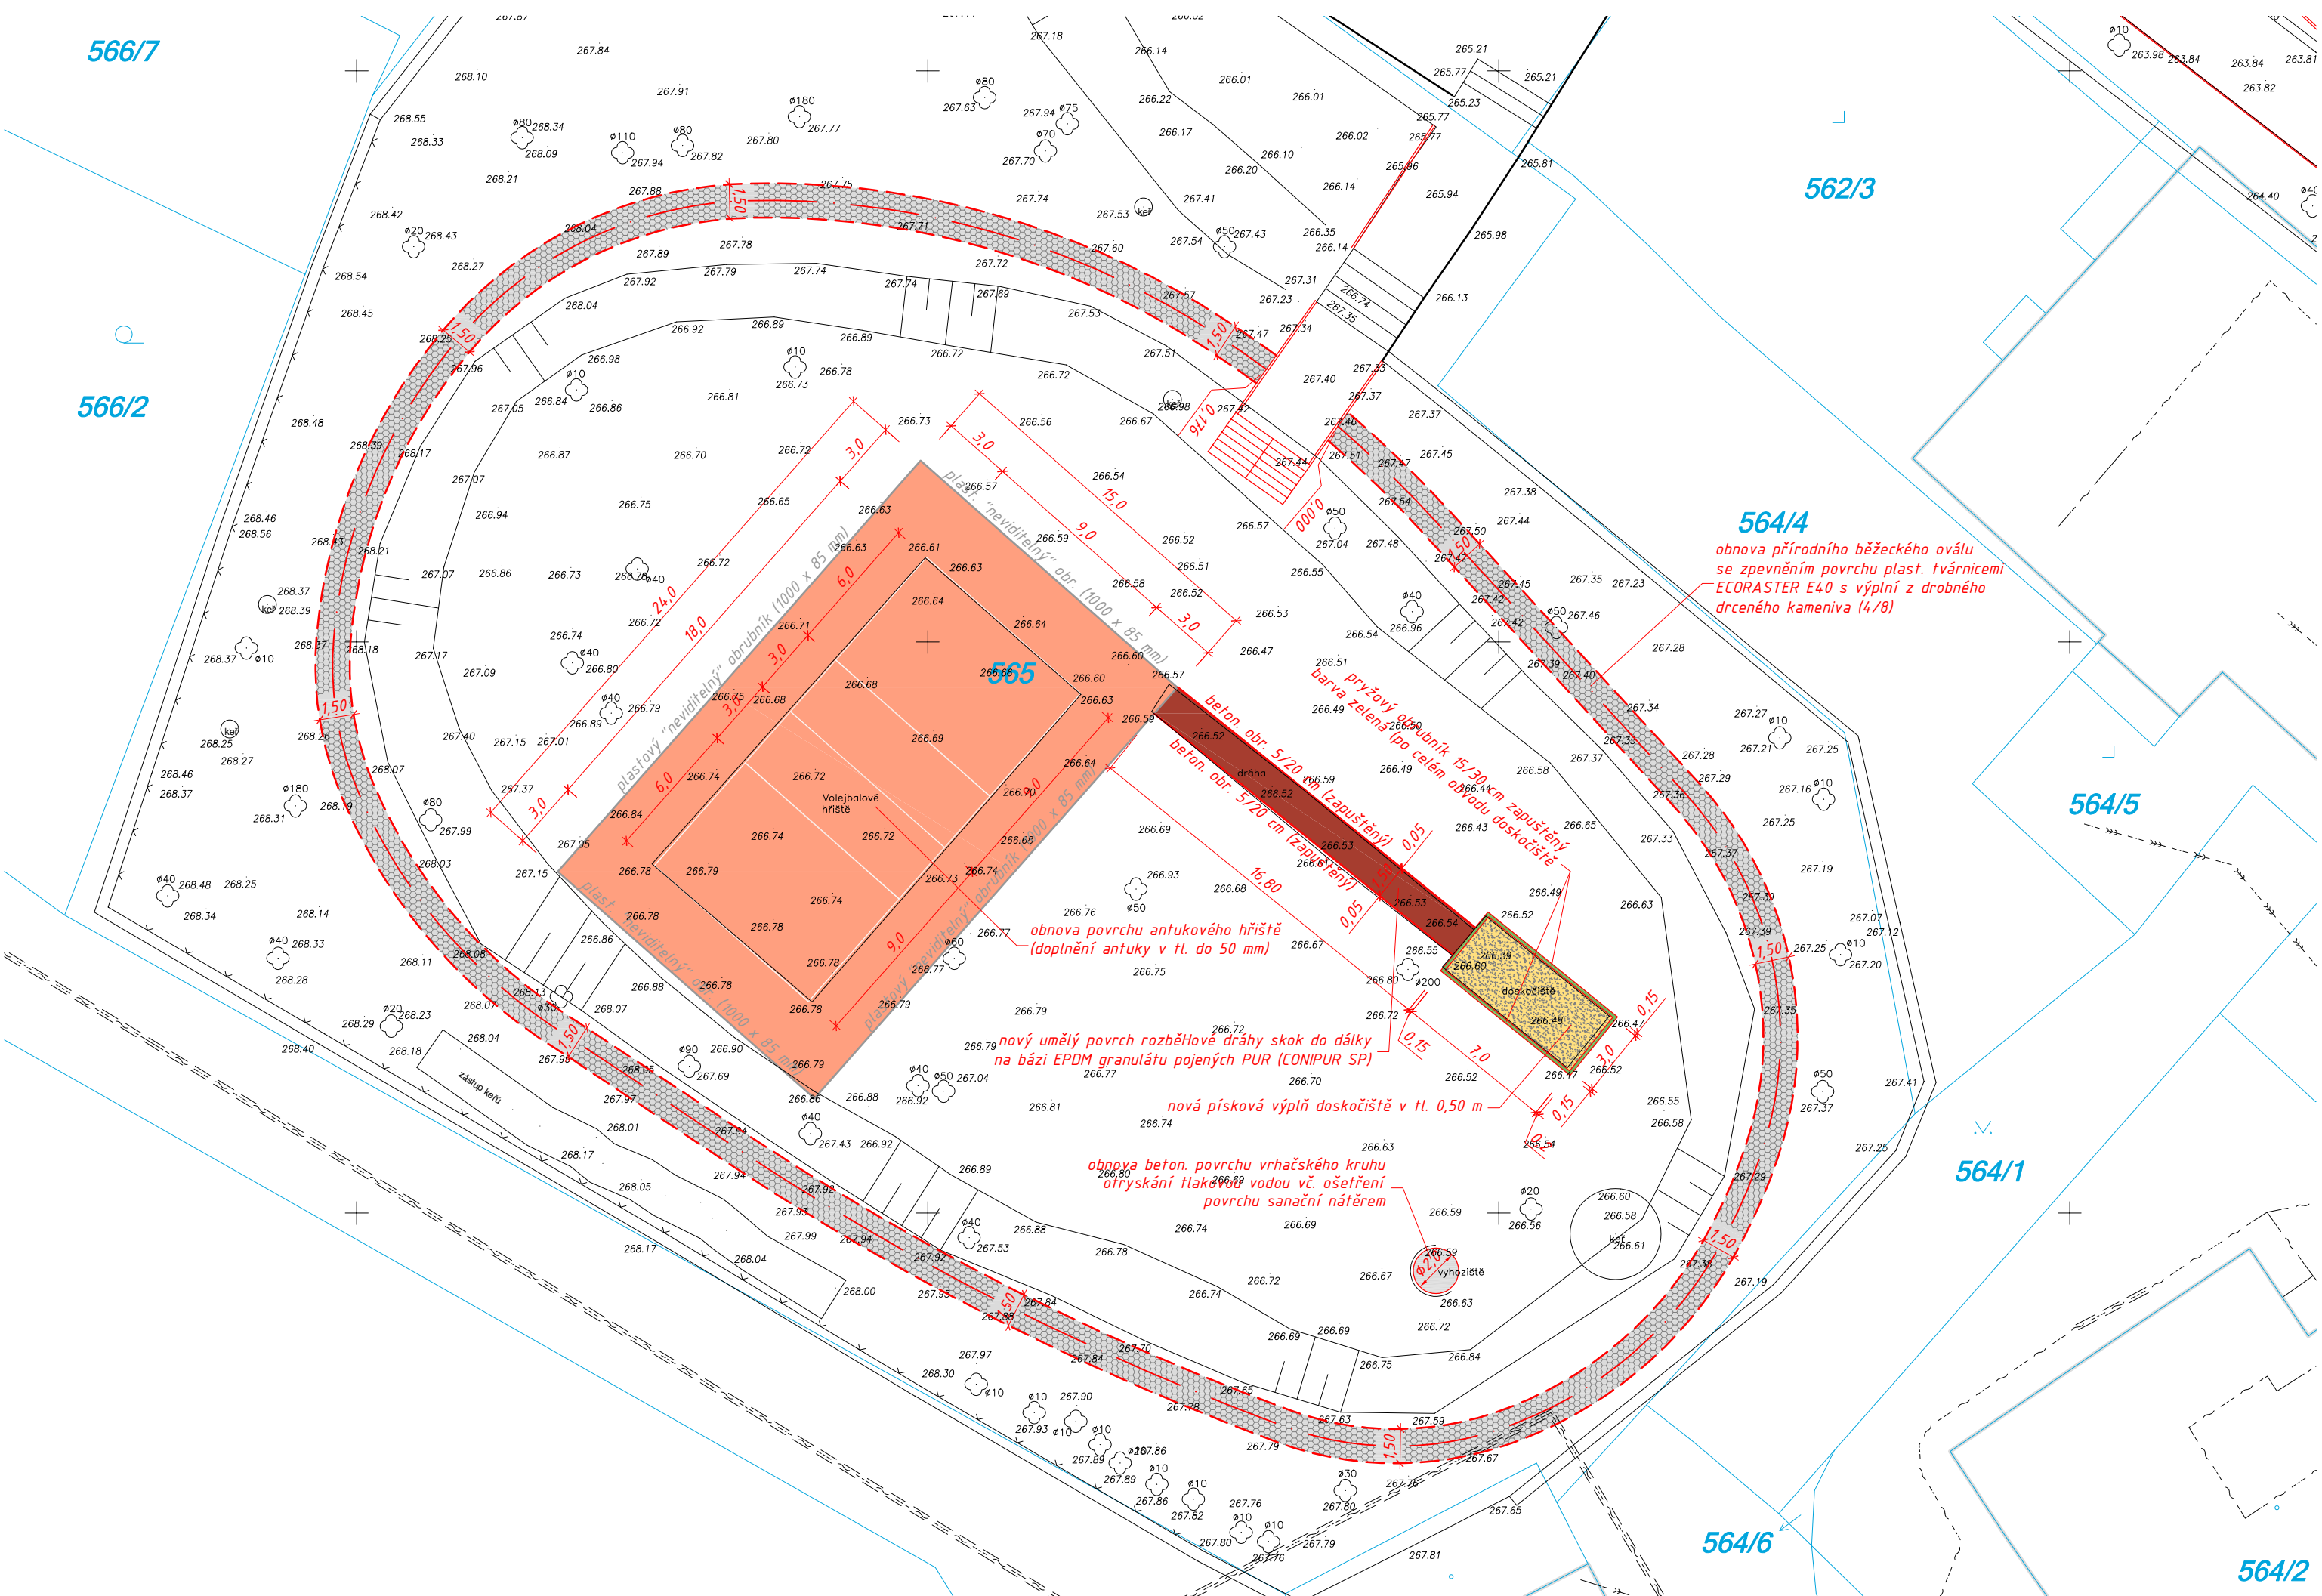

- LEGENDA
- KATASTRÁLNÍ MAPA (DKM Opava - Předměstí)

SKUTEČNÝ STAV (geodetické zaměření polohopisu a výškospisu)

PROJEKTOVÝ STAV

OBNOVA POVRCHU VOLEJBALOVÉHO HRŠTĚ
DOPLNĚNÍ ANTUKOVÉHO POVRCHU V TL. DO 50 mm (vč. hraničení plast. obrubníky)

OBNOVA PŘÍRODNÍHO BĚŽECKÉHO OVÁLU
ZPEVNĚNÍ POVRCHU PLASTOVÝMI TVÁRNICEMI S VÝPLNÍ Z DROBNÉHO KAMENIVA

ROZBĚHOVÁ DRÁHA PRO SKOK DO DÁLKY S UMĚLÝM POVRCHEM (CONIPUR SP)
BARVA ČERVENÁ

OBNOVA DOSKOČIŠTĚ PRO SKOK DO DÁLKY
PRYŽOVÁ OBRUBA A NOVÁ PÍSKOVÁ VÝPLŇ
- STÁVAJÍCÍ INŽENÝRSKÉ SÍTĚ

podzemní vedení silových kabelů NN do 1 kV (ČEZ Distribuce, a.s.)

podzemní vedení telekomunikačních metalických a optických kabelů (CETIN a.s.)

nadzemní vedení telekomunikačních metalických a optických kabelů (CETIN a.s.)

vodovod a vodovodní přípojky (SmVaK Ostrava a.s.)

stoka a přípojky jednotné kanalizace (SmVaK Ostrava a.s.)

přípojky dešťové kanalizace (v majetku vlastníků připojených nemovitostí)

P O Z N Á M K A :

PŘED ZAHÁJENÍM ZEMNÍCH PRACÍ JE ZHOTOVITEL STAVBY POVINEN POŽÁDAT JEDNOTLIVÉ SPRÁVCE NEBO VLASTNÍKY PODZEMNÍCH SÍTÍ TECHNICKÉ INFRASTRUKTURY O JEJICH VYTÝČENÍ.

SOUŘADNICOVÝ SYSTÉM: JTSK
VÝŠKOVÝ SYSTÉM: B.p.v.

102

projektová dokumentace pro provádění stavby v rozsahu podle přílohy č. 8 k vyhlášce č. 131/2024 Sb. o dokumentaci staveb			Datum		Podpis
Zněny	c				
	b				
	a				
Navrhl / vypracoval Ing. NOVÁK Zbyněk			Zodp. projektant Ing. NOVÁK Zbyněk		Techn. kontrola Ing. NOVÁK Zbyněk
podpis :			podpis :		podpis :
Obec : OPAVA			Kraj : MORAVSKOSLEZSKÝ		Formát A4 x 3
Objednatel : SPŠ stavební, Opava, přísp. org., Mírová 630/3, 746 01 Opava			Datum 05/2026		Čís. zakázky 26-10-DPS
Akce : Obnova zpevněných a sportovních ploch na SPŠ stavební Opava SO 102 - Obnova sportovních ploch			Stupeň : P D P S		Souprava :
Příloha :			Měřítko : 1 : 250		
SITUACE			Příloha č. : 102-2a		