


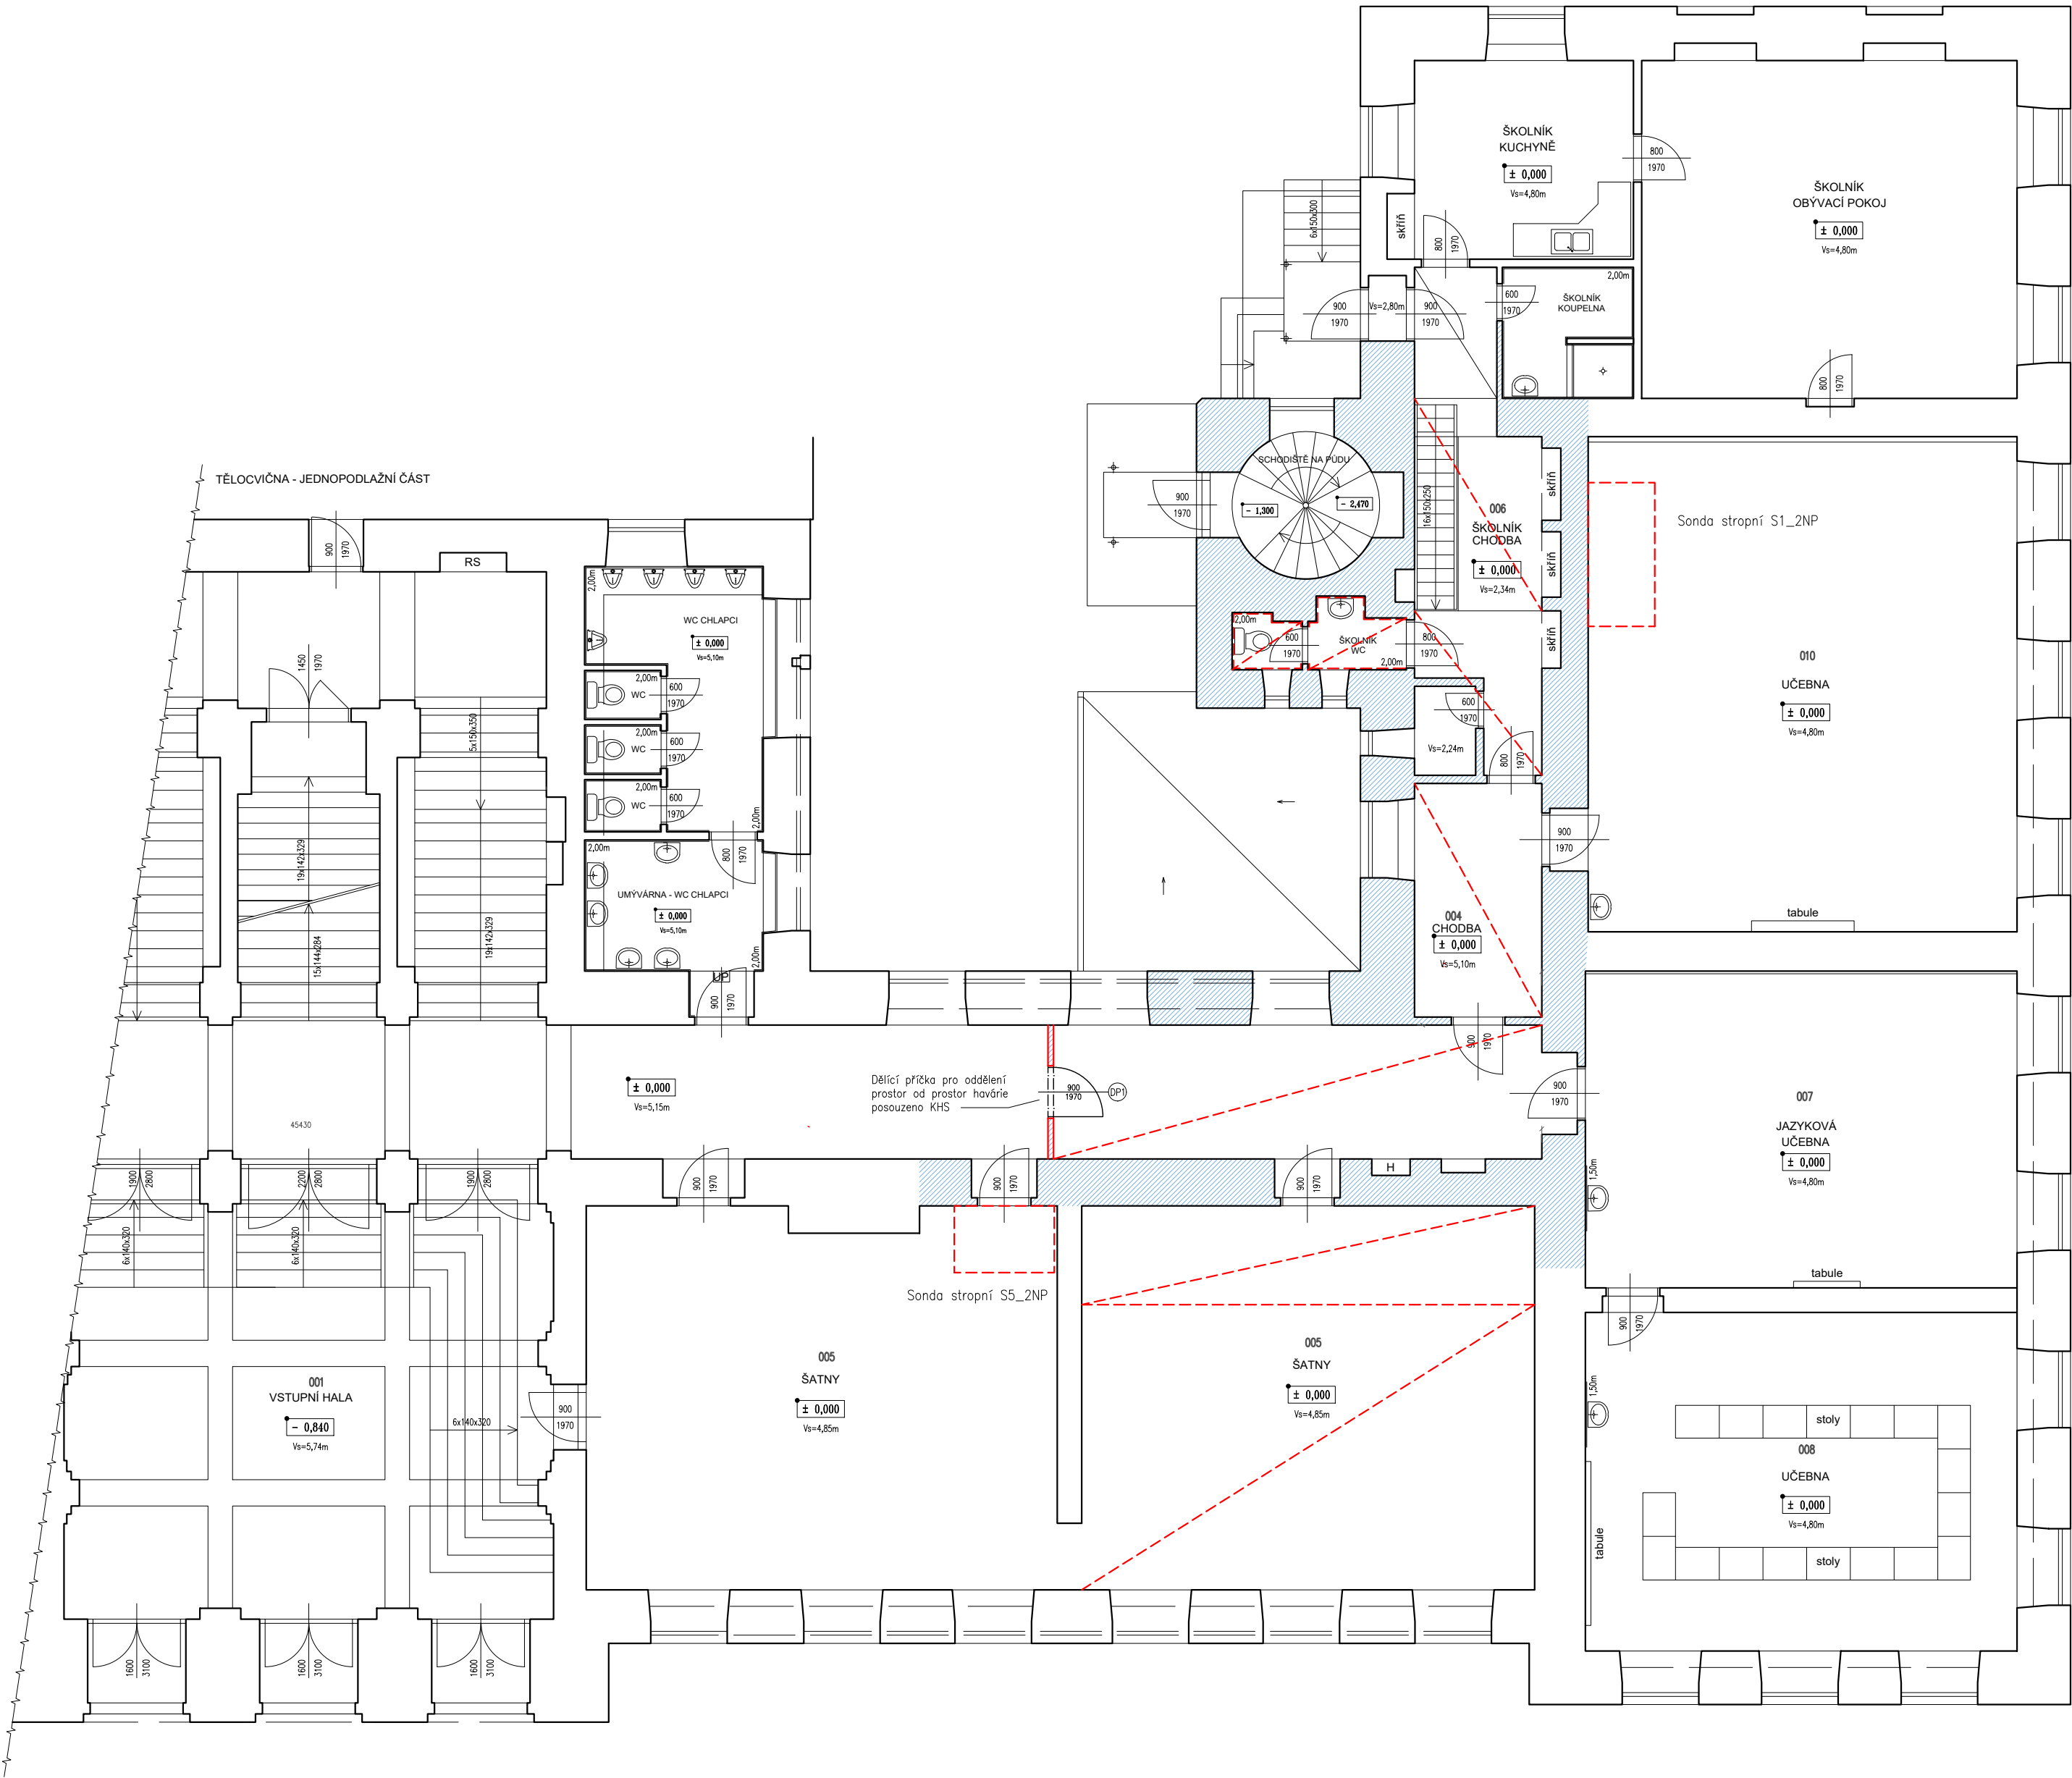

LEGENDA ZNAČENÍ

- ZASAŽENÉ ZDIVO VLHKOSTÍ – CIHLA PÁLENÁ
- ZASAŽENÉ A SNESENÉ STROPNÍ SKLADBY vč. SDK PODHLEDU
- PROVEDENÉ STROPNÍ SONDY

POZNÁMKY

POPIS ZASAŽENÝCH KONSTRUKCÍ – 1.NP
V prostoru 1.NP byly identifikovány lokální až plošné projevy sekundárního zavlhnutí konstrukcí v návaznosti na havárii vody ve vyšších podlažích. Zavlhnutí se projevuje zejména v podhledech, stropních konstrukcích, navazujících stěnových částech a v místech instalačních prostupů.

Zasažené oblasti jsou soustředěny především v komunikačních trasách, hygienickém zázemí a navazujících učebnách. Byla provedena orientační diagnostika a lokální sondy pro ověření skladby konstrukcí a rozsahu degradace.

V označených úsecích byla potvrzena zvýšená vlhkost konstrukcí, lokální degradace omítkových vrstev a riziko sekundárního biologického napadení. Rozsah zásahu je zakreslen schematicky dle zjištěného průběhu vlhkostních map a sond.

Podrobné skladby konstrukcí, výsledky průzkumu a návrh sanačních opatření jsou uvedeny v technické zprávě STP.

První Redo Servis s.r.o. Břežinova 990/23 IČ: 26822296 tel. +420 608 811 821 1.redo.servis@gmail.com	ODPOVĚDNÝ PROJEKTANT:	DATUM: 03/2026	PARÉ:	
	VYPRACOVAL: Patrik Romanidis	STUPEŇ PD: STP		
		MĚŘÍTKO: 1:100		
PROJEKT:	STAVEBNĚ TECHNICKÝ PRŮZKUM			
LOKALITA:	Gymnázium, Krnov, příspěvková organizace			
INVESTOR:	Moravskoslezský kraj 28. října 117, 702 18 Ostrava			
ČÁST PD: D.1.1	ARCHITEKTONICKO-STAVEBNÍ ŘEŠENÍ	VÝKRES: PŮDORYS 1.NP	ČÍSLO VÝKRESU: 02	