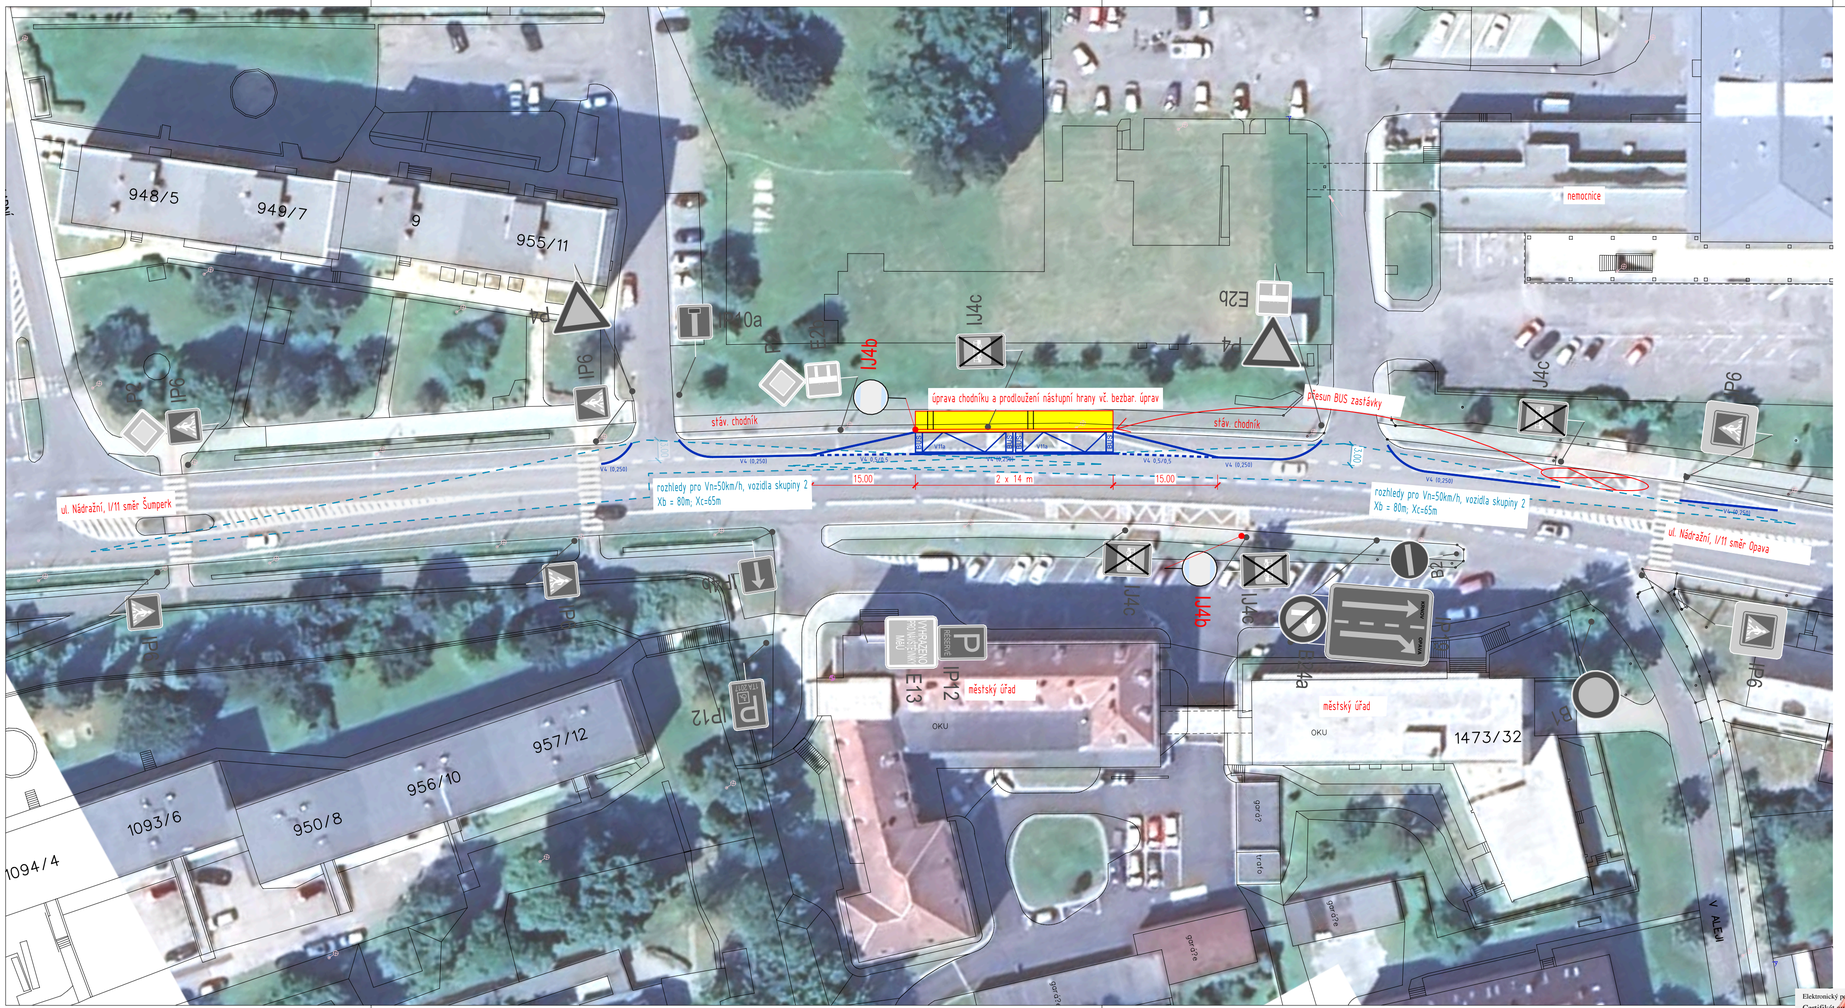

LEGENDA PLOCH

ROZHLEDOVÉ PLOCHY

PŘEDLAŽDĚNÍ CHODNÍKU

S

PŘESUN BUS ZASTÁVKY BRUNTÁL, NEMOCNICE

Bruntál, ul, Nádražní

MĚŘÍTKO 1:500

DATUM duben 2026

DOPRAVNÍ SITUACE 1

Elektronický podpis: ČVUT 2026
Certifikát autora podpisu:
Jméno: Jiří Škrabák