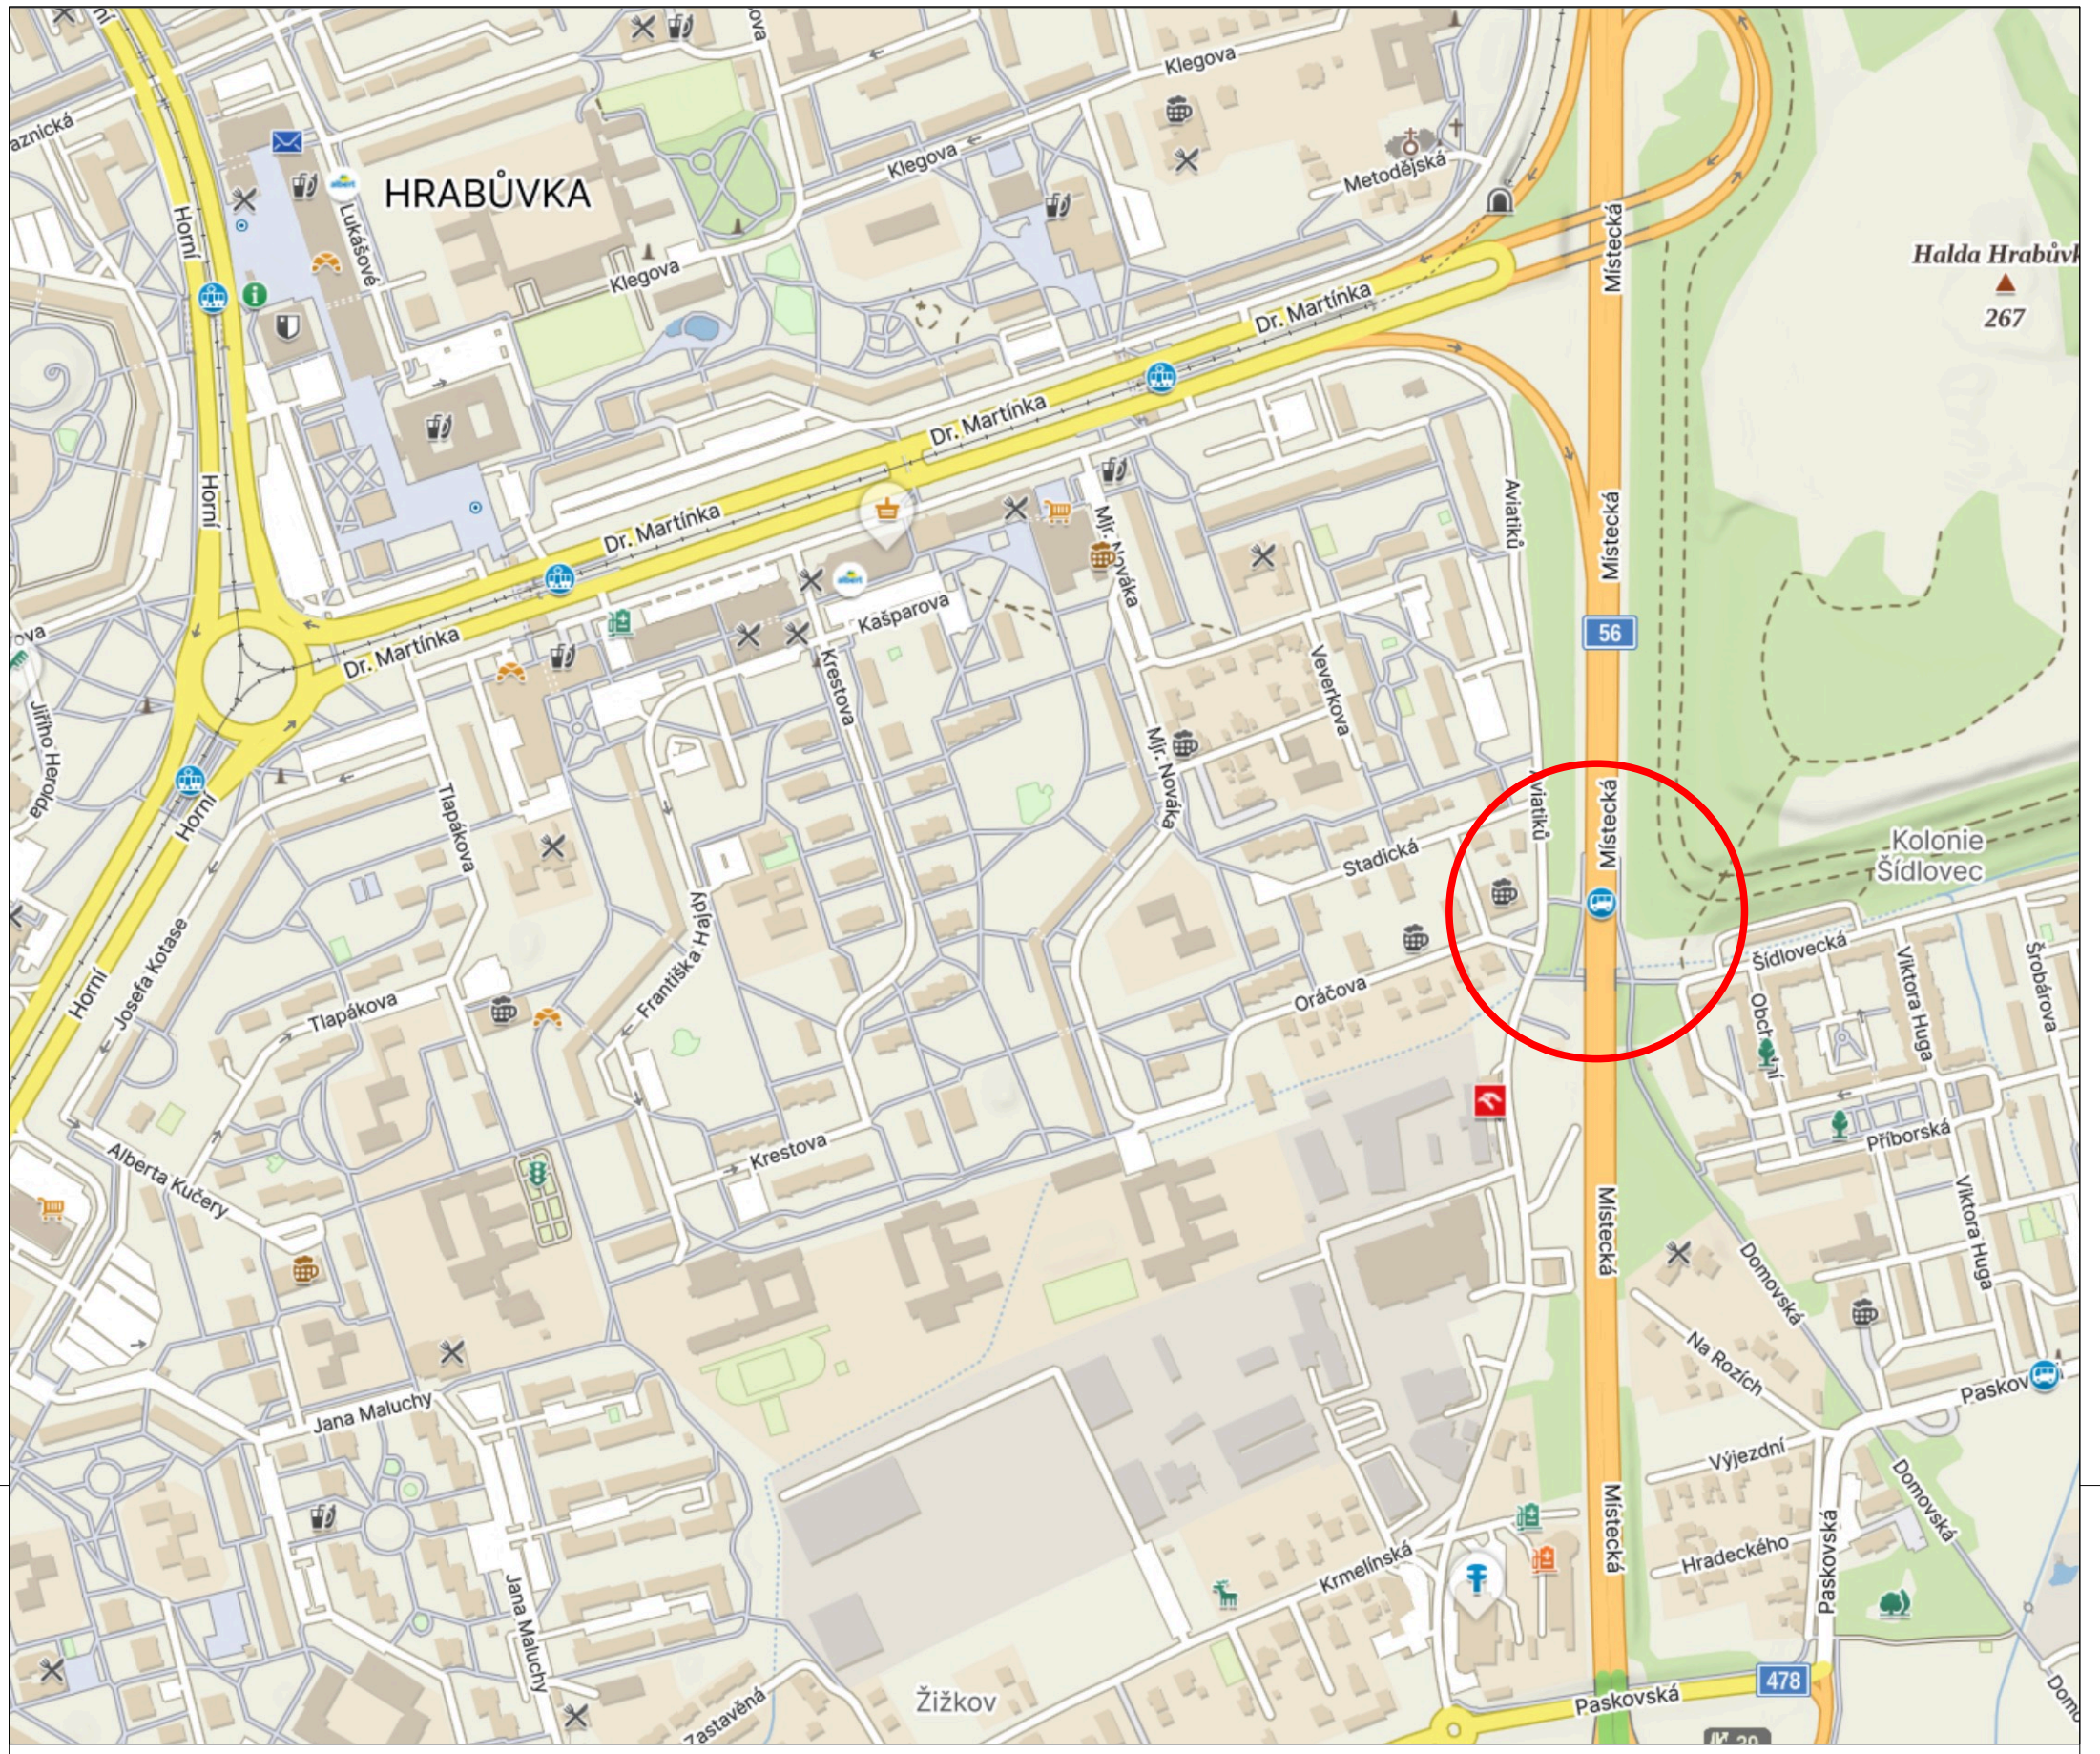

Omezený úsek

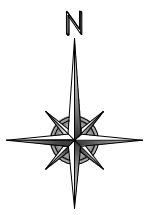

A15 Navržené přechodné DZ

P4 Stávající svislé DZ

P4 Zrušené stávající svislé DZ

Autor:	Dopravní Značení Tkadleček, Grudova 4, 747 05 Opava		
Zodp. projektant:	Jan Tkadleček		IČO: 087 346 31
Vypracoval:	Jan Tkadleček		tel.: 737 351 772
Kontroloval:	Jan Tkadleček		Datum: 09/2026
Měřítko: 1:5000	Číslo zakázky: 214/2026		Formát: A3
Zadavatel:	eMCe ProStav, s.r.o., Lískovecká 1744, Frýdek, 738 01 Frýdek-Místek		
Stavba:	Elektronické informační panely - Přípojka nízkého napětí - zastávka Hrabůvka benzina, směr F-M a Ova		
Popis:	Přehledná situace		

TKADLEČEK Dopravní značení
tkadlecek.cz
znacky@tkadlecek.cz

Výkres číslo: