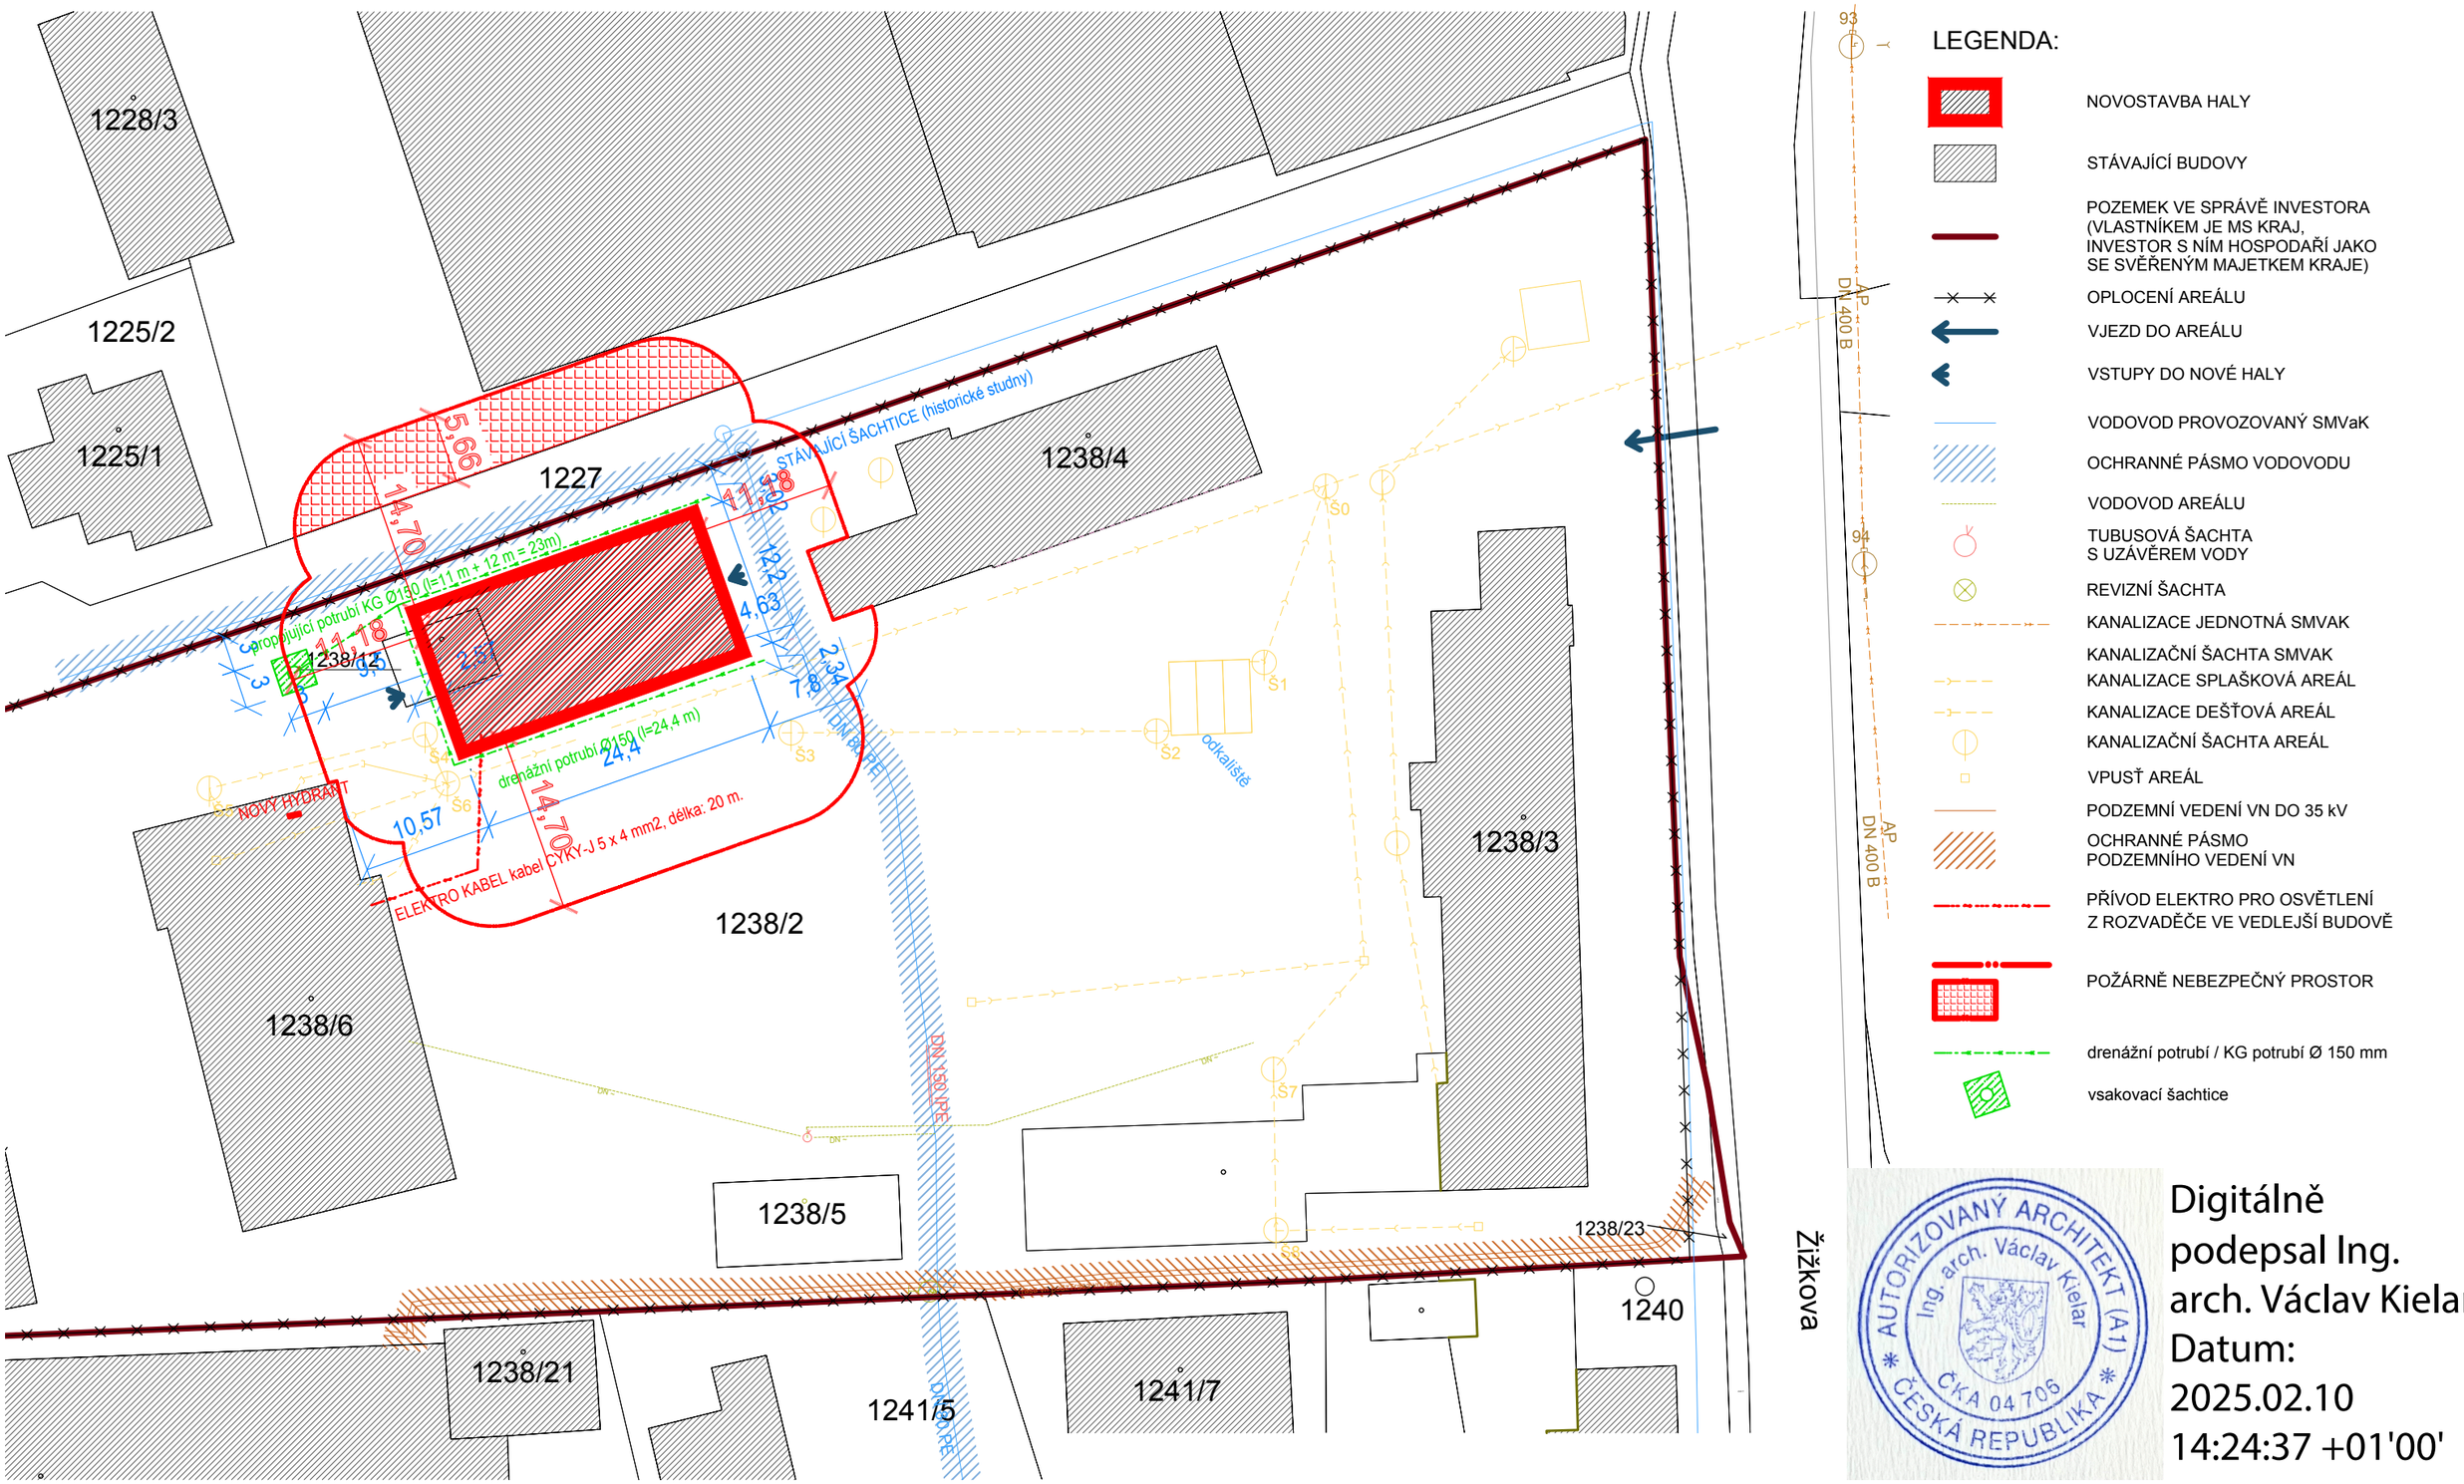

LEGENDA:

- NOVOSTAVBA HALY
- STÁVAJÍCÍ BUDOVY
- POZEMEK VE SPRÁVĚ INVESTORA (VLASTNÍKEM JE MS KRAJ, INVESTOR S NÍM HOSPODAŘÍ JAKO SE SVĚŘENÝM MAJETKEM KRAJE)
- OPLOCENÍ AREÁLU
- VJEZD DO AREÁLU
- VSTUPY DO NOVÉ HALY
- VODOVOD PROVOZOVANÝ SMVaK
- OCHRANNÉ PÁSMO VODOVODU
- VODOVOD AREÁLU
- TUBUSOVÁ ŠACHTA S UZÁVĚREM VODY
- REVIZNÍ ŠACHTA
- KANALIZACE JEDNOTNÁ SMVAK
- KANALIZAČNÍ ŠACHTA SMVAK
- KANALIZACE SPLAŠKOVÁ AREÁL
- KANALIZACE DEŠŤOVÁ AREÁL
- KANALIZAČNÍ ŠACHTA AREÁL
- VPUSŤ AREÁL
- PODZEMNÍ VEDENÍ VN DO 35 kV
- OCHRANNÉ PÁSMO PODZEMNÍHO VEDENÍ VN
- PŘÍVOD ELEKTRO PRO OSVĚTLENÍ Z ROZVADĚČE VE VEDLEJŠÍ BUDOVĚ
- POŽÁRNĚ NEBEZPEČNÝ PROSTOR
- drenážní potrubí / KG potrubí Ø 150 mm
- vsakovací šachtice

AUTORIZOVANÝ ARCHITEKT (A1) Ing. arch. Václav Kielar ČKA 04 706 ČESKÁ REPUBLIKA

Digitálně podepsal Ing. arch. Václav Kielar
Datum: 2025.02.10 14:24:37 +01'00'

OBECNÁ POZNÁMKA:
Projektová dokumentace je vypracována dle stavebního zákona č. 283/2021 Sb., o územním plánování a stavebního řádu, ve znění zákona č. 350/2012 Sb., k účelu pro vydání stavebního povolení (v souladu s vyhláškou č. 131/2024 Sb.). V případě použití této dokumentace k jiným účelům než pro potřeby výše (jako například pro provedení stavby, zajištění dodávek vlastních či korporací aj.), nebere zpracovatel této projektové dokumentace žádné záruky za případnou škodu, která by tímto vznikla komukoliv, jako např. objednateli - stavebníkovi nebo dodavatelské organizaci - zhotoviteli.

Projekt:
HALA NA ŘEZIVO, SSŘ, F - M, p.o., pracoviště Frýdlant n. O.

±0,000 = 368,000 m n.m. Bpv

Autor:	Kreslil:	Fáze:		Název výkresu:	Číslo výkresu:
atelier KIELAR s.r.o. Raisova 2468, 738 01 Frýdek-Místek T: 777 581 803 M: atelier@kielar.fm	Ing. arch. Václav Kielar	DPZ		Koordinační situace	C.2
	Investor: Střední škola řemesel, F-M, Pionýrů 2069	Datum: 12/2024			
		Měřítko: M 1:500	Formát: A3		