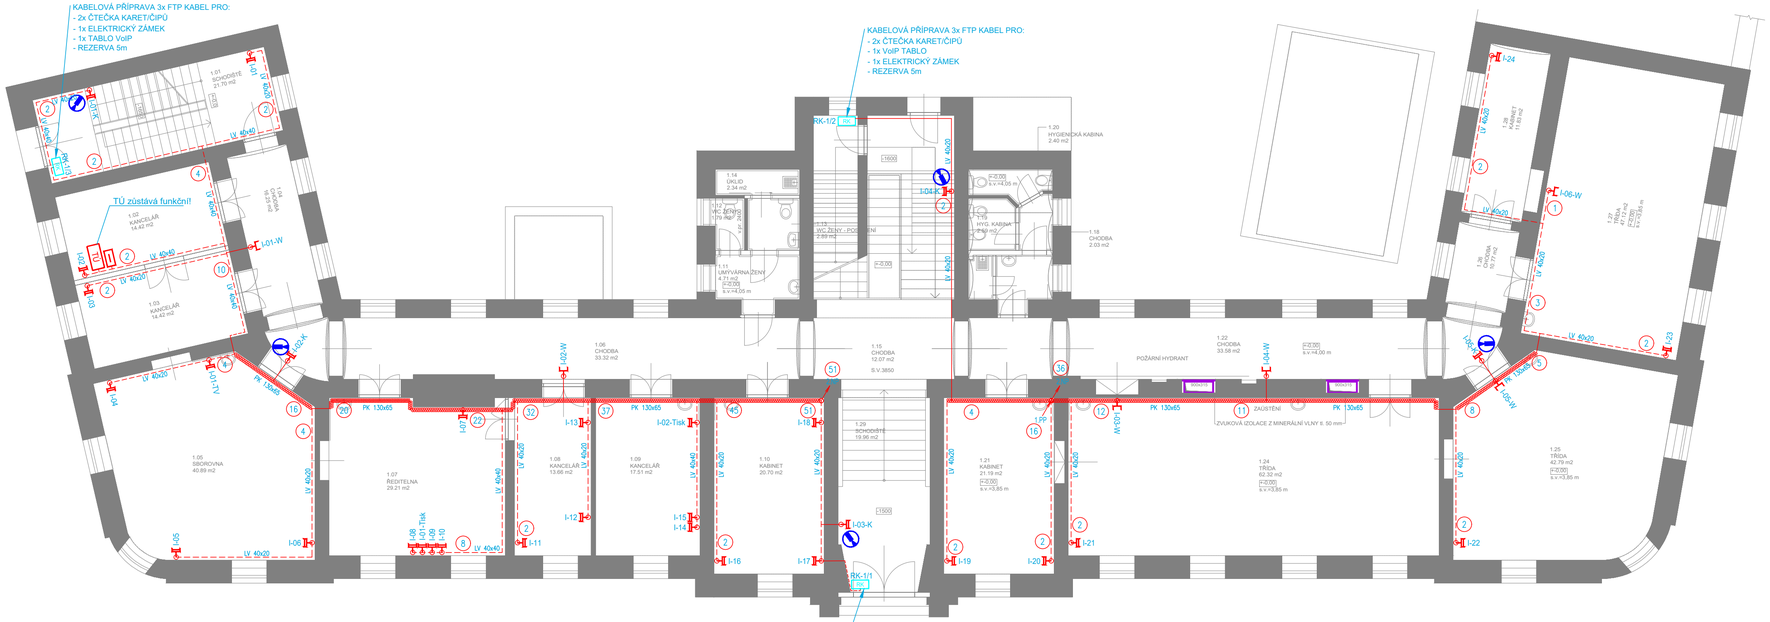

LEGENDA SK:

- DR — SK – DATOVÝ ROZVAĎEČ
- SK – ZÁSUVKA SK 2x RJ-45
- SK – ZÁSUVKA SK 1xRJ-45
- TÚ — SK – TELEFONNÍ ÚSTŘEDNA
- SK – TLK. ROZVAĎEČ, ROZHRANÍ JTS
- CCTV – KAMERA – POUZE PŘÍPRAVA
- KABEL. TRASA V PARAPETNÍM ŽLABU
- KABEL. TRASA V PVC LIŠTÁCH LV NA ZDI
- KABEL. TRASA VE ŽLABU MERKUR ZAVĚŠENA NA STROPĚ
- KRABICE PŘÍSTROJOVÁ KU 68
- 10 — SK – POČET KABELU FTP kat. 6A

OZNAČENÍ ZÁSUVEK SK:

I-01-W
- ZAŘÍZENÍ
- POŘ. ČÍSLO ZÁSUVKY
- PODLAŽÍ

-	ZÁSUVKA PRO PC, TELEFONY (v=0,3m)
- W	ZÁSUVKA PRO WIFI ACCESS POINT (v=2,5m)
- T	ZÁSUVKA PRO TISKÁRNU (v=0,3m)
- K	ZÁSUVKA PRO KAMERU CCTV (v=2,5m)
- TV	ZÁSUVKA PRO TELEVIZI (v=2,5m)
- VJ	ZÁSUVKA PRO TERMINÁL VÝDEJ JÍDLA (v=0,3m)
- DT	ZÁSUVKA PRO DOMÁCÍ TELEFON (v=1,5m)
- IT	ZÁSUVKA PRO INTERAKTIVNÍ TABULI (v=1,5m)

LEGENDA EKV - POUZE KABELOVÁ PŘÍPRAVA:

- RK — EKV – ROZVODNÁ KRABICE 20x20x10cm
- EKV – ČTEČKA
- EKV – EL. ZÁMEK

Sada :

Projektová dokumentace k modernizaci síťové infrastruktury

Místo :	**Husovo náměstí 1, 794 01 Krnov**
Investor :	SPGŠ a SZŠ Krnov, Jiráskova 841/1a, Krnov 794 01
Stupeň :	**DPS**
Zodp. projektant :	Jan Kupec - autorizovaný technik ČKAIT v oboru technika prostředí staveb
Autor :	Jan Kupec - autorizovaný technik ČKAIT v oboru technika prostředí staveb
Vypracoval :	Bc. Jakub Kupec
Datum :	**04/2024**

KUPEC PROJEKCE SLP

zak. č.: 2024/04D

formát: 4 x A4

měřítko: 1:100

Půdorys 1.NP- Husovo náměstí

č.v. 03

KANCELÁŘ: KOBLOVSKÁ 343, 725 29 OSTRAVA 29 TEL.: 773 435 555 E-MAIL: KUPEC.PROJEKCE@SEZNAM.CZ