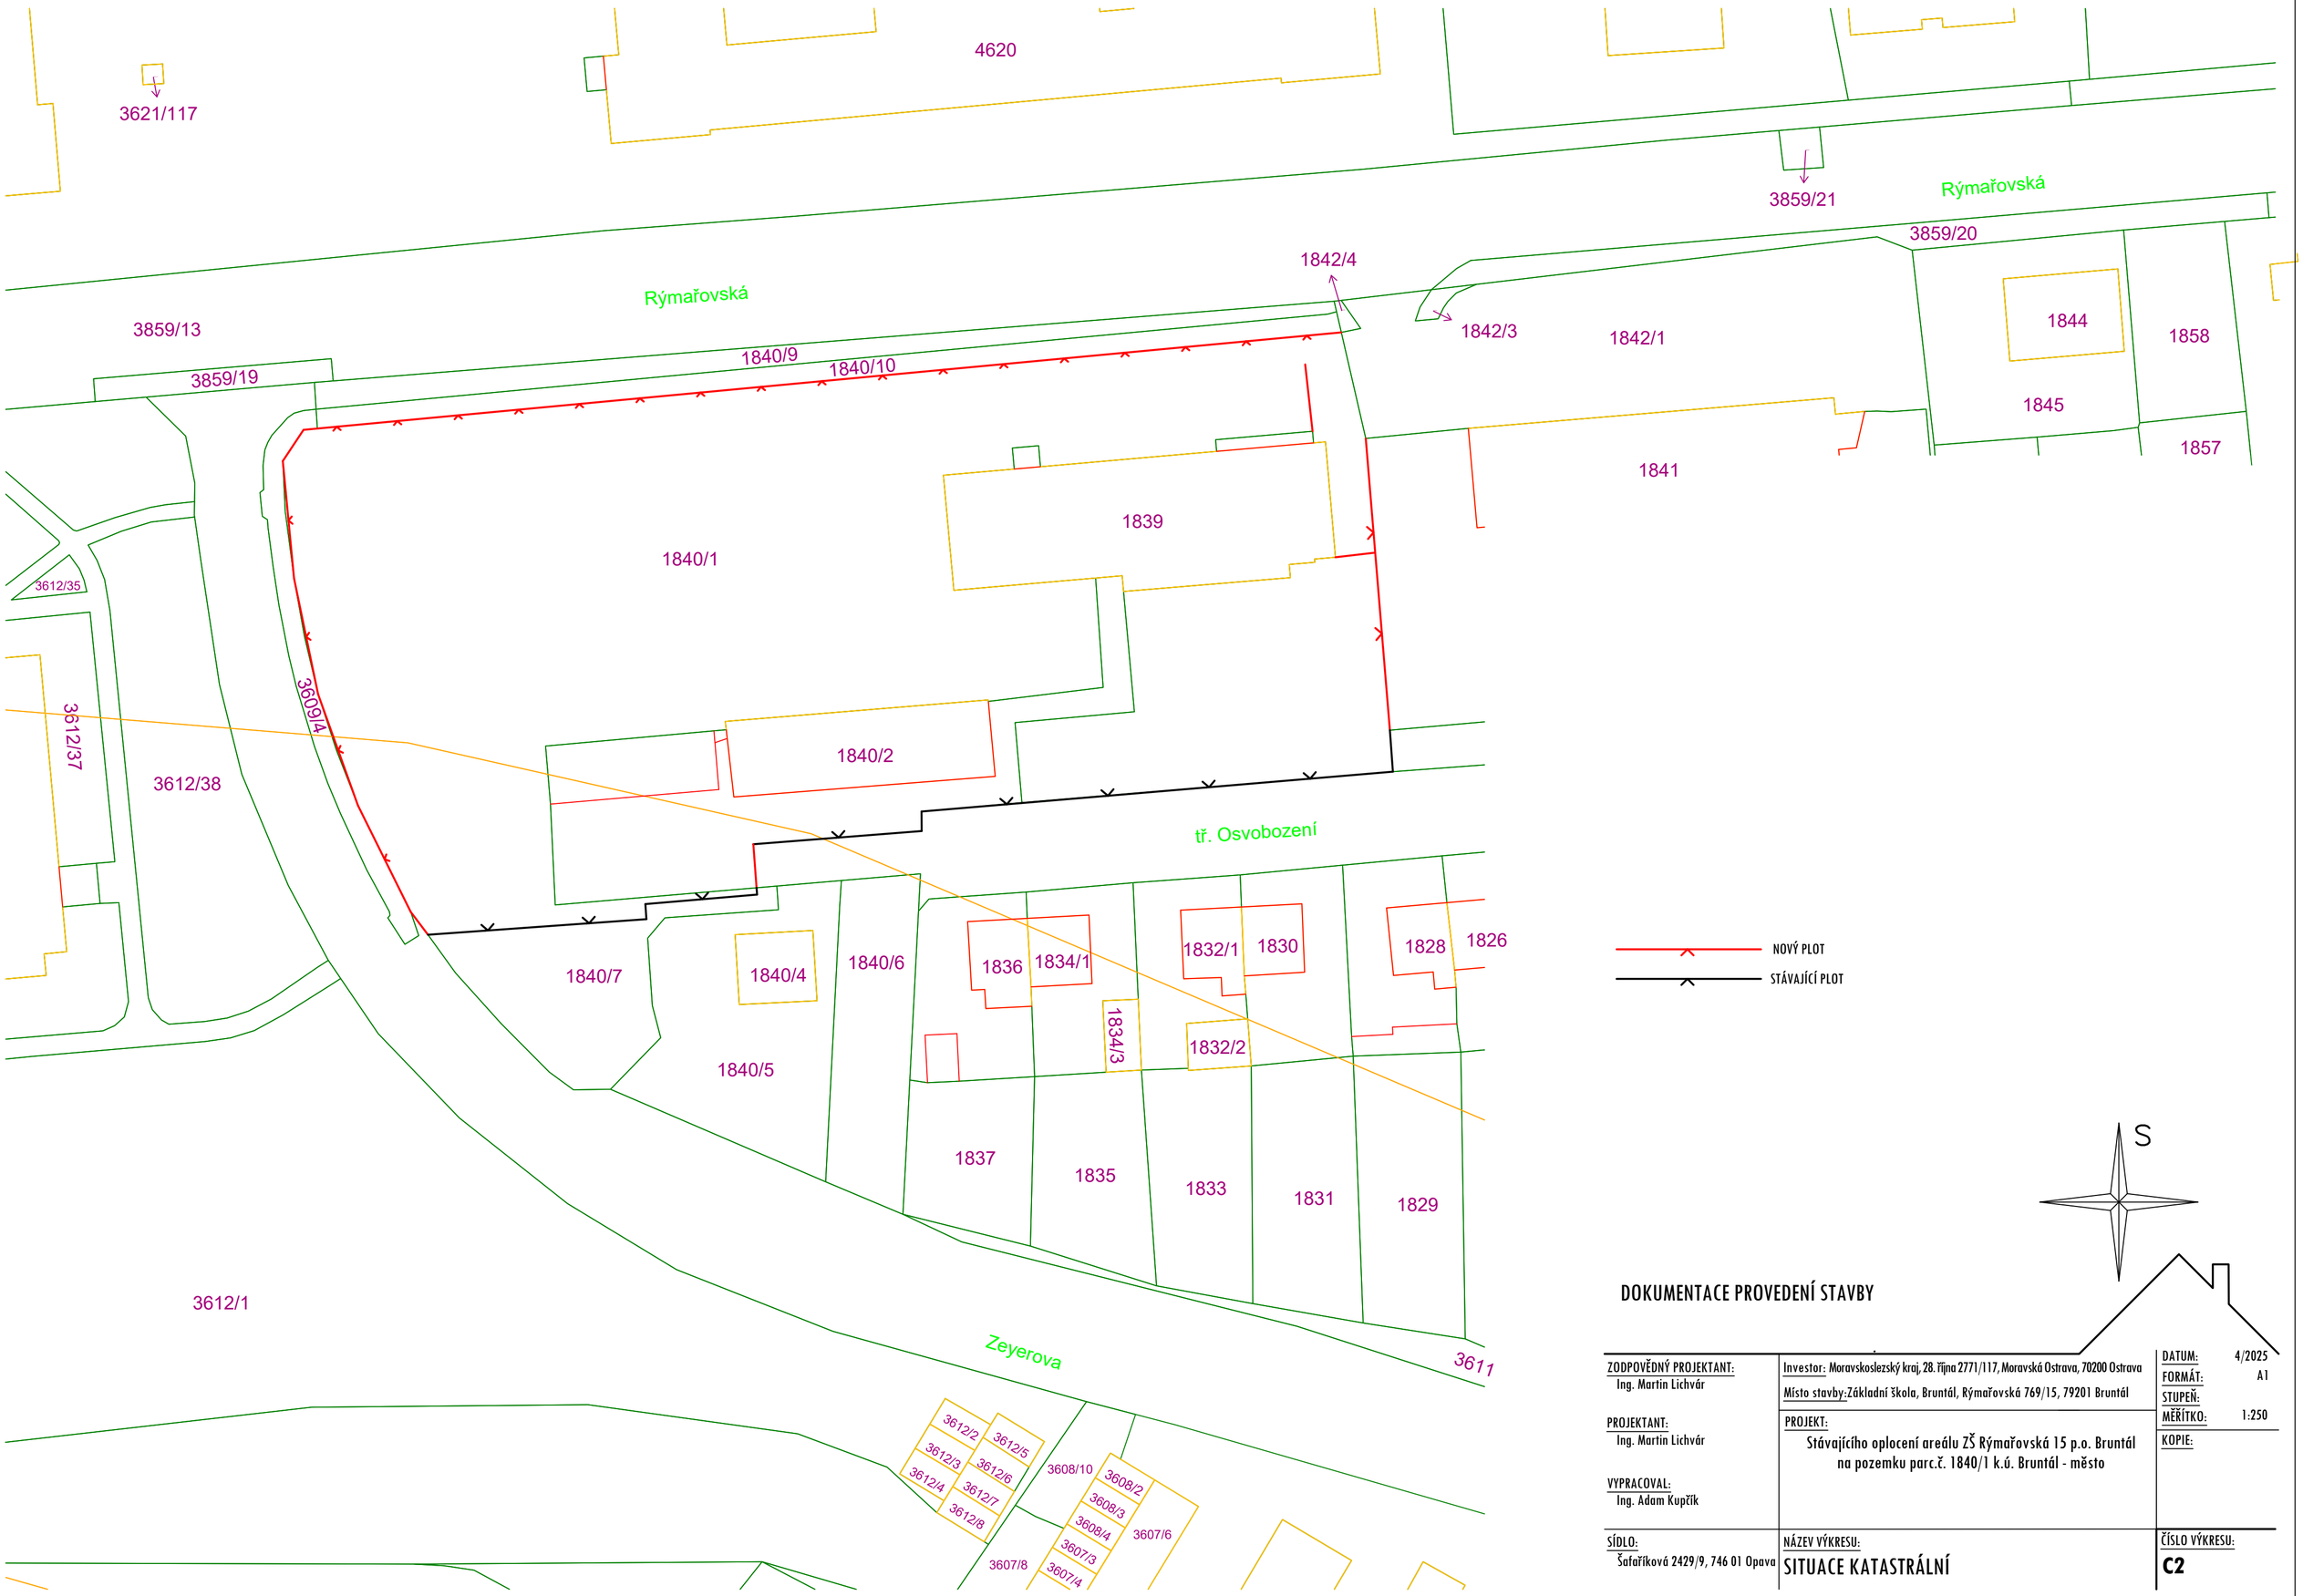

NOVÝ PLOT

STÁVAJÍCÍ PLOT

S

DOKUMENTACE PROVEDENÍ STAVBY

ZODPOVĚDNÝ PROJEKTANT: Ing. Martin Lichvár	Investor: Moravskoslezský kraj, 28. října 2771/117, Moravská Ostrava, 70200 Ostrava Místo stavby: Základní škola, Bruntál, Rýmařovská 769/15, 79201 Bruntál	DATUM: 4/2025 FORMÁT: A1 STUPEŇ: MĚŘÍTKO: 1:250
PROJEKTANT: Ing. Martin Lichvár	PROJEKT: Stávajícího oplocení areálu ZŠ Rýmařovská 15 p.o. Bruntál na pozemku parc.č. 1840/1 k.ú. Bruntál - město	KOPIE:
VYPRACOVAL: Ing. Adam Kupčík		
SÍDLO: Šafaříkova 2429/9, 746 01 Opava	NÁZEV VÝKRESU: SITUACE KATASTRÁLNÍ	ČÍSLO VÝKRESU: C2