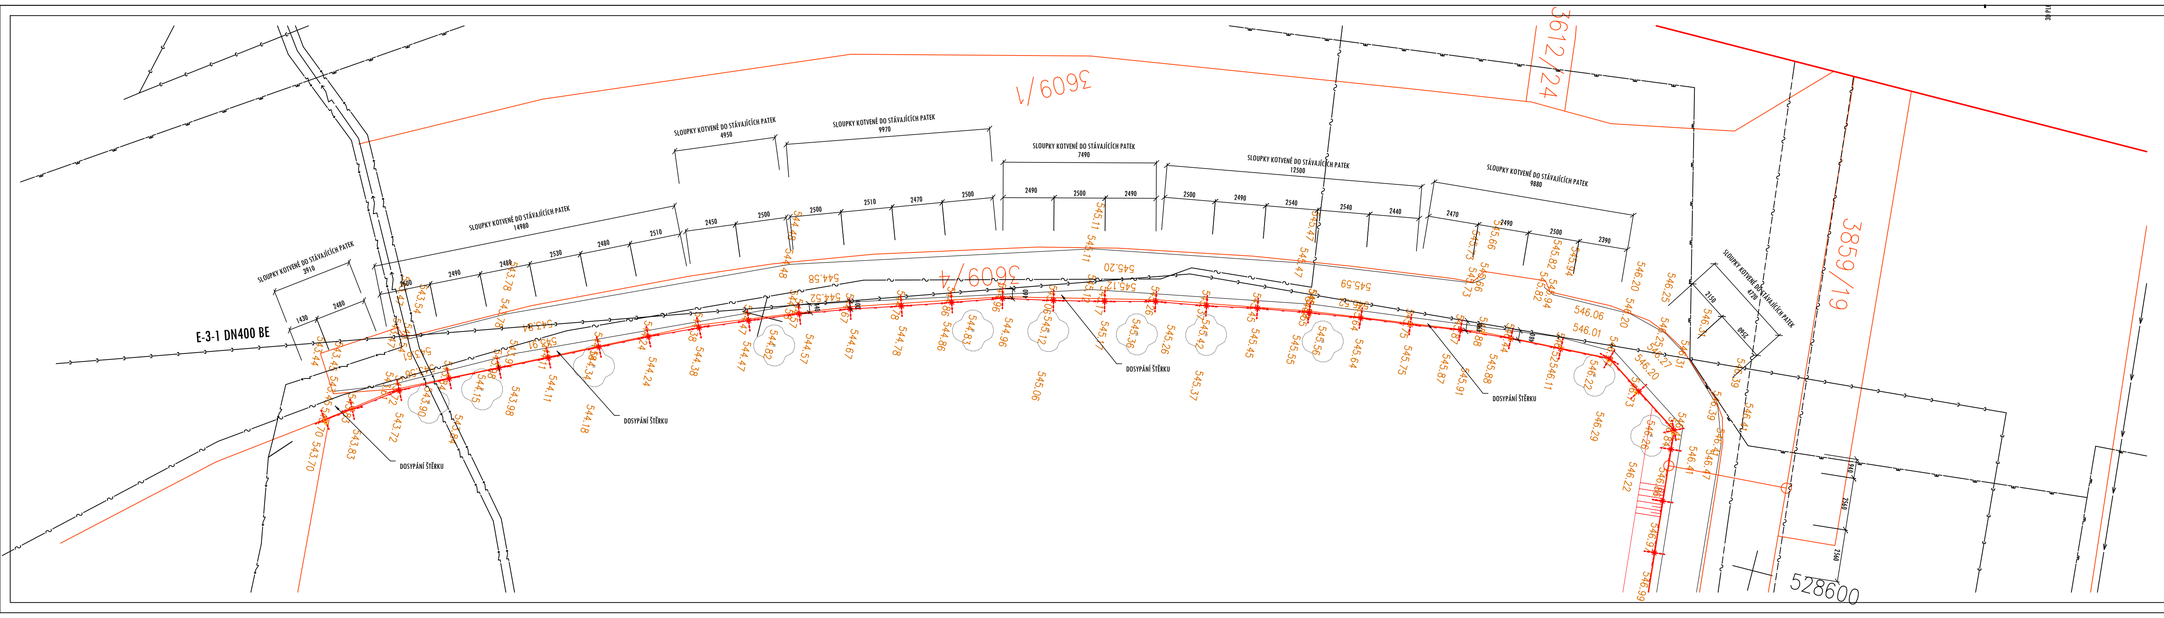

LEGENDA

- NOVÝ SLOUPEK 40x60mm - BARVA VIZ ASR
- 3D PLOT - OPLOCENÍ VÝŠKA 1530 mm DÉLKA 2500 mm TL. DRÁTU 5mm VELIKOST OK 50x200mm- ŽÁROVÝ ZINEK
  SOUČÁSTÍ PLOTU PODHRABOVÉ DESKY VÝŠKY 300mm
- 3D PLOT - OPLOCENÍ VÝŠKA 1530 mm DÉLKA 2500 mm TL. DRÁTU 5mm VELIKOST OK 50x200mm- ŽÁROVÝ ZINEK
  SOUČÁSTÍ PLOTU ZÍDKA ZE ZTRACENÉHO BEDNĚNÍ TL. 290mm
- ZELEŇ STÁVAJÍCÍ
- 540.78 VÝŠKOVÉ ZAMĚŘENÍ STÁVAJÍCÍHO TERÉNU

BARVA OPLOCENÍ:
ULICE RÝMAŘOVSKÁ A ZE STRANY FIRMY IKAR s.r.o.
PLOTOVÉ DÍLCE - ŽÁROVÝ ZINEK - PŘÍRODNÍ
SLOUPKY ČERVENÉ - RAL 3003
ULICE ZEYEROVA
PLOTOVÉ DÍLCE - ŽÁROVÝ ZINEK - PŘÍRODNÍ
SLOUPKY ŽÁROVÝ ZINEK - PŘÍRODNÍ

LEGENDA ING SÍTÍ

- KANALIZACE VAK BRUNTÁL a.s.
- VODOVOD VAK BRUNTÁL a.s.
- PODZEMNÍ VEDENÍ NN - ČEZ a.s.
- SDĚLOVACÍ VEDENÍ - ČEZ a.s.
- SDĚLOVACÍ VEDENÍ - CETIN a.s.
- SDĚLOVACÍ VEDENÍ - NEPROVOZOVANÉ - CETIN a.s.

DOKUMENTACE PROVEDENÍ STAVBY

ZODPOVĚDNÝ PROJEKTANT:
Ing. Martin Lichvár

PROJEKTANT:
Ing. Martin Lichvár

VYPRACOVAL:
Ing. Adam Kupčík

SÍDLO:
Šafaříkova 2429/9, 746 01 Opava

Investor: Moravskoslezský kraj, 28. října 2771/117, Moravská Ostrava, 70200 Ostrava
Místo stavby: Základní Škola, Bruntál, Rýmařovská 749/15, 79201 Bruntál

PROJEKT:
Stávajícího oplocení areálu ZŠ Rýmařovská 15 p.o. Bruntál na pozemku parc.č. 1840/1 k.ú. Bruntál - město

DATUM: 4/2022
FORMÁT:
STUPEŇ:
MĚŘÍTKO: 1:100
KOPIE:

NÁZEV VÝKRESU:
VÝŘEZ SITUACE ULICE ZEYEROVA

ČÍSLO VÝKRESU:
C3.2