
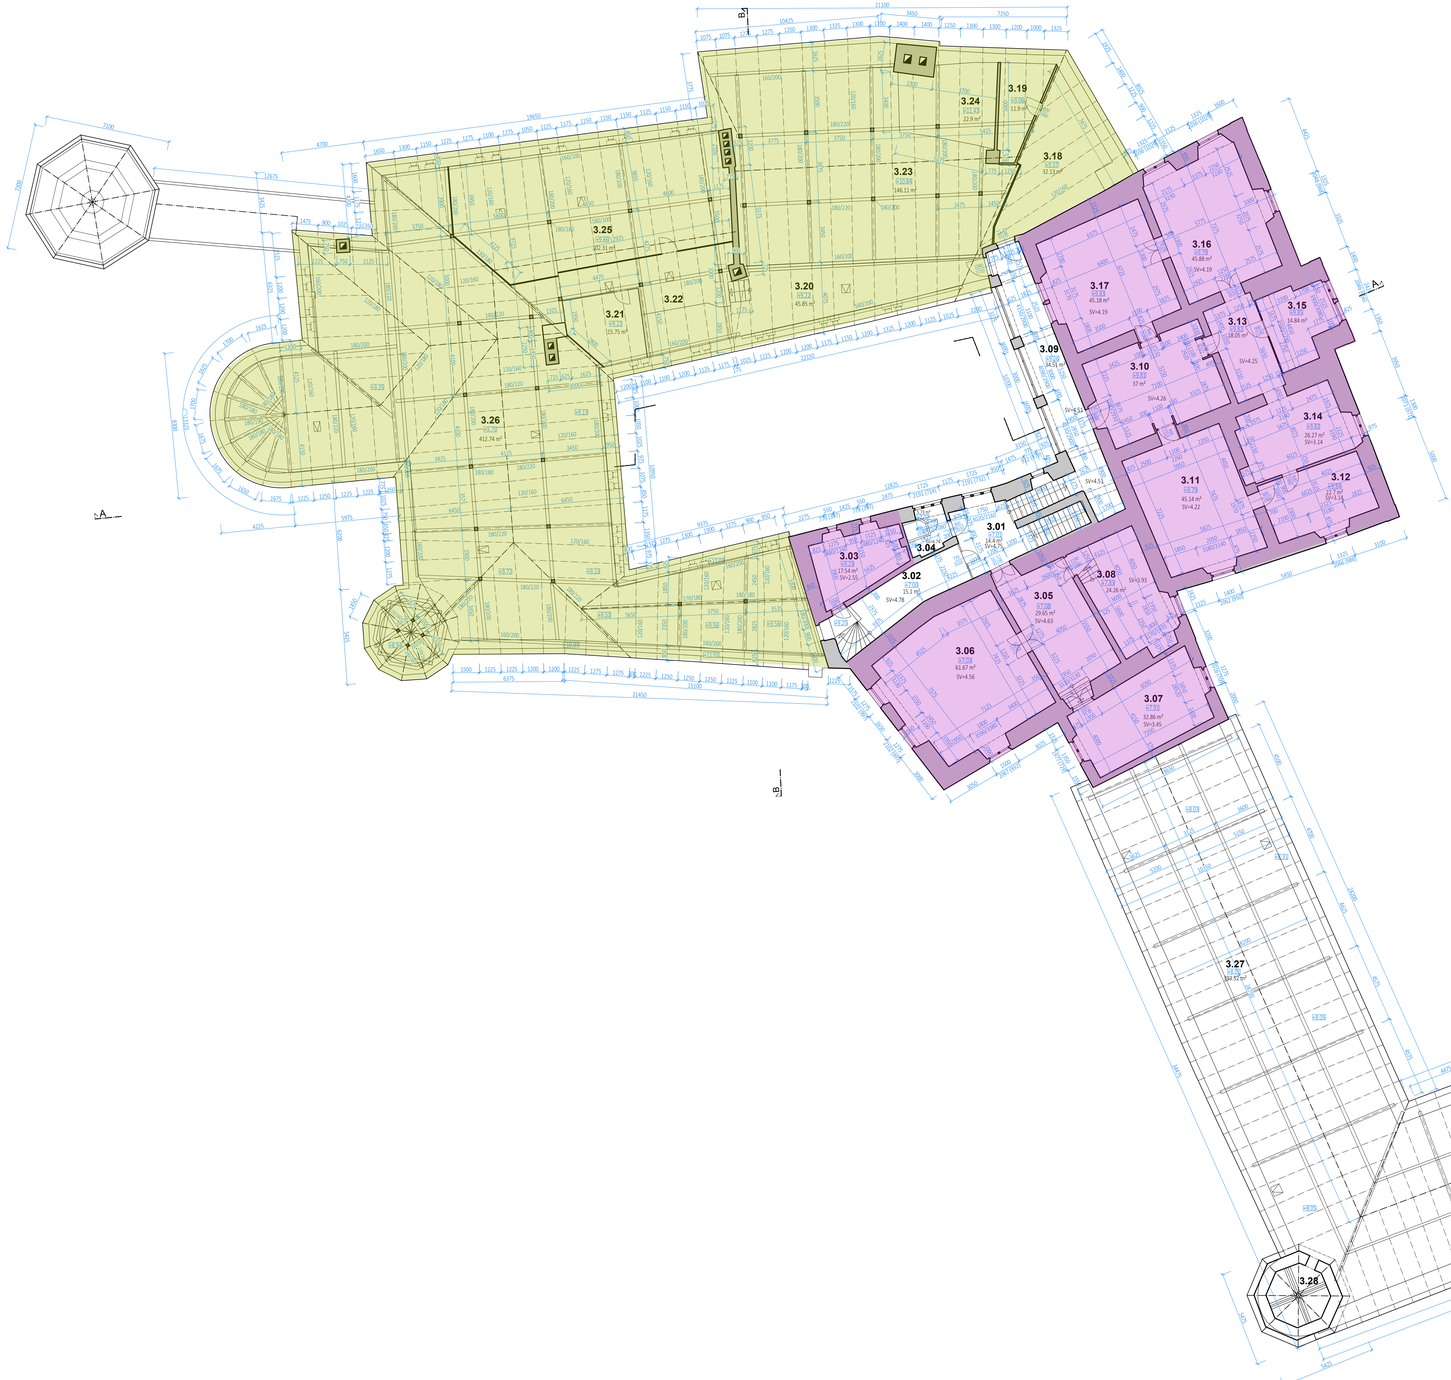


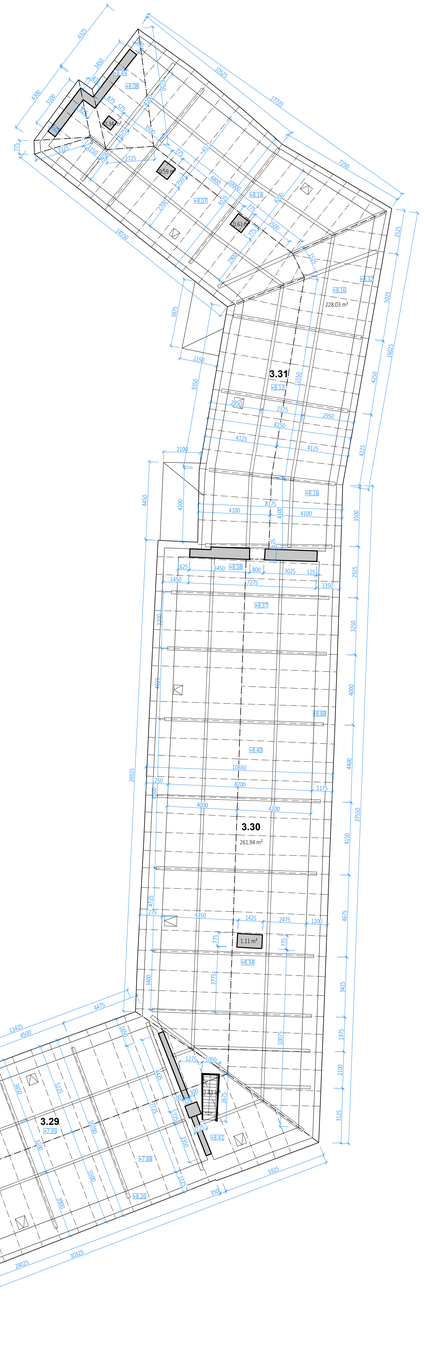

LEGENDA MÍSTNOSTÍ 3NP

OZN.	NÁZEV MÍSTNOSTI	m2	PODLAHA (povrch)	STĚNY (povrch)	STROP (povrch/konstrukce)
3.01	SCHODIŠŤOVÁ HALA	14,40	DLAŽBA KAMENNÁ	OMÍTKA HLADKÁ	OMÍTKA HLADKÁ
3.02	CHODBA K PŮDĚ	15,10	DLAŽBA KAMENNÁ	OMÍTKA HLADKÁ	OMÍTKA HLADKÁ
3.03	SKLAD	17,54	PVC	OMÍTKA HLADKÁ	OMÍTKA HLADKÁ
3.04	WC	5,73	DLAŽBA KERAMICKÁ	OMÍTKA/OBKLAD	OMÍTKA HLADKÁ
3.05	MÍSTNOST	29,65	KOBEREC - JEKOR	OMÍTKA HLADKÁ	OMÍTKA HLADKÁ
3.06	MÍSTNOST (vyklizený depozitář)	61,67	PARKETOVÉ VLYSY	OMÍTKA HLADKÁ	OMÍTKA HLADKÁ
3.07	MÍSTNOST - KANCELÁŘ	32,86	PARKETOVÉ VLYSY	OMÍTKA HLADKÁ	OMÍTKA HLADKÁ
3.08	PRACOVNA - KANCELÁŘ	24,26	KOBEREC - JEKOR	OMÍTKA HLADKÁ	OMÍTKA HLADKÁ
3.09	ARKÁDOVÁ CHODBA	34,51	KAMENNÁ DLAŽBA	OMÍTKA HLADKÁ	OMÍTKA HLADKÁ/PLOCHÝ
3.10	PRACOVNA - KANCELÁŘ	37,00	KOBEREC - JEKOR	OMÍTKA HLADKÁ	OMÍTKA HLADKÁ
3.11	MÍSTNOST - SKLAD	45,14	PARKETOVÉ VLYSY	OMÍTKA HLADKÁ	OMÍTKA HLADKÁ
3.12	MÍSTNOST - SKLAD	22,70	PARKETOVÉ VLYSY	OMÍTKA HLADKÁ	OMÍTKA HLADKÁ
3.13	MÍSTNOST - CHODBA	18,05	PARKETOVÉ VLYSY	OMÍTKA HLADKÁ	OMÍTKA HLADKÁ
3.14	MÍSTNOST - SKLAD	26,27	PARKETOVÉ VLYSY	OMÍTKA HLADKÁ	OMÍTKA HLADKÁ
3.15	PRACOVNA - KANCELÁŘ	14,84	PARKETOVÉ VLYSY	OMÍTKA HLADKÁ	OMÍTKA HLADKÁ
3.16	MÍSTNOST - SKLAD	45,88	PARKETOVÉ VLYSY	OMÍTKA HLADKÁ	OMÍTKA HLADKÁ
3.17	MÍSTNOST - SKLAD	45,18	PARKETOVÉ VLYSY	OMÍTKA HLADKÁ	OMÍTKA HLADKÁ
3.18	PŮDA - SKLAD	32,13	HLAZENÝ BETON	OMÍTKA	KROV - ZÁKLOP
3.19	PŮDA - SKLAD	11,90	CIHLA + PVC		KROV - ZÁKLOP
3.20	PŮDA - CHODBA	45,85	CIHLA PLNÁ	OMÍTKA	KROV - ZÁKLOP
3.21	PŮDA	15,75	CIHLA PLNÁ	OMÍTKA HRUBÁ	KROV - ZÁKLOP
3.22	PŮDA	39,22	CIHLA PLNÁ	OMÍTKA HRUBÁ	KROV - ZÁKLOP
3.23	PŮDA - DEPOZITÁŘ	146,11	CIHLA PLNÁ	OMÍTKA HRUBÁ	KROV - ZÁKLOP
3.24	PŮDA - DEPOZITÁŘ	22,90	CIHLA PLNÁ	OMÍTKA HRUBÁ	KROV - ZÁKLOP
3.25	PŮDA	102,31	CIHLA PLNÁ	OMÍTKA HRUBÁ	KROV - ZÁKLOP
3.26	PŮDA	412,74	CIHLA PLNÁ	OMÍTKA HRUBÁ	KROV - ZÁKLOP
3.27	PŮDA - PŘEDZÁMČÍ - ZÁPAD	393,52	*není předmětem dila*		KROV - ZÁKLOP
3.28	PŮDA - PŘEZÁMČÍ - VĚŽ	9,67	*není předmětem dila*		KROV - ZÁKLOP
3.29	PŮDA - PŘEDZÁMČÍ - JIH	393,52	*není předmětem dila*		KROV - ZÁKLOP
3.30	PŮDA - PŘEDZÁMČÍ - VÝCHOD	261,94	*není předmětem dila*		KROV - ZÁKLOP
3.31	PŮDA - PŘEDZÁMČÍ - SEVER	228,03	CIHLA PLNÁ		KROV - ZÁKLOP
	Celková užitná plocha podlaží	**2606,37**			

Výškový systém B.p.v. / souřadnicový systém S-JTSK

GENERÁLNÍ PROJEKTANT
ARCHA 66, a.s.
Křídlovice 503/27, 613 00 Brno
IČ: 26236885, DIČ: CZ26236885
info@archa66.cz; +420 601 389 334

ZODPOVĚDNÝ PROJEKTANT
Ing. arch. Petr Řehořka
ČKA: 03325

ZPRACOVATEL GEODETICKÝCH ZAMĚŘENÍ:
GEOREZ-IŠK s.r.o.
Dukelská 691/5,
742 21 Kopřivnice
Zaměřil: Ing. Imrich Bekel
autorizovaný zeměměřický inženýr - 2223
Kreslil: Petr Kudrnáč

MÍSTO STAVBY
Zámek Frýdek Místek
Zámecké náměstí 1264, 738 01 Frýdek-Místek

OBJEDNATEL
Moravskoslezský kraj
28. října 2771/117
702 00 Ostrava
zástupce pro věci technické:
Ing. Bc. Libor Kajlík
+420 595 622 608
libor.vajlik@msk.cz

ZAMĚŘOVANÉ PARCELY
parc. č.: 319/1, 319/3, 3339, 3340
k. územ.: Frýdek

NÁZEV AKCE
REVITALIZACE FRÝDECKÉHO ZÁMKU

STUPEŇ DOKUMENTACE
ZAMĚŘENÍ

FORMÁT
A0

STAVEBNÍ OBJEKT
Zámek - hlavní budova

DATUM
12/2025

ČÁST

MĚŘÍTKO
1:100

NÁZEV VÝKRESU
PŮDORYS 3NP

Č. PŘÍLOHY
09.