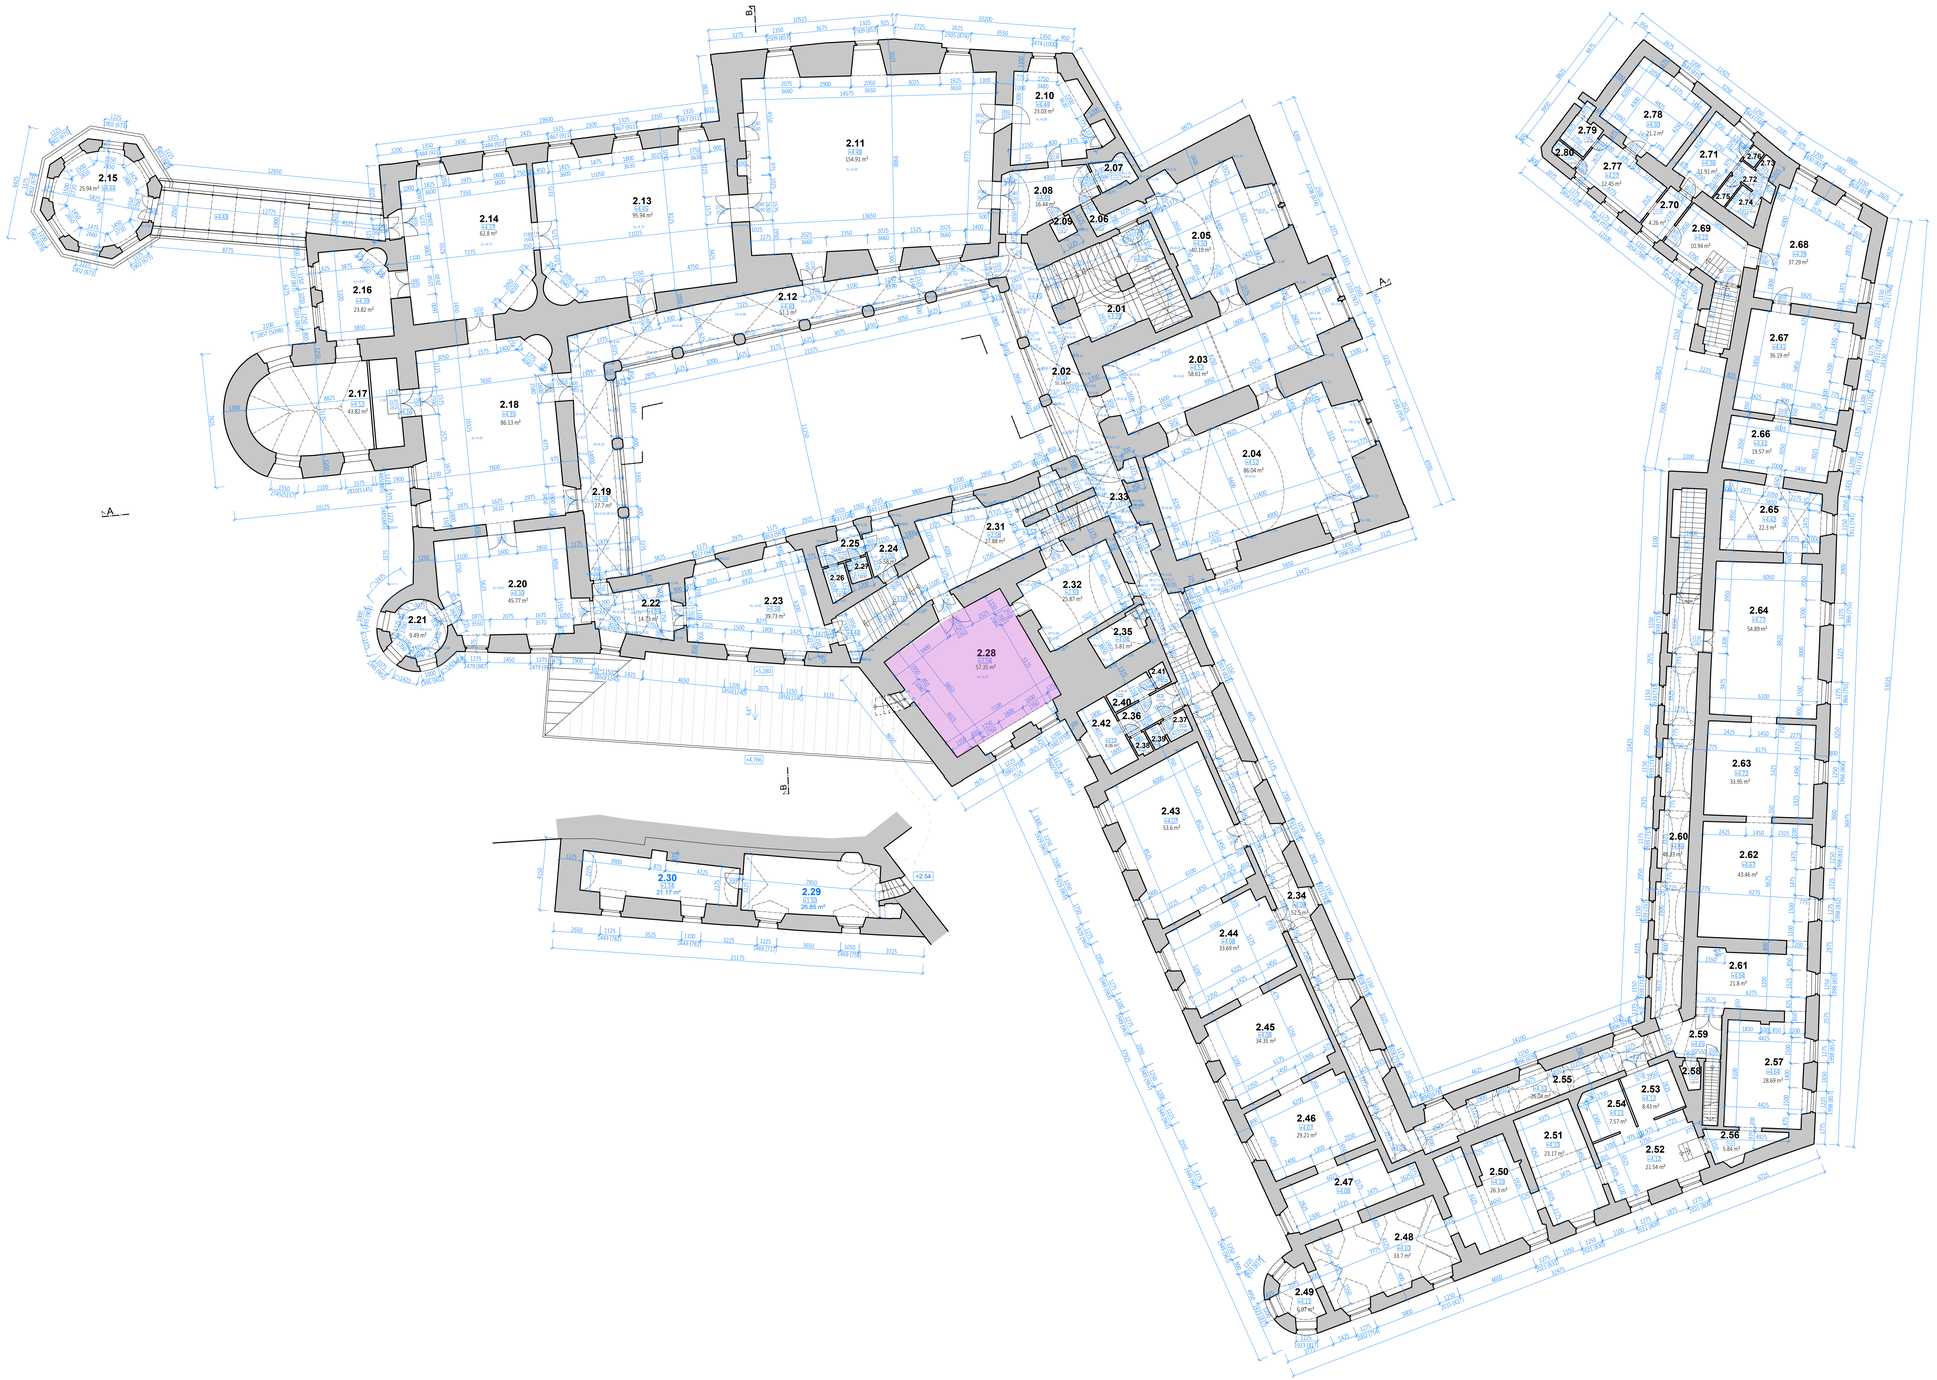


LEGENDA MÍSTNOSTÍ 2NP

OZN.	NÁZEV MÍSTNOSTI	m2	PODLAHA (povrch)	STĚNY (povrch)	STROP (povrch/konstrukce)
2.01	HLAVNÍ SCHODIŠTĚ	34,01	DŘEVĚNÉ STUPNĚ	OMÍTKA HLADKÁ	OMÍTKA HLADKÁ /KLENBA
2.02	ARKÁDOVÁ CHODBA - VÝCHOD	55,54	DLAŽBA KAMENNÁ	OMÍTKA HLADKÁ	OMÍTKA HLADKÁ /KLENBA
2.03	MÍSTNOST - PŘEDSÁLÍ	58,61	KOBEREC	OMÍTKA HLADKÁ	OMÍTKA HLADKÁ /KLENBA
2.04	OBŘADNÍ SÁL	86,04	KOBEREC	OMÍTKA HLADKÁ	OMÍTKA HLADKÁ /KLENBA
2.05	MÍSTNOST - PŘÍSÁLÍ	40,19	KOBEREC	OMÍTKA HLADKÁ	OMÍTKA HLADKÁ /KLENBA
2.06	SPOJOVACÍ CHODBIČKA	4,03	DLAŽBA KERAMICKÁ	OMÍTKA HLADKÁ	OMÍTKA HLADKÁ /PLOCHÝ
2.07	KUCHYŇKA	3,53	DLAŽBA KERAMICKÁ	OMÍTKA + OBKLAD	OMÍTKA HLADKÁ /PLOCHÝ
2.08	CHODBA	16,44	PALUBOVKA	OMÍTKA HLADKÁ	OMÍTKA HLADKÁ /KLENBA
2.09	SKLAD - ÚKLID	1,37	BETON HLADKÝ	OMÍTKA HLADKÁ	OMÍTKA HLADKÁ /PLOCHÝ
2.10	MÍSTNOST - JEDNACÍ	23,03	PALUBOVKA	OMÍTKA HLADKÁ	OMÍTKA HLADKÁ /PLOCHÝ
2.11	tzv. RYTÍŘSKÝ SÁL	154,91	PARKETY SKLÁDANÉ	OMÍTKA HLADKÁ	OMÍTKA HLADKÁ /PLOCHÝ
2.12	ARKÁDOVÁ CHODBA - SEVER	51,10	DLAŽBA KAMENNÁ	OMÍTKA HLADKÁ	OMÍTKA HLADKÁ /KLENBA
2.13	SALON - EXPOZICE	95,94	PARKETY SKLÁDANÉ	OMÍTKA HLADKÁ	OMÍTKA HLADKÁ /PLOCHÝ
2.14	SALON - EXPOZICE	62,80	PARKETY SKLÁDANÉ	OMÍTKA HLADKÁ	OMÍTKA HLADKÁ /PLOCHÝ
2.15	GLORIET	25,94	DLAŽBA KERAMICKÁ	OMÍTKA HLADKÁ	OMÍTKA HLADKÁ /KUPOLE (?)
2.15a	MOST DO GLORIETU	X	DLAŽBA KAMENNÁ		
2.16	MÍSTNOST - EXPOZICE HUDBA	23,82	PARKETY SKLÁDANÉ	OMÍTKA HLADKÁ	OMÍTKA HLADKÁ /PLOCHÝ
2.17	ZÁMECKÁ KAPLE - ORATOŘ	8,03	PALUBOVKA	OMÍTKA HLADKÁ	OMÍTKA HLADKÁ /KLENBA
2.18	SALON - EXPOZICE	86,13	VLYSKY DUBOVÉ	OMÍTKA HLADKÁ	OMÍTKA HLADKÁ /PLOCHÝ
2.19	ARKÁDOVÁ CHODBA - ZÁPAD	27,70	DLAŽBA KAMENNÁ	OMÍTKA HLADKÁ	OMÍTKA HLADKÁ /KLENBA
2.20	SALON - EXPOZICE	45,77	PARKETY SKLÁDANÉ	OMÍTKA HLADKÁ	OMÍTKA HLADKÁ /PLOCHÝ
2.21	SALON ROHOVÝ - EXPOZICE	9,49	PARKETY SKLÁDANÉ	OMÍTKA HLADKÁ	OMÍTKA HLADKÁ /KLENBA
2.22	MÍSTNOST - EXPOZICE	14,73	VLYSKY DUBOVÉ	OMÍTKA HLADKÁ	OMÍTKA HLADKÁ /KLENBA
2.23	MÍSTNOST - EXPOZICE - LOŽNICE	39,73	VLYSKY DUBOVÉ	OMÍTKA HLADKÁ	OMÍTKA HLADKÁ /PLOCHÝ
2.24	WC ZAMĚSTNANCI	5,58	DLAŽBA KERAMICKÁ	OMÍTKA + OBKLAD	OMÍTKA HLADKÁ /PLOCHÝ
2.25	WC ZAMĚSTNANCI	3,93	DLAŽBA KERAMICKÁ	OMÍTKA + OBKLAD	OMÍTKA HLADKÁ /PLOCHÝ
2.26	WC ZAMĚSTNANCI	2,41	DLAŽBA KERAMICKÁ	OMÍTKA + OBKLAD	OMÍTKA HLADKÁ /PLOCHÝ
2.27	WC ZAMĚSTNANCI	1,62	DLAŽBA KERAMICKÁ	OMÍTKA + OBKLAD	OMÍTKA HLADKÁ /PLOCHÝ
2.28	MÍSTNOST	57,35	PARKETY VLYSOVÉ	OMÍTKA HLADKÁ	OMÍTKA HLADKÁ /KLENBA
2.29	POKOJ	26,85	PALUBOVÉ FOŠNY	OMÍTKA HLADKÁ	OMÍTKA HLADKÁ /KLENBA
2.30	POKOJ	21,17	PALUBKY novodobé	OMÍTKA HLADKÁ	OMÍTKA HLADKÁ /KLENBA
2.31	SCHODIŠŤOVÁ CHODBA	27,88	DLAŽBA KAMENNÁ	OMÍTKA HLADKÁ	OMÍTKA HLADKÁ /KLENBA
2.32	MÍSTNOST	25,87	KOBEREC	OMÍTKA HLADKÁ	OMÍTKA HLADKÁ /KLENBA
2.33	CHODBA	55,54	*není předmětem díla*	OMÍTKA HLADKÁ	OMÍTKA HLADKÁ /KLENBA
2.34	CHODBA - PŘEDZÁMČÍ - ZÁPAD	52,50	*není předmětem díla*	OMÍTKA HLADKÁ	OMÍTKA HLADKÁ /KLENBA
2.35	ÚSTŘEDNA SLABOPROUDU	5,81	ANTISTATIK PVC	OMÍTKA HLADKÁ	OMÍTKA HLADKÁ /KLENBA
2.36	WC NÁVŠTĚVNICI	5,57	DLAŽBA KERAMICKÁ	OMÍTKA + OBKLAD	OMÍTKA HLADKÁ /PLOCHÝ
2.37	WC NÁVŠTĚVNICI	1,90	DLAŽBA KERAMICKÁ	OMÍTKA + OBKLAD	OMÍTKA HLADKÁ /PLOCHÝ
2.38	WC NÁVŠTĚVNICI	1,10	DLAŽBA KERAMICKÁ	OMÍTKA + OBKLAD	OMÍTKA HLADKÁ /PLOCHÝ
2.39	WC NÁVŠTĚVNICI	1,10	DLAŽBA KERAMICKÁ	OMÍTKA + OBKLAD	OMÍTKA HLADKÁ /PLOCHÝ
2.40	WC NÁVŠTĚVNICI	3,15	DLAŽBA KERAMICKÁ	OMÍTKA + OBKLAD	OMÍTKA HLADKÁ /PLOCHÝ
2.41	WC NÁVŠTĚVNICI	1,11	DLAŽBA KERAMICKÁ	OMÍTKA + OBKLAD	OMÍTKA HLADKÁ /PLOCHÝ
2.42	WC NÁVŠTĚVNICI	8,06	DLAŽBA KERAMICKÁ	OMÍTKA + OBKLAD	OMÍTKA HLADKÁ /PLOCHÝ
2.43	MÍSTNOST - EXPOZICE	53,60	*není předmětem díla*	OMÍTKA HLADKÁ	OMÍTKA HLADKÁ /PLOCHÝ
2.44	MÍSTNOST - EXPOZICE	33,69	*není předmětem díla*	OMÍTKA HLADKÁ	OMÍTKA HLADKÁ /PLOCHÝ
2.45	MÍSTNOST - EXPOZICE	34,35	*není předmětem díla*	OMÍTKA HLADKÁ	OMÍTKA HLADKÁ /PLOCHÝ
2.46	MÍSTNOST - EXPOZICE	29,21	*není předmětem díla*	OMÍTKA HLADKÁ	OMÍTKA HLADKÁ /PLOCHÝ
2.47	MÍSTNOST - EXPOZICE	19,86	*není předmětem díla*	OMÍTKA HLADKÁ	OMÍTKA HLADKÁ /PLOCHÝ
2.48	MÍSTNOST - EXPOZICE	33,70	*není předmětem díla*	OMÍTKA HLADKÁ	OMÍTKA HLADKÁ /KLENBA
2.49	MÍSTNOST - EXPOZICE	6,07	*není předmětem díla*	OMÍTKA HLADKÁ	OMÍTKA HLADKÁ /KLENBA
2.50	MÍSTNOST - EXPOZICE	26,30	*není předmětem díla*	OMÍTKA HLADKÁ	OMÍTKA HLADKÁ /PLOCHÝ
2.51	MÍSTNOST - EXPOZICE	23,17	*není předmětem díla*	OMÍTKA HLADKÁ	OMÍTKA HLADKÁ /PLOCHÝ
2.52	MÍSTNOST - EXPOZICE	21,54	*není předmětem díla*	OMÍTKA HLADKÁ	OMÍTKA HLADKÁ /PLOCHÝ
2.53	MÍSTNOST - EXPOZICE	8,43	*není předmětem díla*	OMÍTKA HLADKÁ	OMÍTKA HLADKÁ /PLOCHÝ
2.54	MÍSTNOST - EXPOZICE	7,57	*není předmětem díla*	OMÍTKA HLADKÁ	OMÍTKA HLADKÁ /PLOCHÝ
2.55	CHODBA - PŘEDZÁMČÍ - JIH	26,04	*není předmětem díla*	OMÍTKA HLADKÁ	OMÍTKA HLADKÁ /KLENBA
2.56	CHODBA	5,84	*není předmětem díla*	OMÍTKA HLADKÁ	OMÍTKA HLADKÁ /PLOCHÝ
2.57	MÍSTNOST - EXPOZICE	28,69	*není předmětem díla*	OMÍTKA HLADKÁ	OMÍTKA HLADKÁ /PLOCHÝ
2.58	SKLAD - ÚKLID	1,58	*není předmětem díla*	OMÍTKA + OBKLAD	OMÍTKA HLADKÁ /PLOCHÝ
2.59	CHODBA	48,33	*není předmětem díla*	OMÍTKA HLADKÁ	OMÍTKA HLADKÁ /PLOCHÝ
2.60	CHODBA - PŘEDZÁMČÍ - VÝCHOD	48,33	*není předmětem díla*	OMÍTKA HLADKÁ	OMÍTKA HLADKÁ /KLENBA
2.61	MÍSTNOST - EXPOZICE	21,80	*není předmětem díla*	OMÍTKA HLADKÁ	OMÍTKA HLADKÁ /PLOCHÝ
2.62	MÍSTNOST - EXPOZICE	43,46	*není předmětem díla*	OMÍTKA HLADKÁ	OMÍTKA HLADKÁ /PLOCHÝ
2.63	MÍSTNOST - EXPOZICE	33,95	*není předmětem díla*	OMÍTKA HLADKÁ	OMÍTKA HLADKÁ /PLOCHÝ
2.64	MÍSTNOST - EXPOZICE	54,89	*není předmětem díla*	OMÍTKA HLADKÁ	OMÍTKA HLADKÁ /PLOCHÝ
2.65	MÍSTNOST - EXPOZICE	22,30	*není předmětem díla*	OMÍTKA HLADKÁ	OMÍTKA HLADKÁ /KLENBA
2.66	MÍSTNOST - EXPOZICE	19,57	*není předmětem díla*	OMÍTKA HLADKÁ	OMÍTKA HLADKÁ /PLOCHÝ
2.67	MÍSTNOST - EXPOZICE	36,19	*není předmětem díla*	OMÍTKA HLADKÁ	OMÍTKA HLADKÁ /PLOCHÝ
2.68	MÍSTNOST - EXPOZICE	37,29	PVC + PALUBOVKA (?)	OMÍTKA HLADKÁ	OMÍTKA HLADKÁ /PLOCHÝ
2.69	VSTUPNÍ HALA - SCHODIŠTĚ	13,57	PVC + PALUBOVKA (?)	OMÍTKA HLADKÁ	OMÍTKA HLADKÁ /PLOCHÝ
2.70	CHODBA	4,26	PVC + PALUBOVKA (?)	OMÍTKA HLADKÁ	OMÍTKA HLADKÁ /PLOCHÝ
2.71	CHODBA	11,91	PVC + PALUBOVKA (?)	OMÍTKA HLADKÁ	OMÍTKA HLADKÁ /PLOCHÝ
2.72	HYGIENICKÉ ZAŘÍZENÍ	3,02	DLAŽBA KERAMICKÁ	OMÍTKA + OBKLAD	OMÍTKA HLADKÁ /PLOCHÝ
2.73	HYGIENICKÉ ZAŘÍZENÍ	3,02	DLAŽBA KERAMICKÁ	OMÍTKA + OBKLAD	OMÍTKA HLADKÁ /PLOCHÝ
2.74	HYGIENICKÉ ZAŘÍZENÍ	2,75	DLAŽBA KERAMICKÁ	OMÍTKA + OBKLAD	OMÍTKA HLADKÁ /PLOCHÝ
2.75	HYGIENICKÉ ZAŘÍZENÍ	1,32	DLAŽBA KERAMICKÁ	OMÍTKA + OBKLAD	OMÍTKA HLADKÁ /PLOCHÝ
2.76	SKLAD - ÚKLID	0,80	DLAŽBA KERAMICKÁ	OMÍTKA + OBKLAD	OMÍTKA HLADKÁ /PLOCHÝ
2.77	CHODBA	12,45	PVC + PALUBOVKA (?)	OMÍTKA HLADKÁ	OMÍTKA HLADKÁ /PLOCHÝ
2.78	MÍSTNOST	21,20	PVC + PALUBOVKA (?)	OMÍTKA HLADKÁ	OMÍTKA HLADKÁ /PLOCHÝ
2.79	WC ZAMĚSTNANCI	3,79	DLAŽBA KERAMICKÁ	OMÍTKA + OBKLAD	OMÍTKA HLADKÁ /PLOCHÝ
2.80	WC ZAMĚSTNANCI	1,32	DLAŽBA KERAMICKÁ	OMÍTKA + OBKLAD	OMÍTKA HLADKÁ /PLOCHÝ
	Celková užitná plocha podlaží	**2082,54**			

Výškový systém B.p.v. / souřadnicový systém S-JTSK

ARCHA 66 s.r.o. Projektová kancelář Křídlovice 502/37, 613 00 Brno IČ: 26236885

GENERÁLNÍ PROJEKTANT
ARCHA 66, a.s.
Křídlovice 502/37, 613 00 Brno
IČ: 26236885, DIČ: CZ26236885
info@archa66.cz, +420 601 389 154

ZODPOVĚDNÝ PROJEKTANT
Ing. arch. Petr Řeřucha
ČKA: 03325

ZPRACOVATEL GEODETICKÉHO ZAMĚŘENÍ :
GEOKO J&K s.r.o.
Dukelská 601/5,
742 21 Kopřivnice
Zaměřil: Ing. Imrich Bekel
autorizovaný zeměměřický inženýr - 2223
Kreslil: Petr Kuthrail

MÍSTO STAVBY
Zámek Frýdek Místek
Zámecké náměstí 1204, 738 01 Frýdek-Místek

ZAMĚŘOVANÉ PARCELY
parc. č.: 319/1, 319/3, 319, 1340
k. území: Frýdek

OBJEDNATEL
Moravskoslezský kraj
28. října 2771/117
702 00 Ostrava
zástupce pro věci technické:
Ing. Bc. Libor Vajda
+420 595 622 608
libor.vajda@msk.cz

NÁZEV AKCE
REVITALIZACE FRÝDECKÉHO ZÁMKU

STUPEŇ DOKUMENTACE
ZAMĚŘENÍ

FORMÁT
A0

STAVEBNÍ OBJEKT
Zámek - hlavní budova

DATUM
12/2025

ČÁST
-

MĚŘÍTKO
1:100

NÁZEV VÝKRESU
PŮDORYS 2NP

Č. PŘÍLOHY
08.