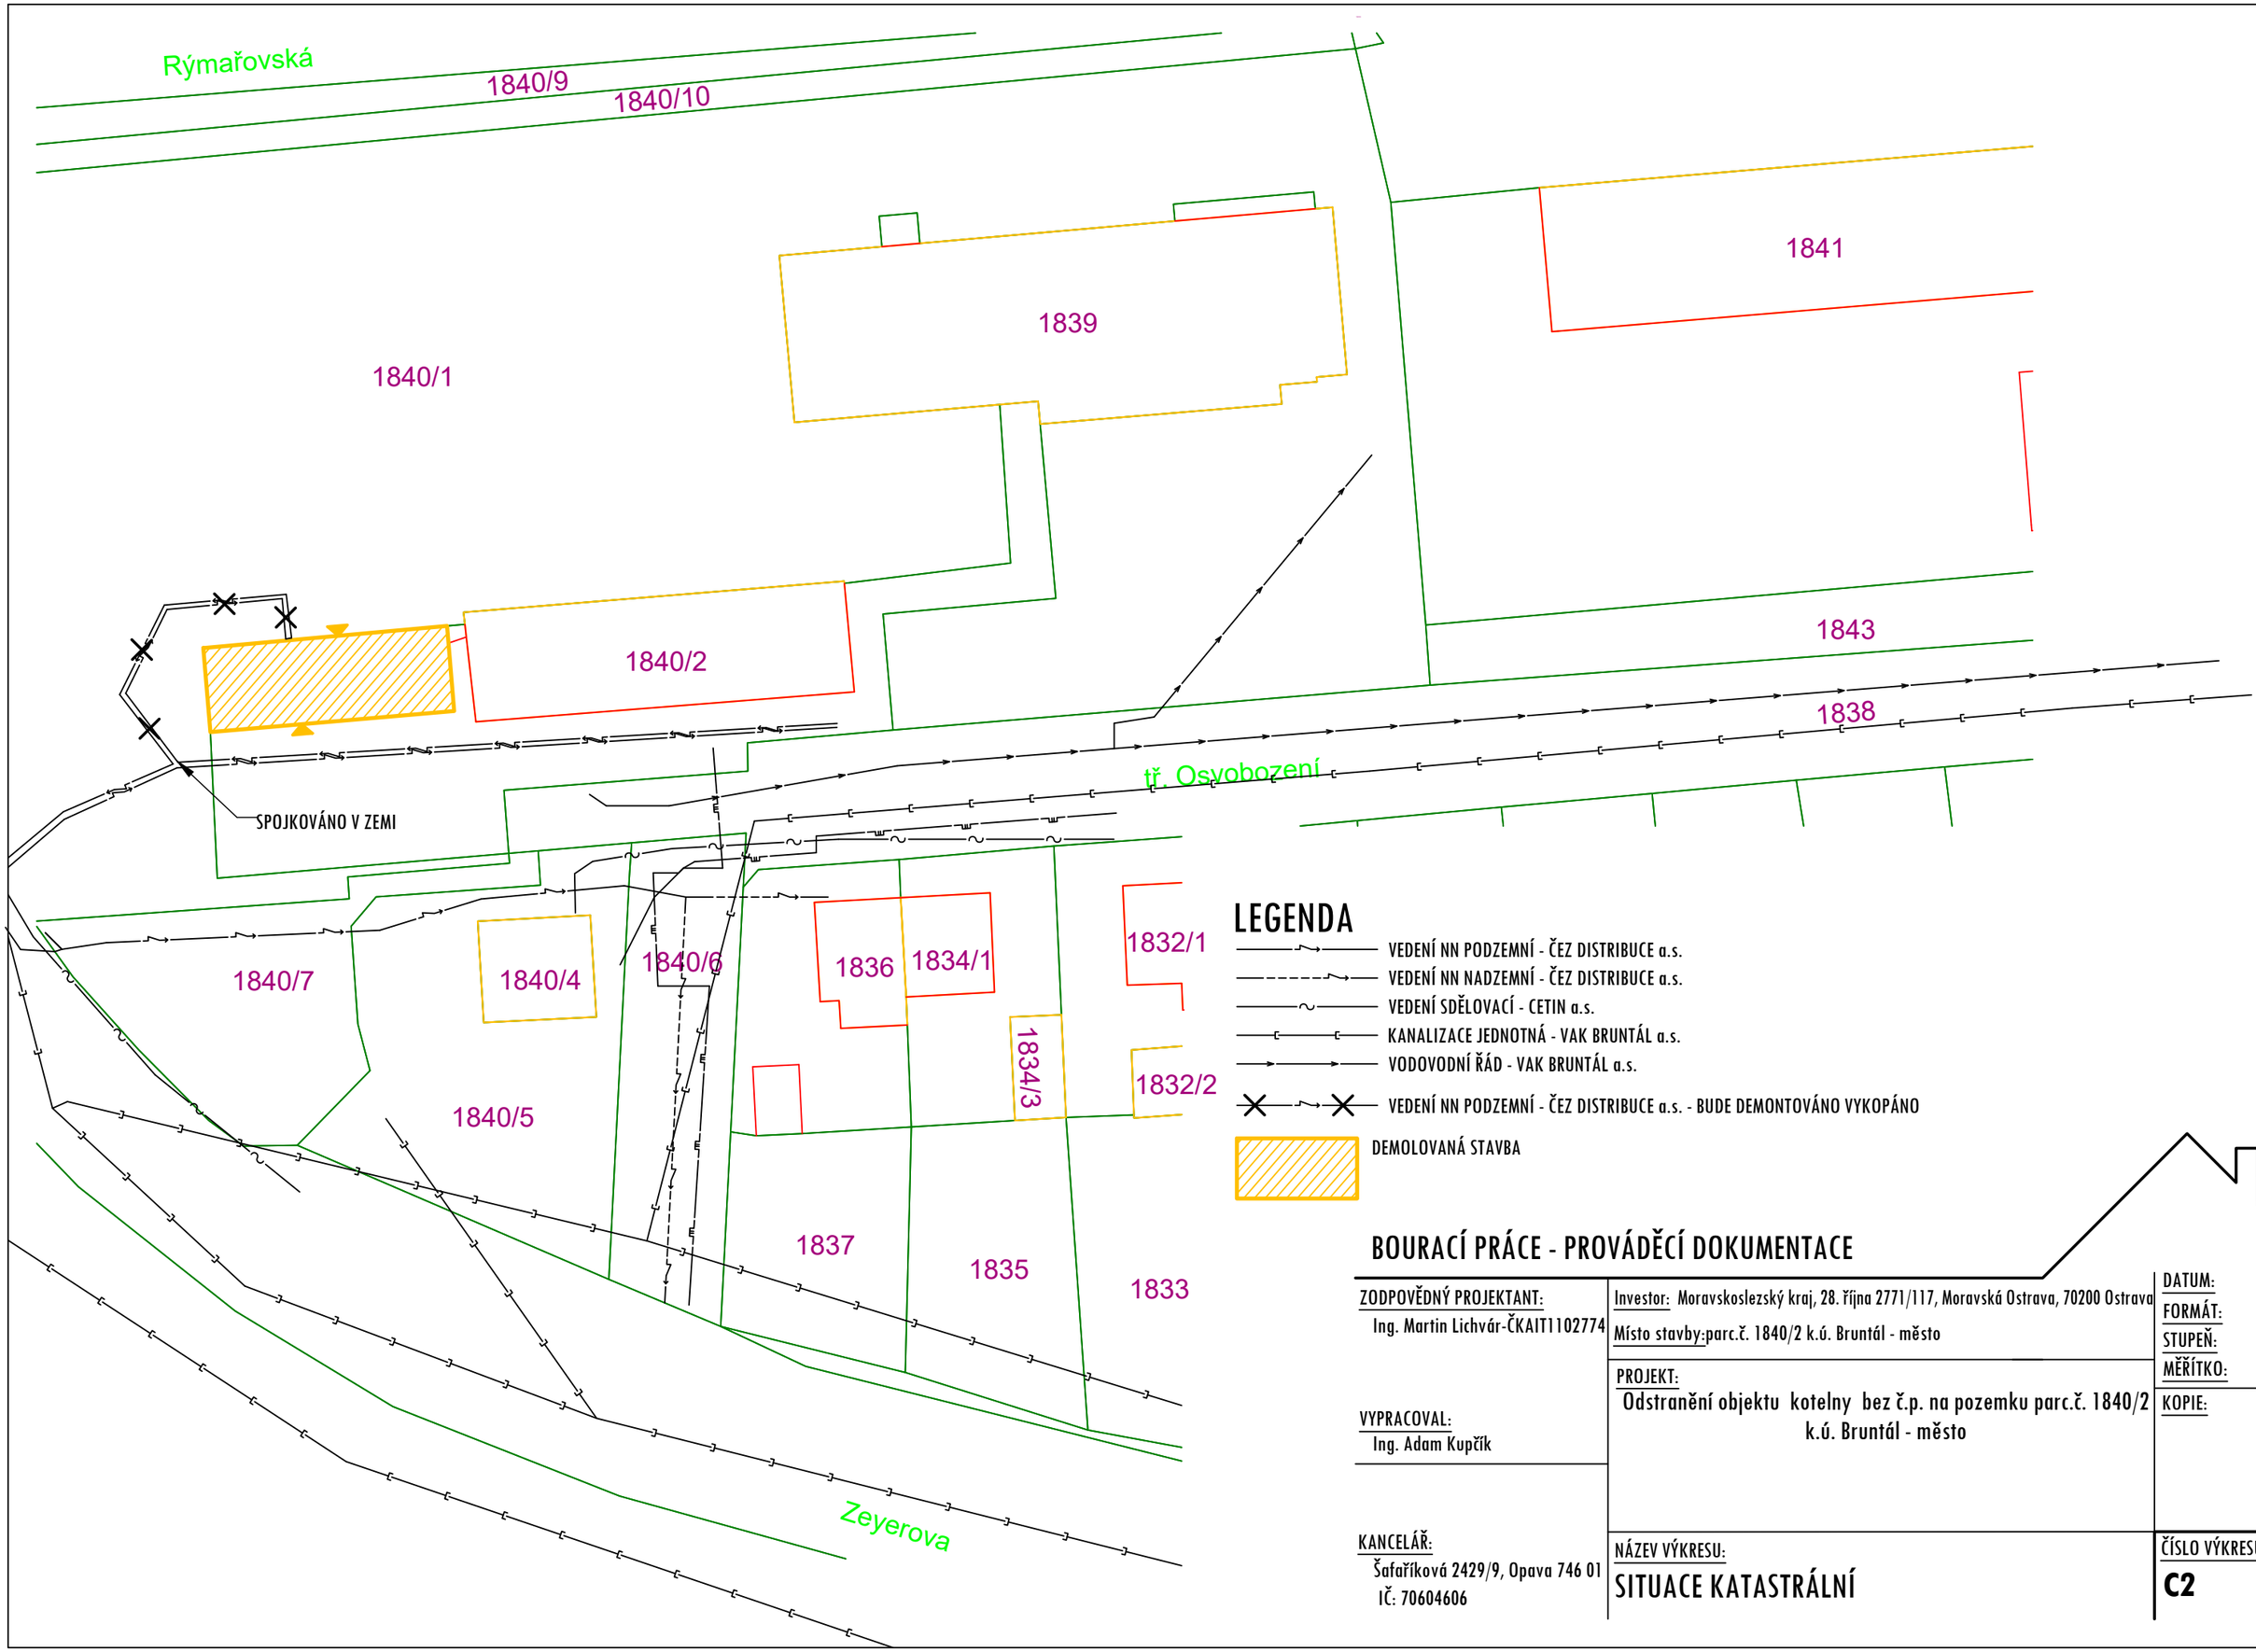


LEGENDA

- VEDENÍ NN PODZEMNÍ - ČEZ DISTRIBUCE a.s.
- VEDENÍ NN NADZEMNÍ - ČEZ DISTRIBUCE a.s.
- VEDENÍ SDĚLOVACÍ - CETIN a.s.
- KANALIZACE JEDNOTNÁ - VAK BRUNTÁL a.s.
- VODOVODNÍ ŘÁD - VAK BRUNTÁL a.s.
- VEDENÍ NN PODZEMNÍ - ČEZ DISTRIBUCE a.s. - BUDE DEMONTOVÁNO VYKOPÁNO
- DEMOLOVANÁ STAVBA

BOURACÍ PRÁCE - PROVÁDĚCÍ DOKUMENTACE

ZODPOVĚDNÝ PROJEKTANT:
Ing. Martin Lichvár-ČKAIT1102774

VYPRACOVAL:
Ing. Adam Kupčík

KANCELÁŘ:
Šafaříkova 2429/9, Opava 746 01
IČ: 70604606

Investor: Moravskoslezský kraj, 28. října 2771/117, Moravská Ostrava, 70200 Ostrava
Místo stavby:parc.č. 1840/2 k.ú. Bruntál - město

PROJEKT:
Odstranění objektu kotelny bez č.p. na pozemku parc.č. 1840/2 k.ú. Bruntál - město

NÁZEV VÝKRESU:
SITUACE KATASTRÁLNÍ

DATUM: 4/2025
FORMÁT:
STUPEŇ: -
MĚŘÍTKO: 1:500
KOPIE:

ČÍSLO VÝKRESU:
C2