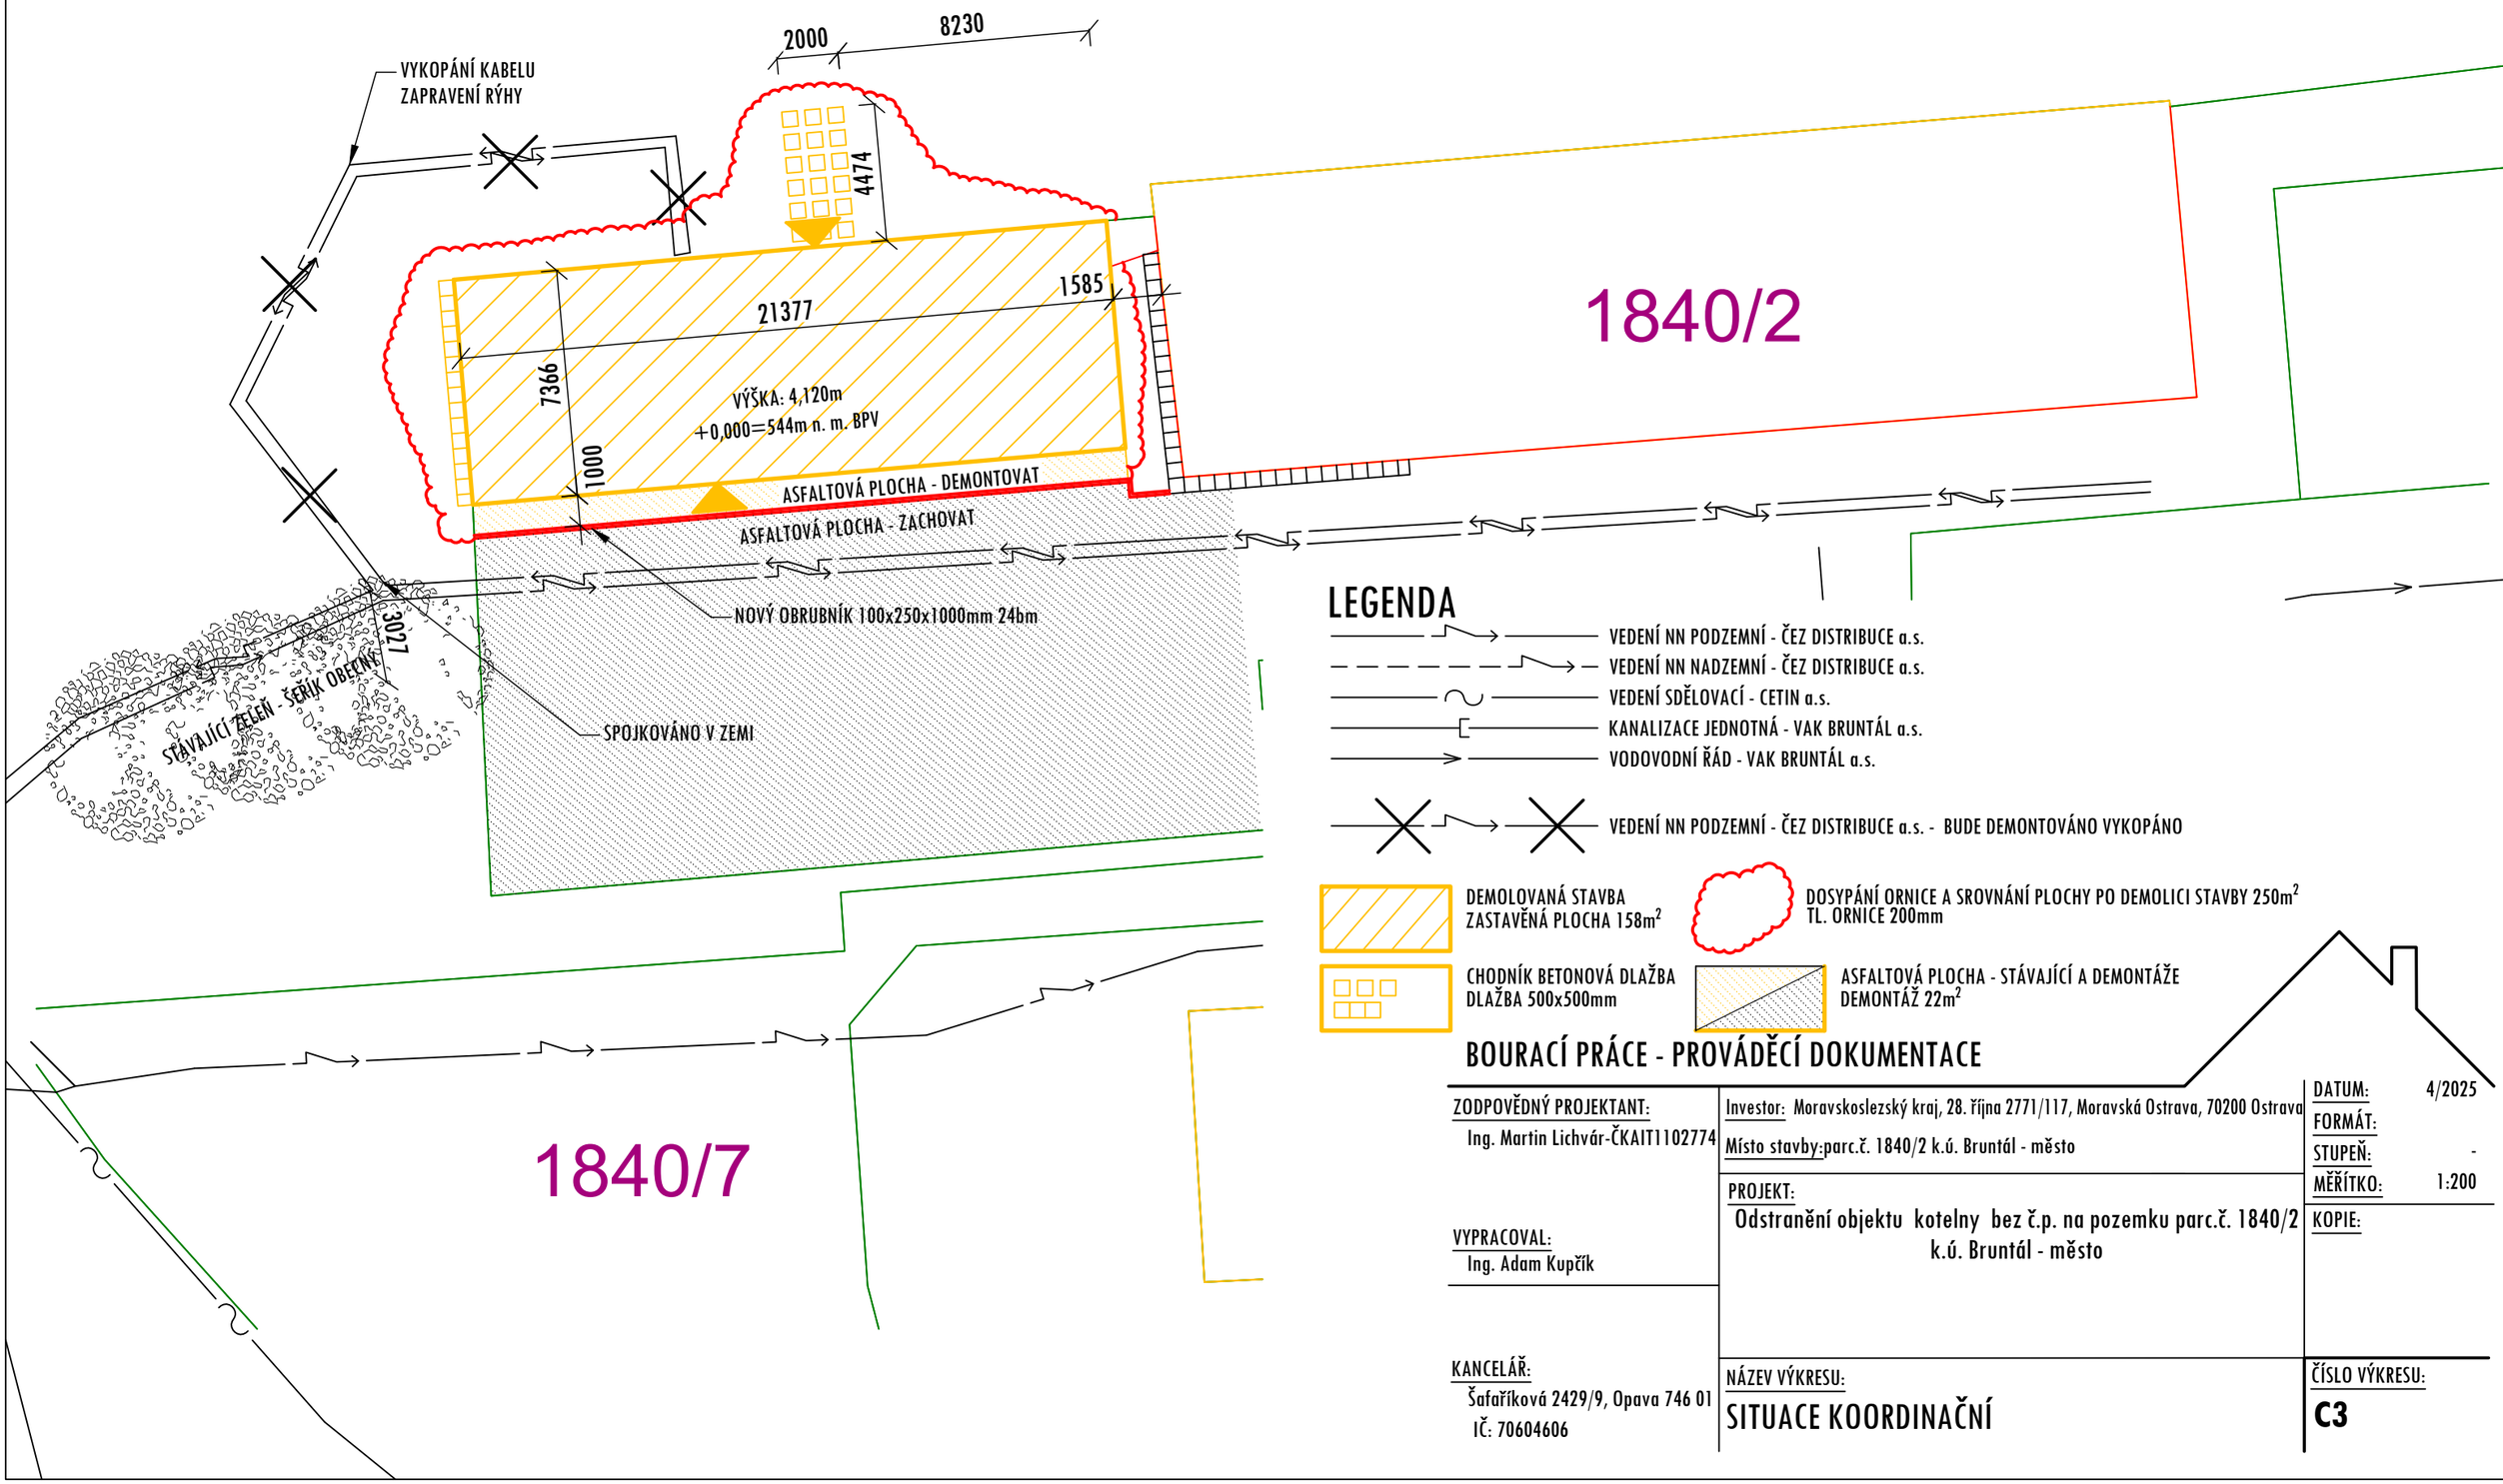


BOURACÍ PRÁCE - PROVÁDĚCÍ DOKUMENTACE

ZODPOVĚDNÝ PROJEKTANT:
Ing. Martin Lichvár-ČKAIT1102774

VYPRACOVAL:
Ing. Adam Kupčík

KANCELÁŘ:
Šafaříkova 2429/9, Opava 746 01
IČ: 70604606

Investor: Moravskoslezský kraj, 28. října 2771/117, Moravská Ostrava, 70200 Ostrava

Místo stavby: parc.č. 1840/2 k.ú. Bruntál - město

PROJEKT:
Odstranění objektu kotelny bez č.p. na pozemku parc.č. 1840/2 k.ú. Bruntál - město

NÁZEV VÝKRESU:
SITUACE KOORDINAČNÍ

DATUM: 4/2025
FORMÁT:
STUPEŇ: -
MĚŘÍTKO: 1:200
KOPIE:

ČÍSLO VÝKRESU:
C3