
PŮDORYS 1.NP

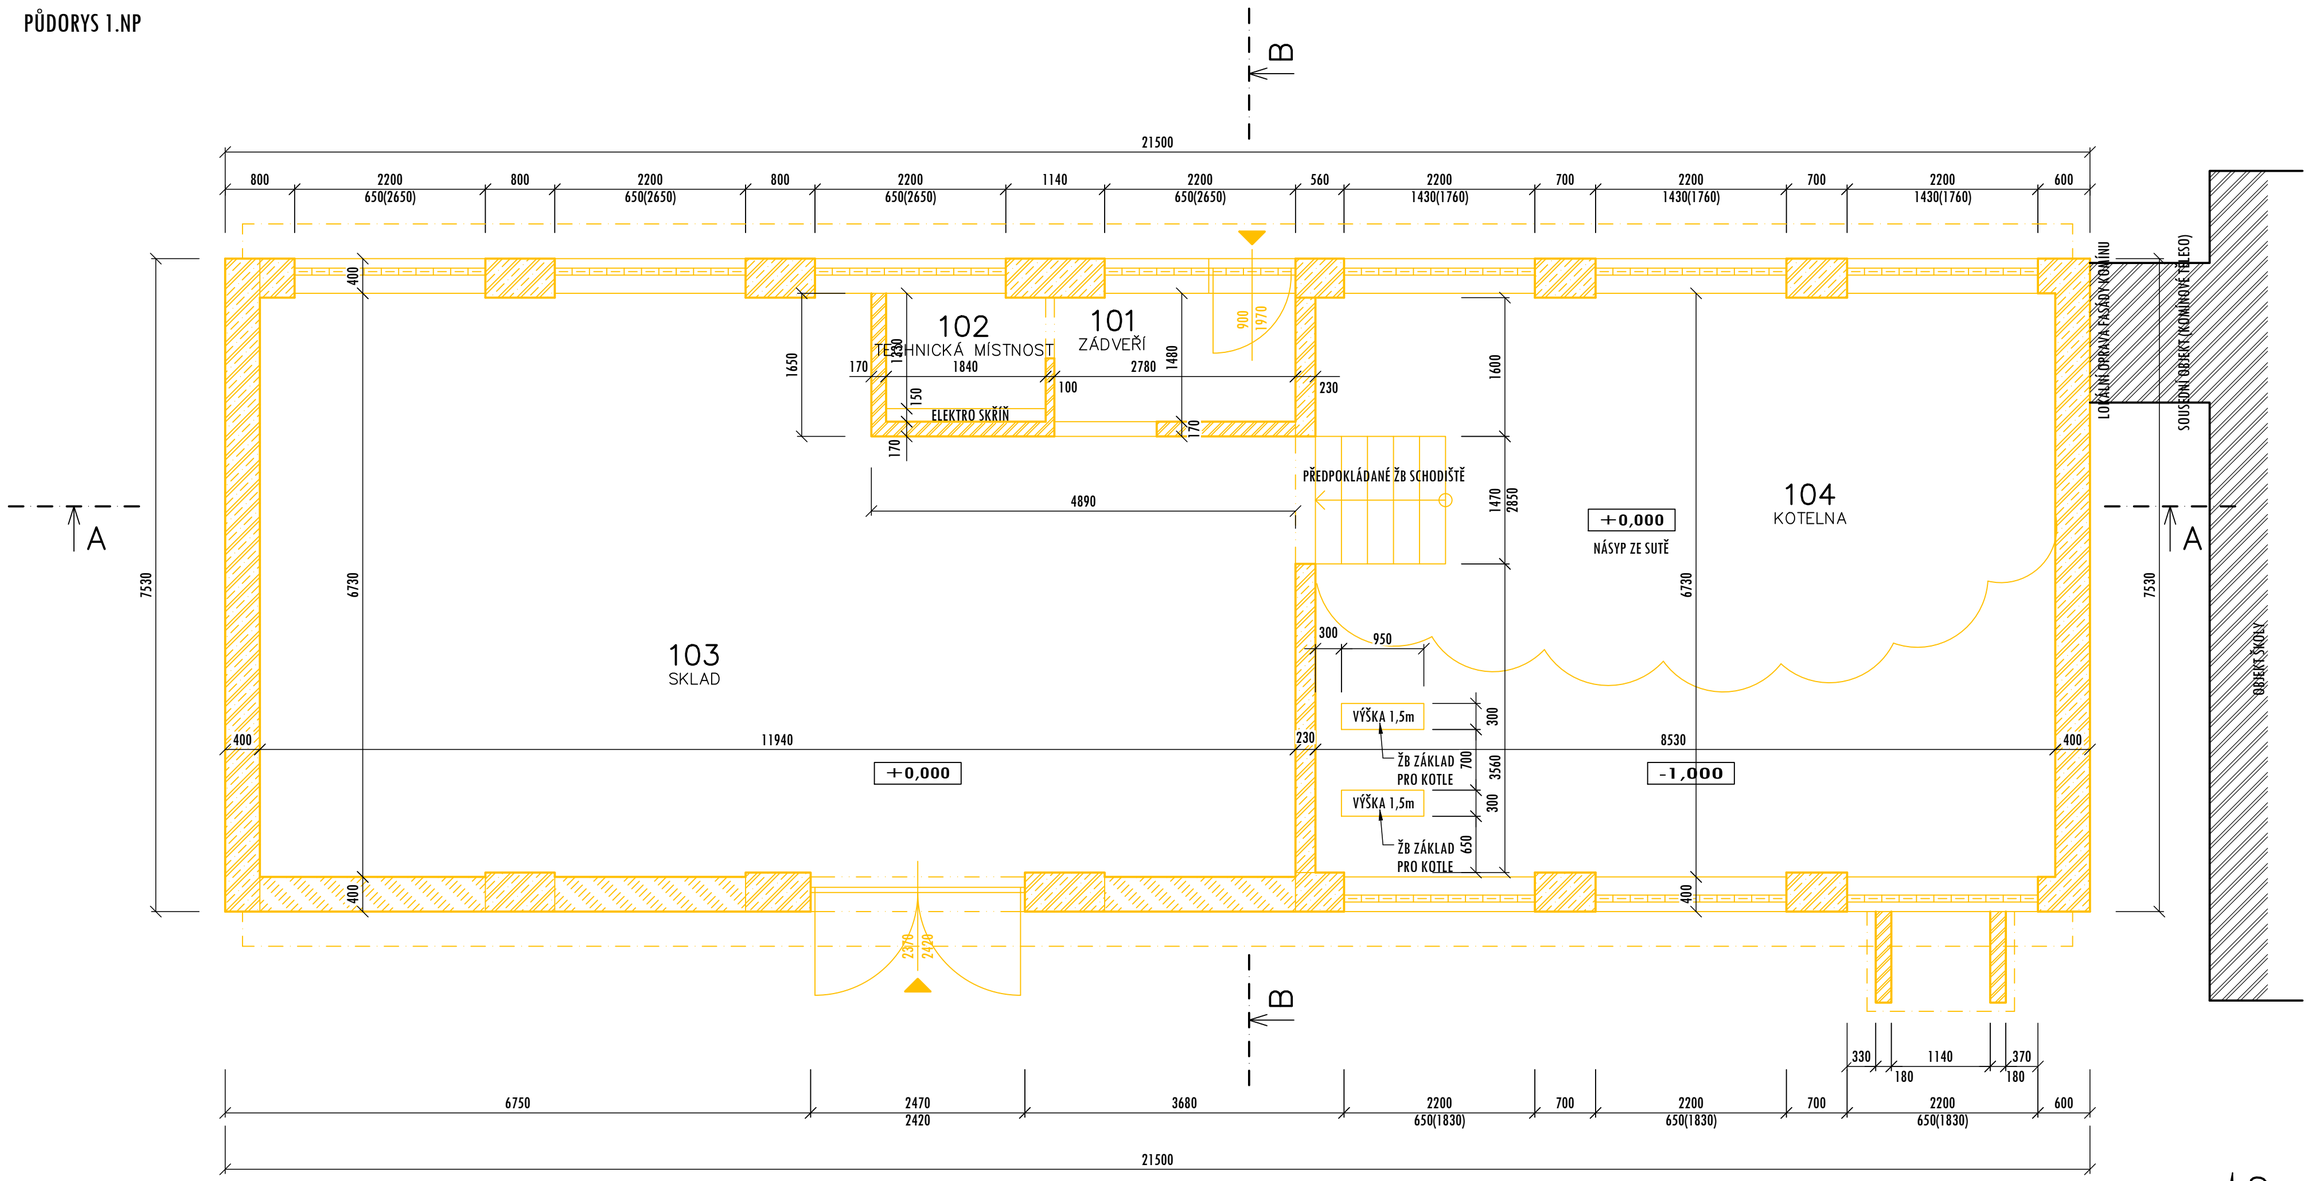

LEGENDA MÍSTNOSTÍ

ČÍS.	ÚČEL MÍSTNOSTI	PLOCHA m2	DRUH PODLAHY	ZN.	ÚPR. POVRCHU	POZNÁMKA
101	ZÁDVEŘÍ	4,09	BETONOVÁ MAZANINA	A	VC OMÍTKA	STROP HURDISK
102	TECHNICKÁ MÍSTNOST	2,7	BETONOVÁ MAZANINA	A	VC OMÍTKA	STROP HURDISK
103	SKLAD	72,06	BETONOVÁ MAZANINA	A	VC OMÍTKA	STROP - I PROFILY
104	KOTELNA	57,23	BETONOVÁ MAZANINA	A	VC OMÍTKA	STROP - I PROFILY

LEGENDA HMOT

- STÁVAJÍCÍ KONSTRUKCE A PRVKY
- BOURANÉ KONSTRUKCE
- BETONOVÉ KONSTRUKCE - VYZTUŽENÉ
- STRUSKOBETONOVÉ KOSTRUKCE - VYZTUŽENÉ VČETNĚ VYZDÍVEK POD OKNY
- ZDIVO CIHELNÉ

BOURACÍ PRÁCE - PROVÁDĚCÍ DOKUMENTACE

ZODPOVĚDNÝ PROJEKTANT:
Ing. Martin Lichvár-ČKAIT1102774

VYPRACOVAL:
Ing. Adam Kupčík

KANCELÁŘ:
Šafaříkova 2429/9, Opava 746 01
IČ: 70604606

Investor: Moravskoslezský kraj, 28. října 2771/117, Moravská Ostrava, 70200 Ostrava
Místo stavby: Základní škola, Bruntál, Rýmařovská 15, příspěvková organizace

PROJEKT:
Odstranění objektu kotelny bez č.p. na pozemku parc.č. 1840/2
k.ú. Bruntál - město

NÁZEV VÝKRESU:
PŮDORYS 1.NP

DATUM: 4/2025
FORMÁT:
STUPEŇ: -
MĚŘÍTKO: 1:50
KOPIE:

ČÍSLO VÝKRESU:
D1.1-b1