

I. ETAPA

Objízdňá trasa do 12 t


Objízdňá trasa do 12 t



PŘEHLEDNÁ SITUACE



ROZDĚLENÍ ETAP






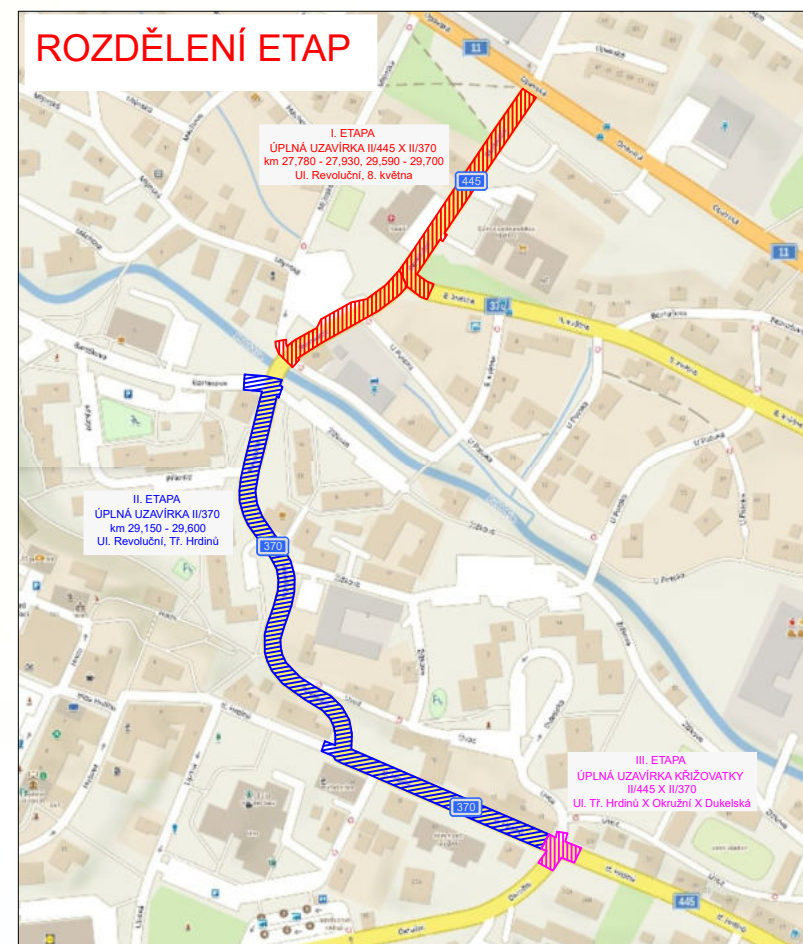


LEGENDA:

- - pracovní místo
- - objízdňá trasa do 12 t směr Šumperk, Bruntál
- - objízdňá trasa do 12 t směr Břidličná
- navržené přechodné vislé dopravní značení
- stávající vislé dopravní značení
- zrušené stávající vislé dopravní značení


VYPRACOVALA ING. ANDREA PROKEŠOVÁ	DATUM BŘEZEN 2024	Č. VÝKRESU 01
NÁZEV AKCE REKONSTRUKCE SILNIC II/445 A II/370		
NÁZEV VÝKRESU PROVIZORNÍ DOPRAVNÍ ZNAČENÍ - I. ETAPA, OBJÍZDNÁ TRASA DO 12 t		



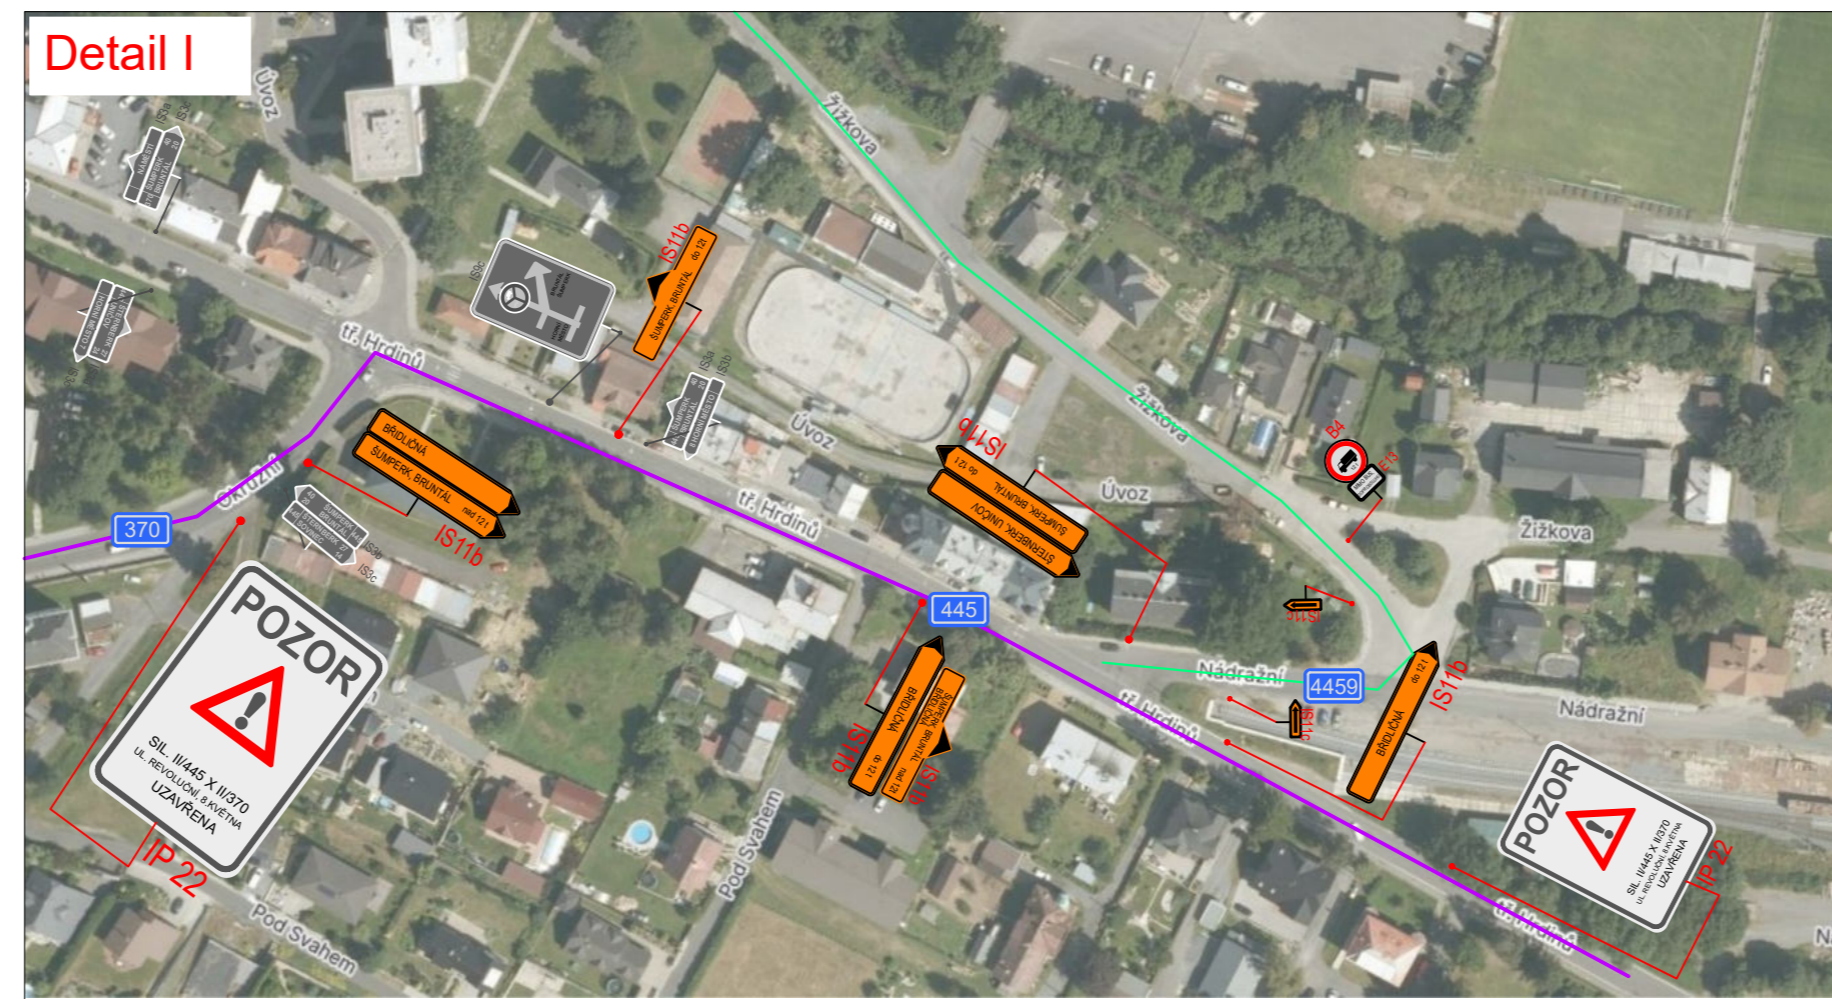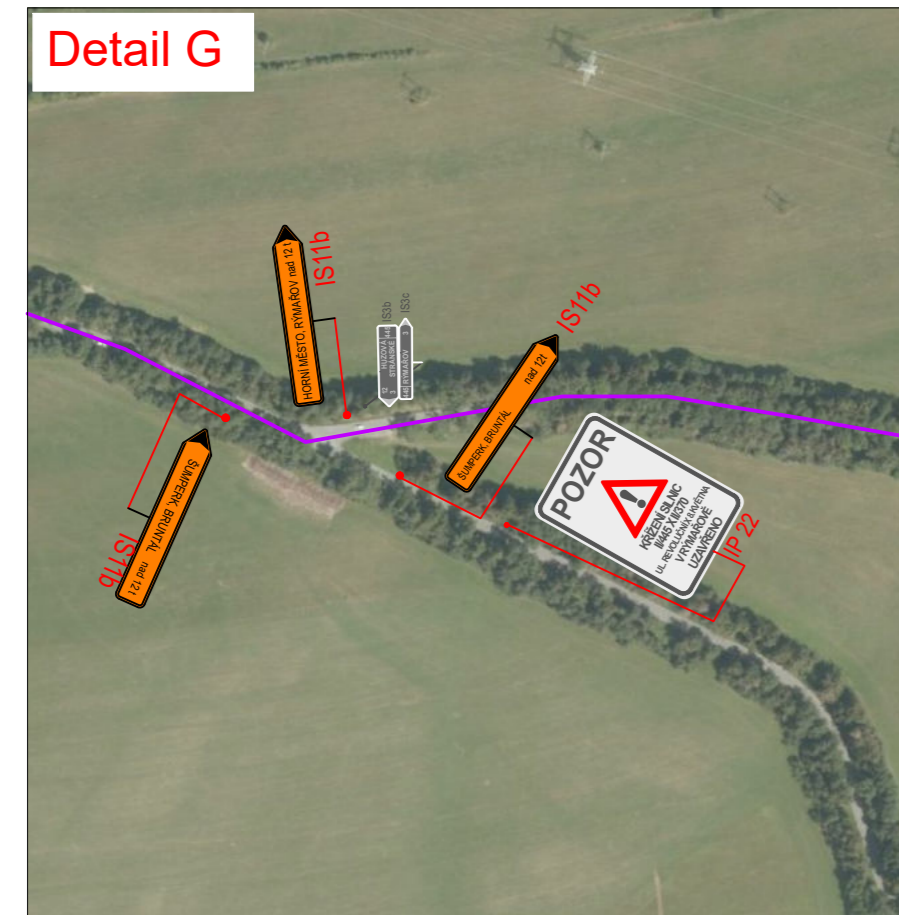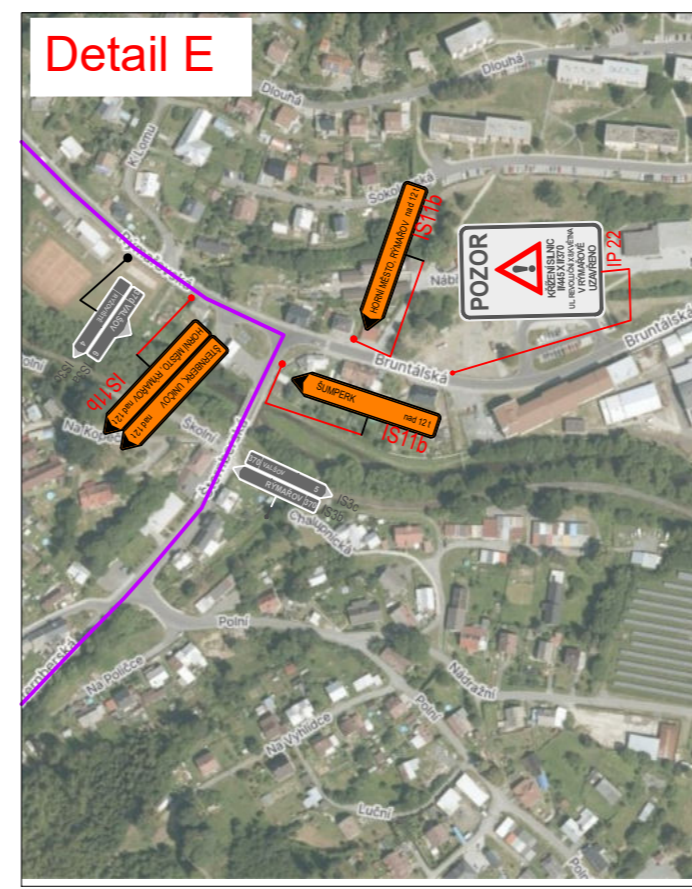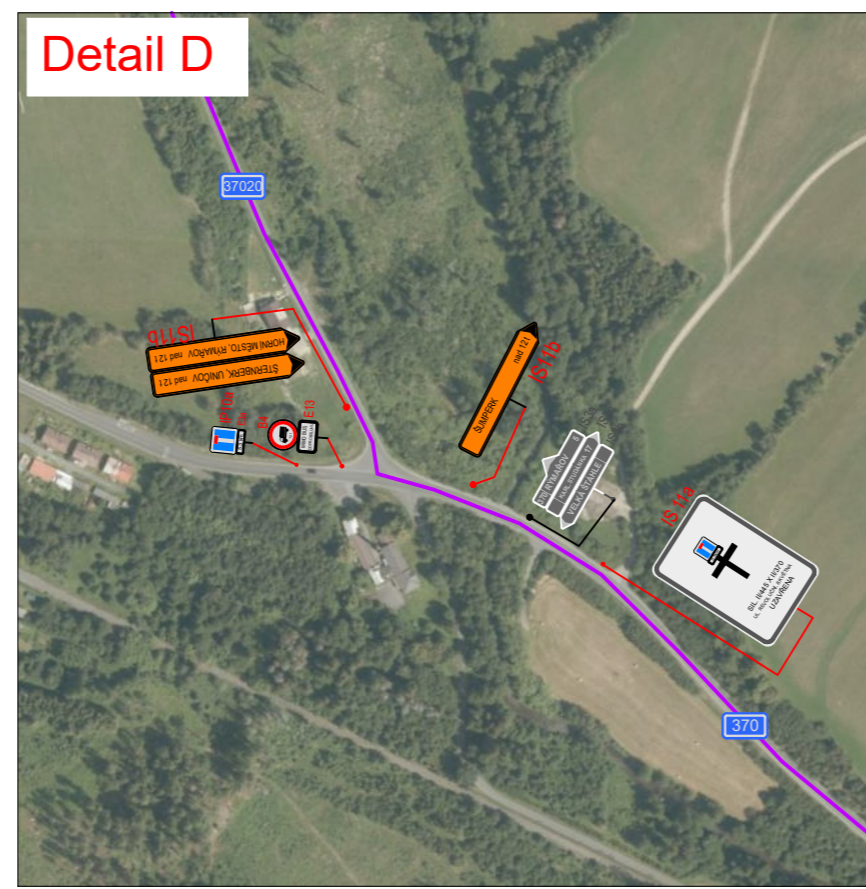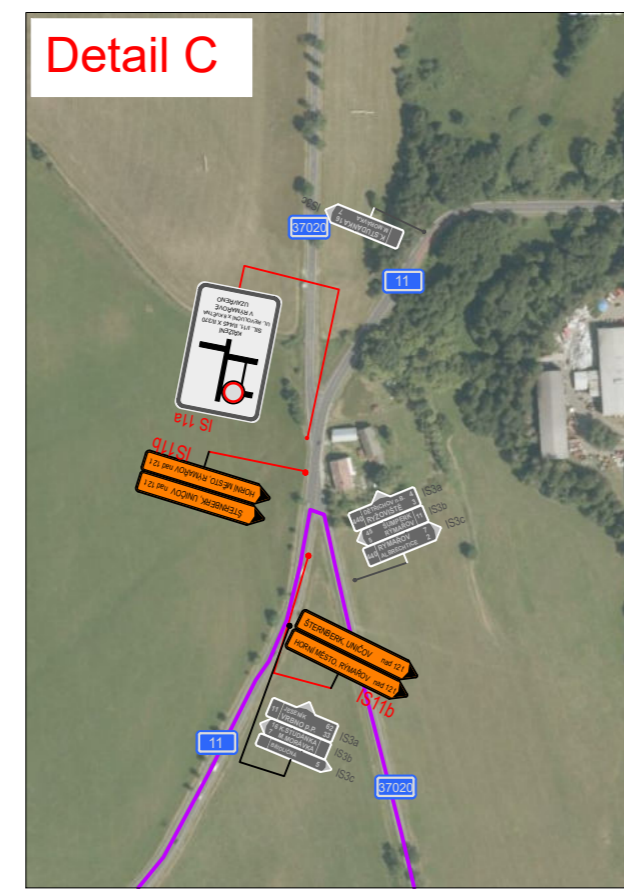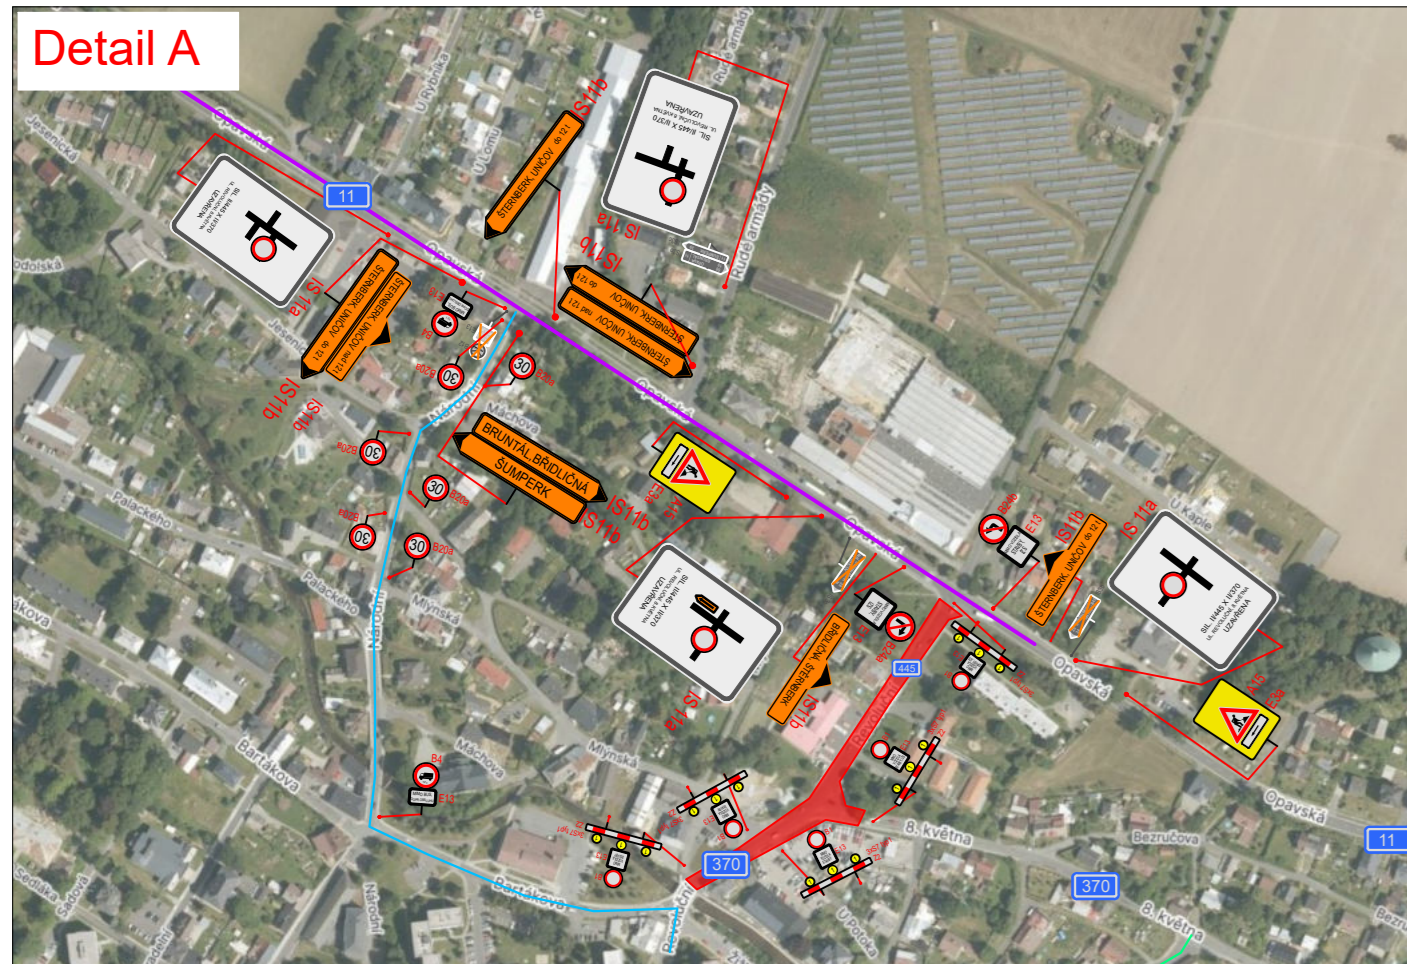

I. ETAPA


Objízdňá trasa nad 12 t

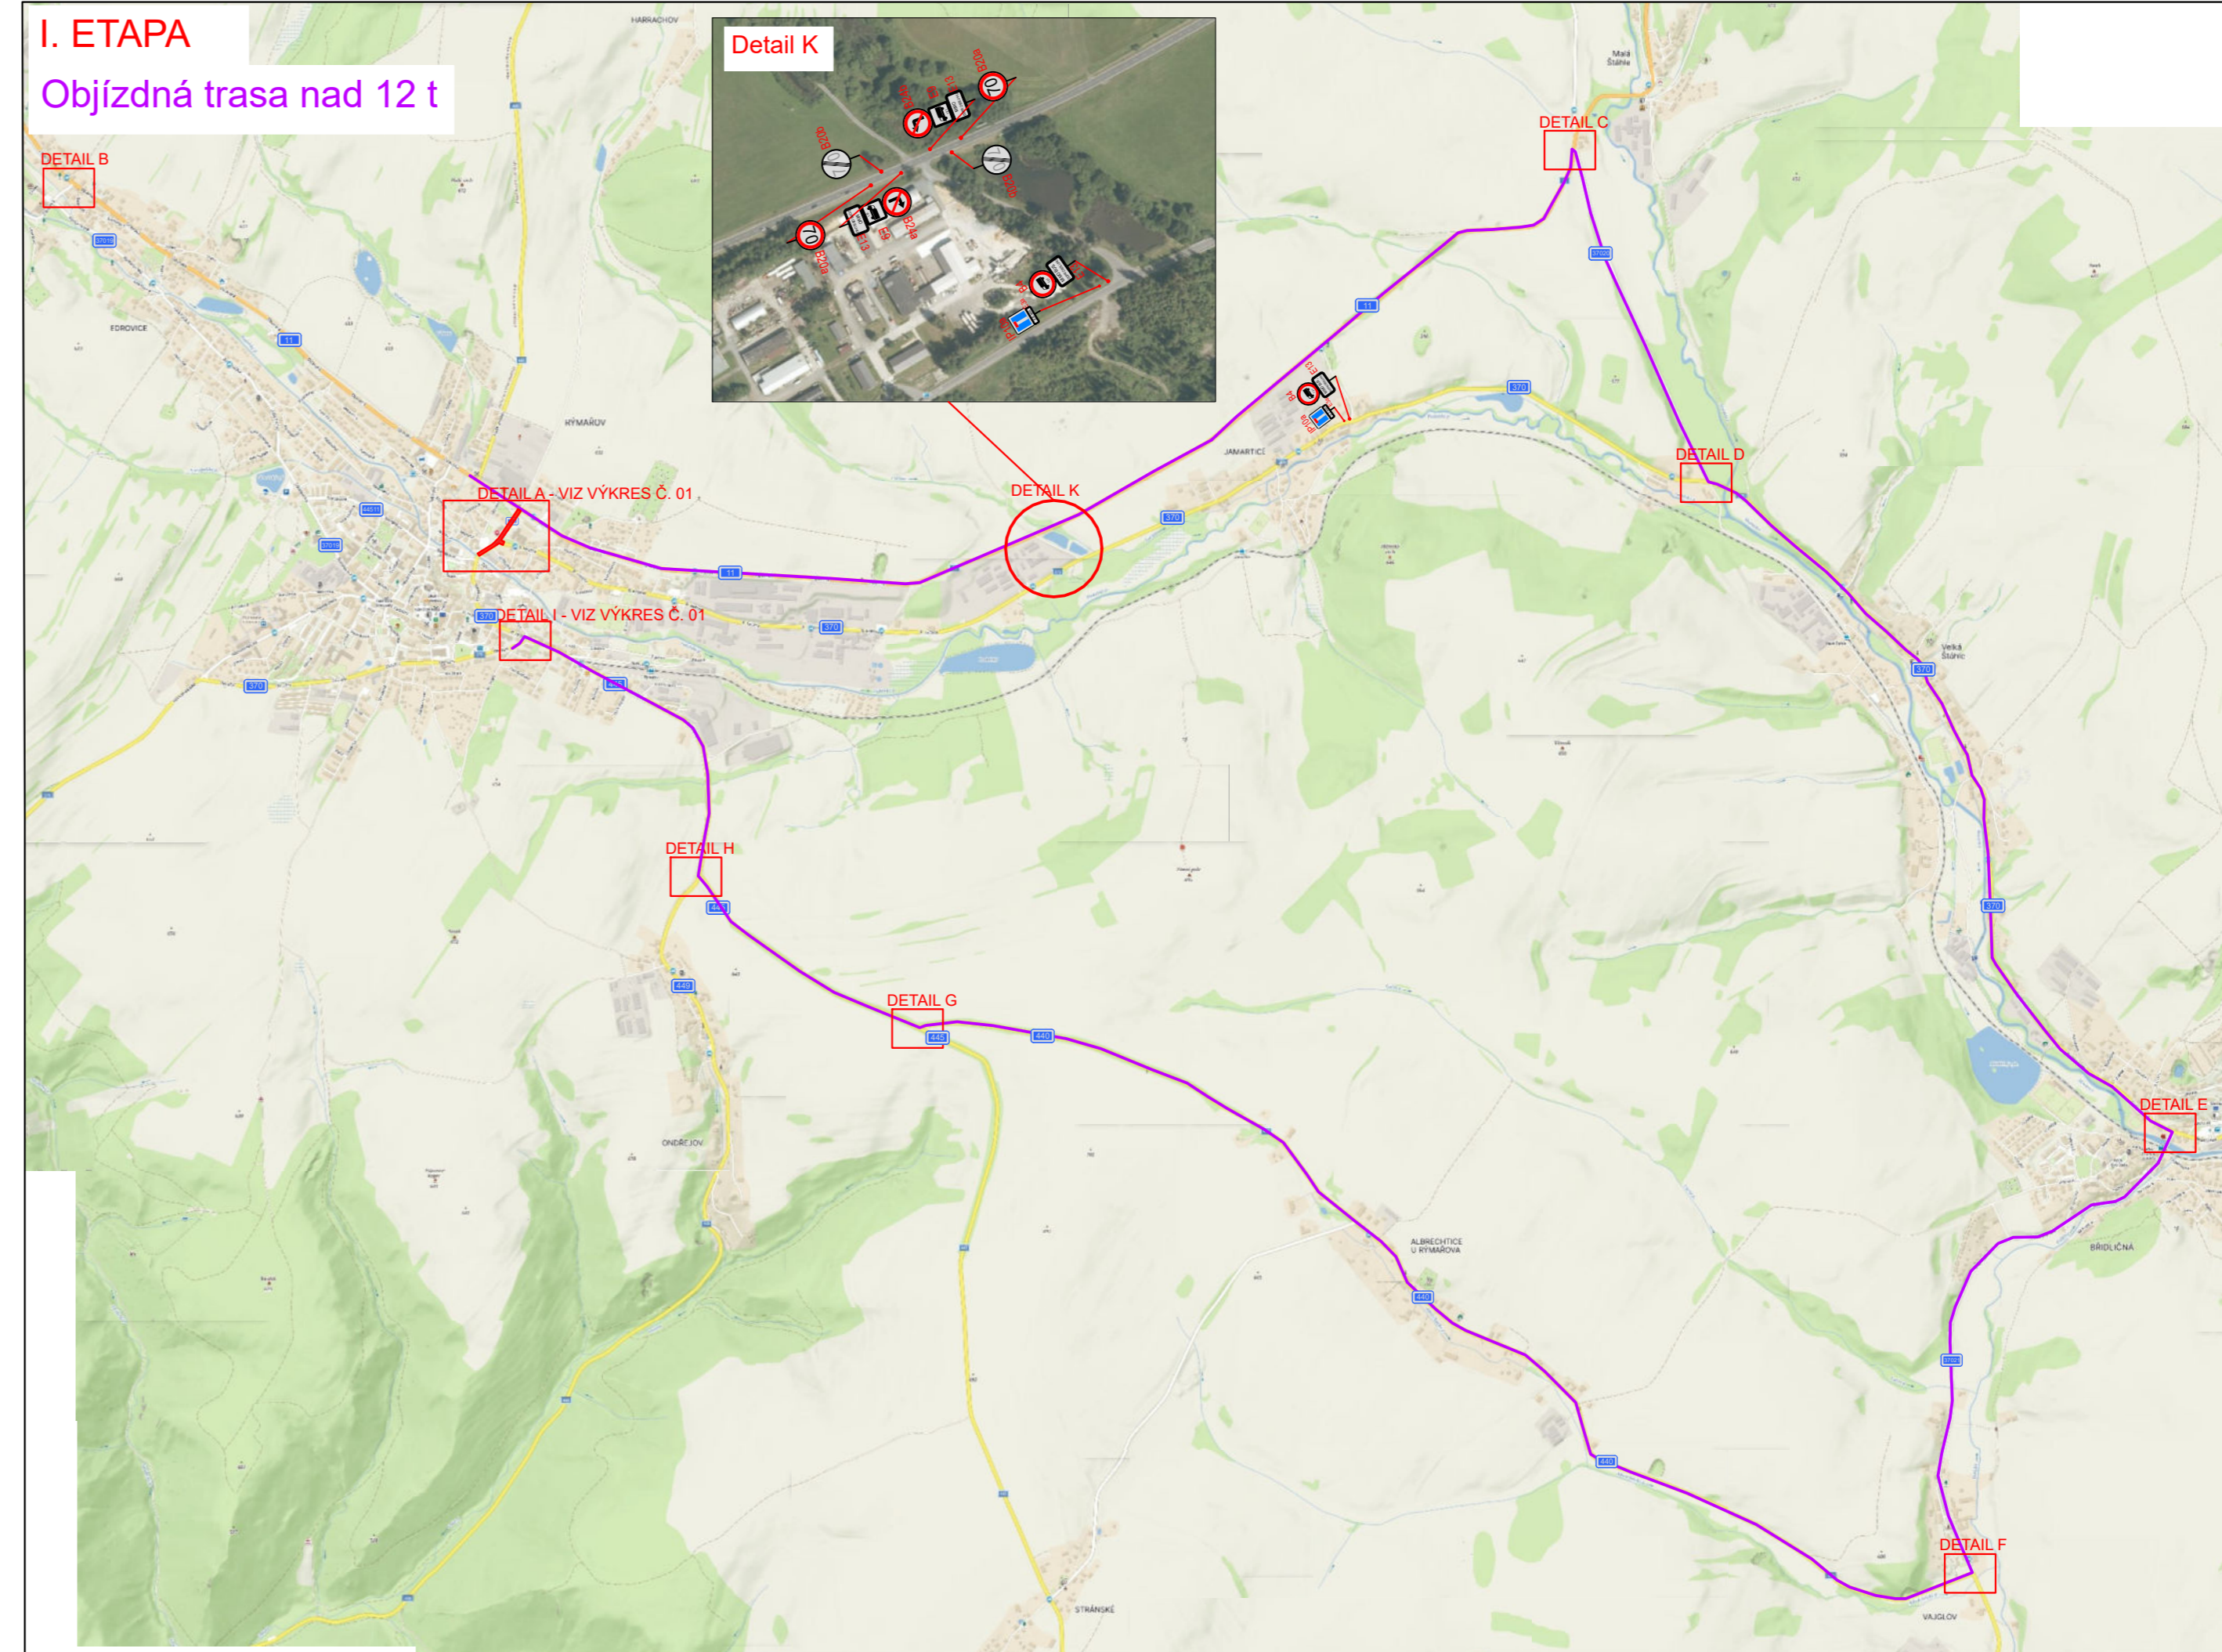

PŘEHLEDNÁ SITUACE



ROZDĚLENÍ ETAP

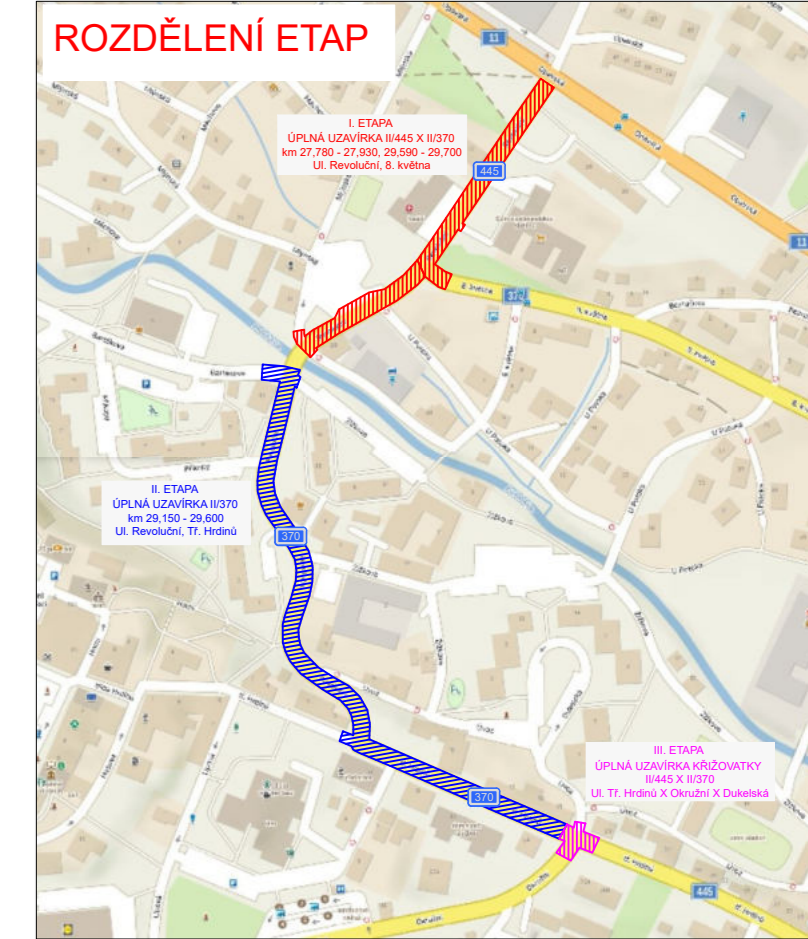

- LEGENDA:**
- - pracovní místo
 - - objízdňá trasa nad 12 t směr Šumperk, Buntál | Šternberk, Uničov
 - - objízdňá trasa do 12 t
 - navržené přechodné svítlé dopravní značení
 - stávající svítlé dopravní značení
 - zrušené stávající svítlé dopravní značení


VYPRACOVALA ING. ANDREA PROKEŠOVÁ	DATUM BŘEZEN 2024	Č. VÝKRESU 02
NÁZEV AKCE REKONSTRUKCE SILNIC II/445 A II/370		
NÁZEV VÝKRESU PROVIZORNÍ DOPRAVNÍ ZNAČENÍ - I. ETAPA, OBJÍZDNÁ TRASA NAD 12 T		




II. ETAPA

Objízdňá trasa do 12 t

Prostý návrh dopravních značení do analogové podoby podle čl. 14 odst. 4 spisového řádu
Výpočet dle přílohy 10.57 podle Petráňské společnosti inspektorát Bruntál
Doručeno: 10.02.2024, číslo: 503769/2024, číslo jednací: IPT-77703-4/CJ-2024-070106

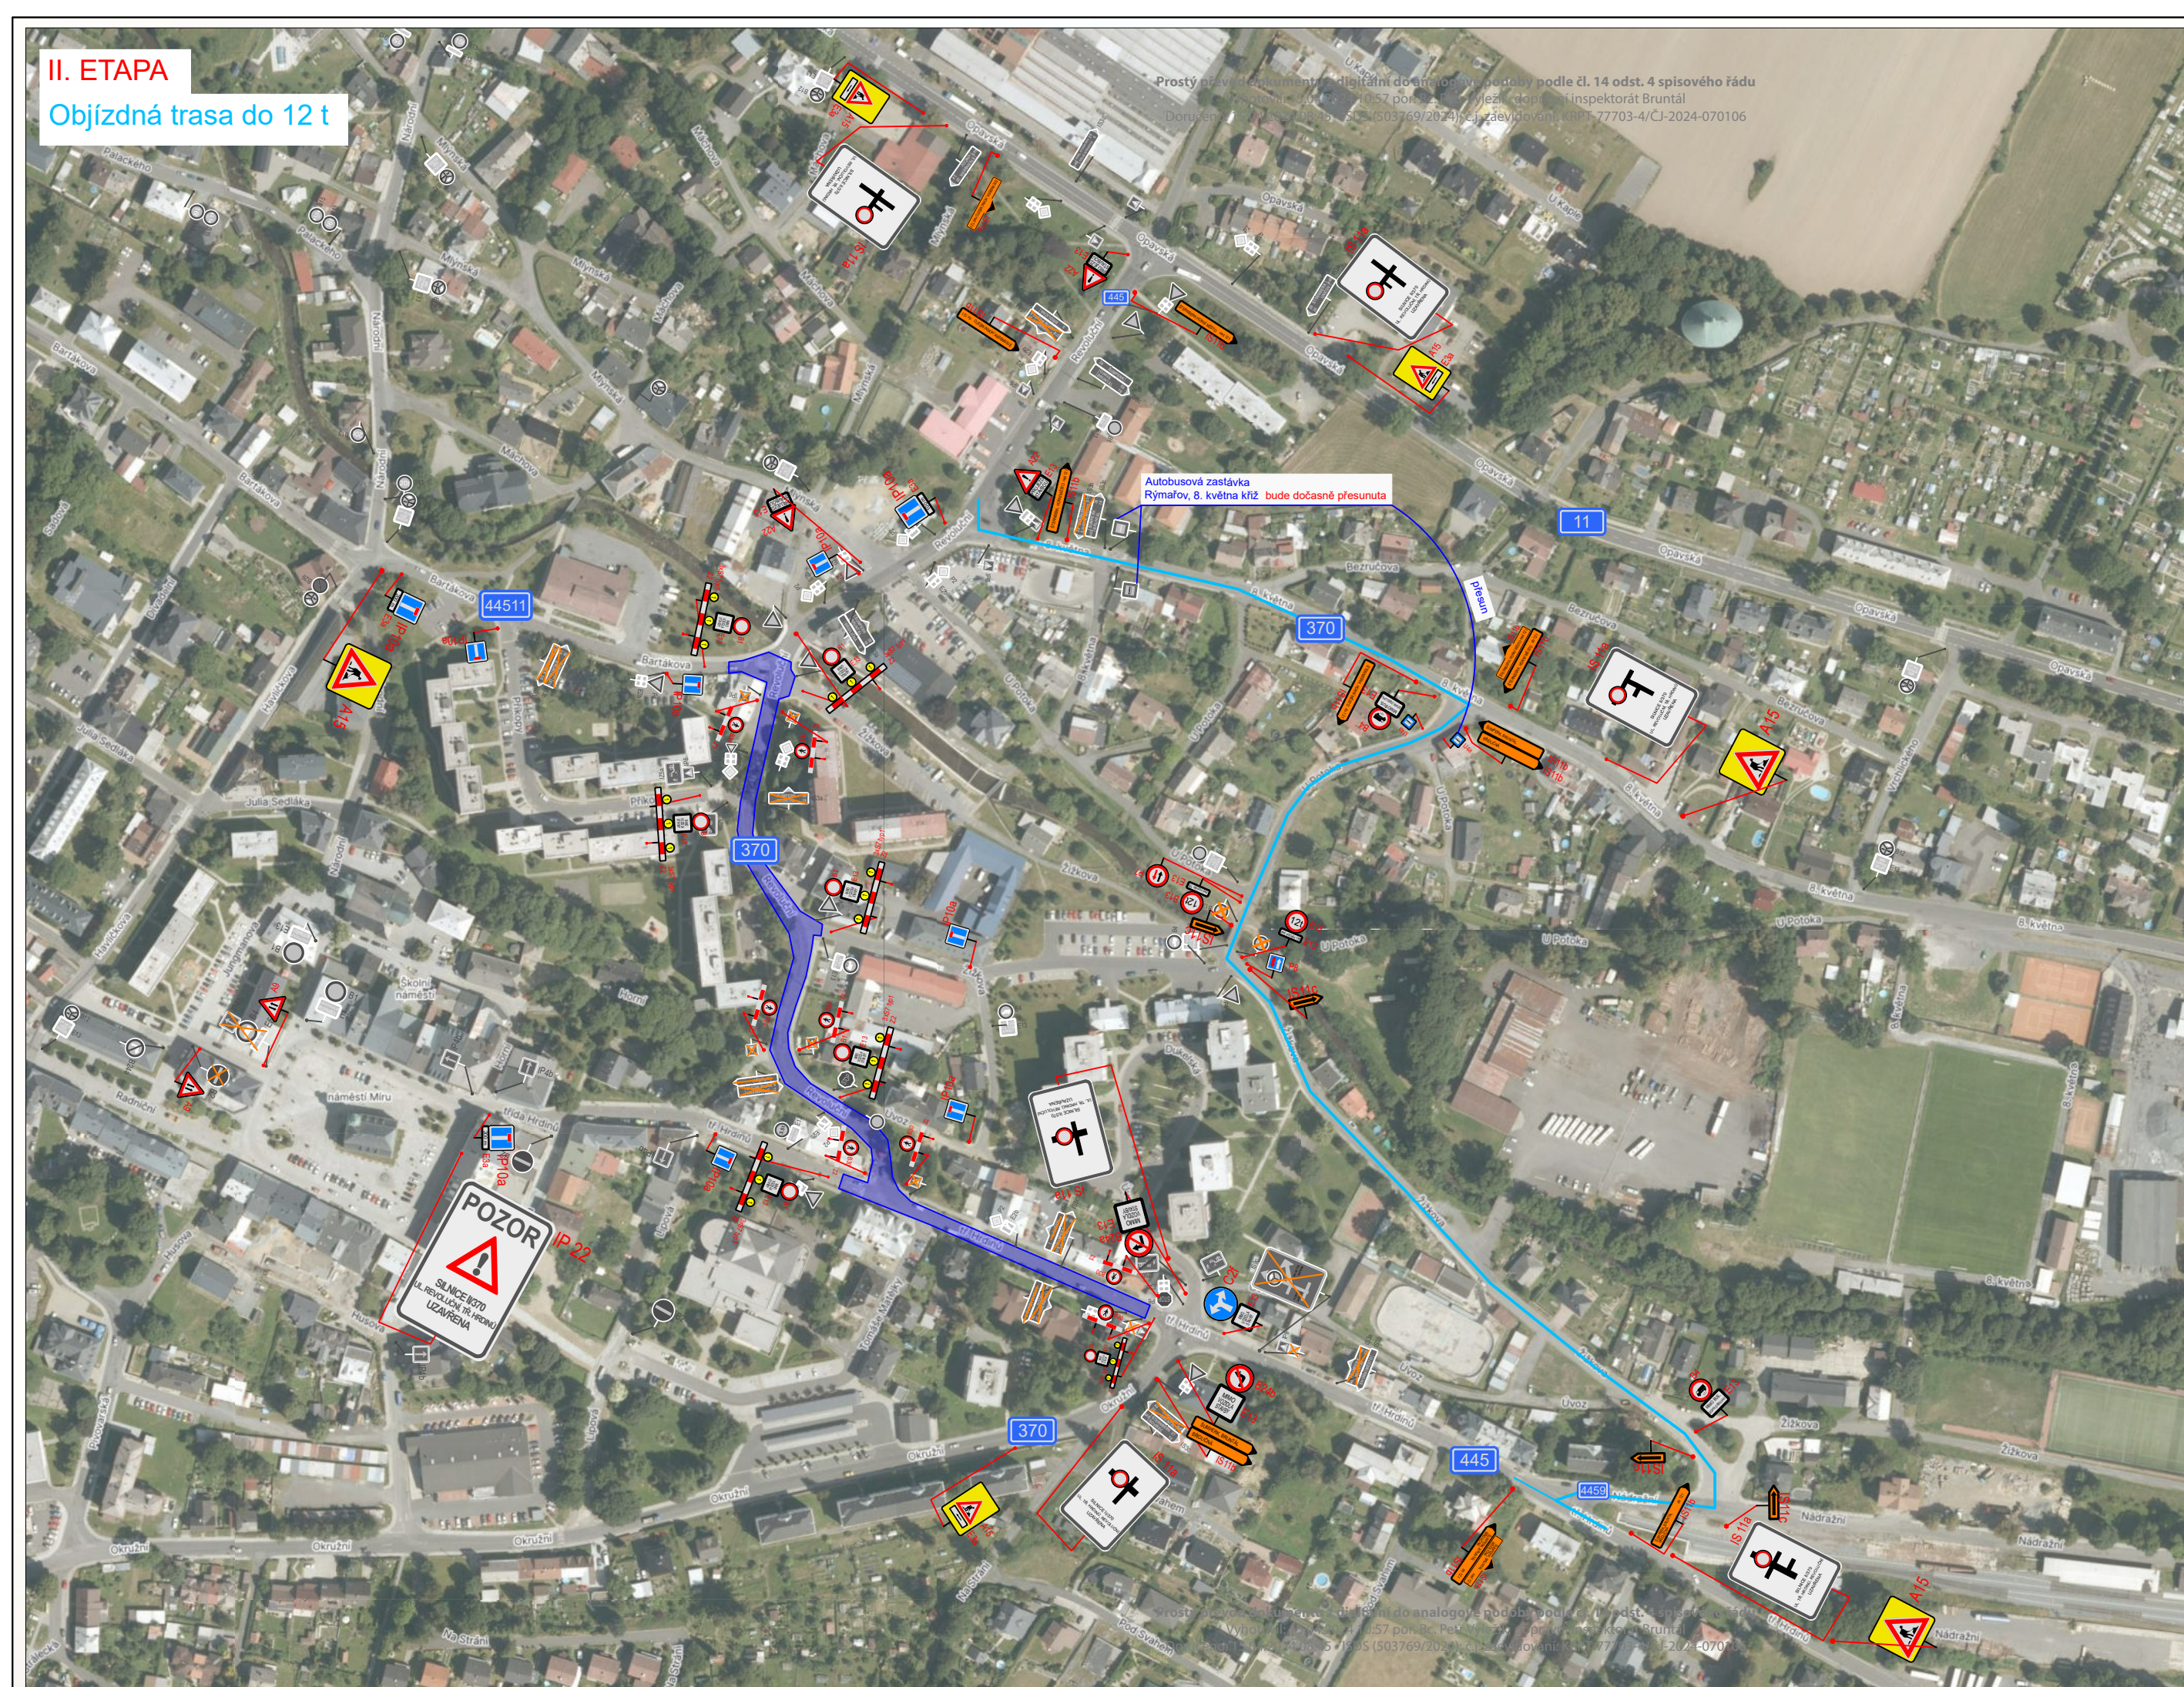

PŘEHLEDNÁ SITUACE

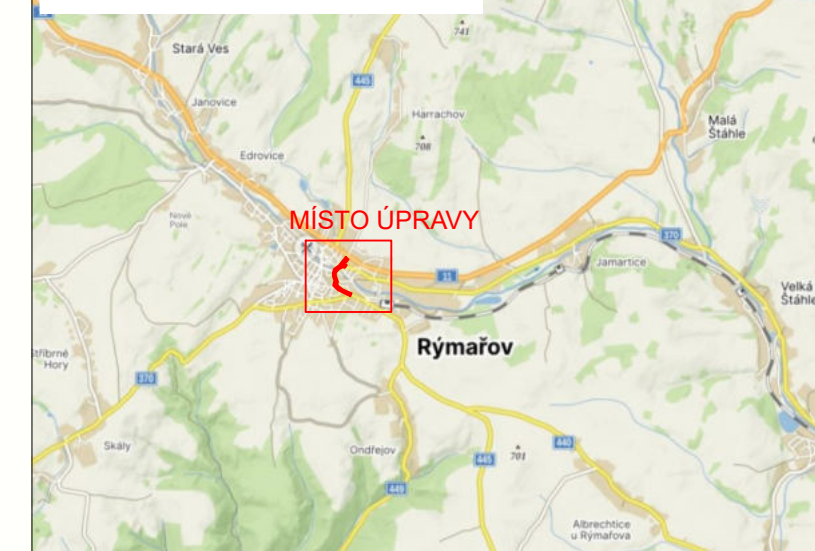

ROZDĚLENÍ ETAP











LEGENDA:

- pracovní místo
- objízdňá trasa do 12 t
- navržené přechodné svítlé dopravní značení
- stávající svítlé dopravní značení
- zrušené stávající svítlé dopravní značení

VYPRACOVALA ING. ANDREA PROKEŠOVÁ	DATUM BŘEZEN 2024	Č. VÝKRESU 03
NÁZEV AKCE REKONSTRUKCE SILNIC II/445 A II/370		
NÁZEV VÝKRESU PROVIZORNÍ DOPRAVNÍ ZNAČENÍ - II. ETAPA, OBJÍZDNÁ TRASA DO 12 t		





Prostý převod dokumentu z digitální do analogové podoby podle čl. 14 odst. 4 spisového řádu
 Vyhotořil: 15.04.2024 10:58 por. Bc. Petr Vyležik, dopravní inspektorát Bruntál
 Doručeno: 15.04.2024 08:45 - ISDS (503769/2024); č. zaevidování: KRPT-77703-4/CJ-2024-070105

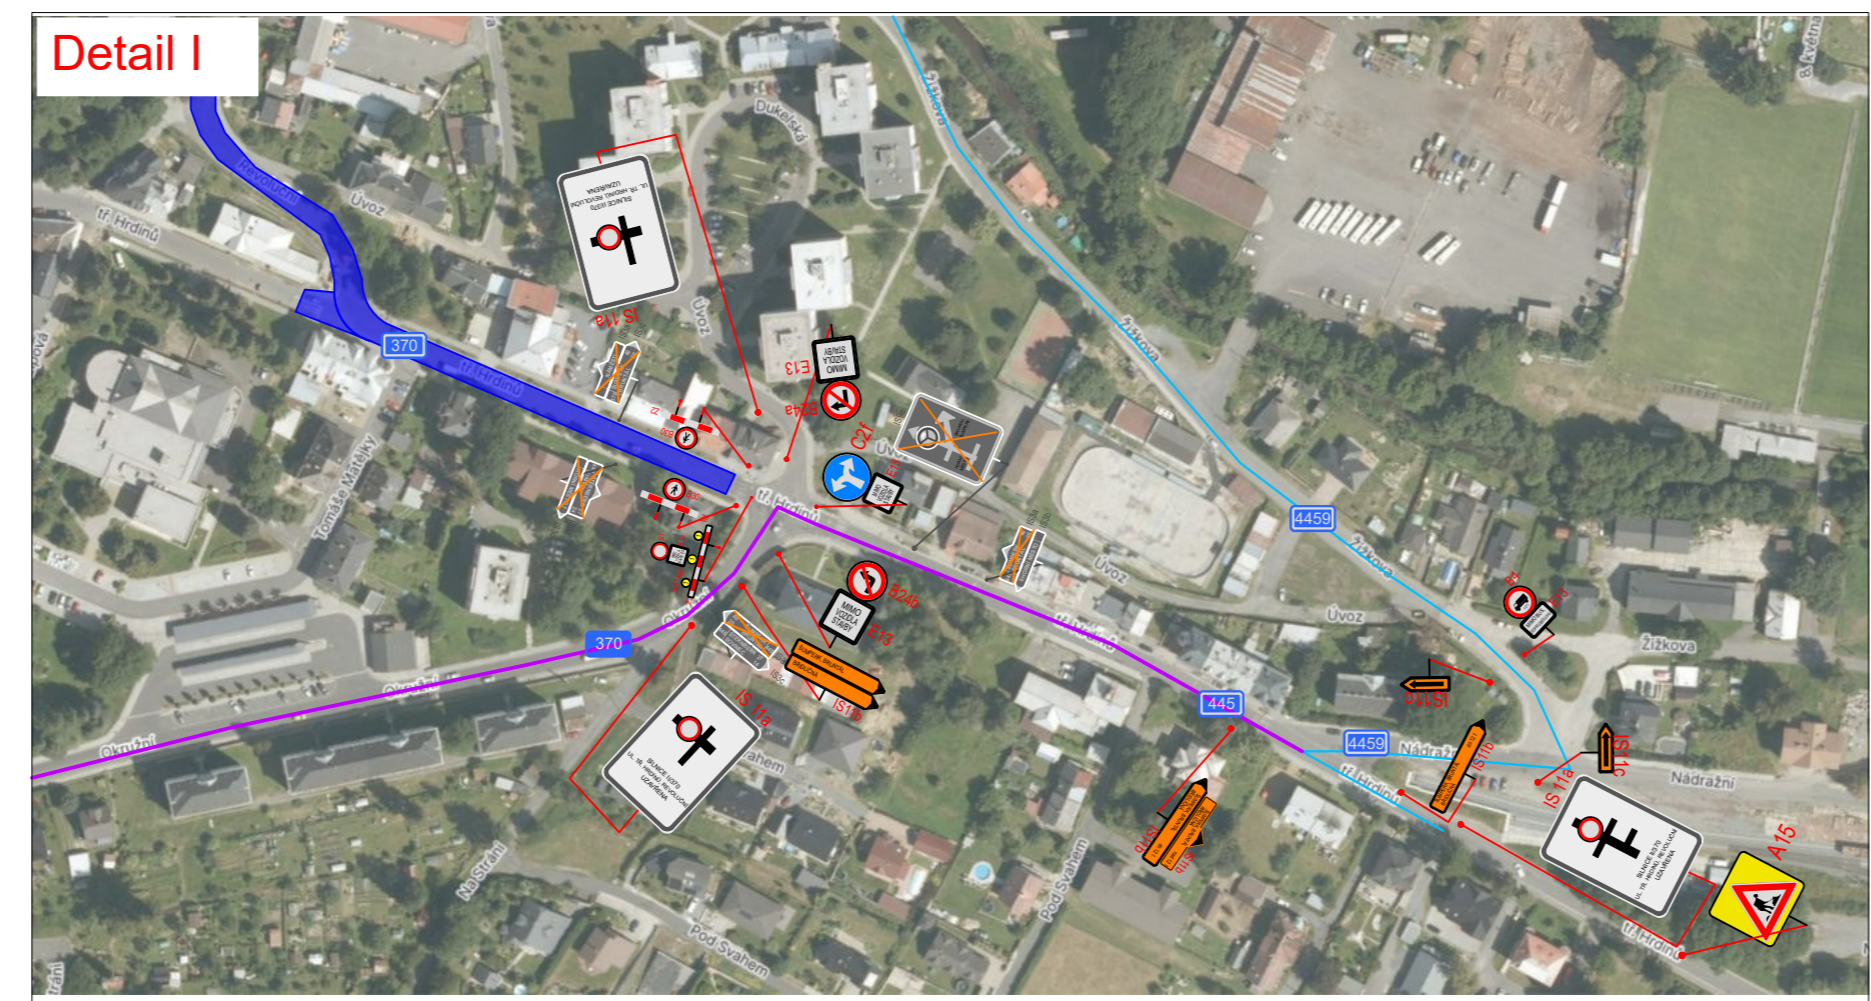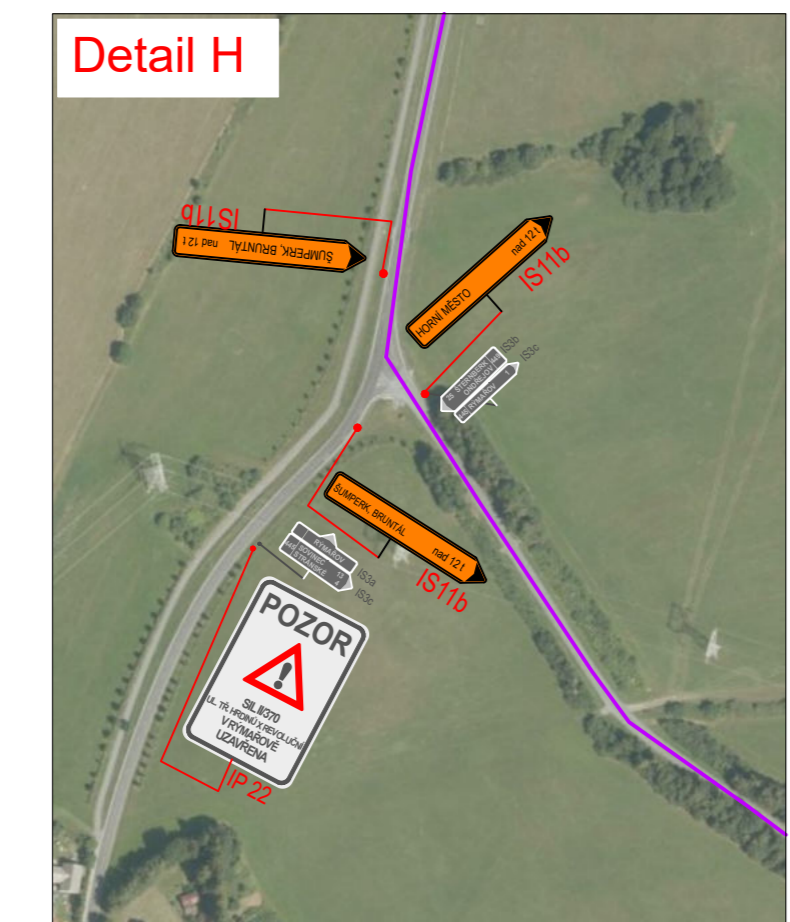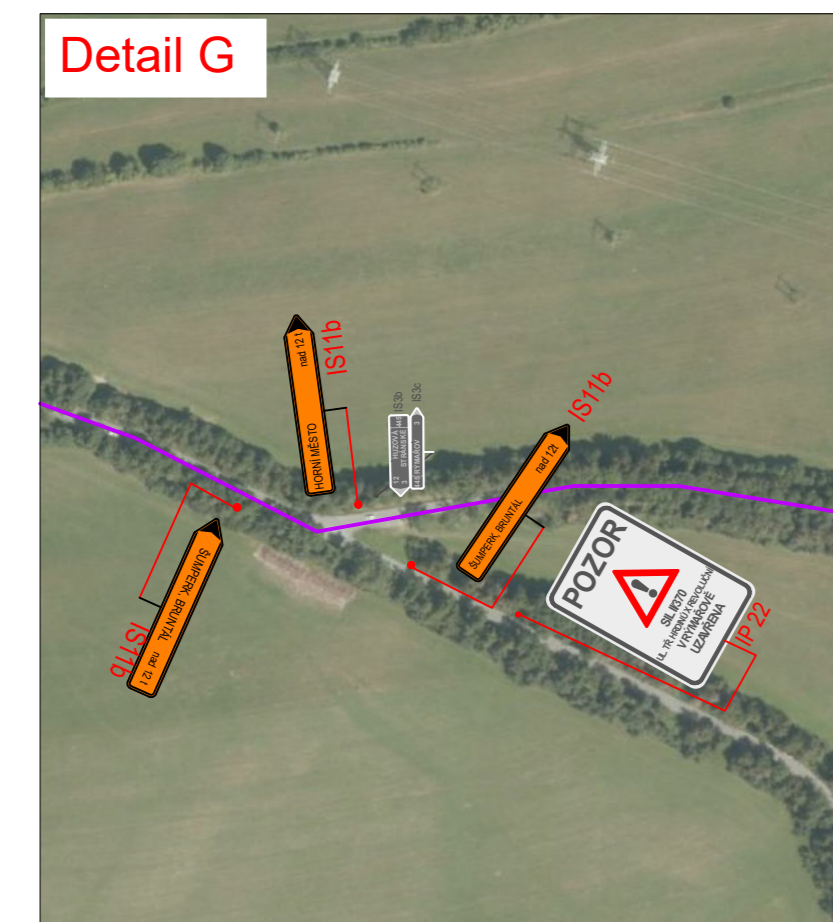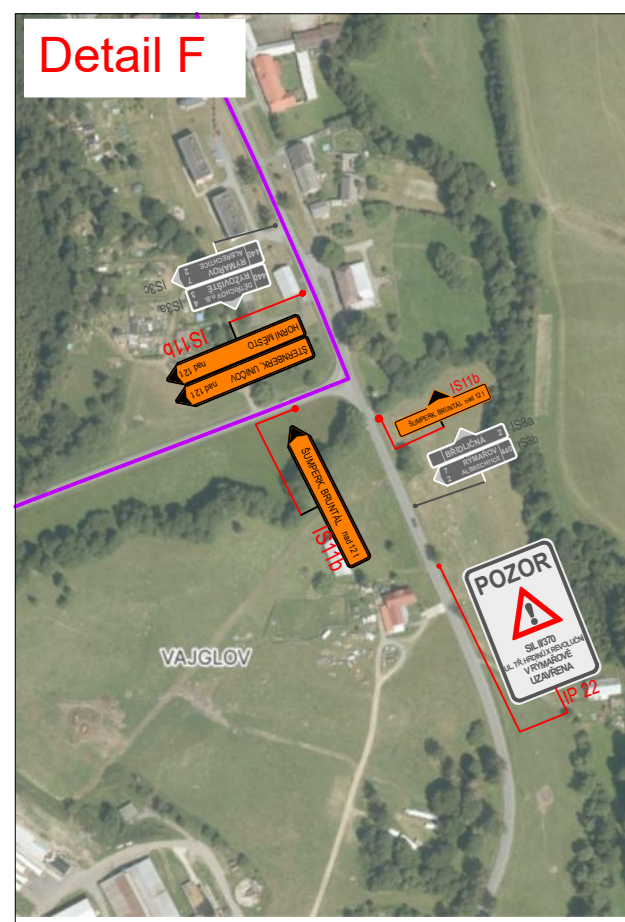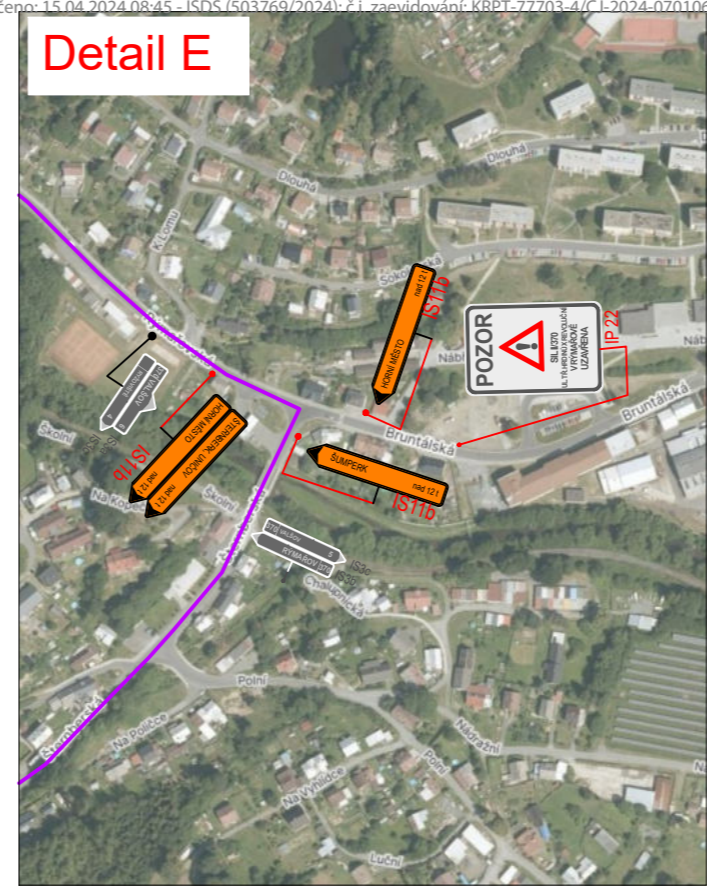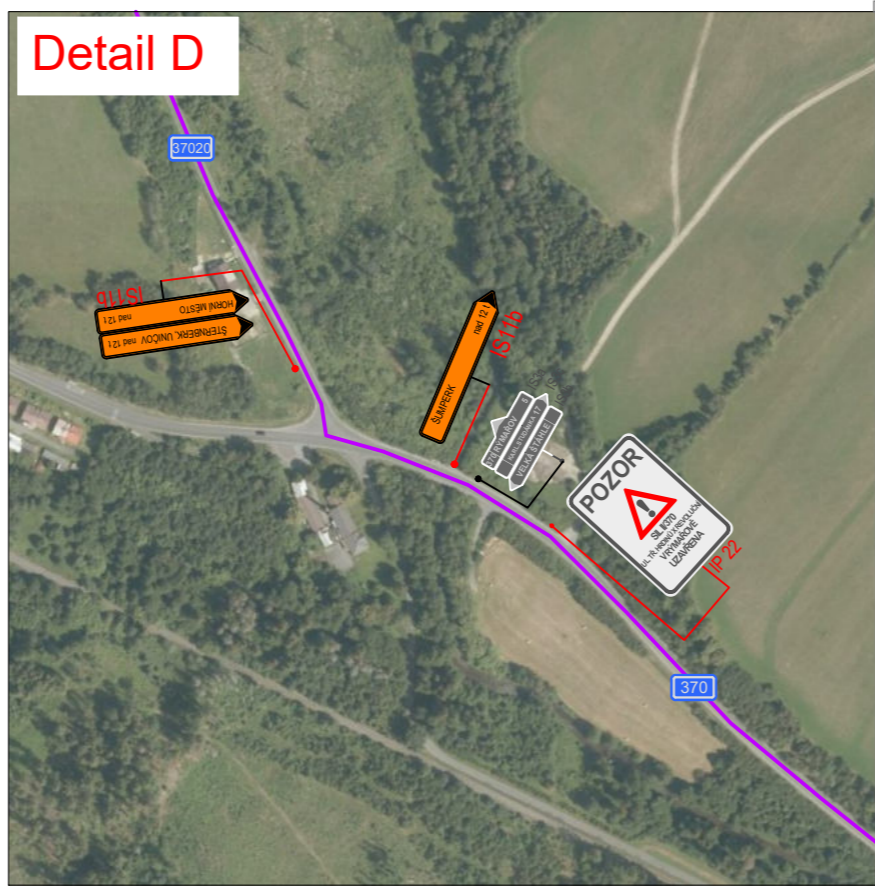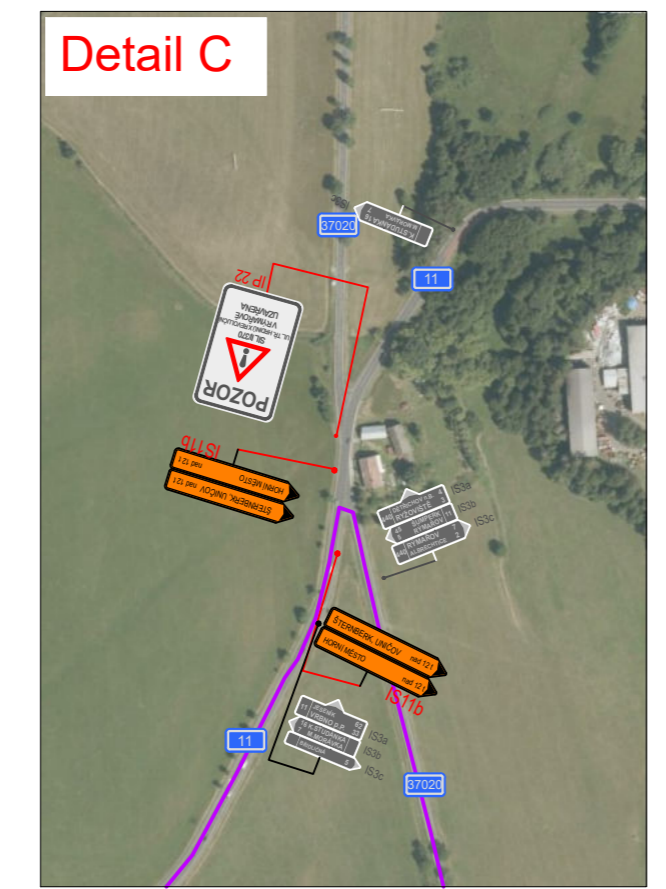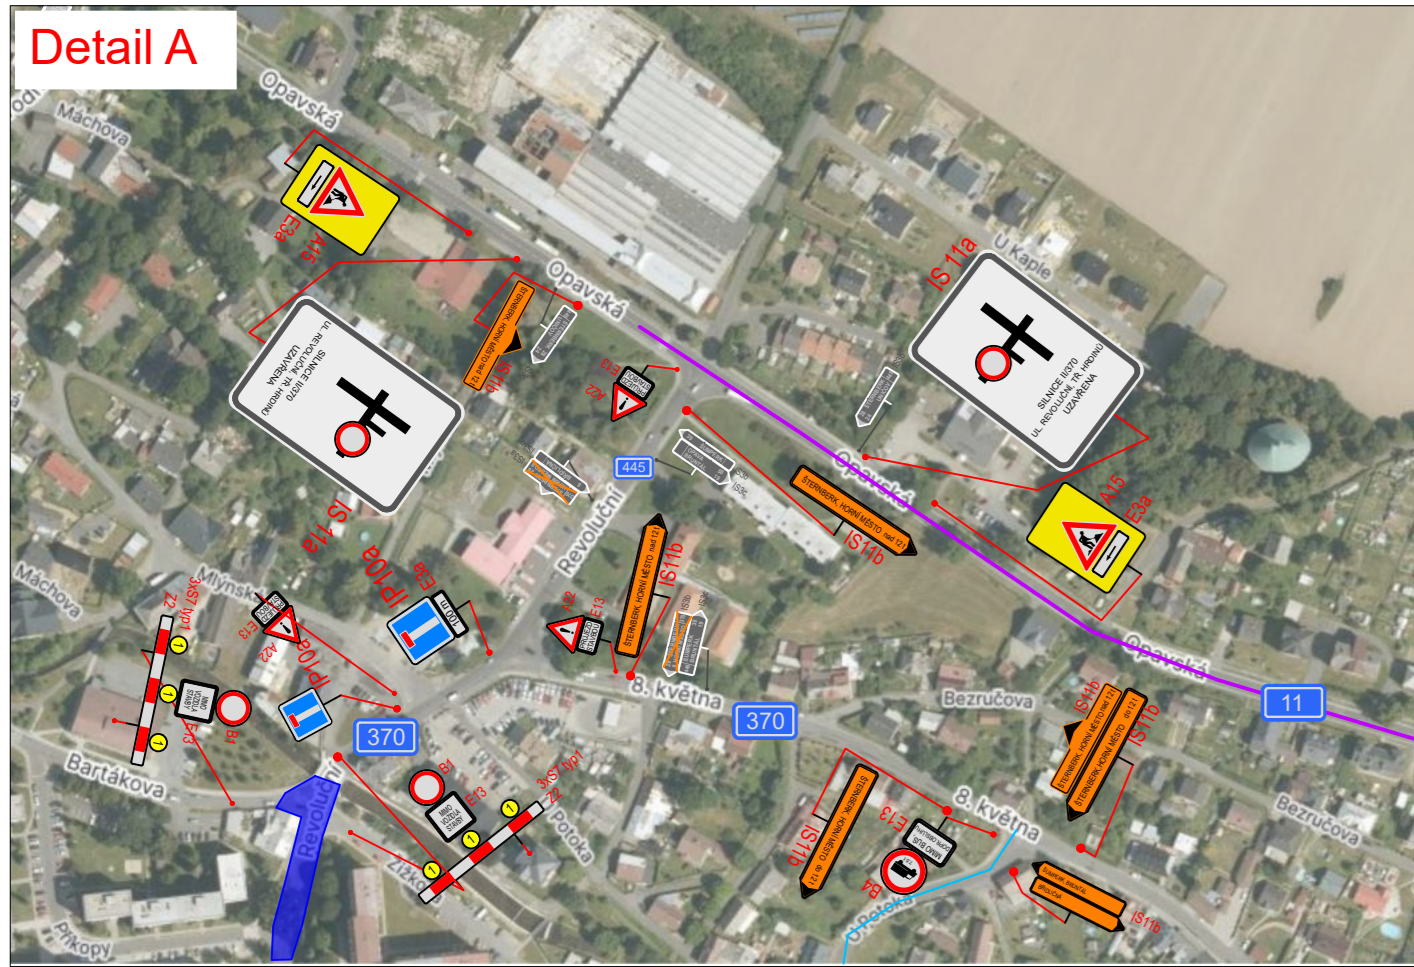

Prostý převod dokumentu z digitální do analogové podoby podle čl. 14 odst. 4 spisového řádu
 Vyhotořil: 15.04.2024 10:58 por. Bc. Petr Vyležik, dopravní inspektorát Bruntál
 Doručeno: 15.04.2024 08:45 - ISDS (503769/2024); č. zaevidování: KRPT-77703-4/CJ-2024-070105

II. ETAPA Objízdná trasa nad 12 t

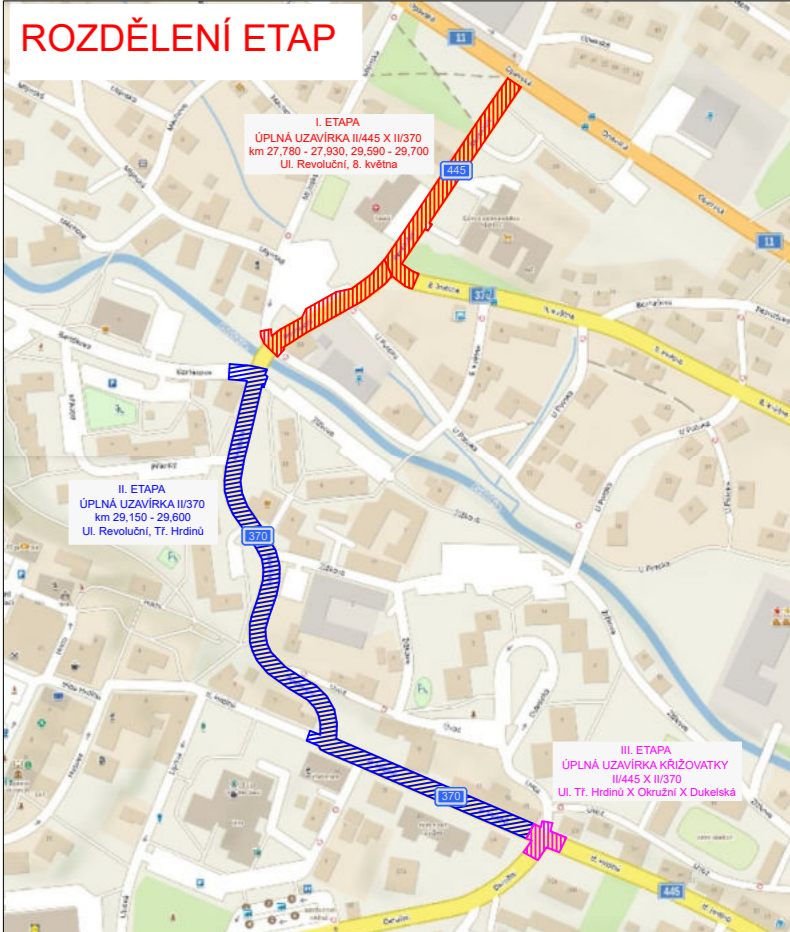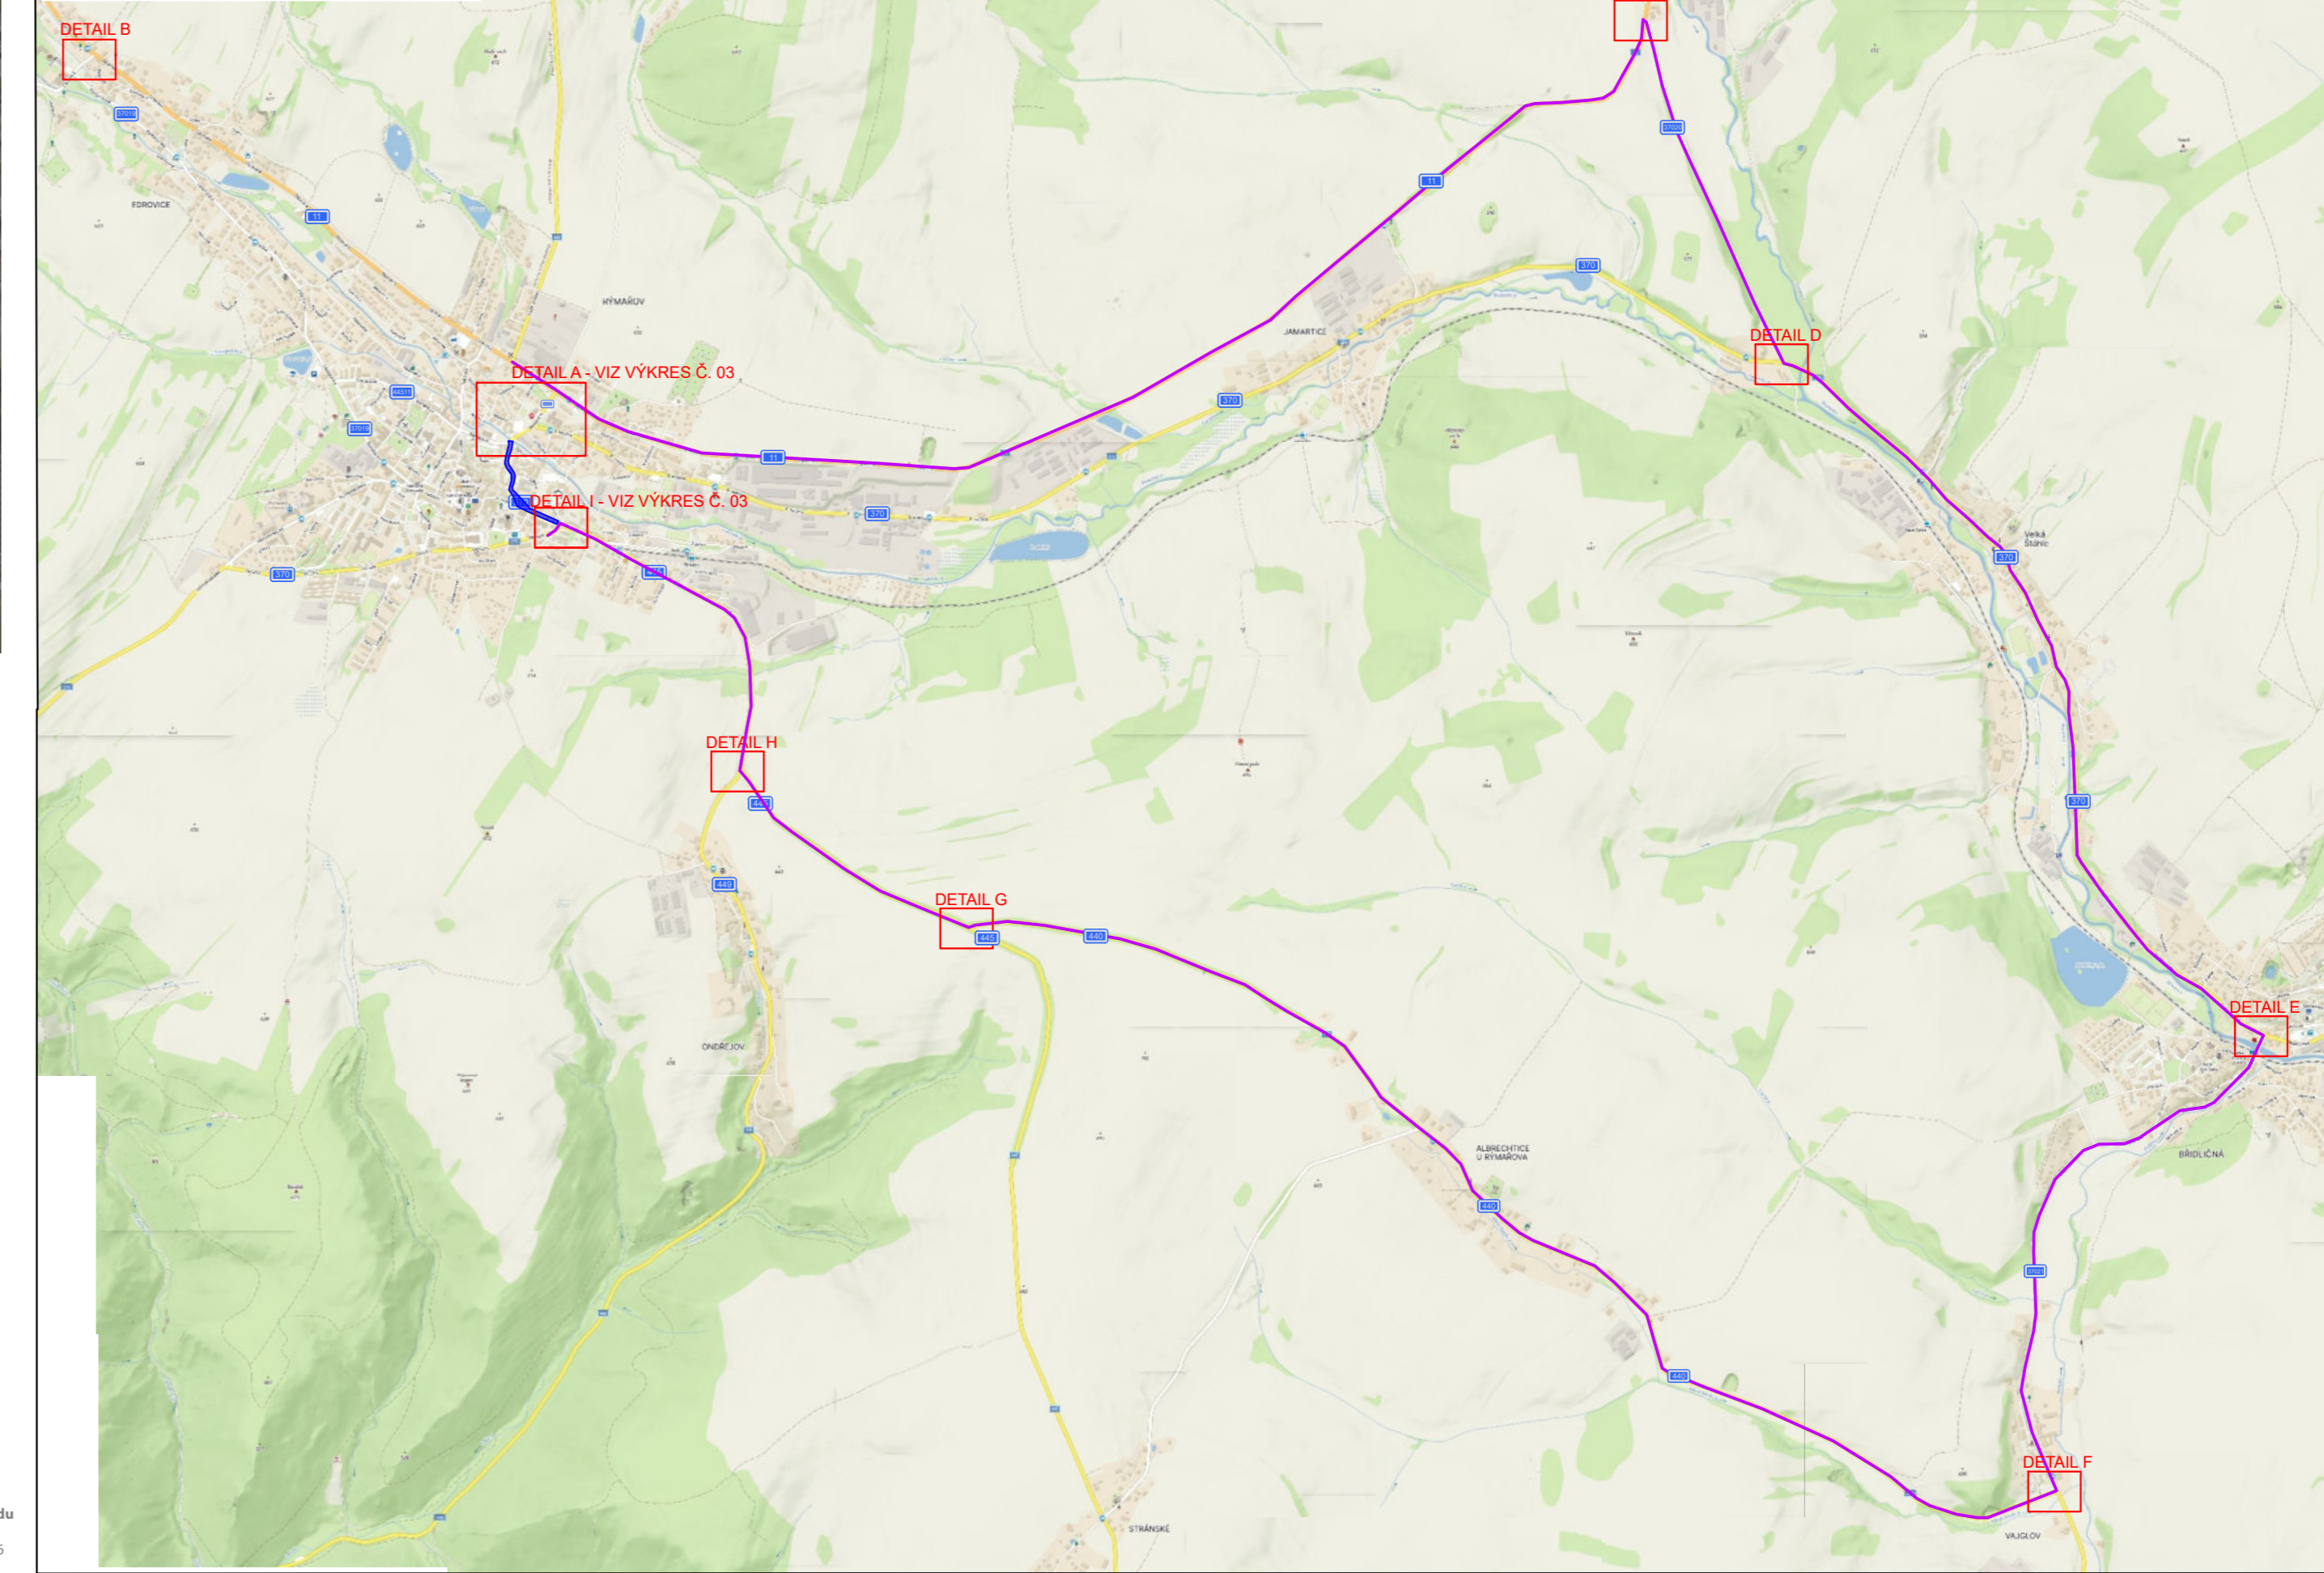


- LEGENDA:**
- pracovní místo
 - objízdná trasa nad 12 t
 - směř. Šumperk, Bruntál / Šternberk, Uničov
 - objízdná trasa do 12 t
 - navržené přechodné svítlé dopravní značení
 - stávající svítlé dopravní značení
 - zrušené stávající svítlé dopravní značení

VYPRACOVANÁ ING. ANDREA PROKEŠOVÁ	DATUM BŘEZEN 2024	Č. VÝKRESU 04
NAZEV AVČE REKONSTRUKCE SILNIC III/445 A III/370		
NAZEV VÝKRESU PROVOZOVNÍ DOPRAVNÍ ZNAČENÍ - II. ETAPA, OBJÍZDNÁ TRASA NAD 12 T		




III. ETAPA

Objízdňá trasa do 12 t

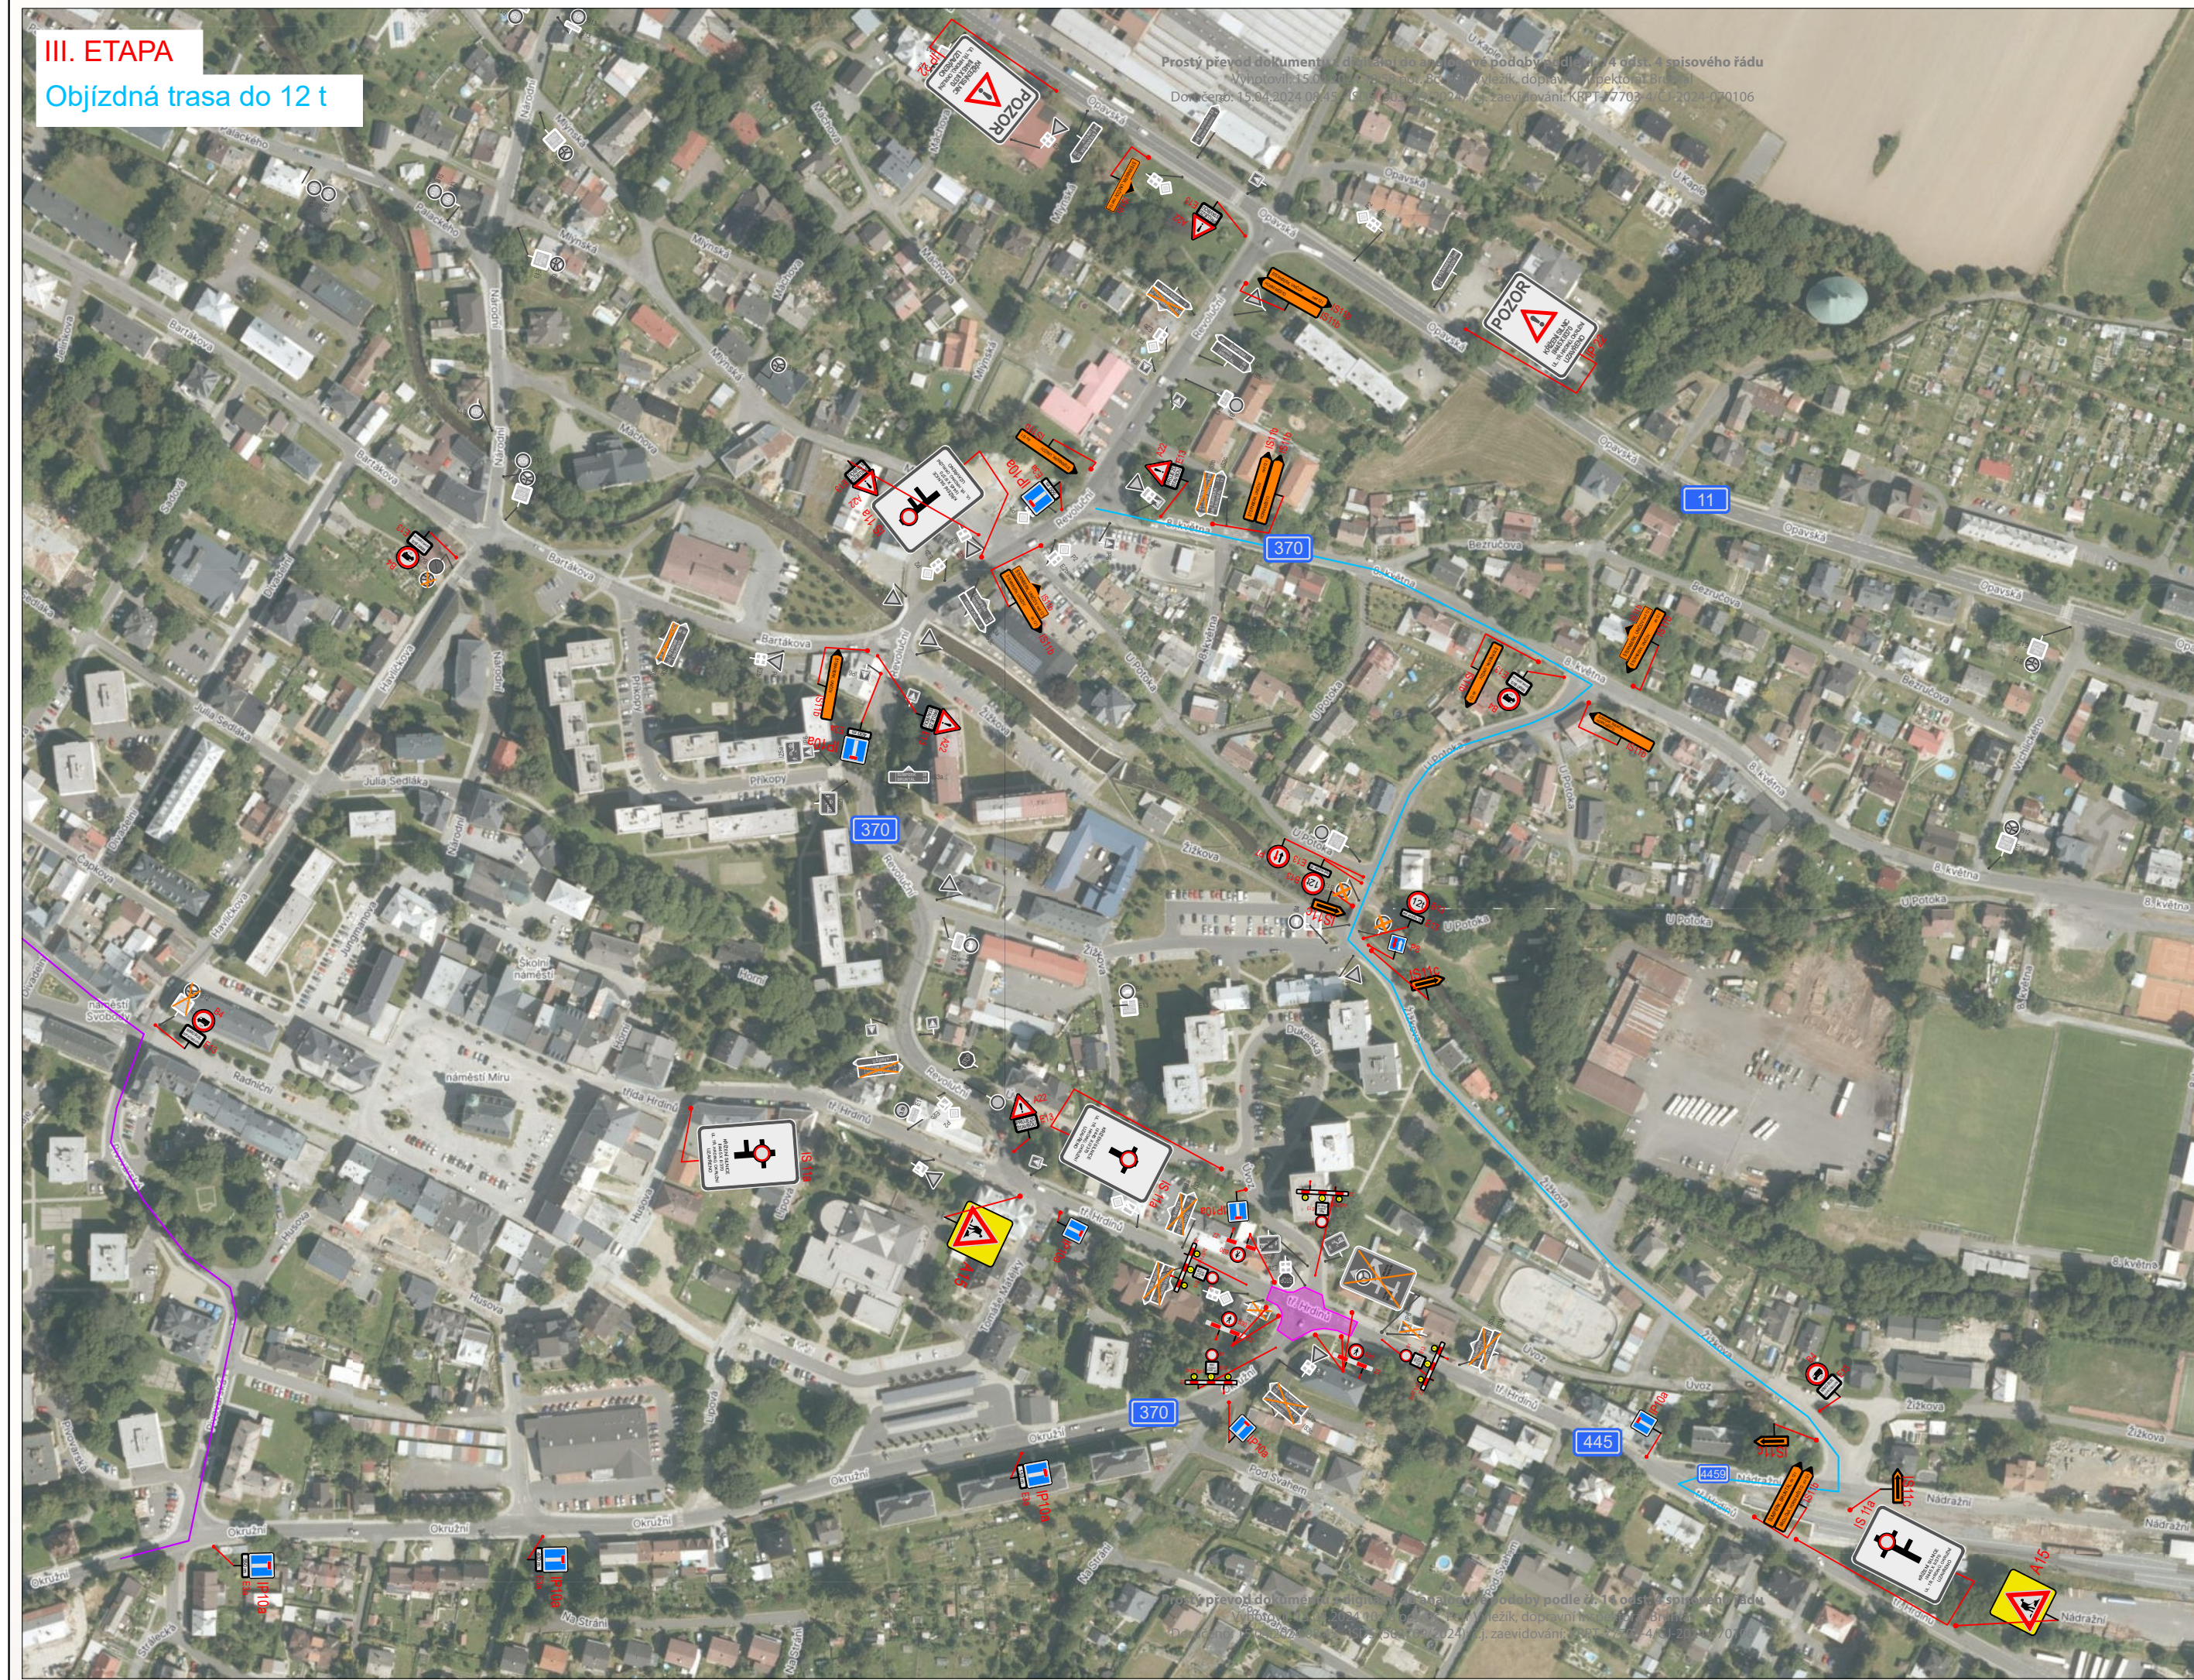

PŘEHLEDNÁ SITUACE

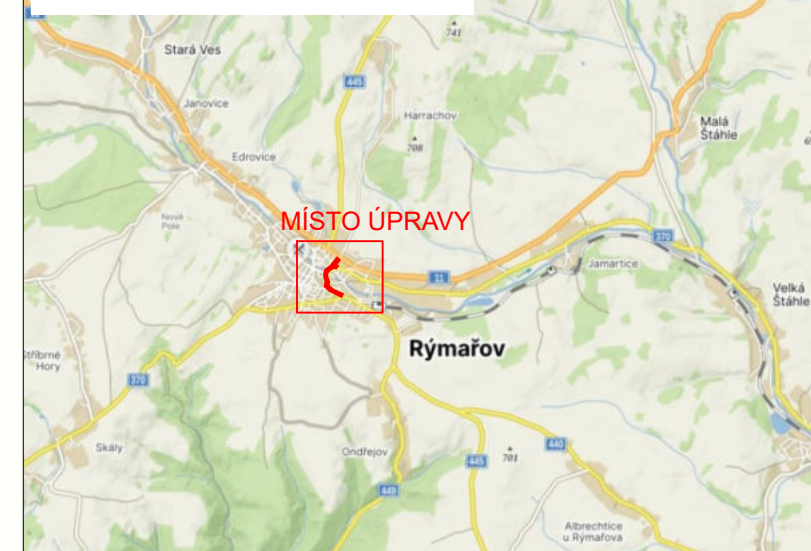

ROZDĚLENÍ ETAP



LEGENDA:

- pracovní místo
- objízdňá trasa do 12 t
směr Šternberk, Uničov / Šumperk, Bruntál
- IP10a - navržené přechodné svlé dopravní značení
- P4 - stávající svlé dopravní značení
- Zrušené stávající svlé dopravní značení

VYPRACOVALA

ING. ANDREA PROKEŠOVÁ

DATUM

BŘEZEN 2024

Č. VÝKRESU

05

NÁZEV AKCE
















REKONSTRUKCE SILNIC II/445 A II/370

NÁZEV VÝKRESU

PROVIZORNÍ DOPRAVNÍ ZNAČENÍ - III. ETAPA, OBJÍZDNÁ TRASA DO 12 t



Brantice 430, 793 93 Brantice
e-mail: info@znackymorava.cz

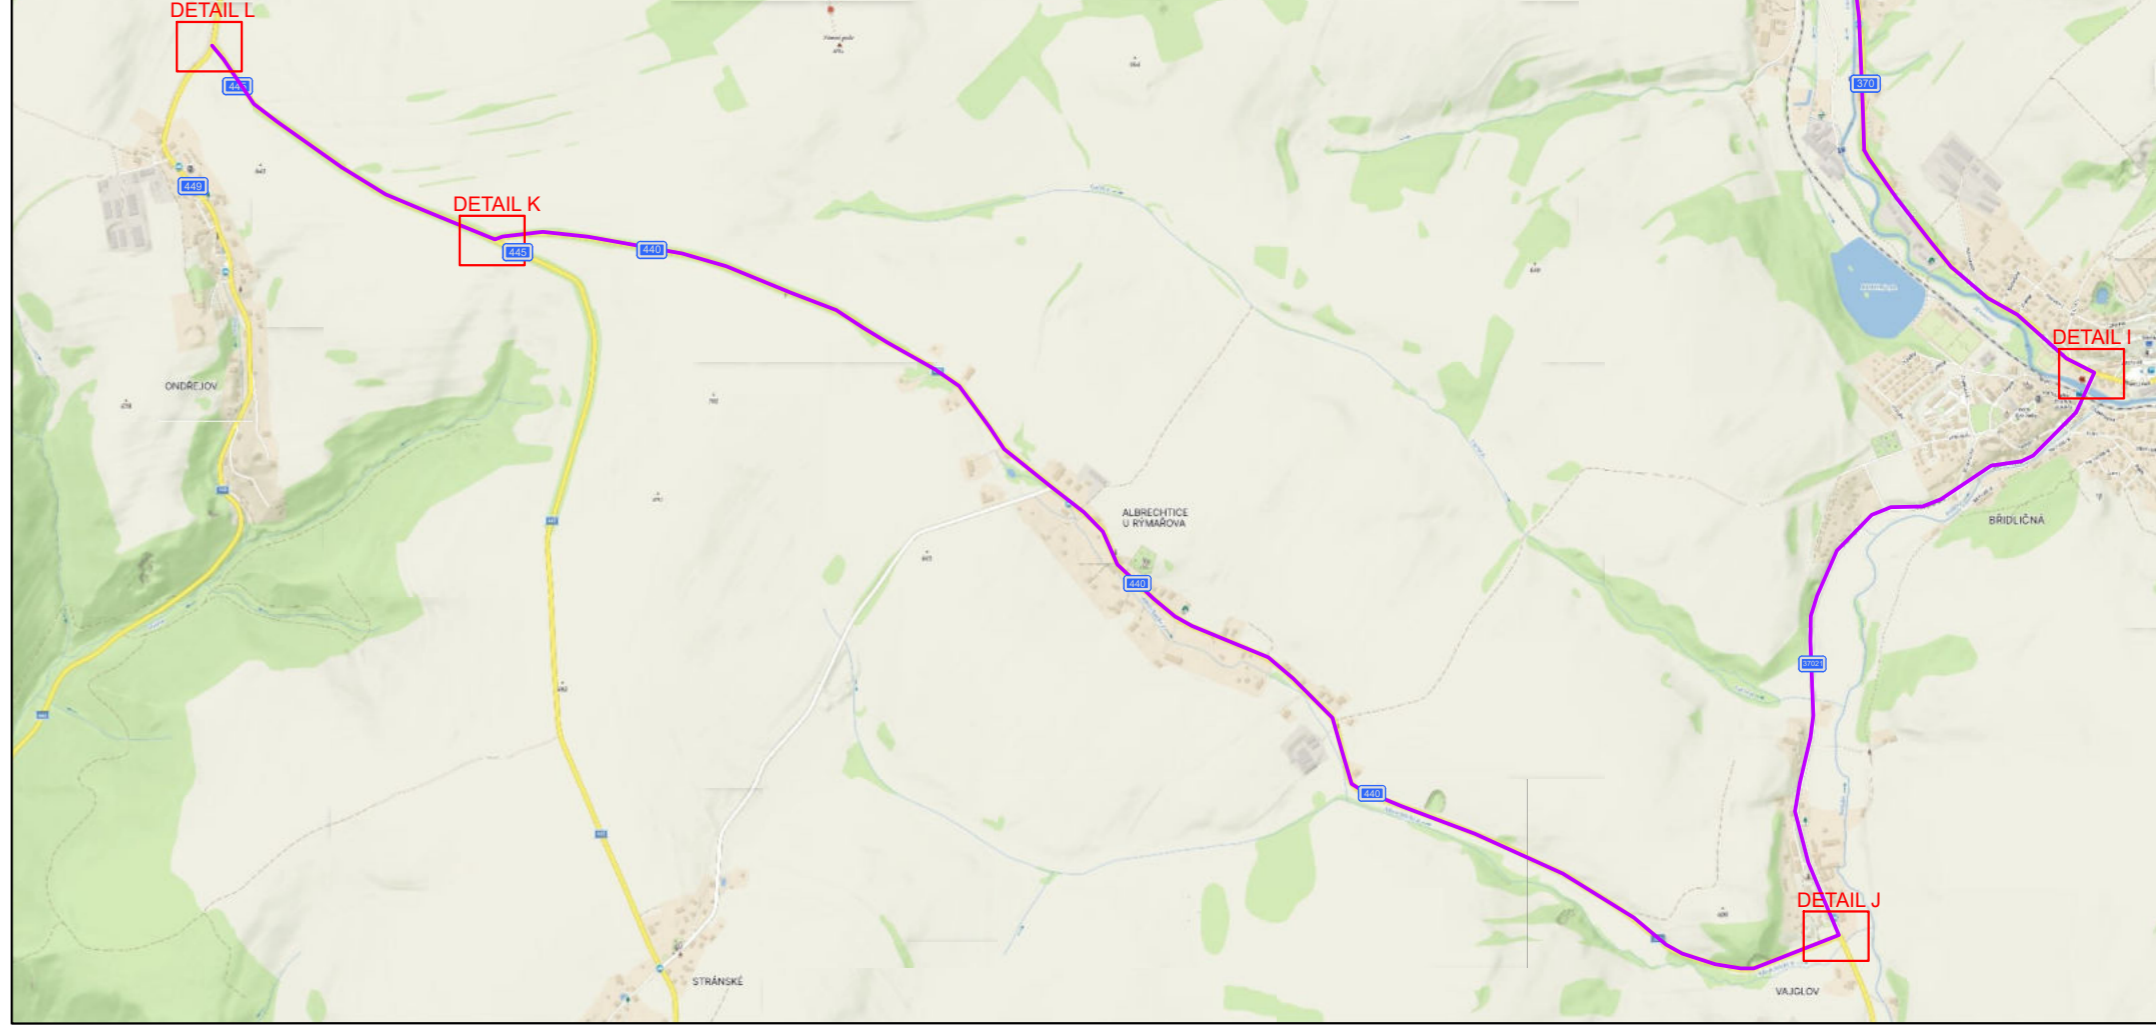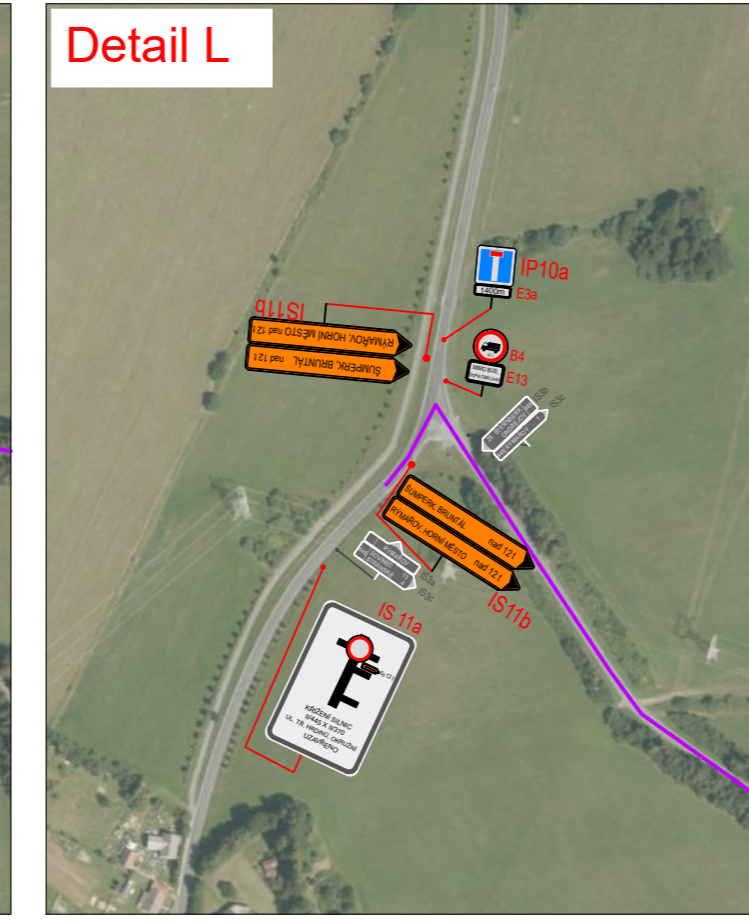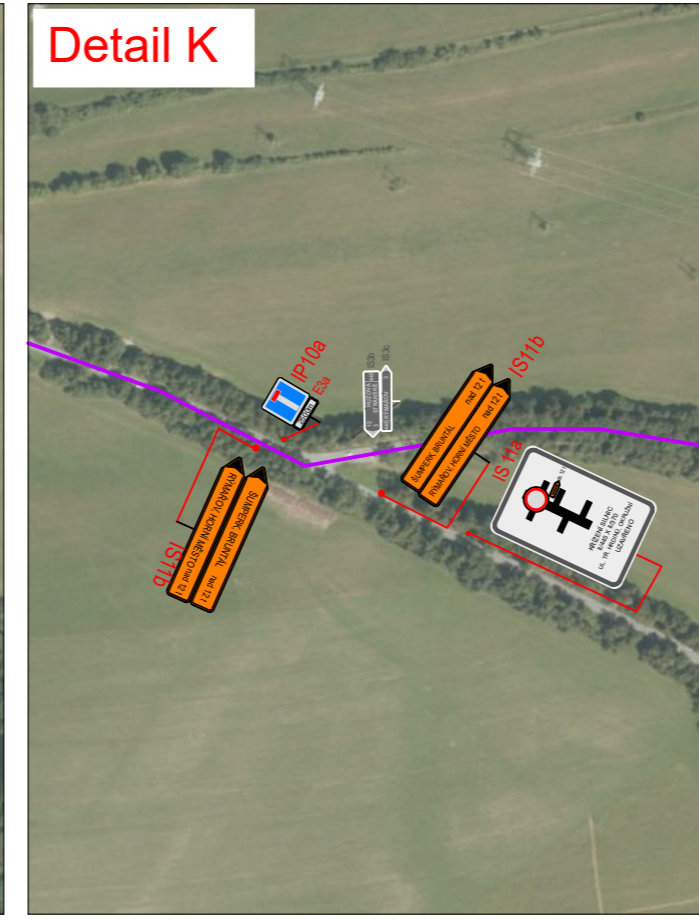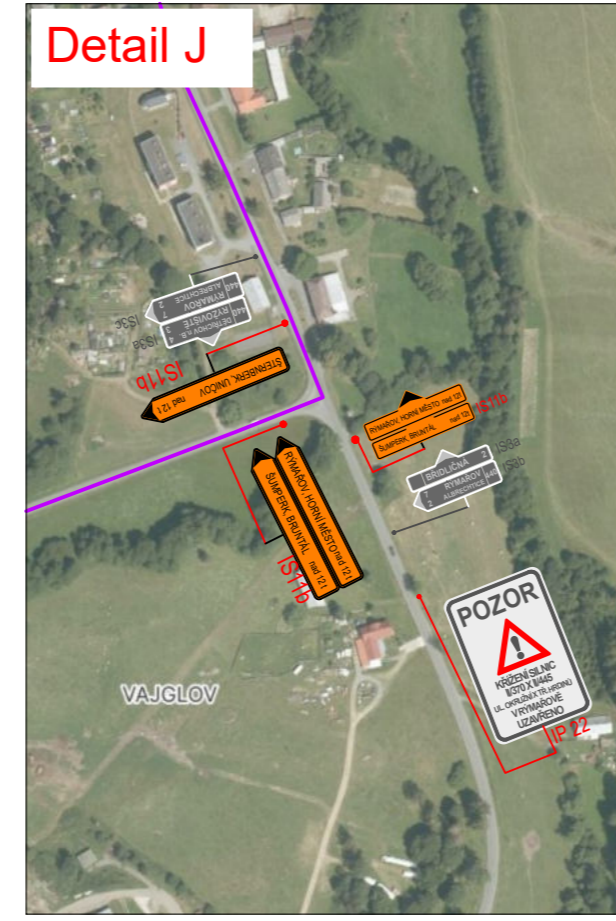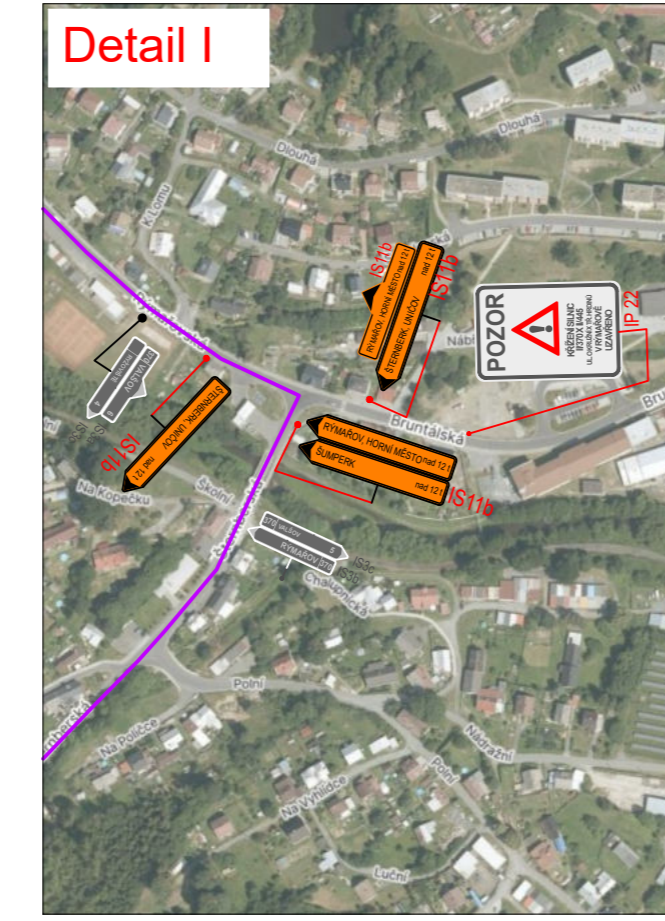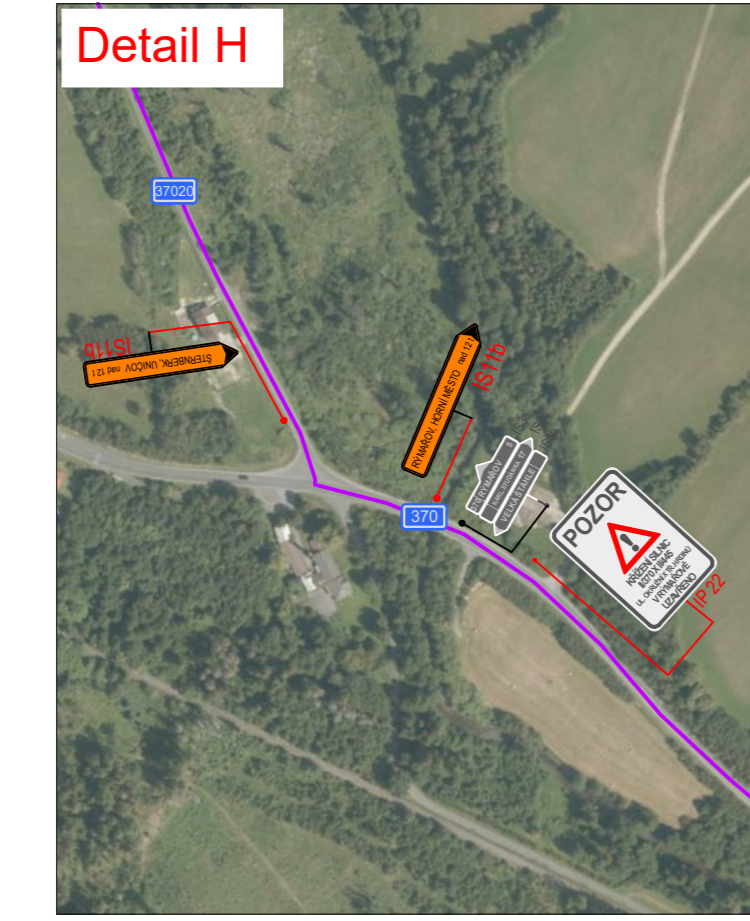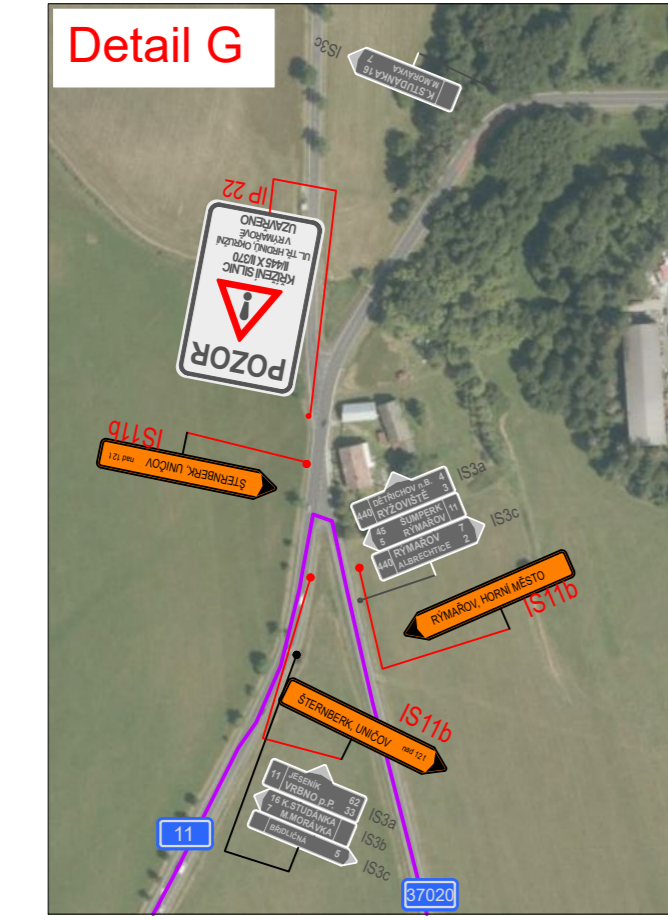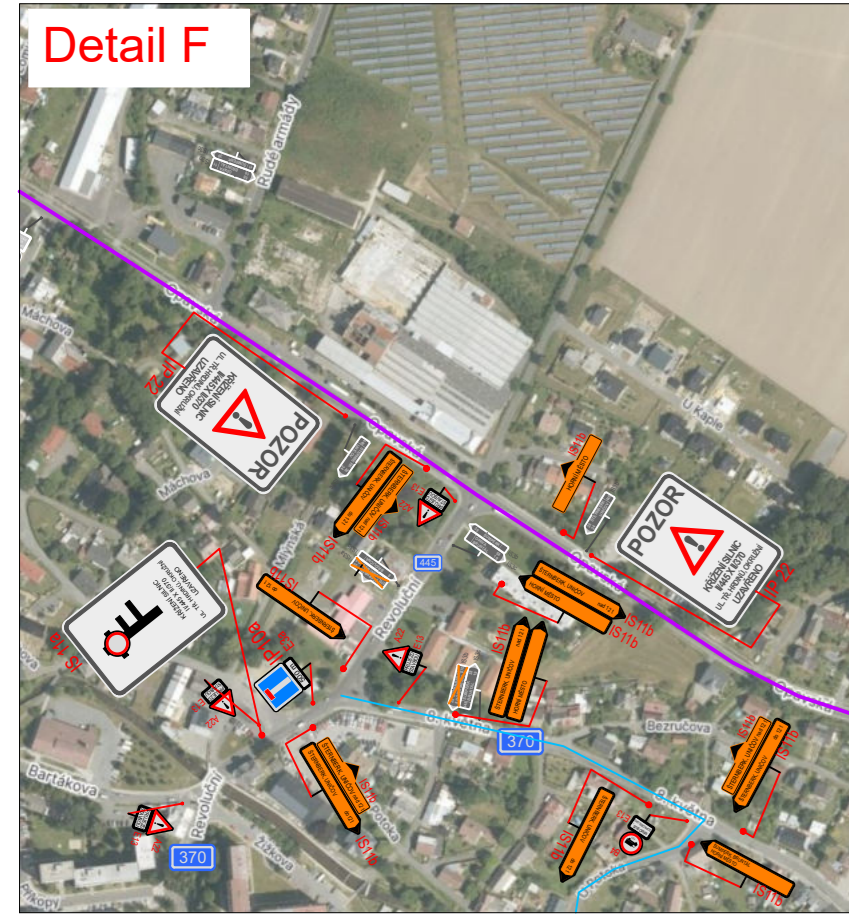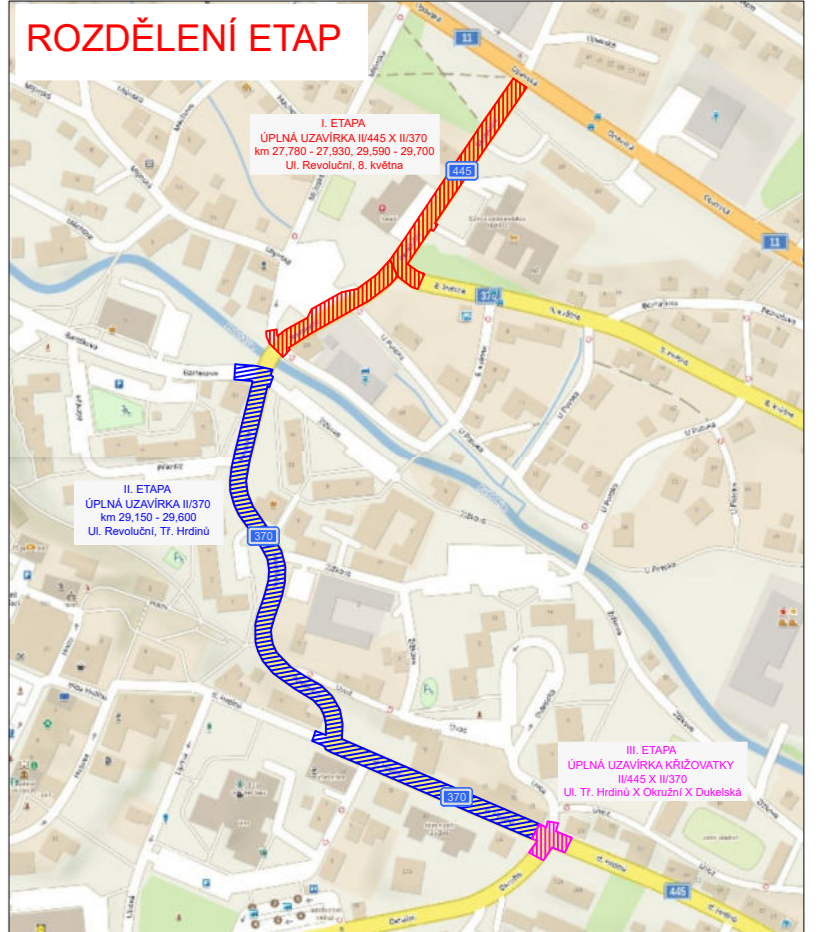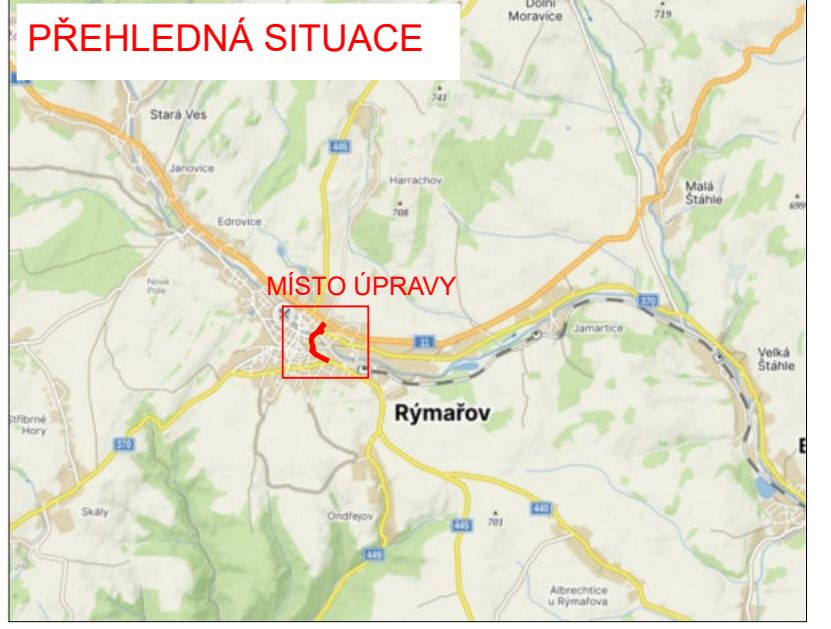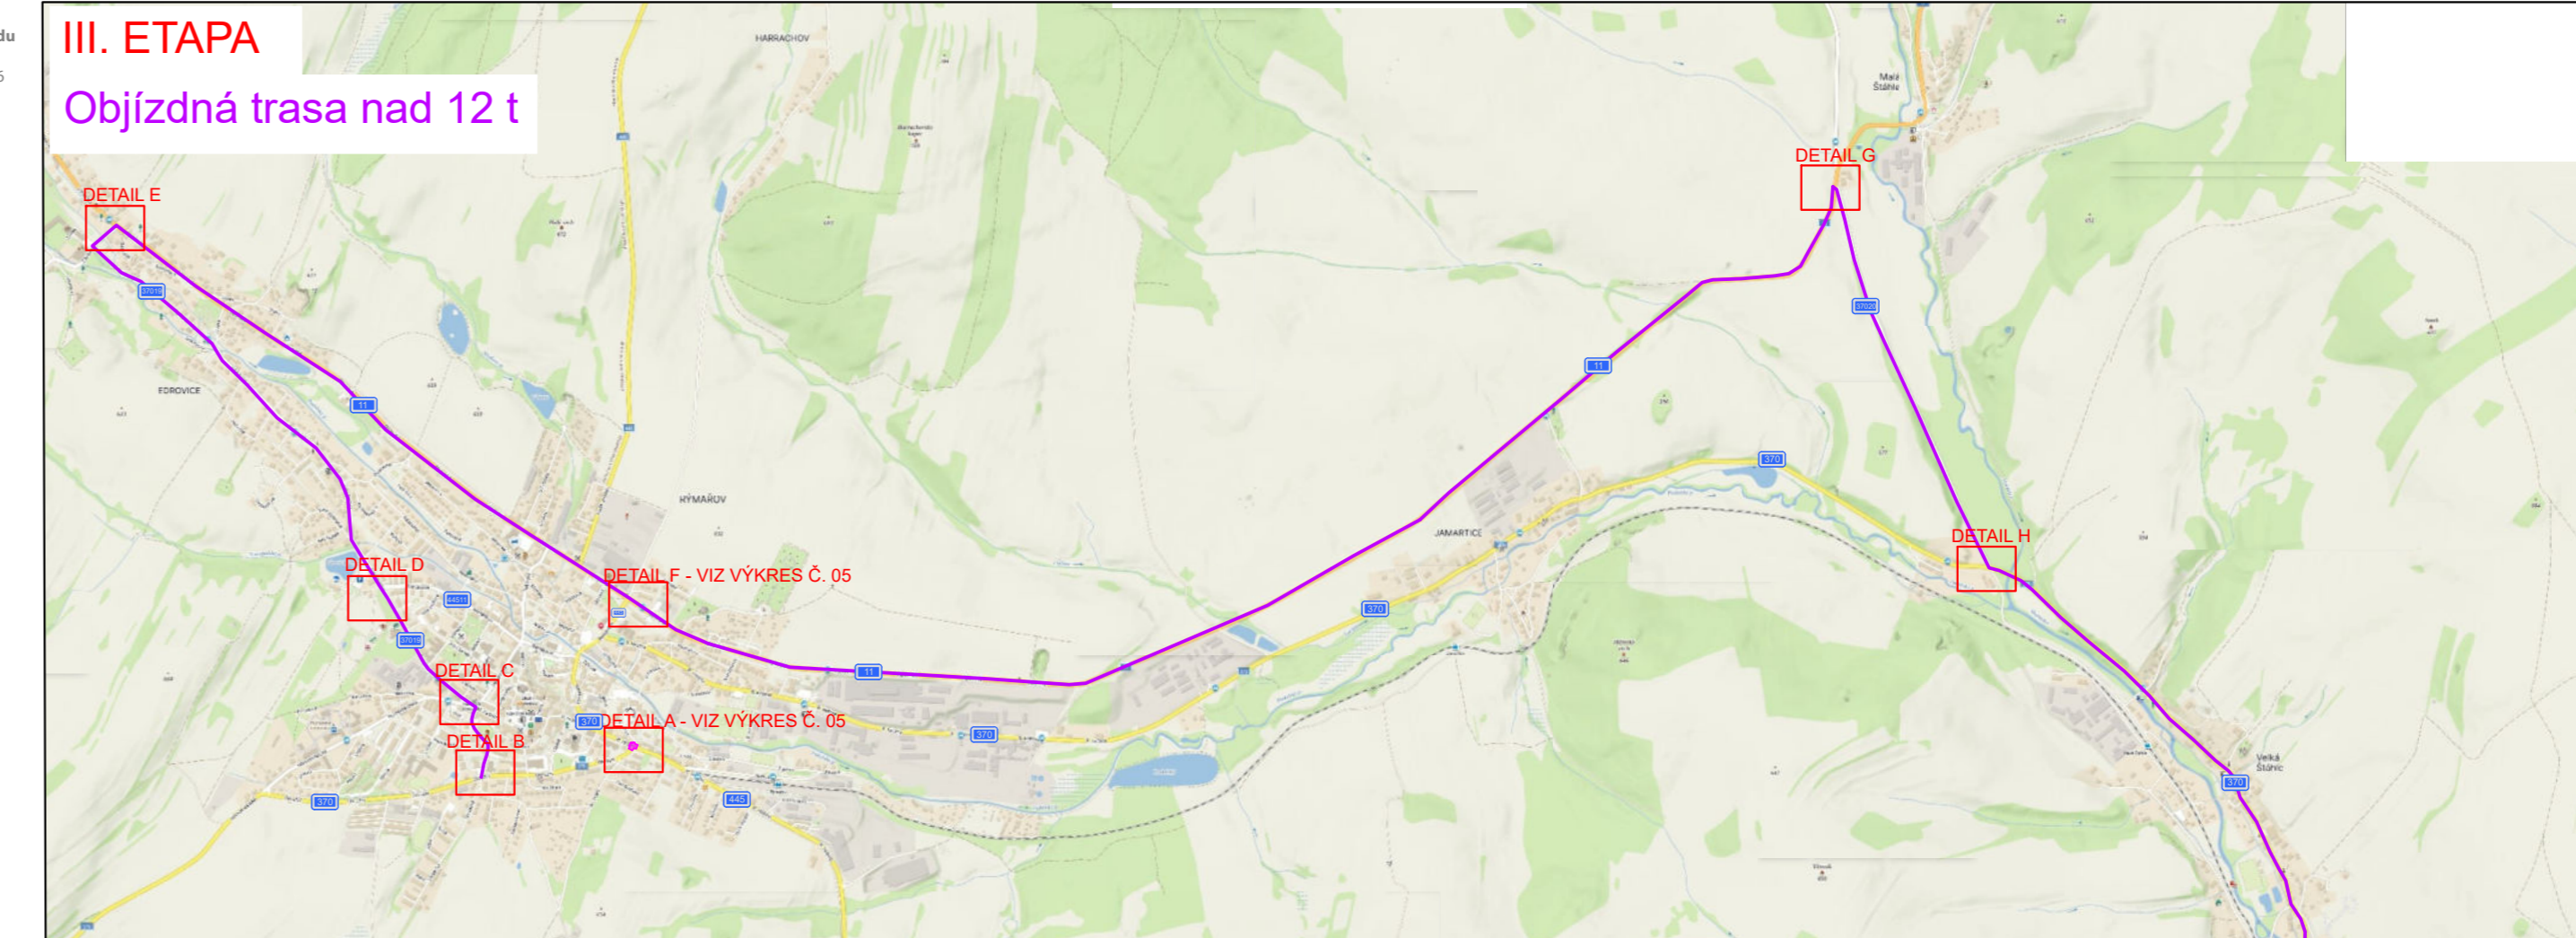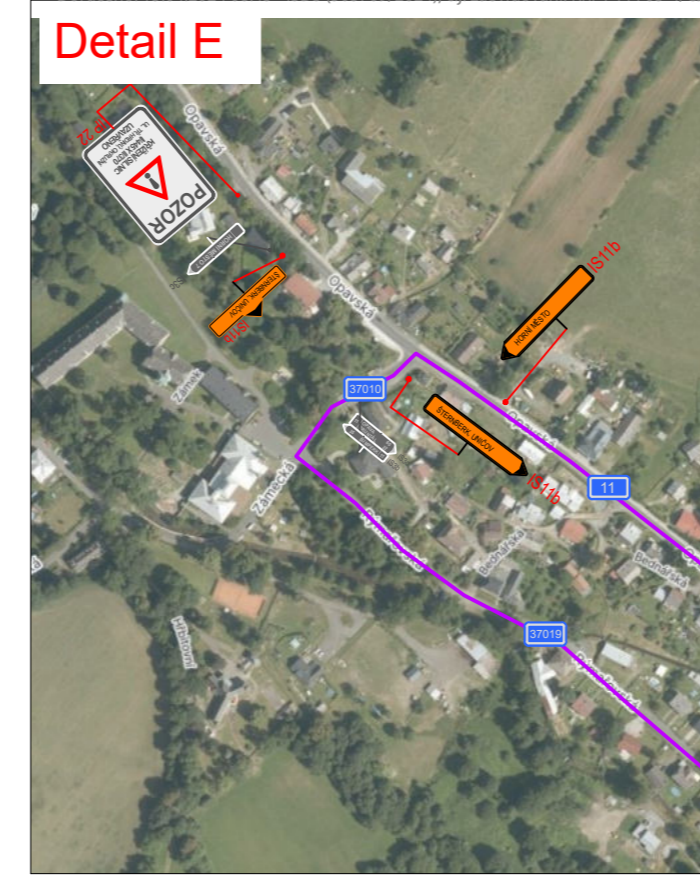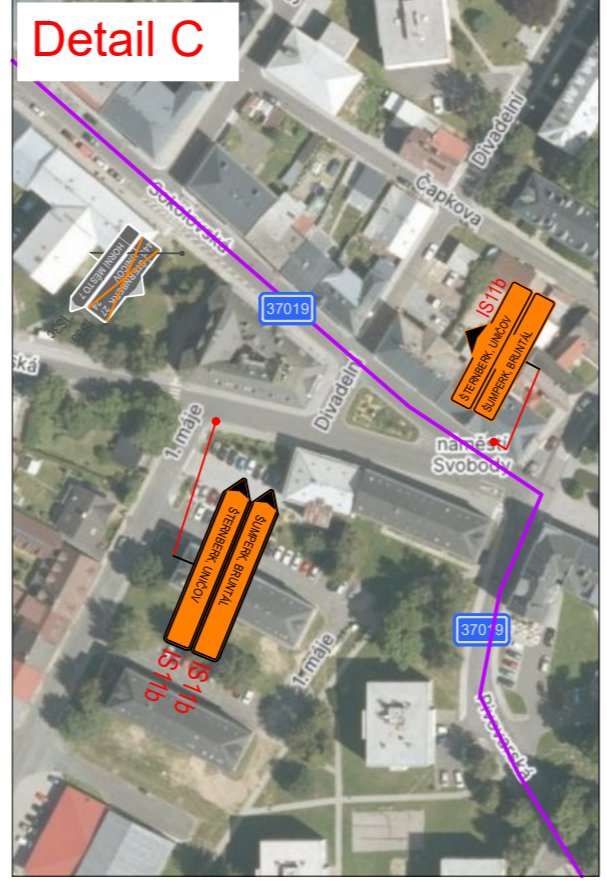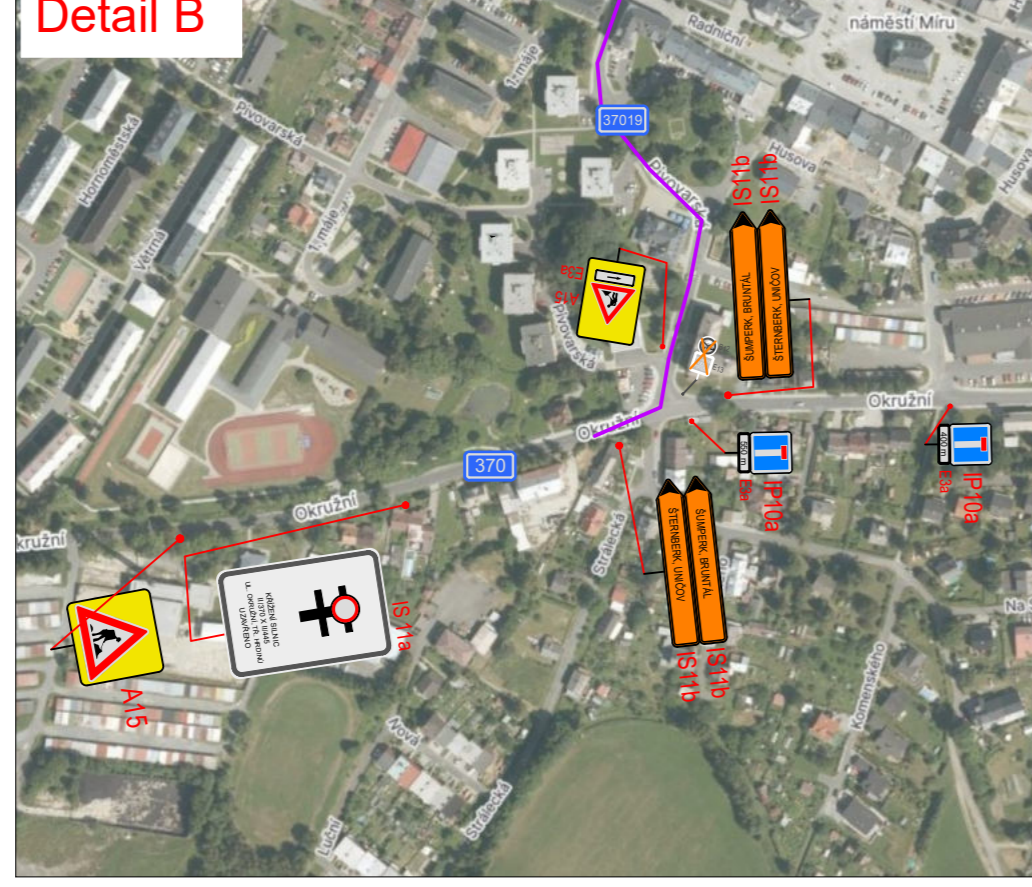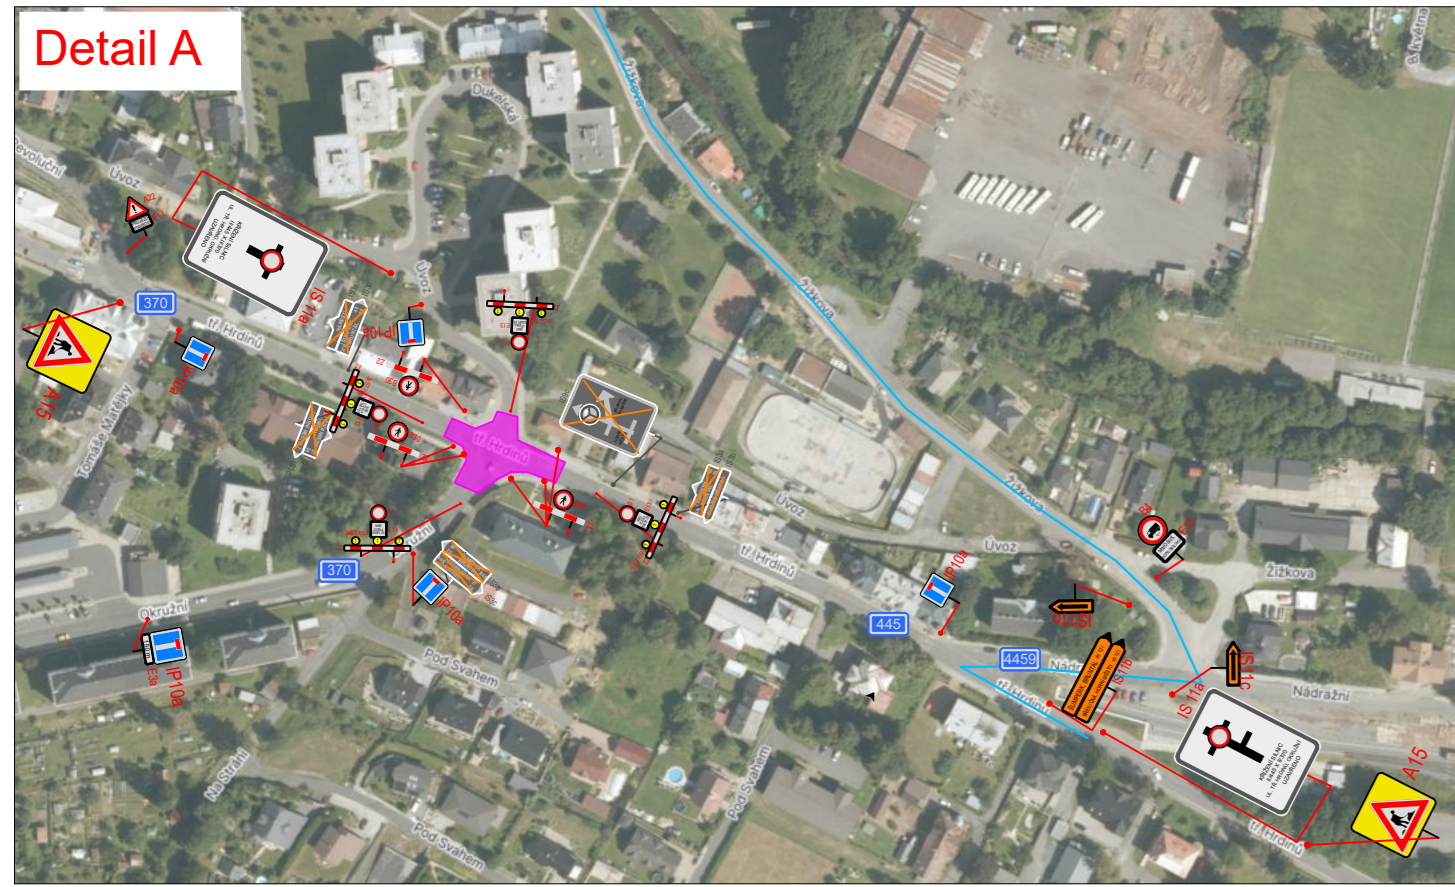

Prostý převod dokumentu z digitální do analogové podoby podle čl. 14 odst. 4 spisového řádu
 Vyhotořil: 15.04.2024 10:59 por. Bc. Petr Vyležlík, dopravní inspektorát Bruntál
 Doručeno: 15.04.2024 08:45 - ISDS (503769/2024); č.j. zavědování: KRPT-77703-4/CJ-1-2024-070106

Prostý převod dokumentu z digitální do analogové podoby podle čl. 14 odst. 4 spisového řádu
 Vyhotořil: 15.04.2024 10:59 por. Bc. Petr Vyležlík, dopravní inspektorát Bruntál
 Doručeno: 15.04.2024 08:45 - ISDS (503769/2024); č.j. zavědování: KRPT-77703-4/CJ-1-2024-070106

- LEGENDA:
- - pracovní místo
 - - objízdňá trasa nad 12 t
 - - objízdňá trasa do 12 t
 - navržené přechodné svítlé dopravní značení
 - stávající svítlé dopravní značení
 - zrušené stávající svítlé dopravní značení

VYPRACOVALA ING. ANDREA PROKEŠOVÁ	DATUM BŘEZEN 2024	C. VÝKRESU 06
NAZEV AKCE REKONSTRUKCE SILNIC II/445 A II/370		
NAZEV VÝKRESU PROVIZORNÍ DOPRAVNÍ ZNAČENÍ - III. ETAPA, OBJÍZDNÁ TRASA NAD 12 t		

