



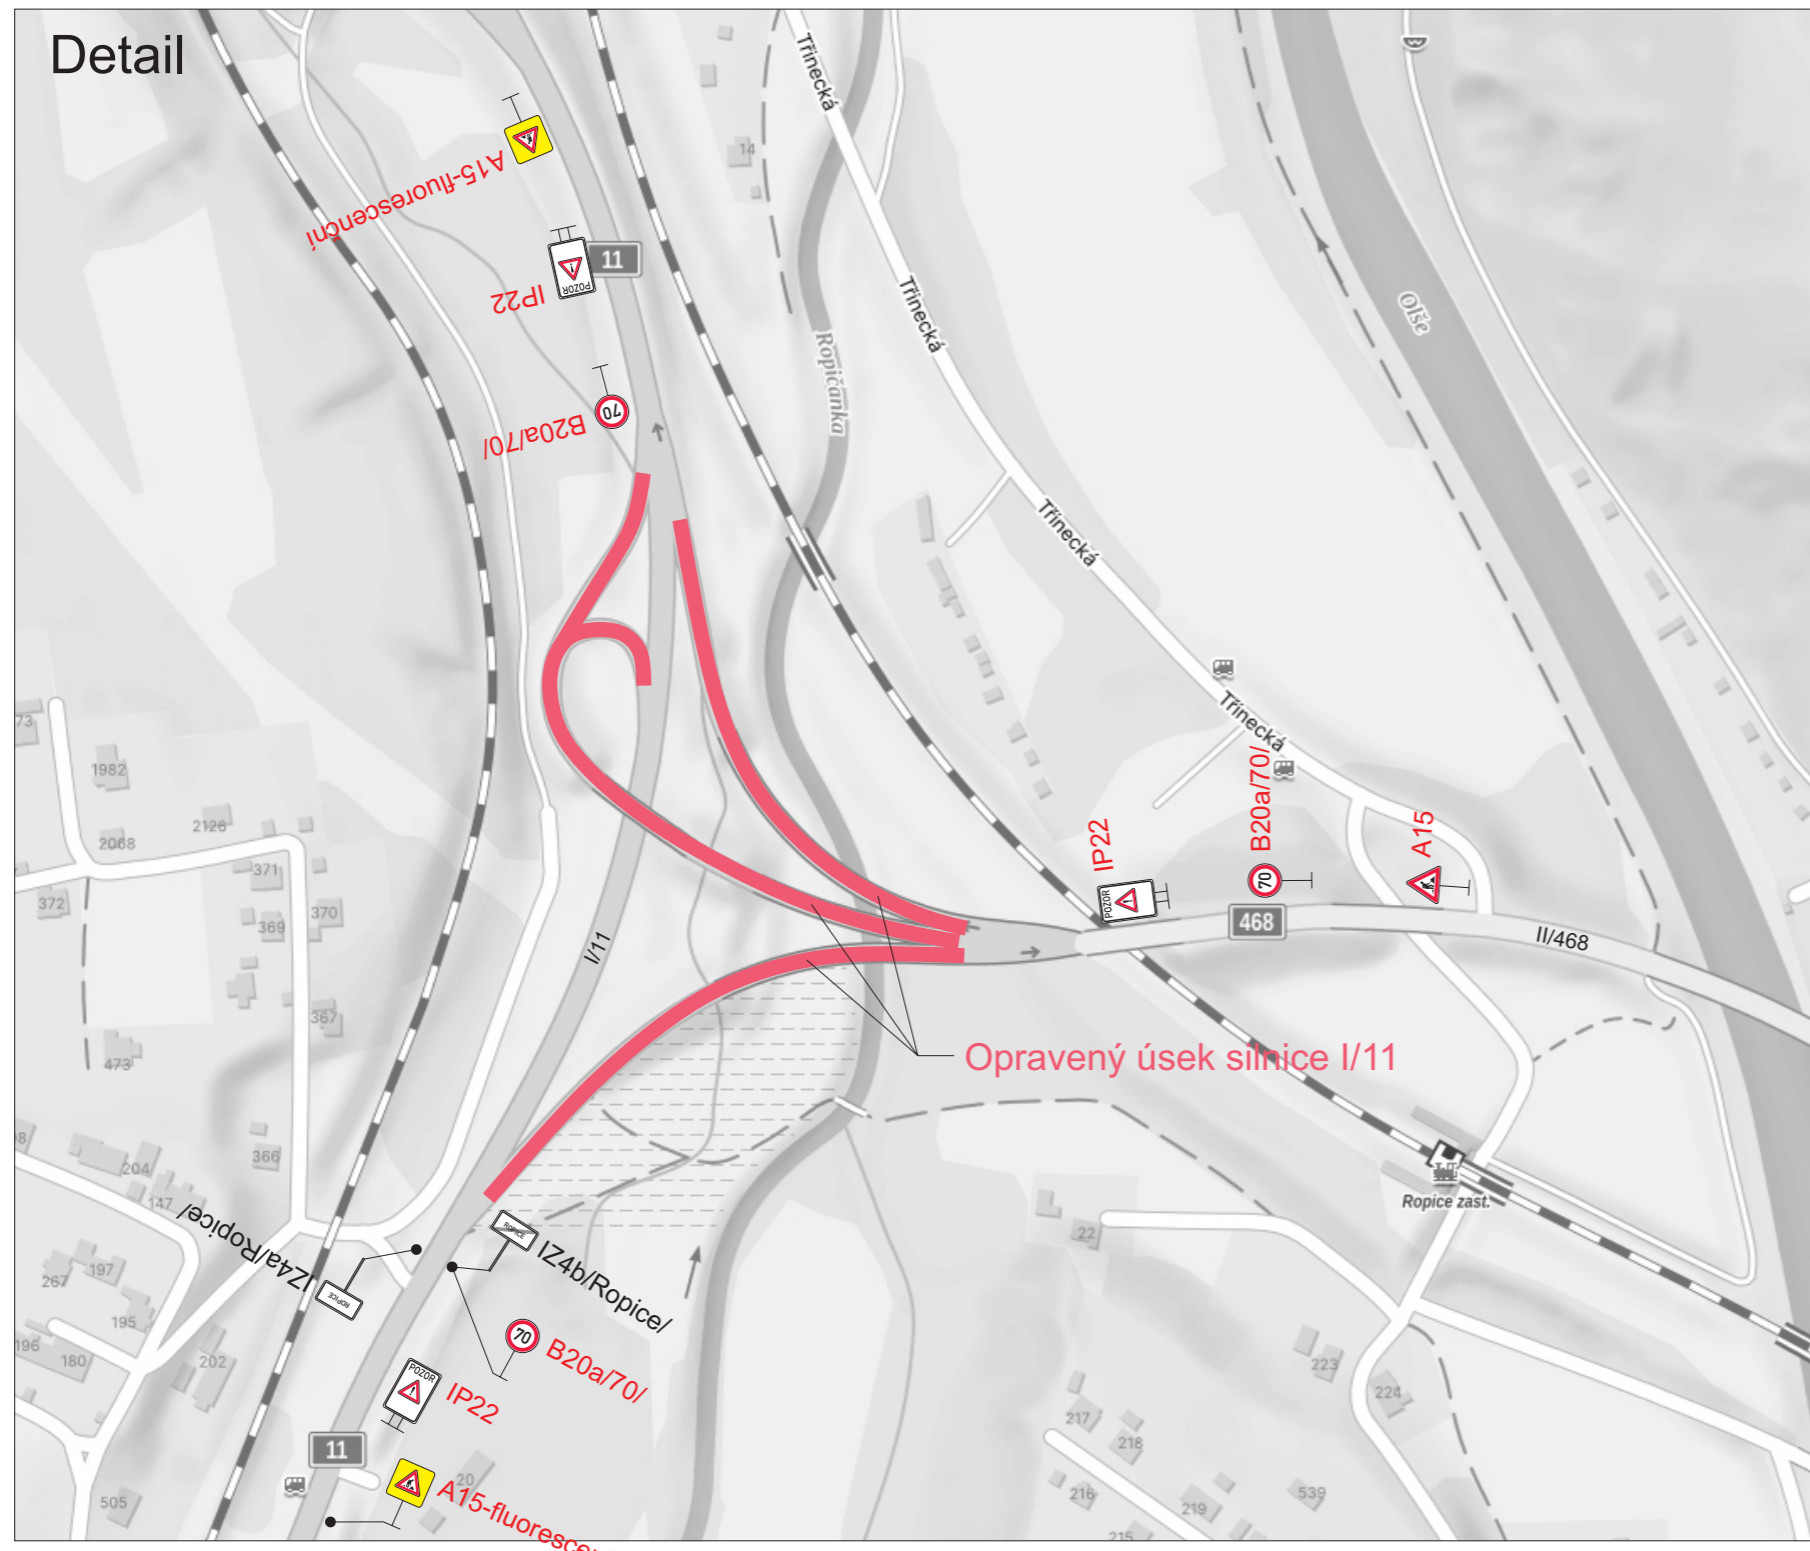

Detail

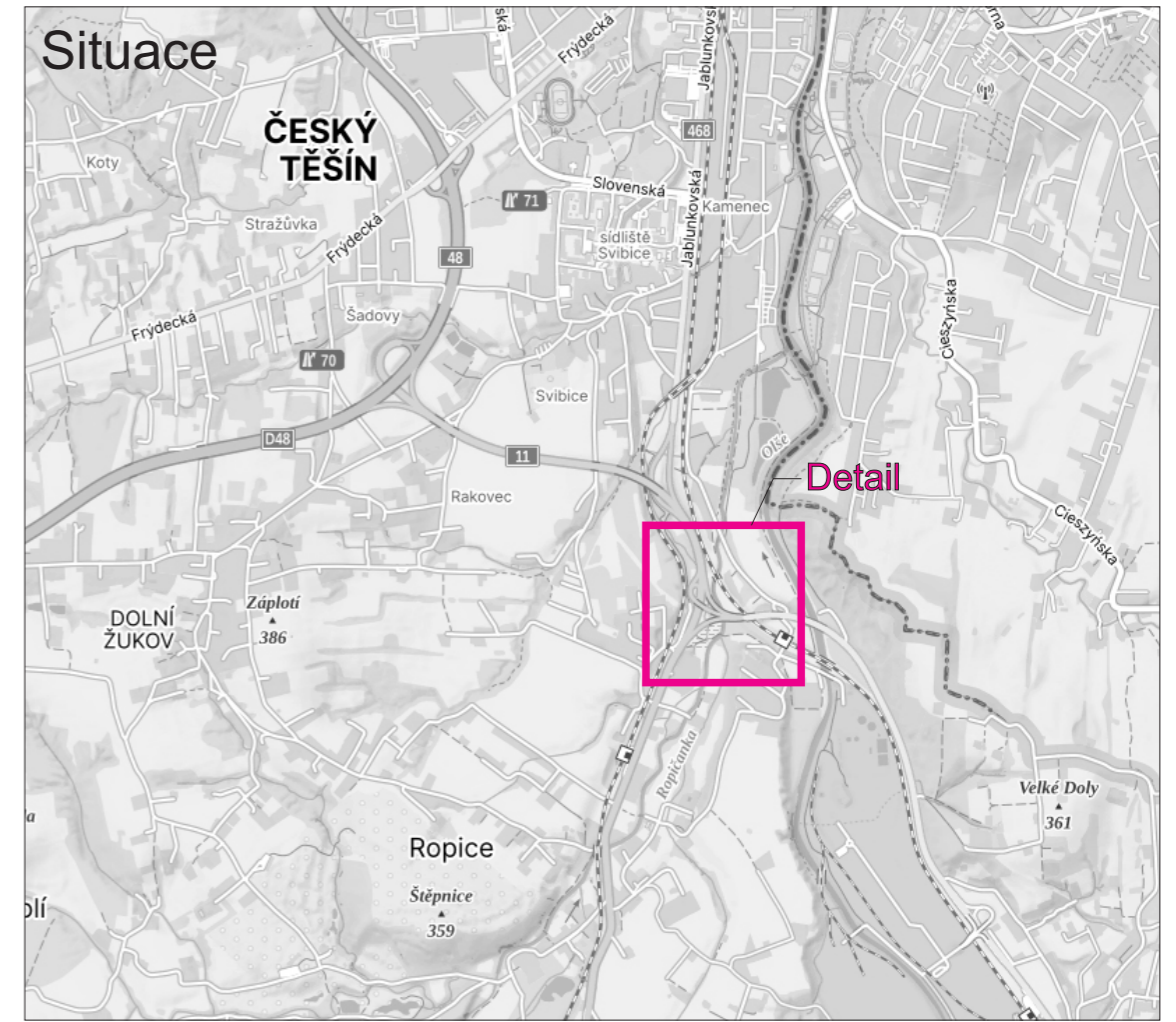


Situace



Legenda:

-  B1 Trvalé dopravní značení
-  B1 Přechodné dopravní značení

Trvalé dopravní značení, které bude v rozporu s přechodným dopravním značením, bude dočasně zneplatněno.

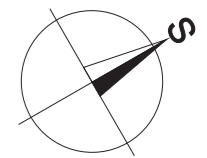

Vypracoval: Bc. Martin Bodlák	Datum: 4.4.2024	SEKNE SEKNE, spol. s r.o. Hamerská 12, 772 00 Olomouc DIČ: CZ62363701 tel./fax: 585 311 867
Název akce: Velkoplošné opravy krytu silnice I. tříd a dálnic II. tříd - I/11 Třinec, rampy		
Název objektu: Přechodné dopravní značení	Formát: 2xA4	Č. výkresu: 3
Příloha: Dokončovací práce		Č. soupravy: