
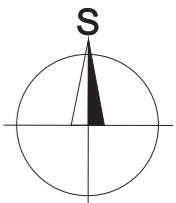
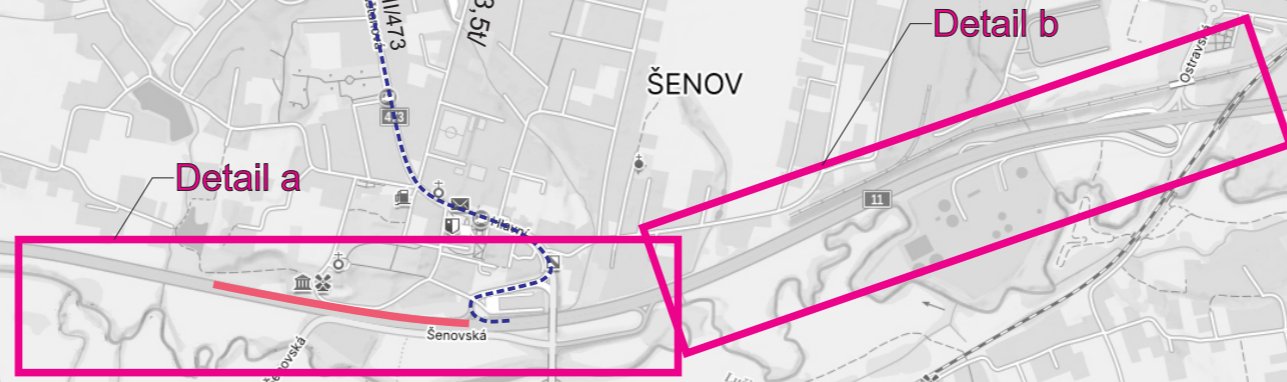


Situace

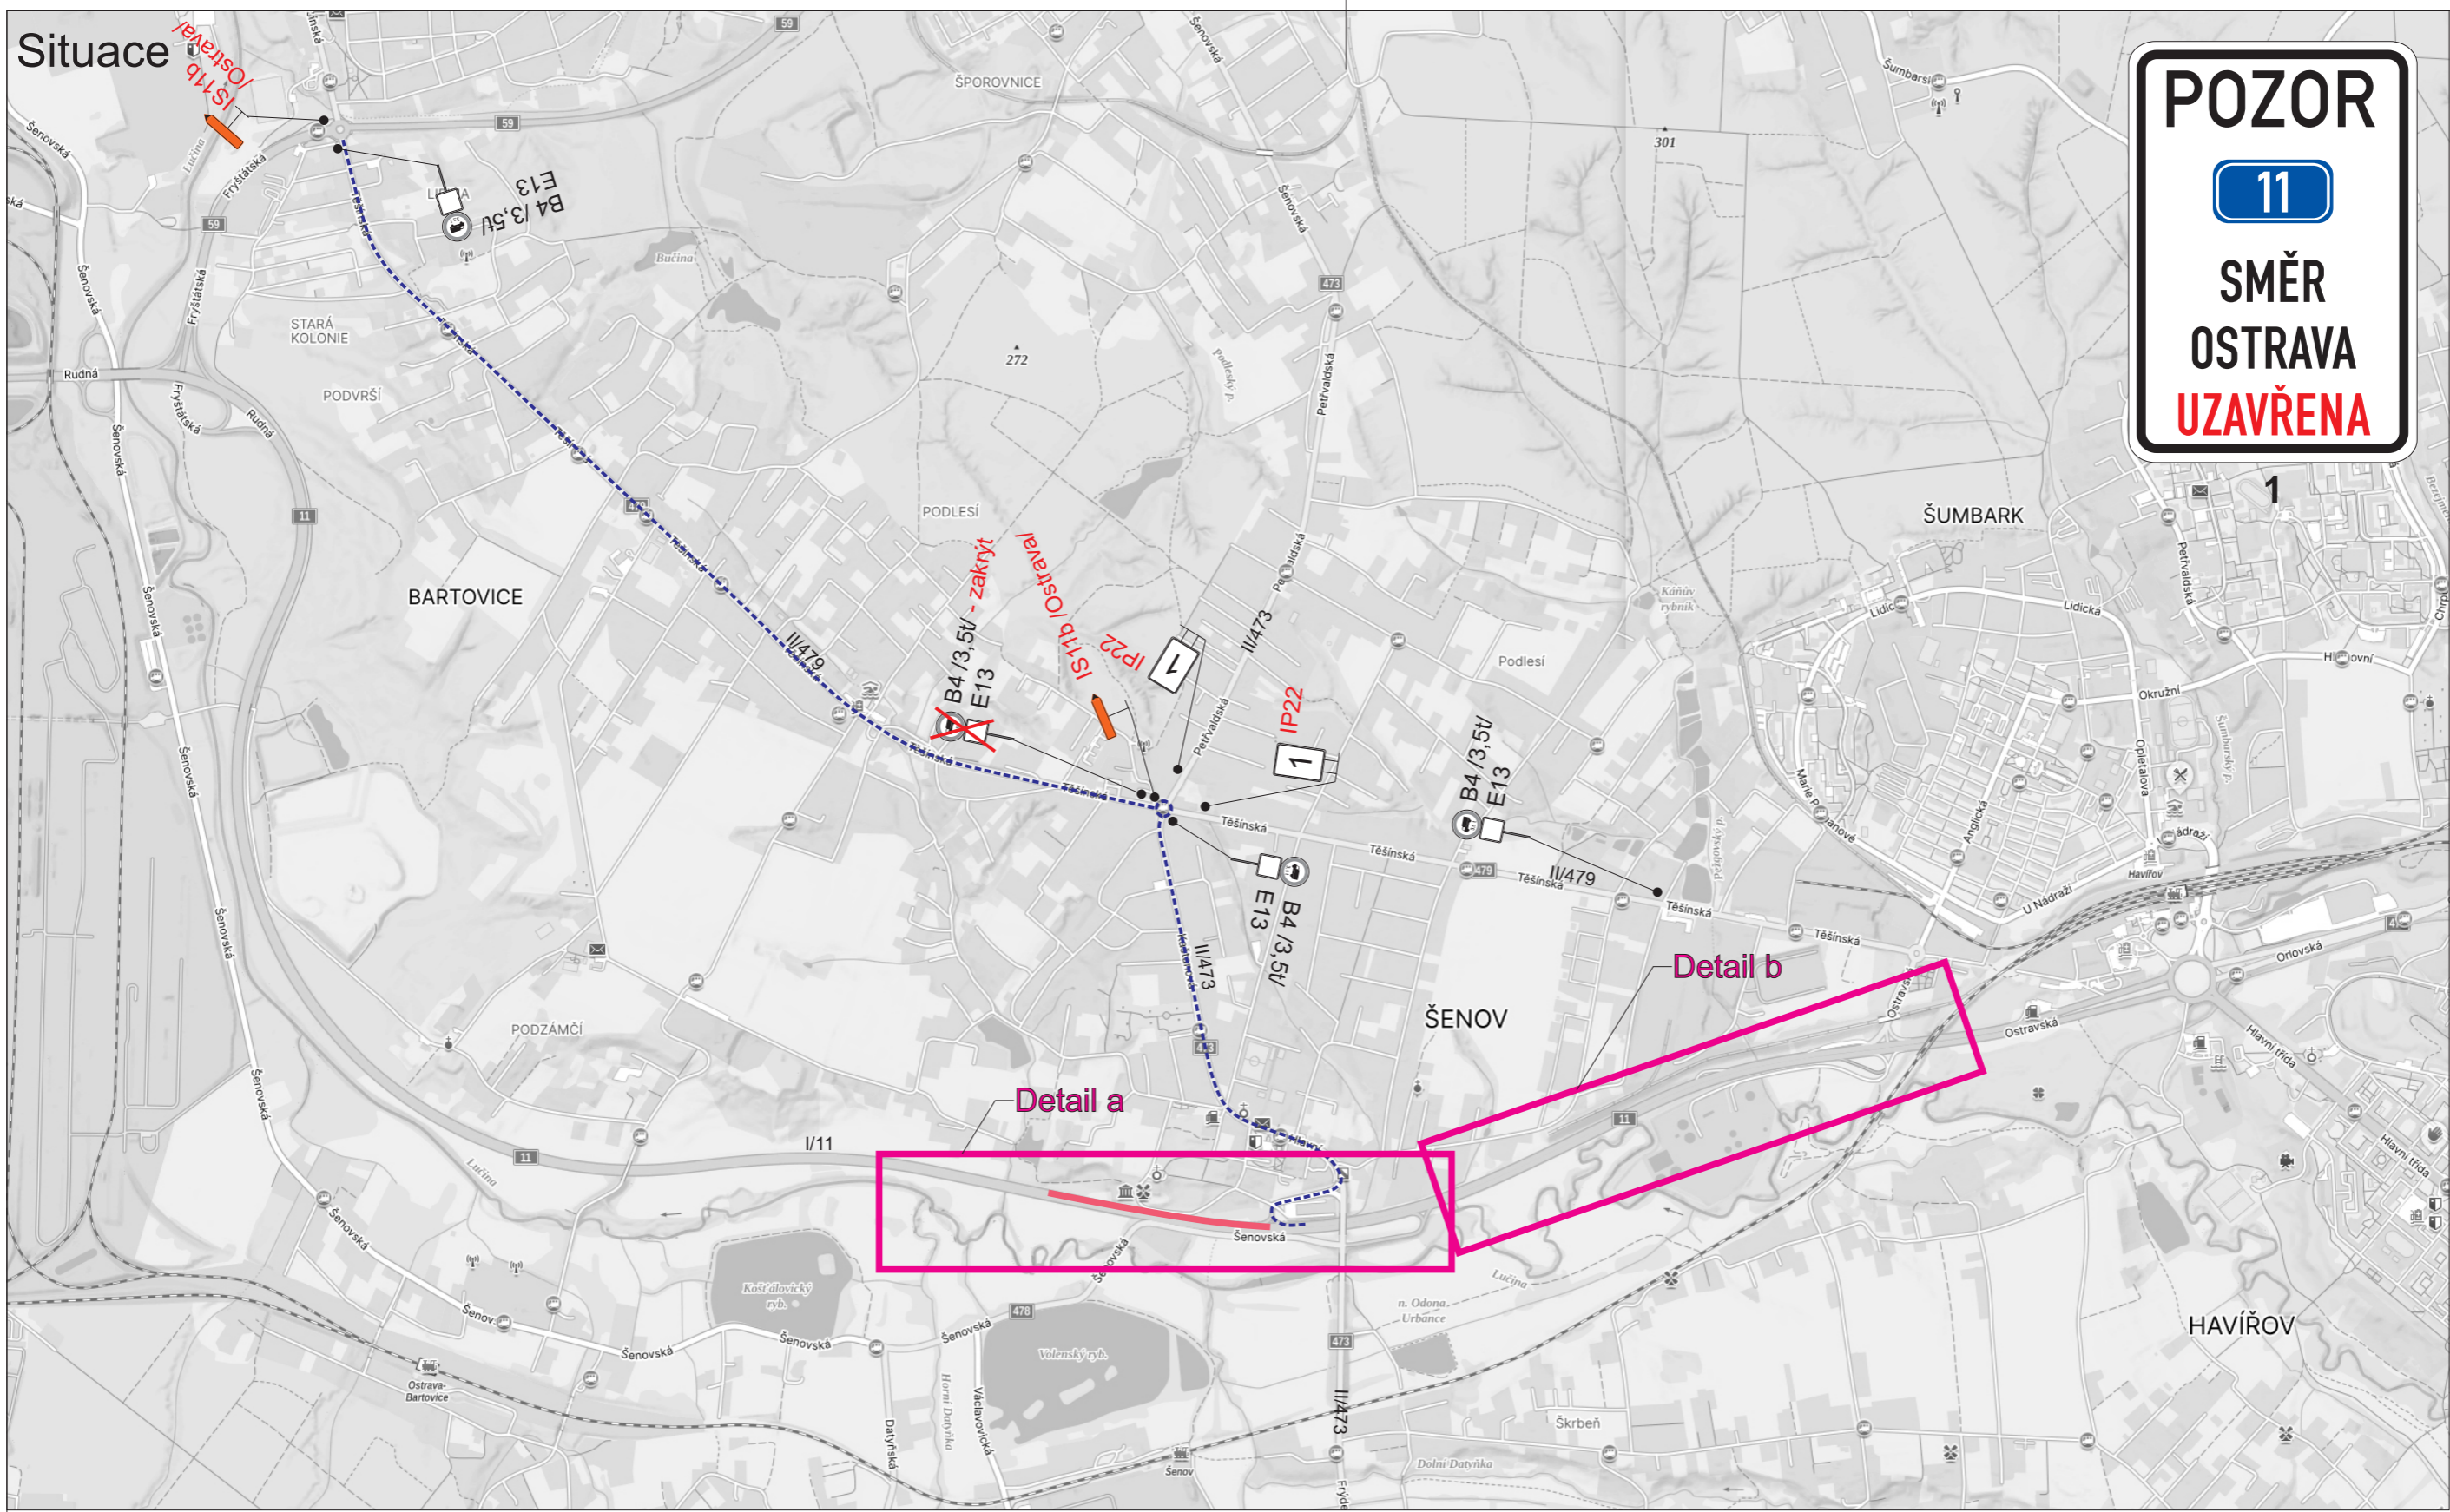

Legenda:

- B1 Přechodné dopravní značení
- Uzavřený úsek
- Objízdná trasa

Trvalé dopravní značení, které bude v rozporu s přechodným dopravním značením, bude dočasně zneplatněno.

| | | | | |
|-------------------|-------------------------------|--|-------------|--------------|
| Vypracoval: | Datum: | SEKNE, spol. s r.o. Hamerská 12, 772 00 Olomouc DIČ: CZ62363701 tel./fax: 585 311 867 | | |
| Bc. Martin Bodlák | 8.4.2024 | | | |
| Název akce: | Cyklolávka přes I/11 v Šenově | | | |
| Název objektu: | Přechodné dopravní značení | Formát: | Č. výkresu: | Č. soupravy: |
| Příloha: | 1.etapa | 2xA4 | 2 | |