


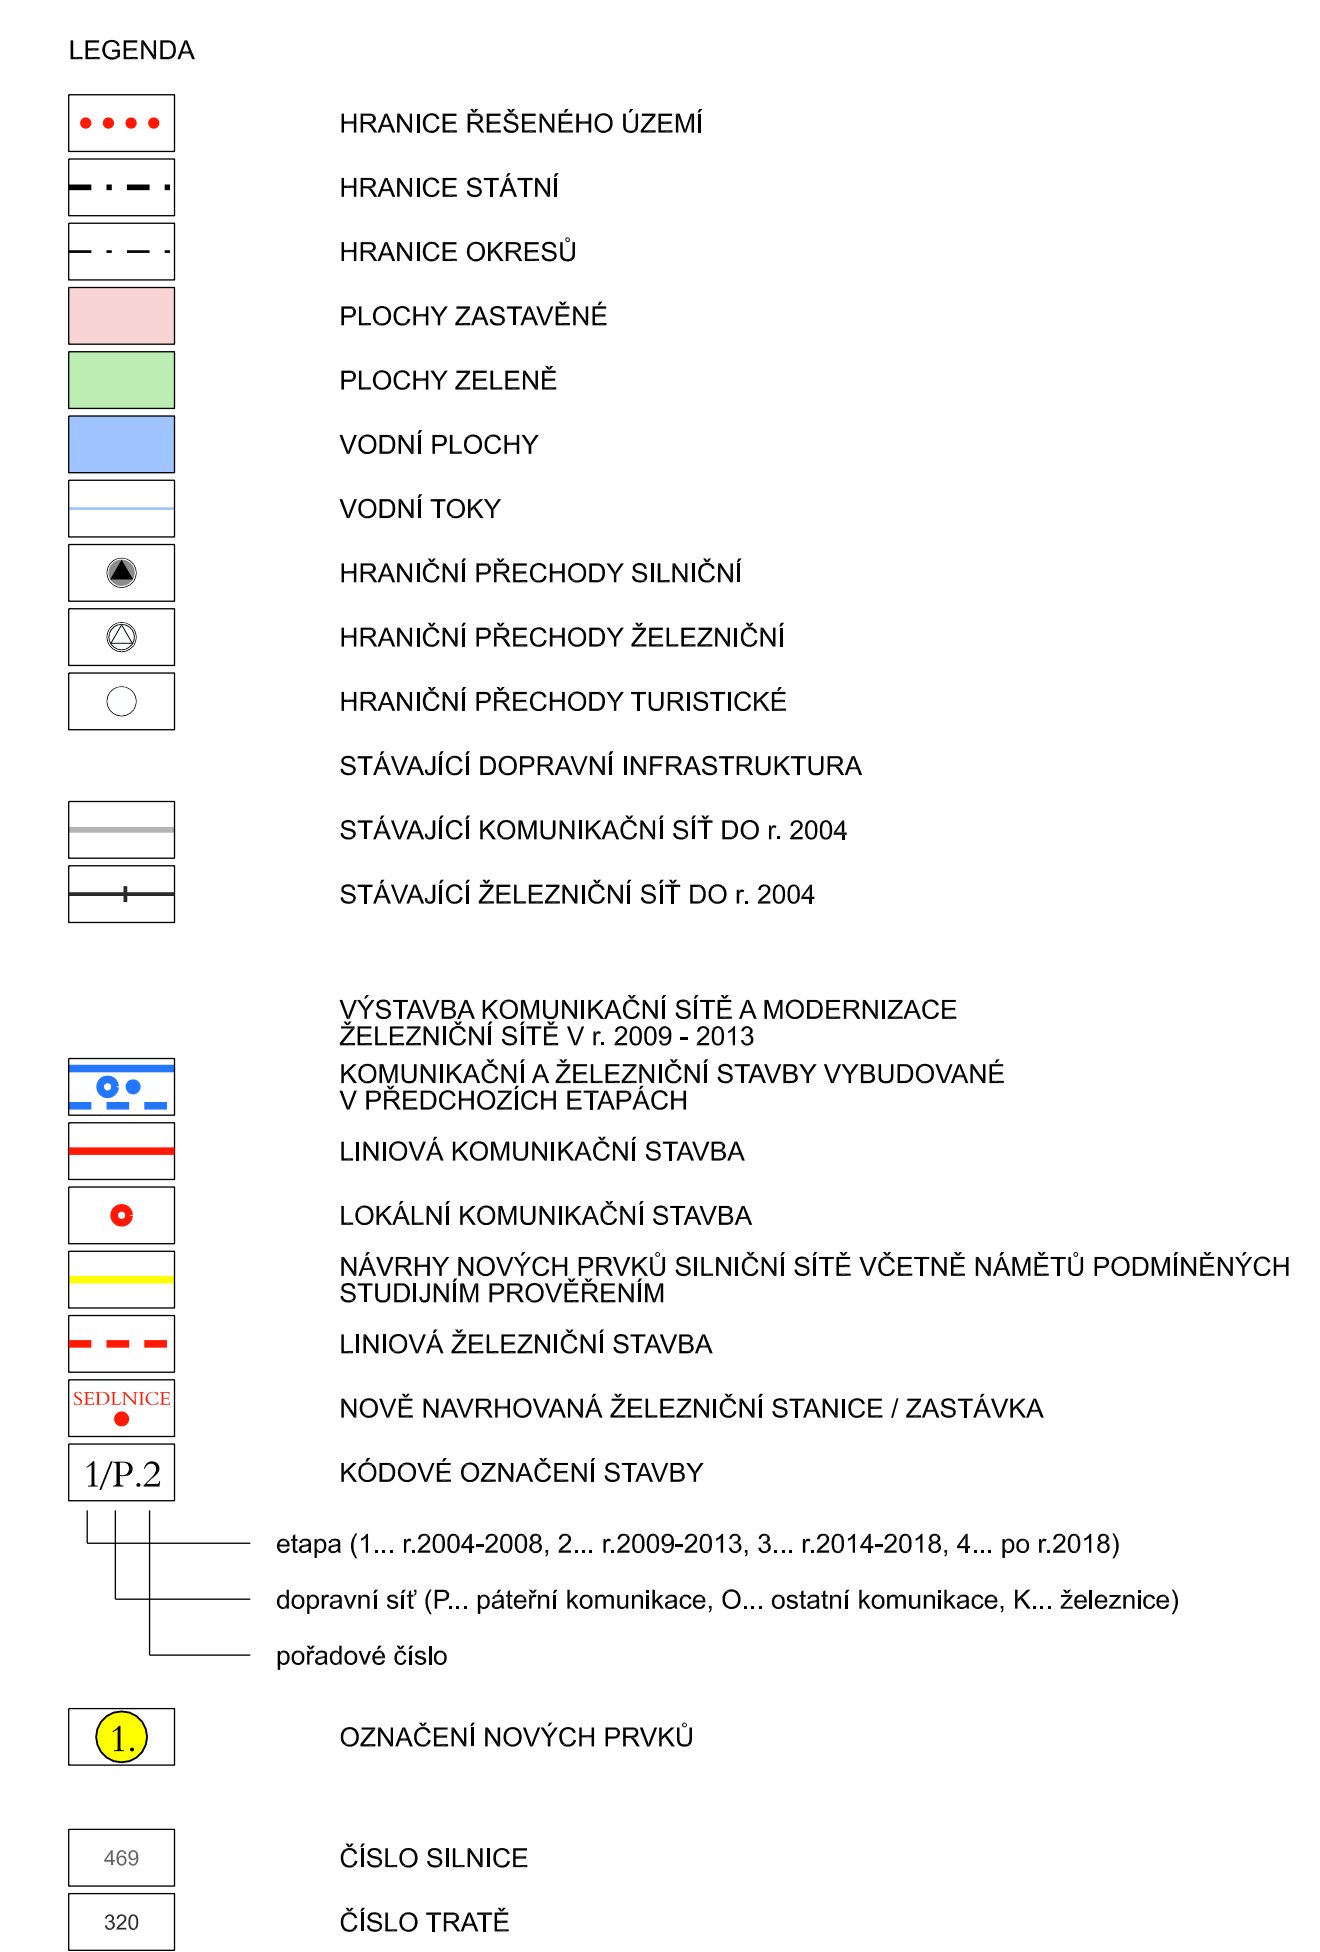

kolejové stavby	
2K/1	Kolejové napojení letiště Mošov. zast. Mošov. - průmyslová zóna
2K/2	zvýšení výkonnosti a elektrizace tratě ČD Studénka – Sedlnice, zast. Sedlnice
2K/3	modernizace II. železničního kordu, tratě ČD 6320 Děmařovice - Český Těšín
2K/4	modernizace II. železničního kordu, tratě ČD 6320 Čertákovice – hranice ČR/Slovensko
2K/5	zvukoklepnání a elektrizace tratě ČD 6323 Ostrava Kunčice – F. Mistek
2K/6	optimalizace a elektrizace tratě ČD 6322 F. Mistek- Dobruš, zast. Novšovice
2K/7	optimalizace a elektrizace tratě ČD 6322 Dobruš - Č. Těšín

KONCEPCE ROZVOJE DOPRAVNÍ INFRASTRUKTURY MORAVSKOSLEZSKÉHO KRAJE - VYHODNOCENÍ ROZVOJOVÉHO DOKUMENTU Z R.2004			
OBJEDNATEL : MORAVSKOSLEZSKÝ KRAJ , 28 ŘÍJNA 117, OSTRAVA 702 18			
SPOŘEDNÝ FIRM  UDI MORAVA S.R.O.	 Dopravní projektování spol. s r. o. DOPRAVNÍ PROJEKTOVACÍ S.R.O.		
	ZHOTOVITEL : V ZASTUPENÍ ING.BEĐRICH NEČAS, UDI MORAVA S.R.O. HAVLČKOVO NÁBŘŽÍ 38, OSTRAVA, 702 00 TEL.597464372		
	AUTOR VÝKRESU: UDI MORAVA S.R.O., ING.BEĐRICH NEČAS VYPRACOVAL: ING.BEĐRICH NEČAS, DIGITALIZACE - PAVEL MAREN		
	DATUM : ČERVENEC 2008 MĚŘÍTKO: 1 : 200 000		ČÍSLO ZAKÁZKY: 160/2007
NÁZEV PŘÍLOHY :	NÁVRH VÝSTAVBY KOMUNIKAČNÍ SÍTĚ A MODERNIZACE ŽELEZNIČNÍ SÍTĚ V r. 2009 - 2013		ČÍSLO VÝKRESU: B.2.4.
ETAPA	ČISTOPIS NÁVRHU		