


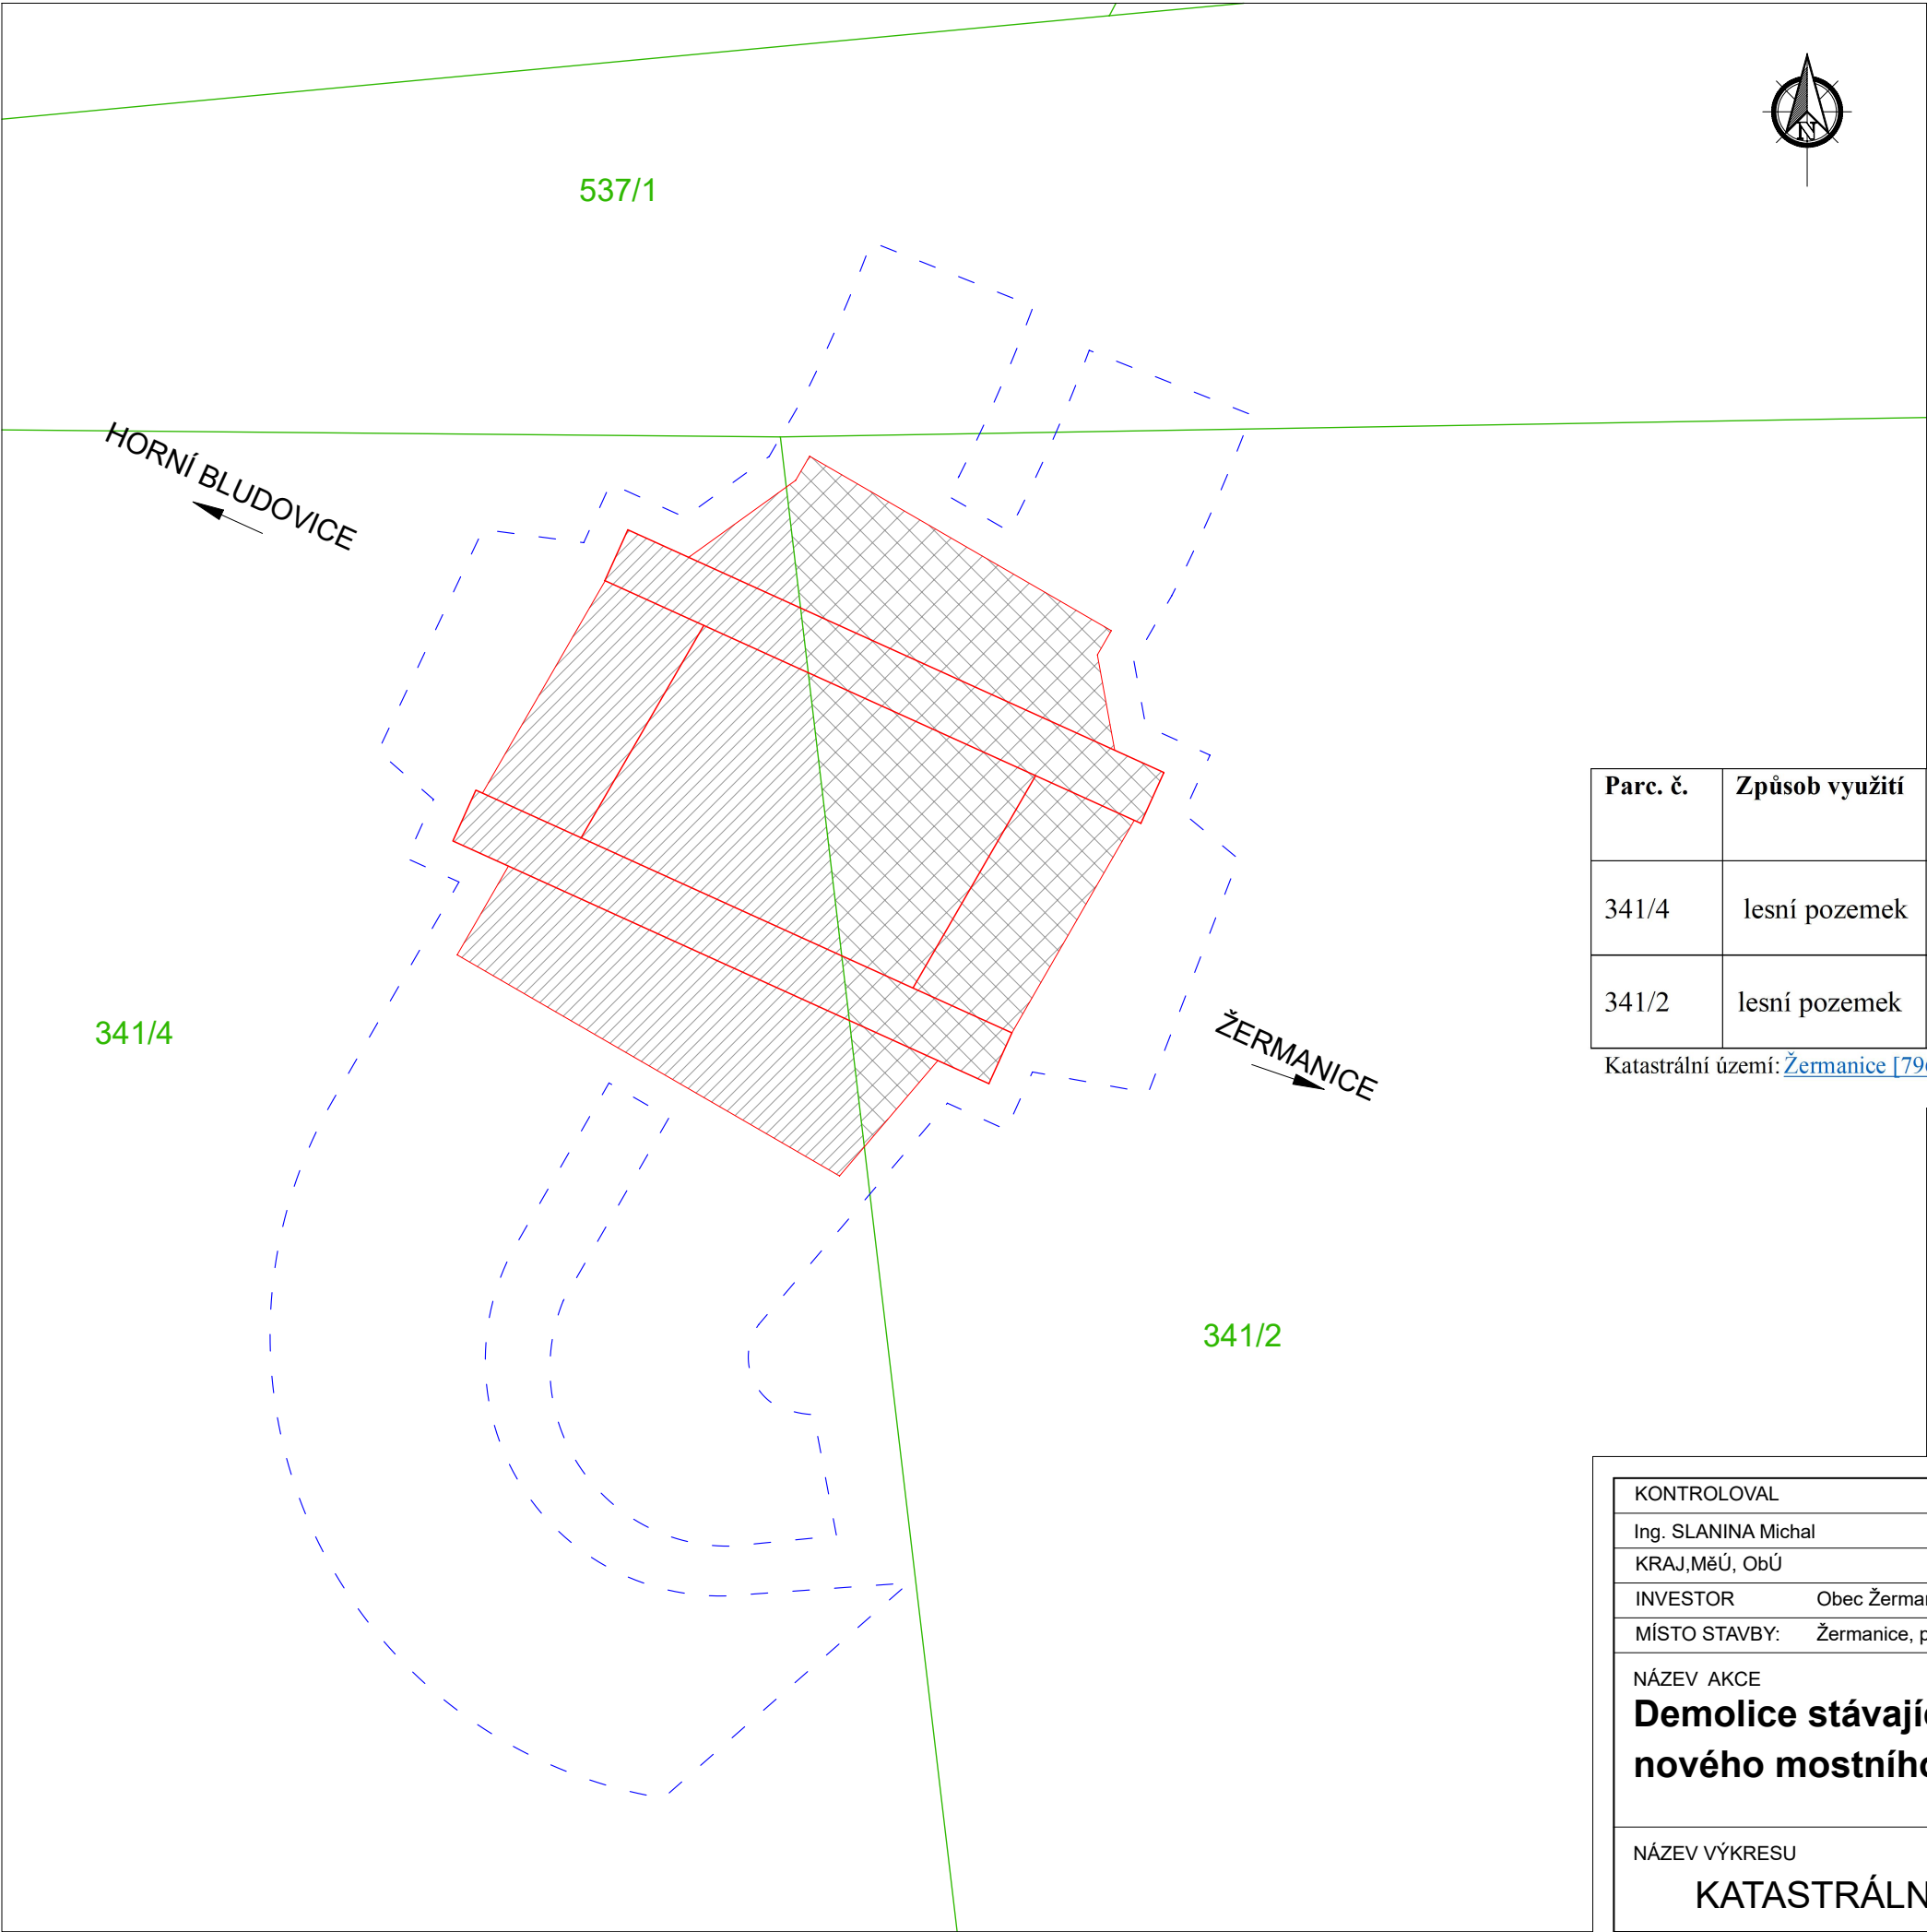

Parc. č.	Způsob využití	Výměra (m²)	Zábor pozemku (m²)	Dočasný zábor (m²)	Vlastník pozemku
341/4	lesní pozemek	13 345	36,5	73,0	Lesy České republiky, s.p., Přemyslova 1106/19, Nový Hradec Králové, 50008 Hradec Králové
341/2	lesní pozemek	8 118	33,1	20,5	Mikula Jan, Prostřední Bludovice 8, 73937 Horní Bludovice

Katastrální území: [Žermanice \[796514\]](#)

- NOVÝ STAV
- KATASTRÁLNÍ MAPA
- DOČASNÝ ZÁBOR

KONTROLOVAL	VYPRACOVAL		 Ing. Michal SLANINA Autorizovaný inženýr pro dopravní stavby ČKAIT 1103465	
Ing. SLANINA Michal	Ing. SLANINA Michal			
KRAJ,MěÚ, ObÚ	MORAVSKOSLEZSKÝ			
INVESTOR	Obec Žermanice			
MÍSTO STAVBY: Žermanice, p.č 341/2 a 341/4			FORMÁT	A3
NÁZEV AKCE Demolice stávajícího mostu a výstavba nového mostního objektu v lokalitě u SUPA			DATUM	2 / 2025
			STUPEŇ	PDPZ
			MĚŘITKO	1:100
			OBJEKT	
NÁZEV VÝKRESU KATASTRÁLNÍ SITUAČNÍ VÝKRES			ČÍSLO VÝKRESU C 2	PARÉ

Ověřovací doložka změny datového formátu dokumentu podle § 69a zákona č. 499/2004 Sb.

Změnou datového formátu se nepotvrzuje správnost a pravdivost údajů obsažených v dokumentu a jejich soulad s právními předpisy.
Vstupující dokument nebyl podepsán.

Typ vstupního dokumentu: .PDF

Otisk souboru: CF2084D556F394052078276861811FFF3B249FC5CF21BC7048C753E9828EB985

Použitý algoritmus: SHA256_SBB 2.16.840.1.101.3.4.2.1

Subjekt, který změnu formátu dokumentu provedl:

Moravskoslezský kraj, 28. října 2771/117, 70200 Ostrava, posta@msk.cz

Datum vyhotovení ověřovací doložky:

8.7.2025

Jméno a příjmení osoby, která změnu formátu dokumentu provedla:

Moravskoslezský kraj