


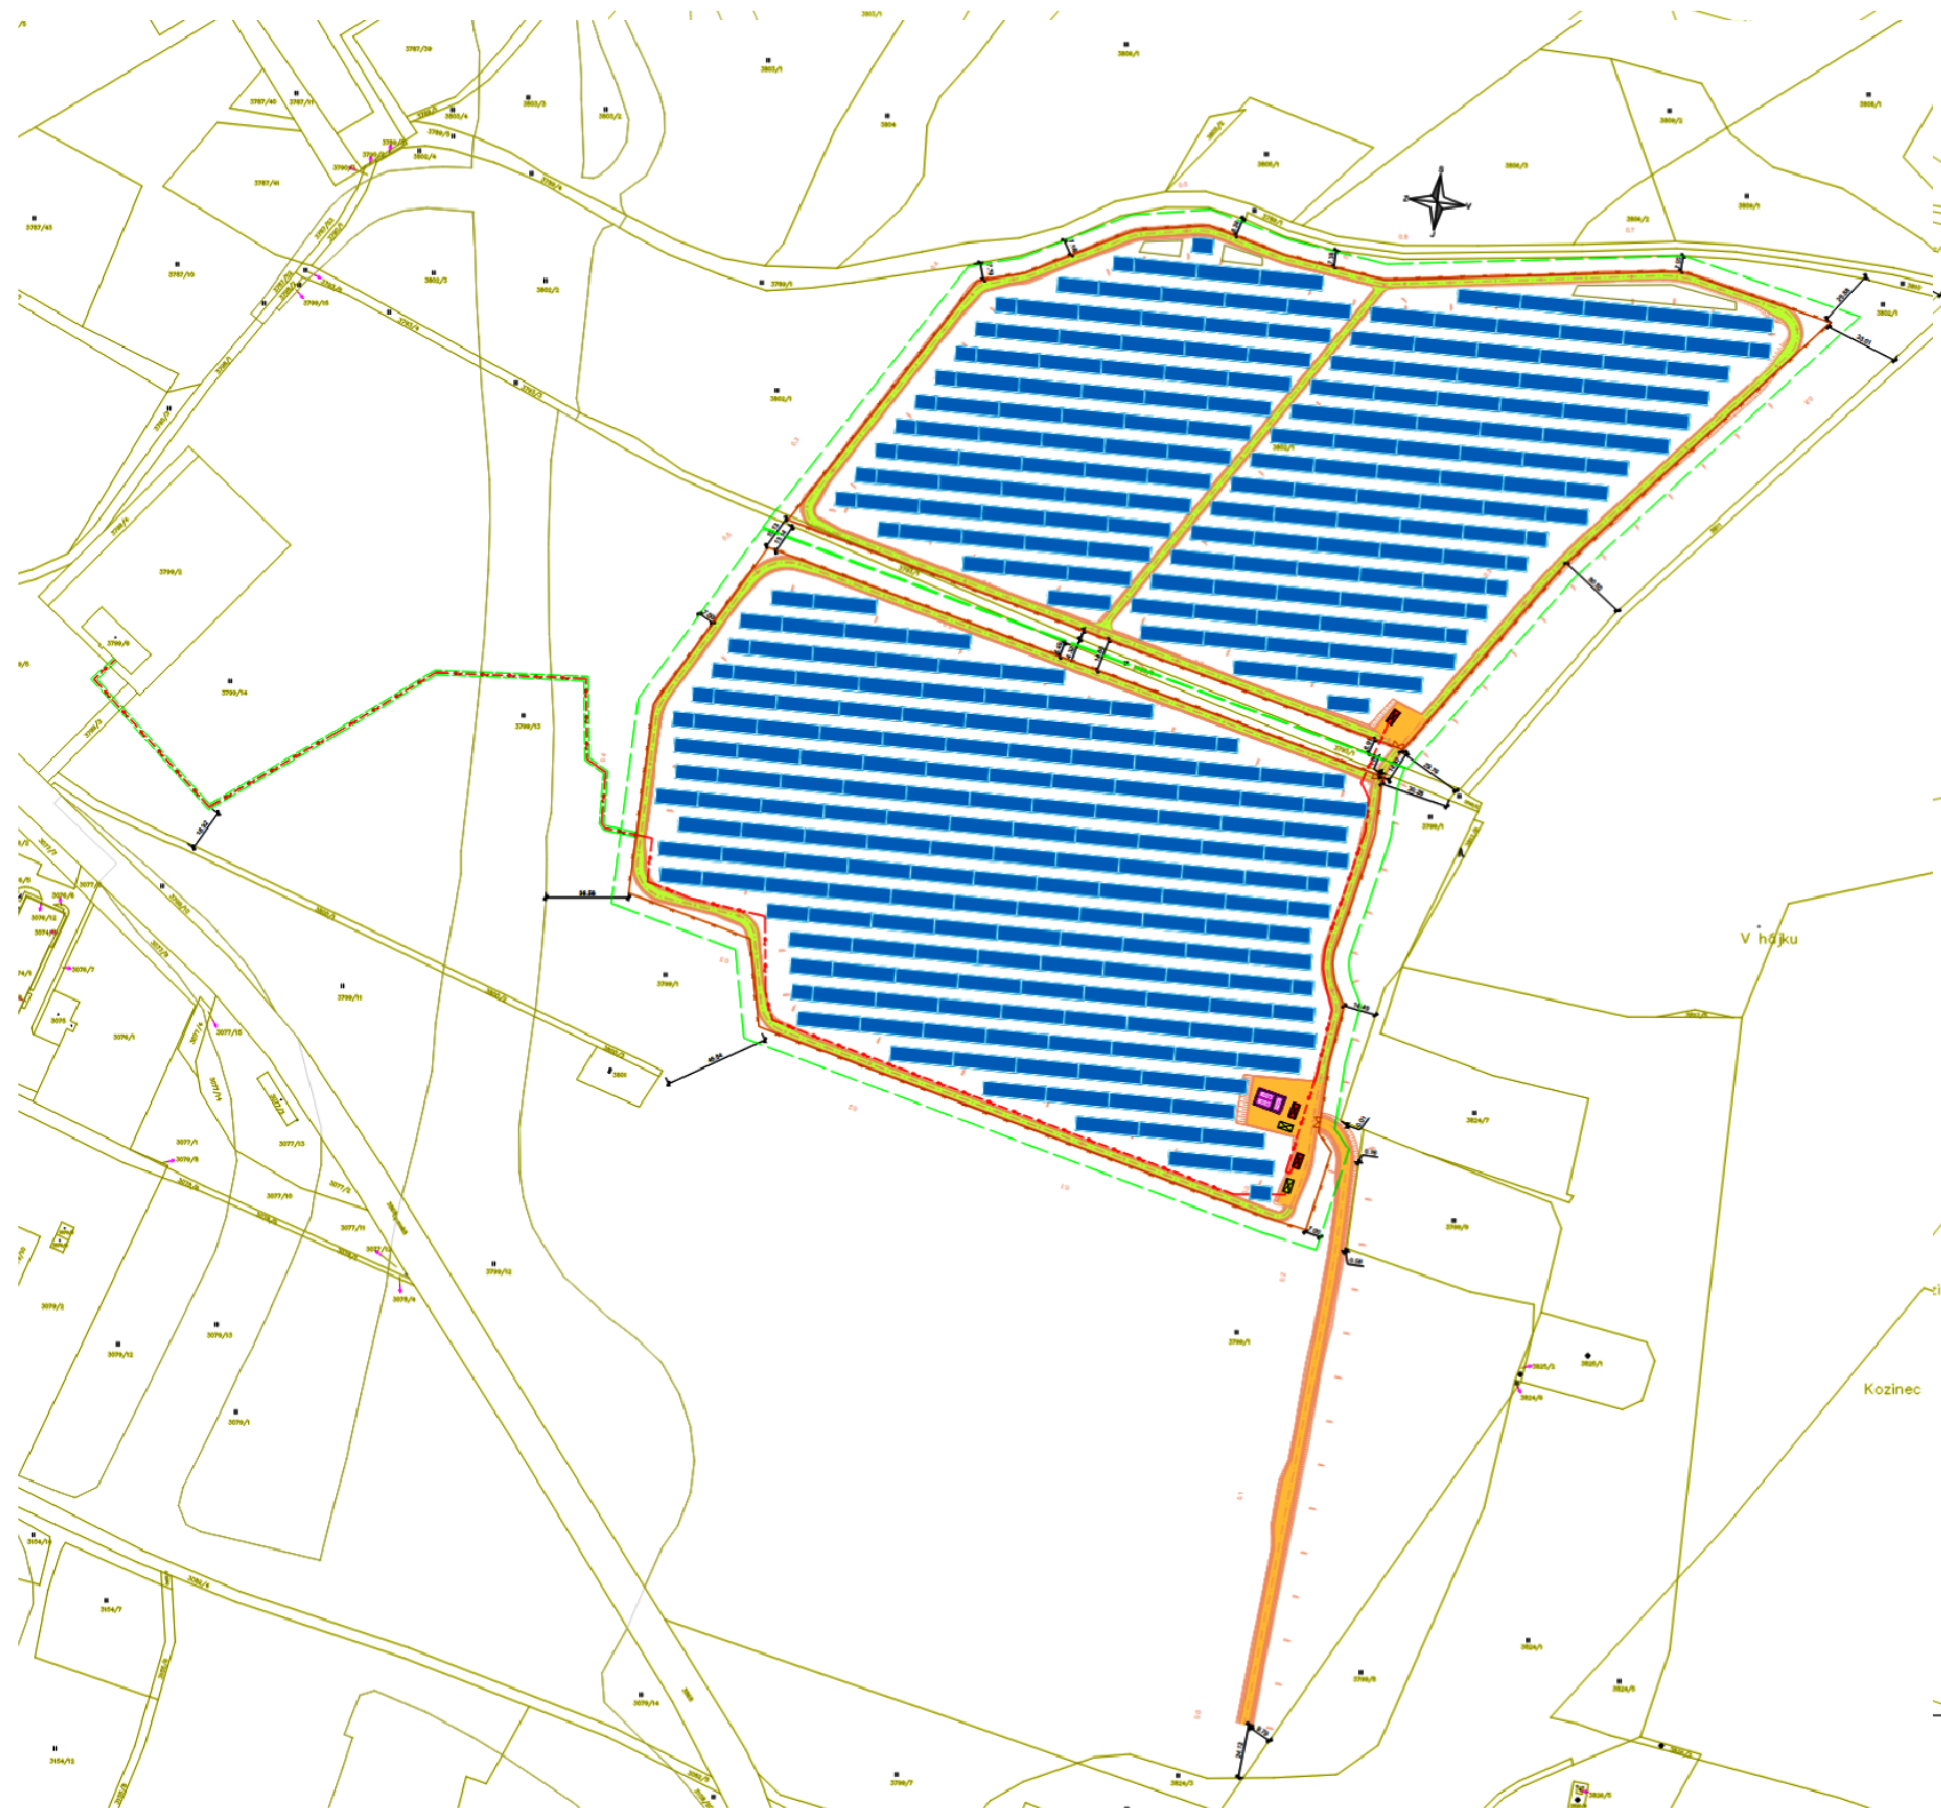

LEGENDA FVE

- Pátevní vedení VN
- Oplocení areálu FVE
- Ochranné pásmo FVE (7m od oplocení, 1m od pátevní trasy VN mimo areál)
- Vstupní brána
- Stanice vyvedení výkonu
- Trafostanice
- Fotovoltaické panely
- Bateriové uložení

LEGENDA OSTATNÍ

- Hranice parcel
- Hranice katastrálního území

LEGENDA PLOCH

- NEZPEVNĚNÁ OBSLUŽNÁ KOMUNIKACE
- ŠTĚRKOVÁ KOMUNIKACE, ZPEVNĚNÉ PLOCHY
- NAVRŽENÝ STAV
- STÁVAJÍCÍ OBJEKTY

FIELD BRO		ELEKTRO PROJEKCE s.r.o. I. etapa: 6/11/128 Ústava Vlkovice 703 00 www.elektro-projekt.cz info@elektro-projekt.cz	
Upraveno: Ing. Richard Najman, Ph.D.	Upraveno: Ing. Richard Najman, Ph.D.	Vytvořeno: Ing. Dominik Špaček	
Projektant: FIELD BRO s.r.o., Štěpánská 621/34, Praha 1, IČO/Č: 17420091/GZ17420091			
Přijímá: FIELD BRO s.r.o., Štěpánská 621/34, Praha 1, IČO/Č: 17420091/GZ17420091		DPZ	05/2025
		Formát: 18xA4	Skupina: 1:1000
Katastrální situační výkres		Archivní číslo: 22_537	Číslo výkresu: C.2

Společnost AL INVEST Břidličná a.s, se sídlem Bruntálská 167, 793 51 Břidličná, IČ 27376184 jako vlastník pozemků v k.ú. Bruntál město, parc. č. 3799/1, 3793/1 a 3802 v souladu s par. 187 Stavebního zákona uděluje souhlas se stavbou s názvem : FIELD BRO stavebníka FIELD BRO s.r.o. IČ 17420091 umístěnou v k.ú. Bruntál město na pozemcích parc.č. 3799/1, 3793/1 a 3802 a současně souhlasí s dočasným vynětím těchto pozemků ze ZPF. Rovněž souhlasí se vstupem na tyto pozemky za účelem výstavby projektu FIELD BRO.

V Břidličné dne
podpis, funkce