
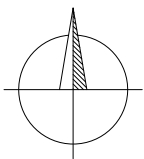


Katastrální situační výkres
1:250

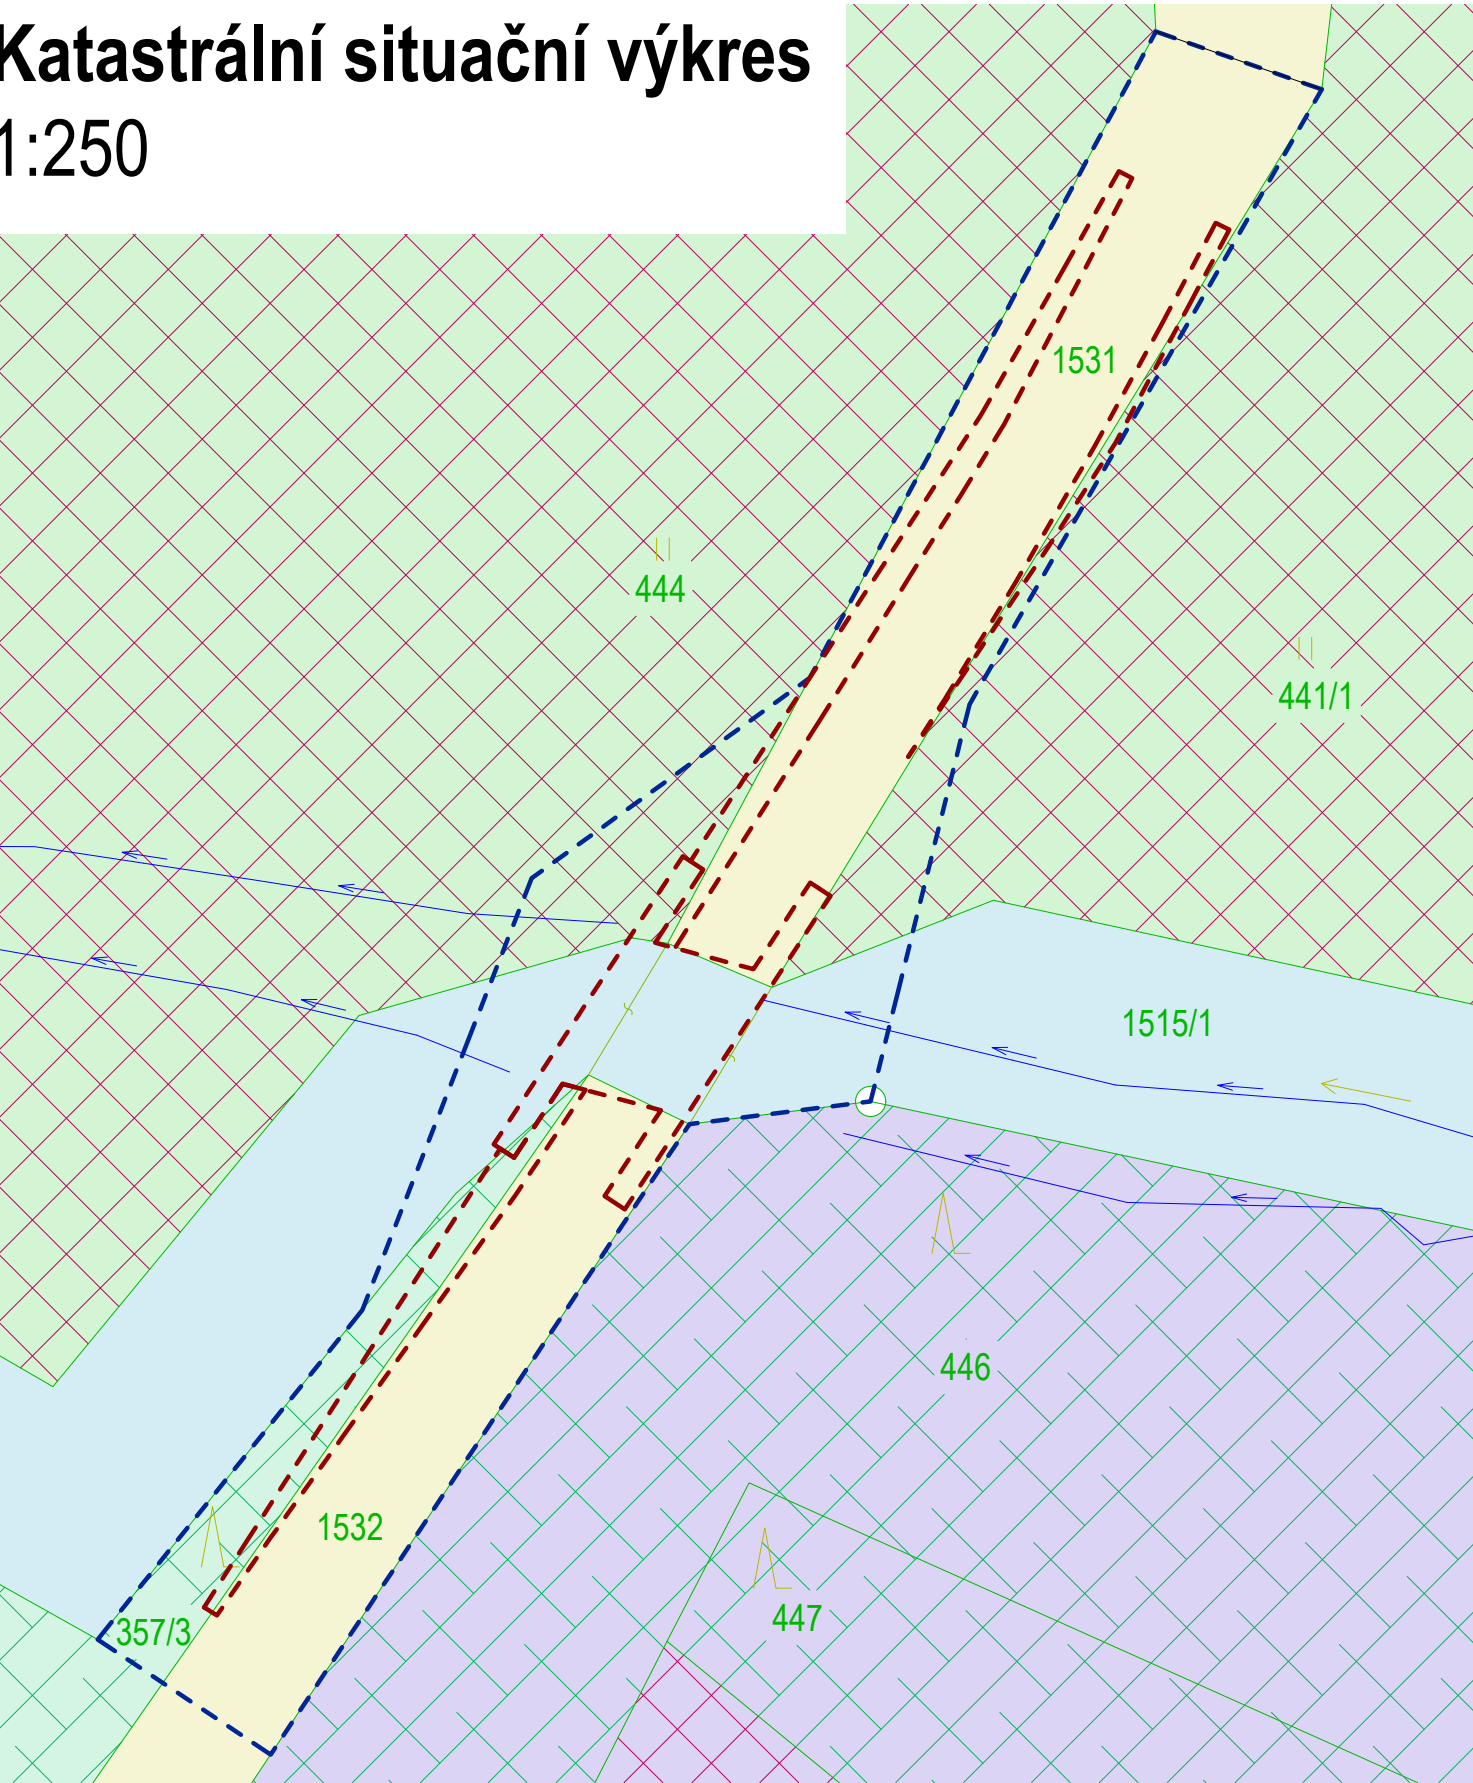

Katastr

- Hranice parcely KN
- 406/8

Číslo parcely KN
- 942/1

Dotčený pozemek
Dočasná změna využití pozemku
- Hranice parcely KN
- Hranice katastrálního území
- Hranice BPEJ

Katastrální území: Lubno 688061

Souřadnicový systém: S-JTSK

Výškový systém: Balt po vyrovnání

- Pozemky BPEJ
- Lesní pozemek

Legenda

- 1531, 1532

Město Frýdlant nad Ostravicí, Náměstí 3,
739 11 Frýdlant nad Ostravicí
- 1515/1

Lesy ČR s.p., Přemyslova 1106/19, Nový Hradec Králové,
50008 Hradec Králové
- 357/3

Mořkovská Vladislava, Karla Čapka 1406
739 11 Frýdlant nad Ostravicí
- 446

SJM Nytra Vojtěch a Nytrová Lucie, č.p. 162, 739 51 Dobruška
- 444, 441/1

Bartošová Zuzana, Sjednocení 624, Butovice, 742 13 Studénka 1/2
Kozlovský Roman, Lubno 118, 739 11 Frýdlant nad Ostravicí 1/2

- Zabory trvale
- Zábory dočasné do jednoho roku-Stavba
- Vodní tok - dno, zaměřený



ZMĚNA VÝKRESU :

Č. ZMĚNY	PŘEDMĚT ZMĚNY	ZMĚNU PROVEDL	PODPIS	DATUM ZMĚNY

		Tato dokumentace včetně všech příloh (s výjimkou dat poskytnutých objednatelem) je duševním vlastnictvím společnosti Geoengineering, spol. s r.o., Havlíčkovo nábřeží 38, 702 00, Moravská-Ostrava. Objednatel této dokumentace je oprávněn ji využívat k účelům vyplývajícím z uzavřené smlouvy bez jakéhokoli omezení. Jiné osoby (jak fyzické, tak právnické) nejsou bez předchozího výslovného souhlasu objednatele oprávněny tuto dokumentaci ani její části jakkoli využívat, kopírovat (ani jiným způsobem rozmnožovat), nebo zpřístupnit dalším osobám.		
Vedoucí projektant : Ing. Luděk Venclík	Kreslil	Ing. I. Ostradecký	<i>Ostradecký</i>	
	Projektant	Ing. I. Ostradecký	<i>Ostradecký</i>	
	Kontroloval	Ing. Crhán	<i>Crhán</i>	
	Jednatel spol.	Ing. Bilan	<i>Bilan</i>	
Objednatel: Město Frýdlant nad Ostravicí, Náměstí 3, 739 11 Frýdlant nad Ostravicí		Zakázka č.	G-3424	Měřítka: 1:250
Stavba (místo) : Rekonstrukce mostu 24b-M2 Lubno ve Frýdlantu nad Ostravicí Objekt : SO 201 - Rekonstrukce mostu 24b-M2 Lubno		Datum	09/2025	
		Stupeň	DSP	
		Formát	3xA4	
		Seznam	G-3424	
Název : Katastrální situace		Část	C	C.2