


C.2. KATASTRÁLNÍ SITUAČNÍ VÝKRES
M 1:500

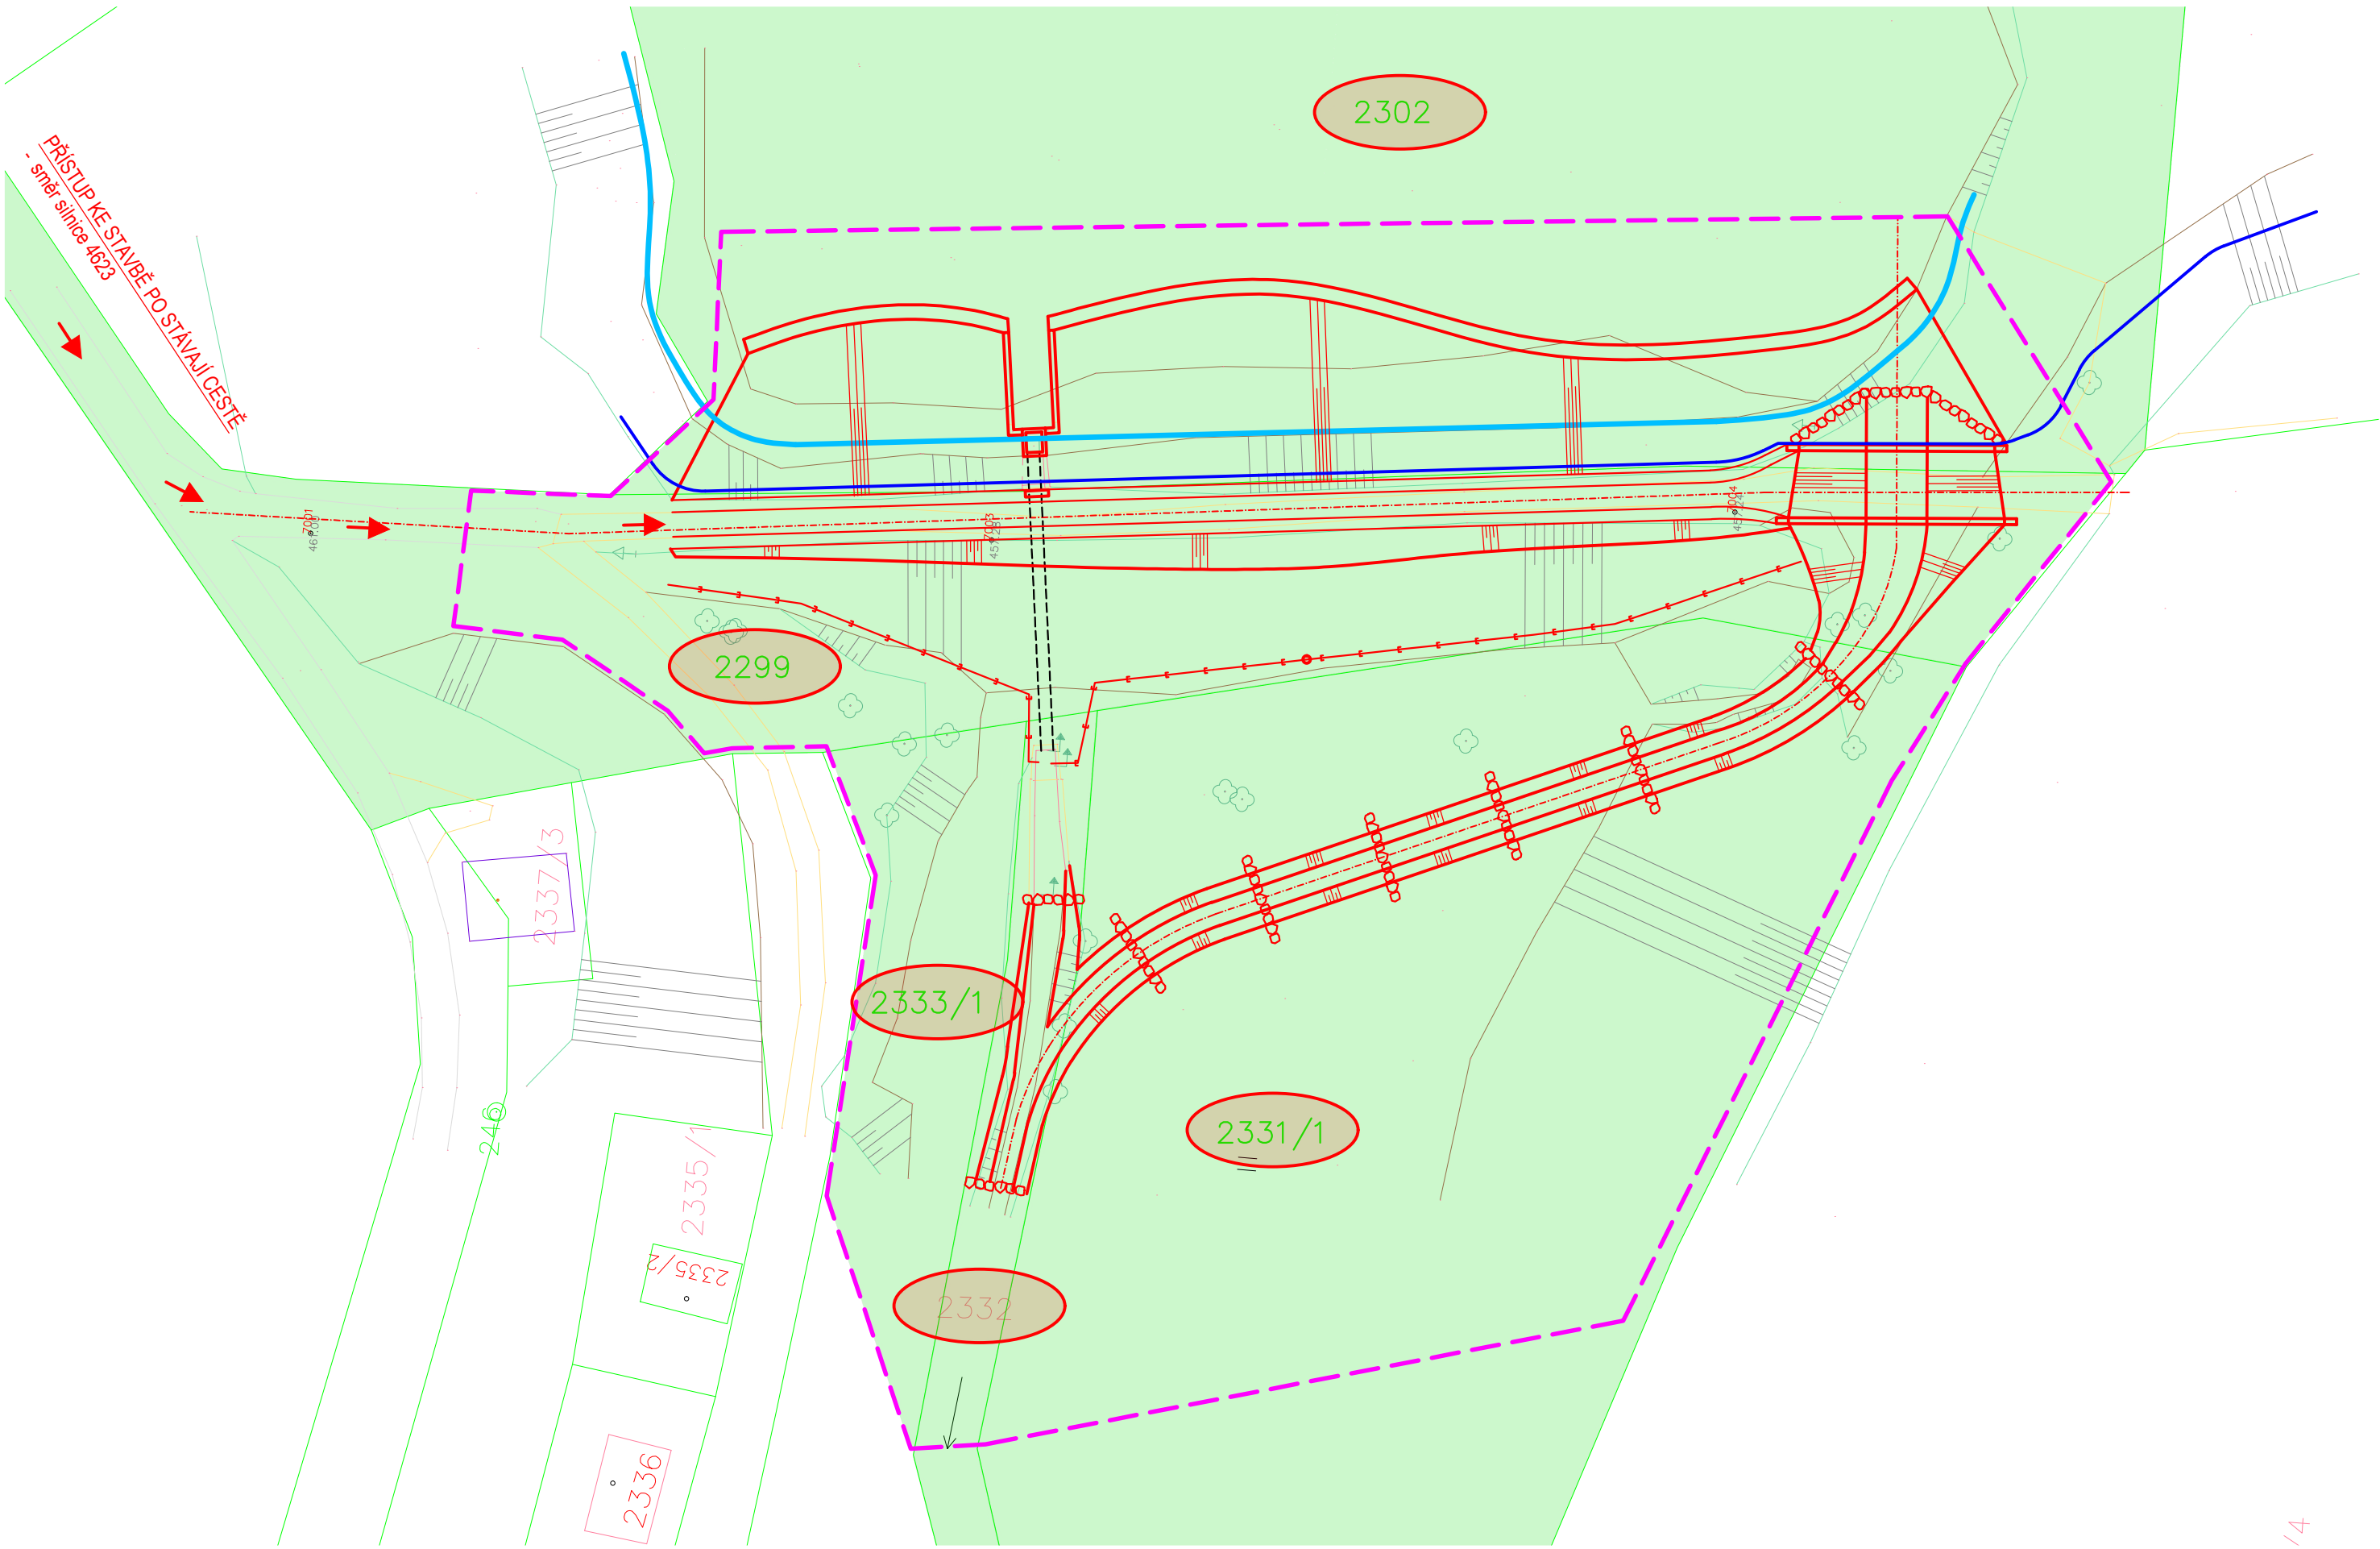

VN Balaton							
Č.P	KATASTRÁLNÍ ÚZEMÍ	VLASTNÍK	VÝMĚRA (m²)	ZÁBOR PRO STAVBU (m²)	ZÁBOR TRVALÝ (m²)	ZÁBOR DOČASNÝ (m²)	DRUH POZEMKU
2331/1	Vítkov	Město Vítkov	24 229	3 510	650	2860	trvalý travní prost
2332	Vítkov	ČR - UZSVM	7522	335			vodní plocha
2333/1	Vítkov	Město Vítkov	11271	582			trvalý travní prost
2299	Vítkov	Město Vítkov	4551	2102			ostatní plocha
2302	Vítkov	Město Vítkov	34524	2290			vodní plocha

- LEGENDA:
- NÁVRH
 - STÁVAJÍCÍ TERÉN
 - Mz = 455.80 m n.m.
 - Mmax = 457.00 m n.m.
 - HRANICE KN
 - DLAŽBA Z LK. hm. 80 kg, tl. 0.40 m
 - LOM. KAM. PATKA, hm. 200 kg
 - LOM. KAM. POHOZ, 125/200, tl. 0.30 m
 - ROVNANINA LK 200-500 kg
 - VODOSTAVEBNÍ BETON C30/37 XF3, XC2, XA1
 - OBVOD STAVBY
 - DOTČENÉ PARCELY
 - PŘÍSTUP KE STAVENÍŠTI

SOUŘADNICOVÝ SYSTÉM S–JTSK, VÝŠKOVÝ SYSTÉM Bpv

VYPRACOVAL		ZODP. PROJEKTANT	VED. PROJEKTANT	 Lidická 960/81, 602 00 Brno tel.: 530 504 826, 530 504 827, info@vhatelier.cz DIČ: CZ49437267	
Ing. Aleš Hyžák		Ing. Marek Krčma	Ing. Ivo Pospíšil		
KRAJ	MORAVSKOSLEZSKÝ	MÍSTO	VÍTKOV	ZAK.ČÍSLO	30/24
INVESTOR	TS Vítkov			DATUM	06/25
AKCE	VODNÍ NÁDRŽ BALATON — OPRAVA HRÁZE A HRÁZOVÝCH OBJEKTŮ			STUPEŇ	DPZ
				MĚŘITKO	1: 500
				PŘÍLOHA č.	PARÉ č.
OBSAH	KATASTRÁLNÍ SITUAČNÍ VÝKRES			C.2.	