


ZÁBOROVÝ ELABORÁT 1:100

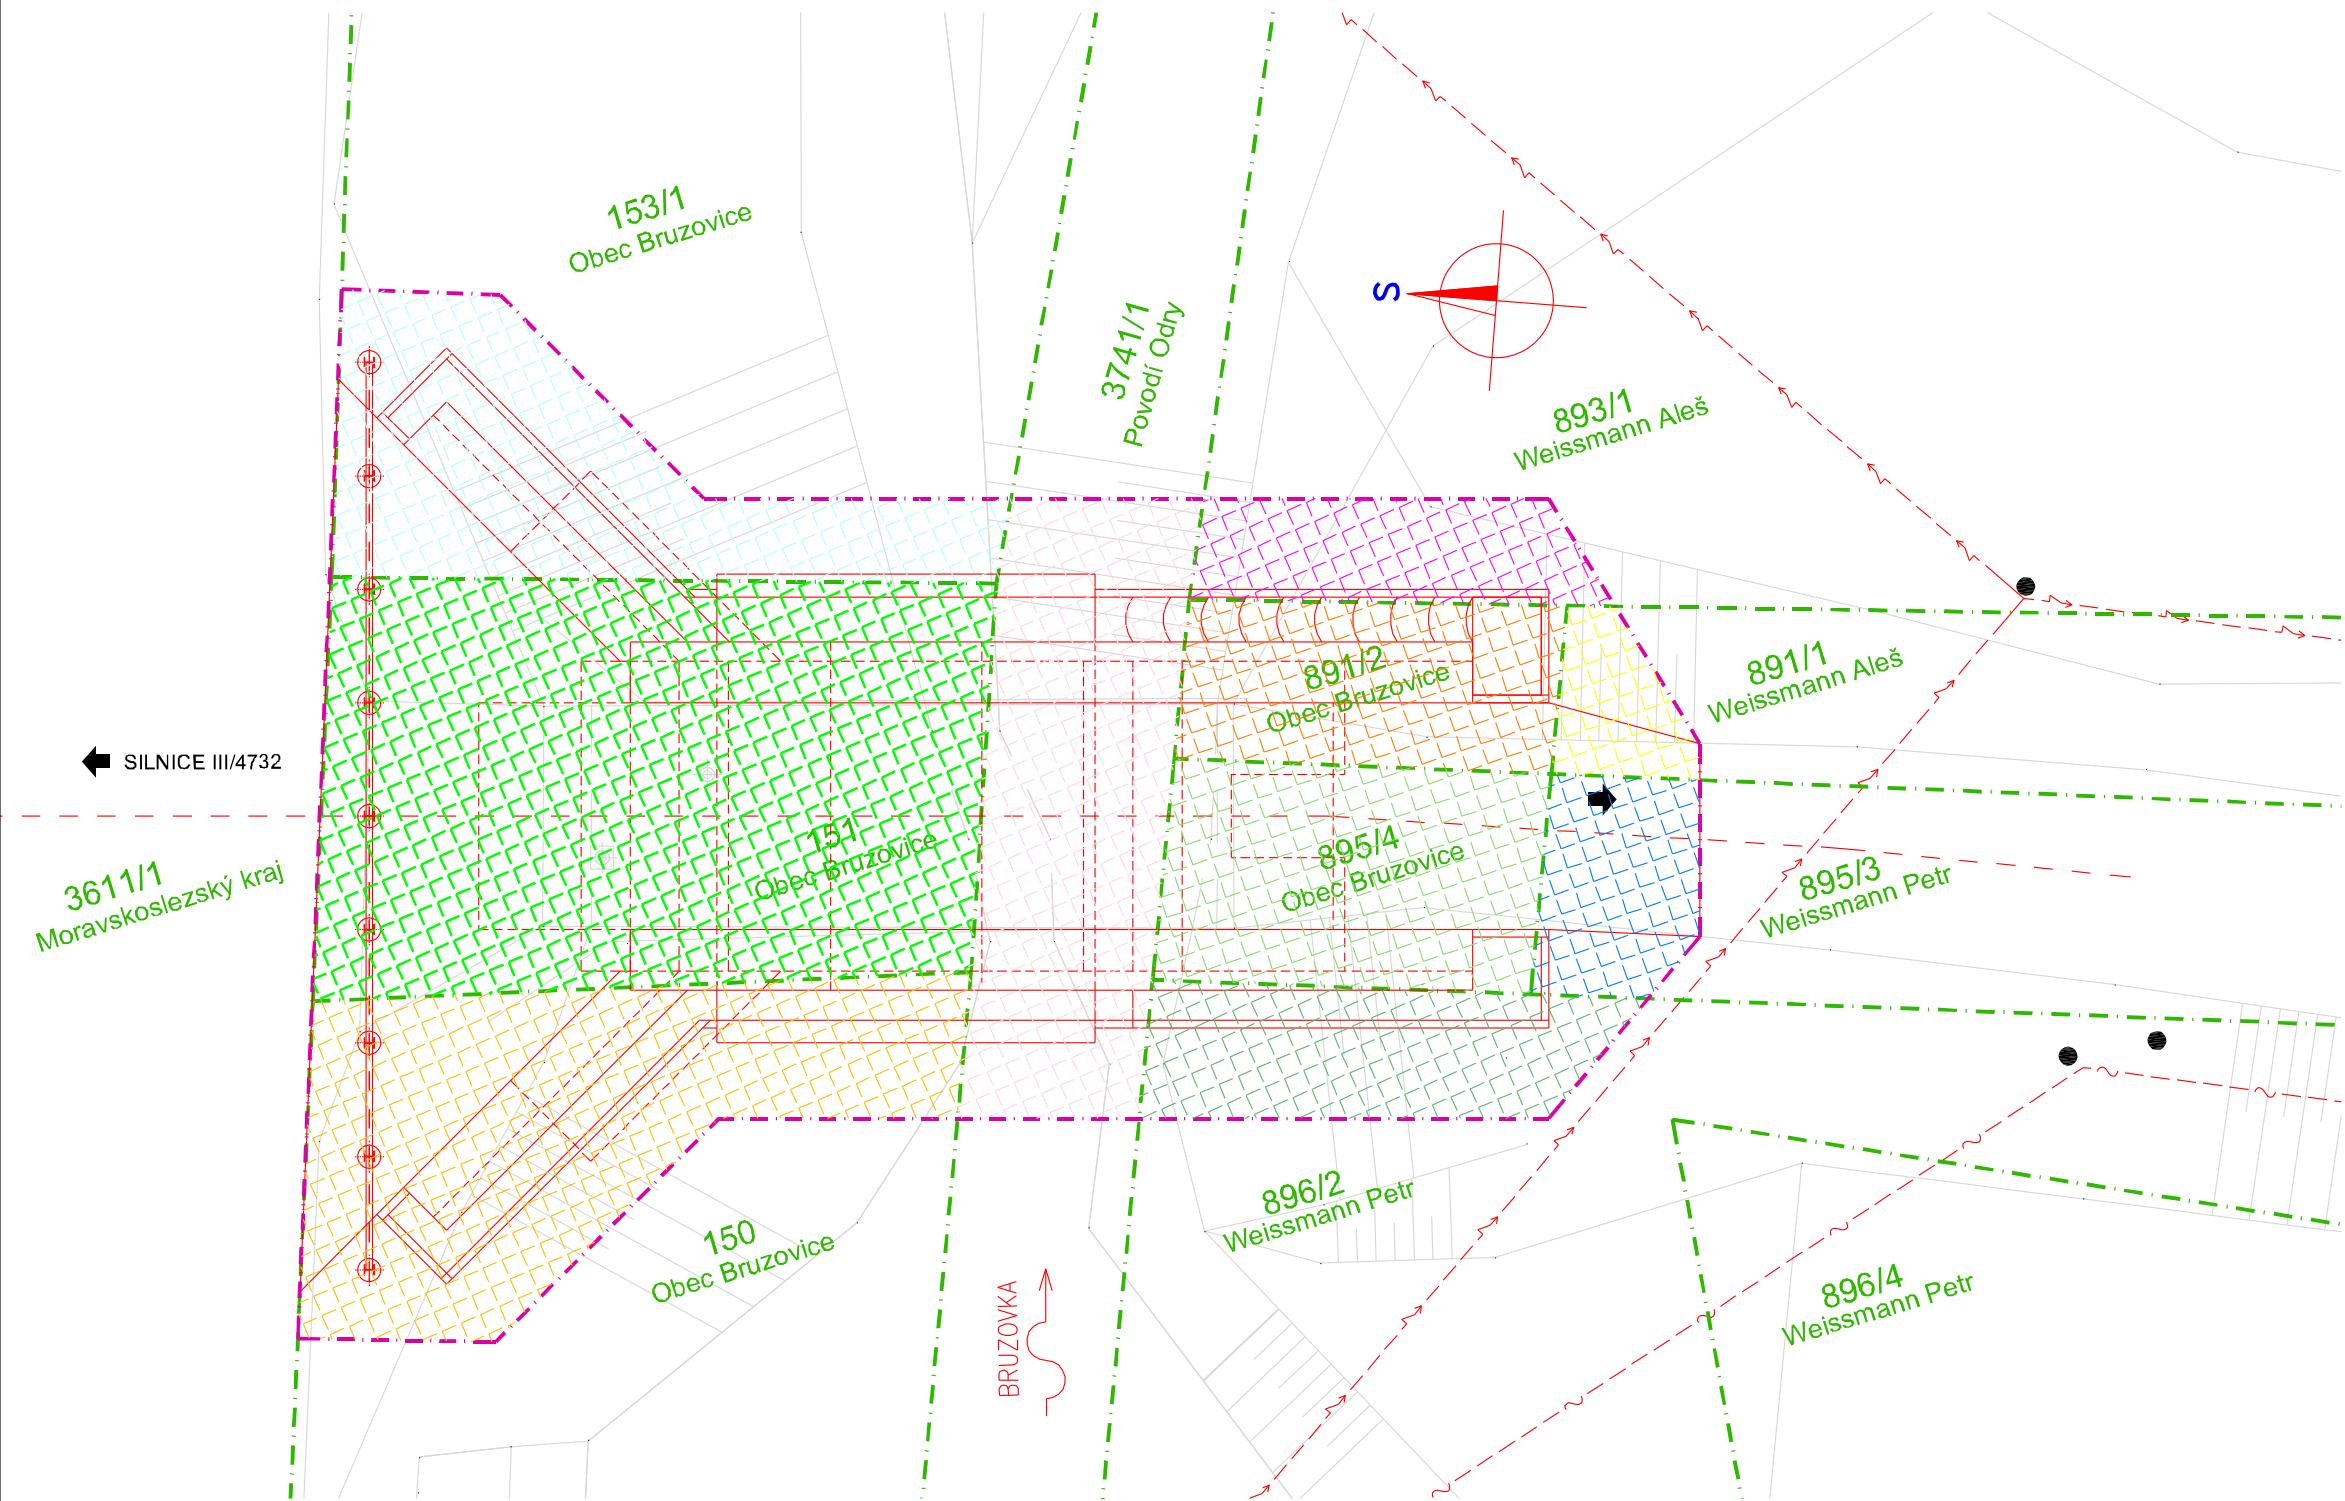

Katastrální území:			Bruzovice (613398)			
DOČASNÝ ZÁBOR						
LV	Parcelní číslo KN	Způsob využití	Druh pozemku	Vlastník Adresa	Výměra dle KN [m2]	Dočasný zábor do 1 roku [m2]
1	153/1		lesní pozemek	Obec Bruzovice	2 499	20
				č.p.214 739 36 Bruzovice		
1	151	ostatní komunikace	ostatní plocha	Obec Bruzovice	49	49
				č.p.214 739 36 Bruzovice		
1	150		lesní pozemek	Obec Bruzovice	326	30
				č.p.214 739 36 Bruzovice		
190	3741/1	koryto vodního toku	vodní plocha	Povodí Odry s.p.	25 213	25
				Varenská 3101/49, Moravská Ostrava, 70200 Ostrava		
51	893/1		lesní pozemek	Weissmann Aleš	3 807	10
				č. p. 70, 73936 Bruzovice		
51	891/1	ostatní komunikace	ostatní plocha	Weissmann Aleš	680	4
				č. p. 70, 73936 Bruzovice		
180	895/3	ostatní komunikace	ostatní plocha	Weissmann Petr	250	6
				č. p. 72, 73936 Bruzovice		
180	896/2	neplodná půda	ostatní plocha	Weissmann Petr	2 997	15
				č. p. 72, 73936 Bruzovice		
1	891/2	ostatní komunikace	ostatní plocha	Obec Bruzovice	12	12
				č.p.214 739 36 Bruzovice		
1	891/4	ostatní komunikace	ostatní plocha	Obec Bruzovice	14	14
				č.p.214 739 36 Bruzovice		

LEGENDA:

- HRANICE PARCEL
- HRANICE STAVBY
- DOČASNÝ ZÁBOR 153/1 - OBEC BRUZOVICE
- DOČASNÝ ZÁBOR 151 - OBEC BRUZOVICE
- DOČASNÝ ZÁBOR 150 - OBEC BRUZOVICE
- DOČASNÝ ZÁBOR 3741/1 - POVODÍ ODRY
- DOČASNÝ ZÁBOR 893/1 - WEISSMANN ALEŠ
- DOČASNÝ ZÁBOR 891/1 - WEISSMANN ALEŠ
- DOČASNÝ ZÁBOR 895/3 - WEISSMANN PETR
- DOČASNÝ ZÁBOR 896/2 - WEISSMANN PETR
- DOČASNÝ ZÁBOR 891/2 - OBEC BRUZOVICE
- DOČASNÝ ZÁBOR 895/4 - OBEC BRUZOVICE

INVESTOR	OBEC BRUZOVICE Bruzovice 214 739 36 pošta Sedliště	RAZÍTKO, PODPIS
----------	--	-----------------

SOUVISEJÍCÍ DOKUMENTACE

SOUŘADNICOVÝ SYSTÉM: JTSK				
VÝŠKOVÝ SYSTÉM: BPV				
VEDOUČÍ PROJEKTANT	ING. RADEK PACHL		projekční a inženýrská kancelář	
ZODPOVĚDNÝ PROJEKTANT	ING. RADEK PACHL		 Dopravoprojekt Brno group, spol. s r.o. Kounicova 271/13, 602 00 Brno ☎ 541218956,7	
VYPRACOVAL	ING. RADEK PACHL			
KONTROLOVAL	ING. LUBOŠ ČÍPEK			
KRAJ	MORAVSKOSLEZSKÝ			
KATASTRÁLNÍ ÚZEMÍ	BRUZOVICE	DATUM		08/2025
AKCE : MOST M7 PŘES POTOK BRUZOVKA V OBCI BRUZOVICE			FORMÁT	4xA4
			MĚŘÍTKO	1:100
			ÚČEL	DPS
			Č. ZAKÁZKY	2025-18
			ARCHIVNÍ Č.	
PŘÍLOHA: ZÁBOROVÝ ELABORÁT			Č. SOUPRAVY	Č. PŘÍLOHY
				01